


Pohled 1
BOURÁNÍ
1:100

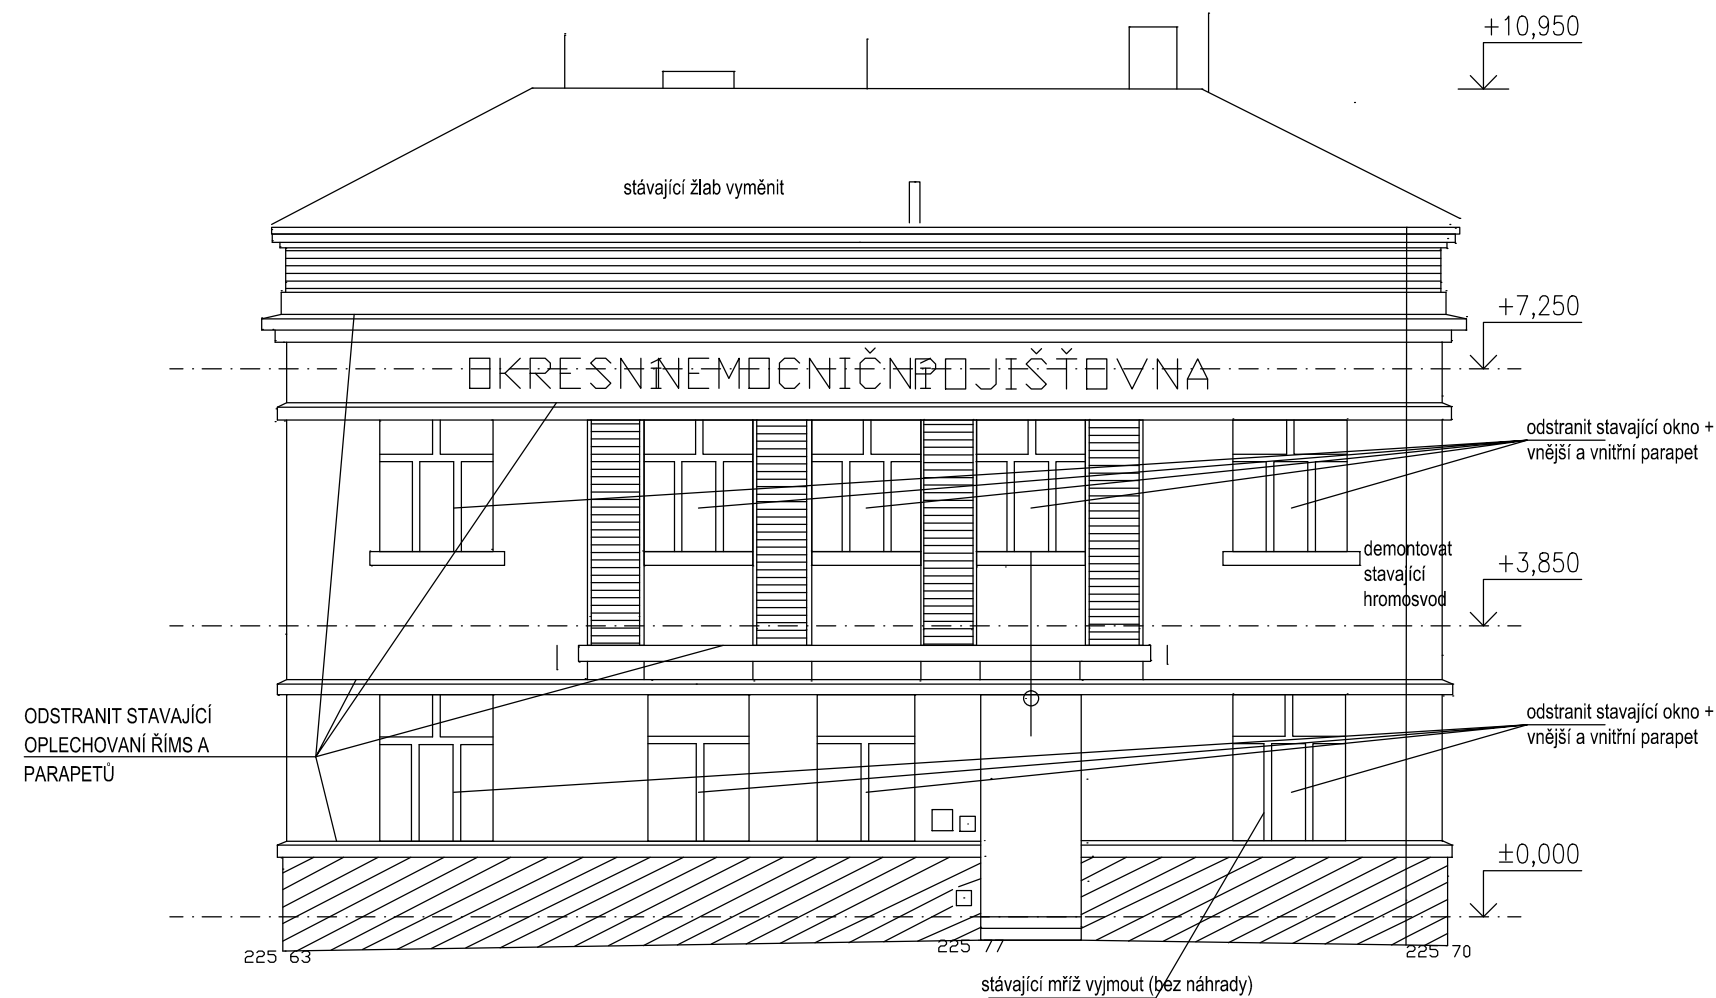

Poznámky:
1, Veškeré klempířské prvky říms vyměnit, kl.prvek demontovat a nahradit novým po provedení nových výplní otvorů

- Legenda:
- okna, dveře
 - obklad zdivo
 - obklad kamenný
 - světla
 - další prvky - elektřina, vodovod, držáky, ..

Revitali s.r.o. - projektová kancelář Ing. Martin Stybor, Ph.D. Mechovka 270, 190 14 Praha Klánovice 737 033 707, 281 962 179 www.revitali.cz, revitali@seznam.cz		<div>REVITALI</div> projektová kancelář		RAZÍTKO	
autorizoval: Ing. M.Škoda č.autoriz.: 22757		VYPRACOVAL: Ing. M.Vlas			
Ing.L.Řehak		Tel: 777 789 732			
Ing. M.Škoda		vlasek2@seznam.cz			
OBJEDNATEL: MĚSTO ČESKÝ BROD				DOKUMENTACE:	DSP+DPS
PROJEKT: Český Brod, ul. Žitomířská 760 - Energetická úspora ZŠ Tyršova UMÍSTĚNÍ: Český Brod, Žitomířská 760				ČÍSLO ZAKÁZKY:	2019001
				MĚŘÍTKO:	1:100
				DATUM:	06/2019
				POČET FORMÁTŮ:	2 x A4
PROJEKT ČÁSTI: D1.1 stavebně architektonické řešení				ČÍS.KOPIE:	ČÁST:
NÁZEV VÝKRESU: POHLED 1-BOURÁNÍ					05