



Český Brod, ul. Žitomířská 760 --1.NP
NOVÝ STAV
1:100

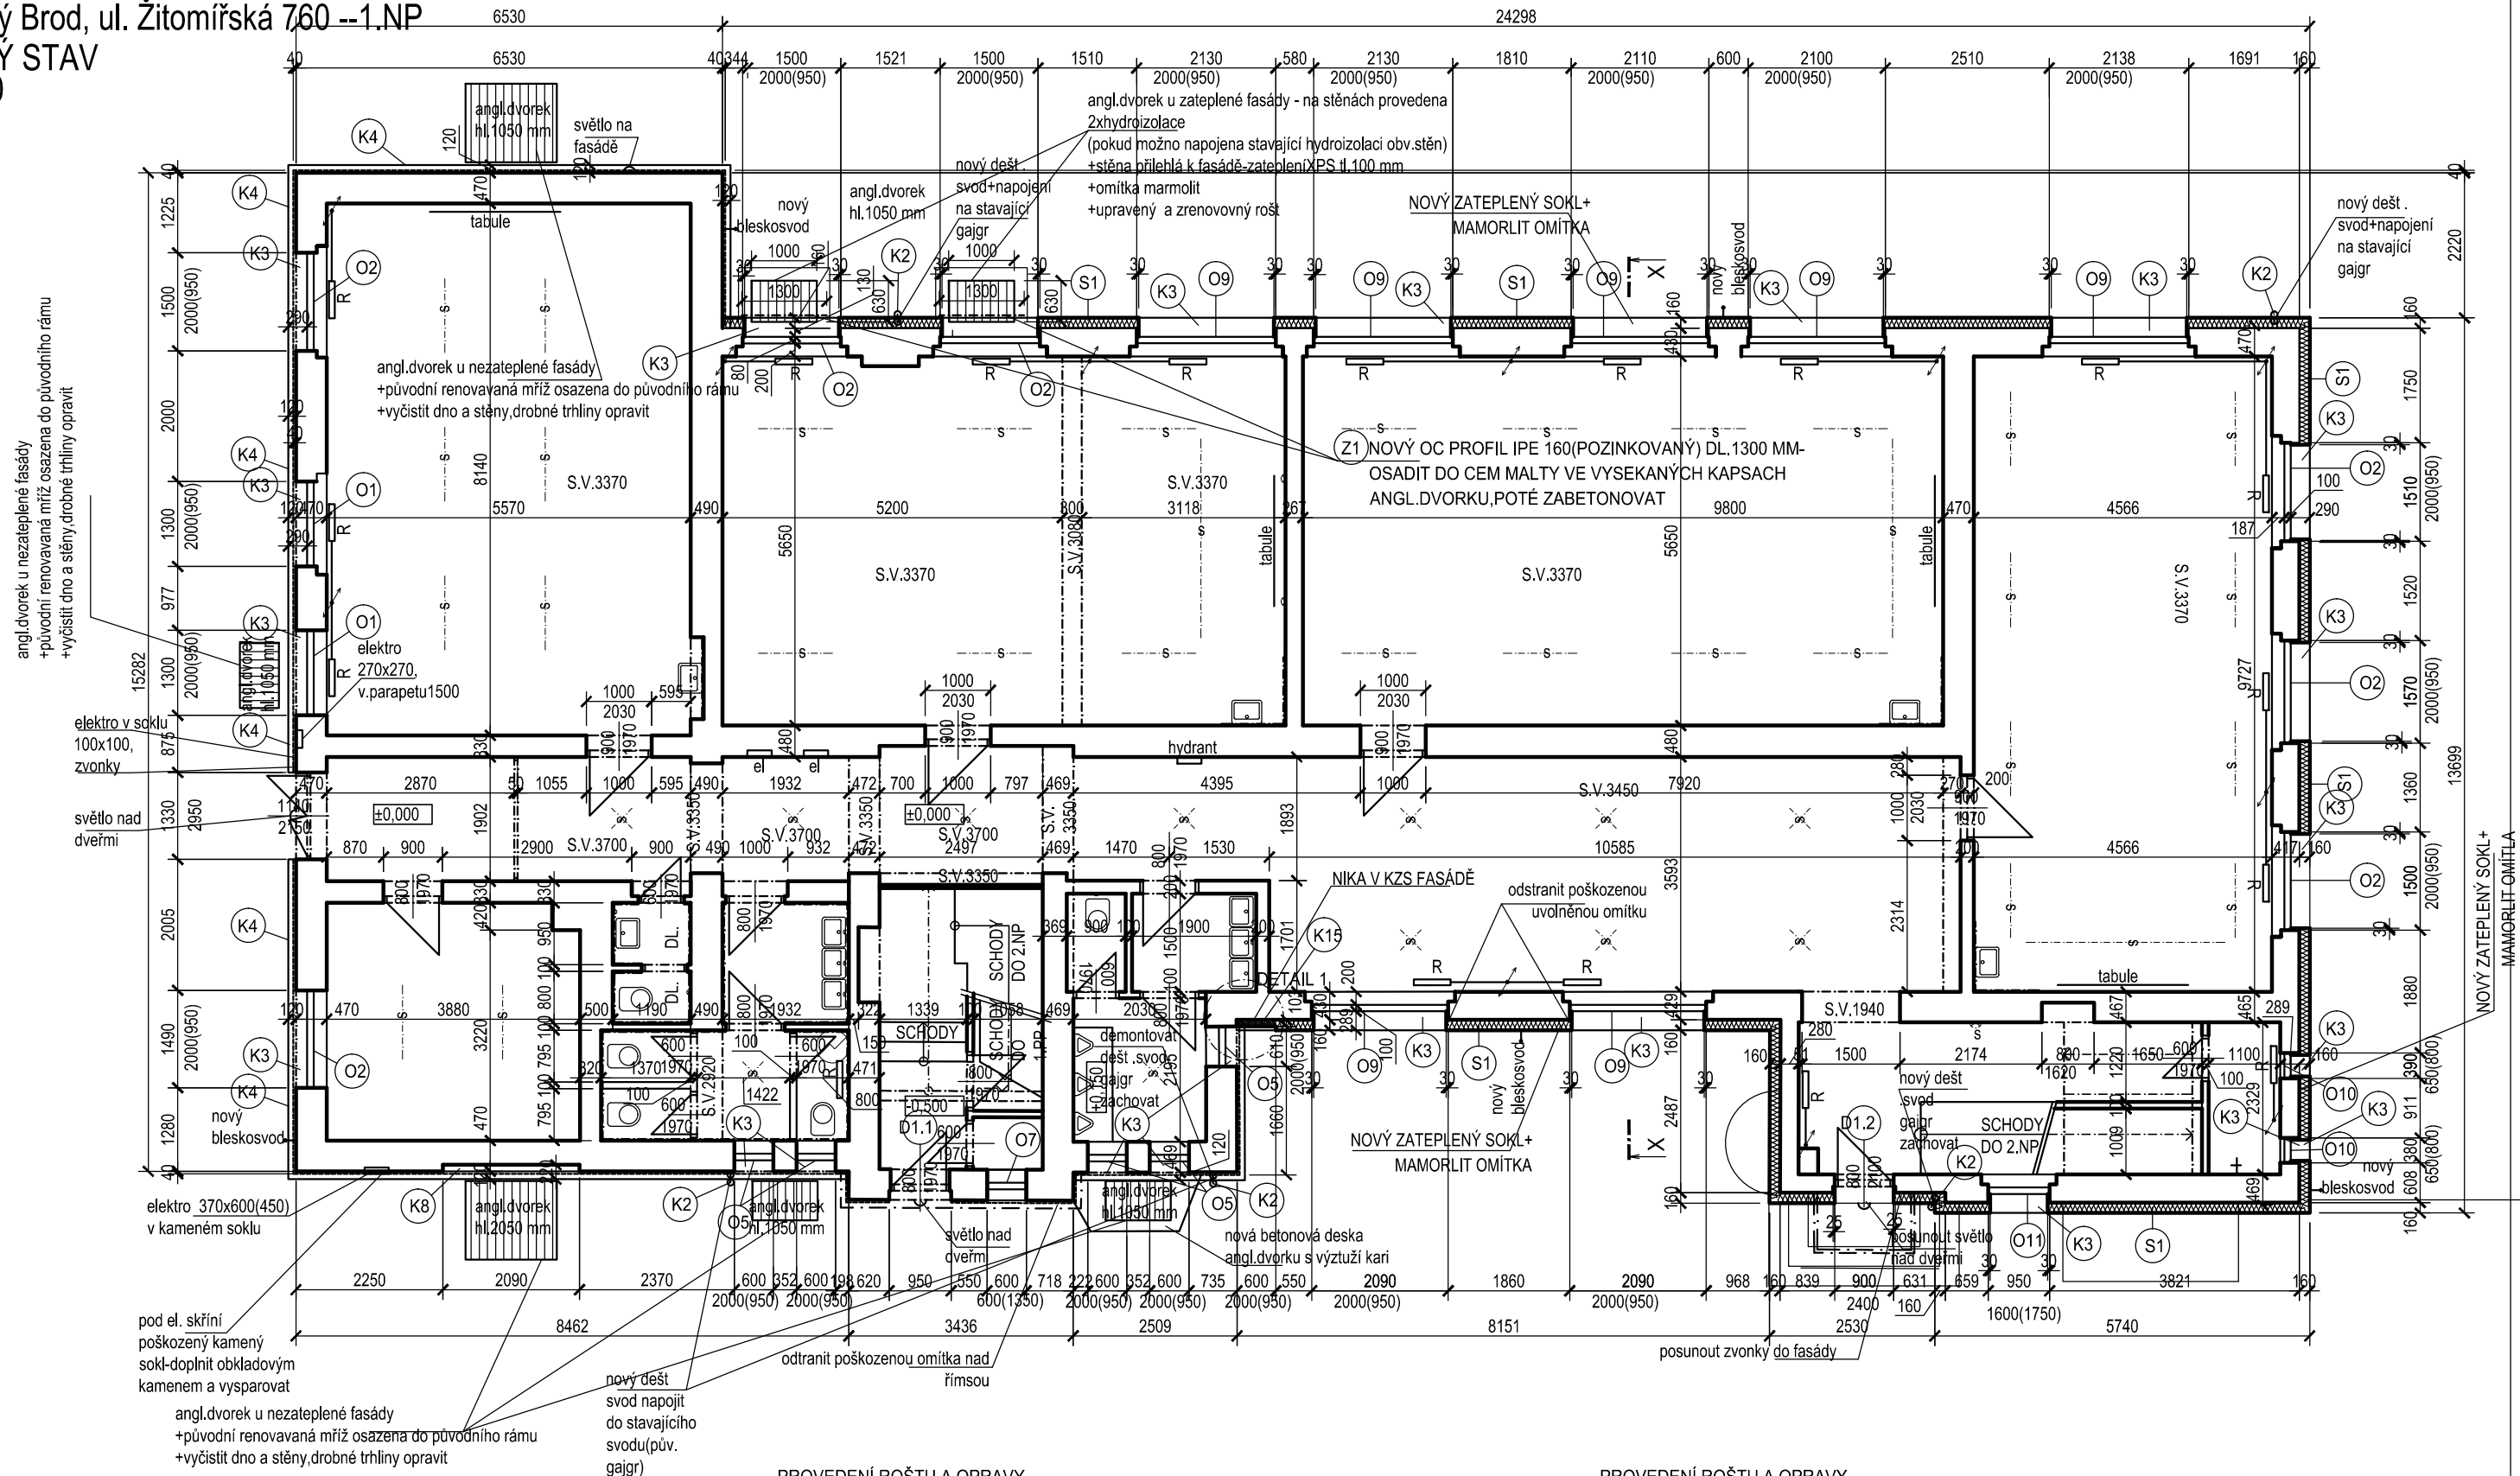

Poznámky:
1, Veškeré klempířské prvky říms vyměnit, kl.prvek demontovat a nahradit novým po provedení nových výplní otvorů
2, upravy anglických dvorků jsou navrženy dle aktuálního poškození (zaroveň však dle požadavků investora), u zachovaných anglických dvorků bez zásahu nelze plně zaručit vodotěsnost konstrukce
3, Okna v suterénu objektu jsou zachována, budou pouze renovovány nátěry (dle požadavků investora)

PROVEDENÍ ROŠTU A OPRAVY
ANGL.DVORKU V MÍSTĚ ZATEPLENÉ
FASÁDY

- 1,odstaranit původní oc. rošt ang. dvorku
- 2, osadit nový pororošt 30/30-pozinkovaný vč.systémového kotvení k oc profilům

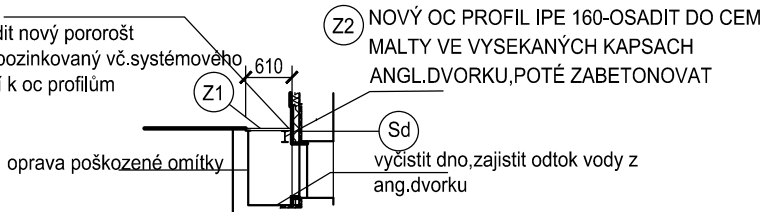

PROVEDENÍ ROŠTU A OPRAVY
ANGL.DVORKU V MÍSTĚ
NEZATEPLENÉ FASÁDY

- osadit renovovaný rošt do původního rámu-rošt bude očištěn a nově pozinkován

