


Český Brod, ul. Žitomířská 760 --2.NP  
NOVÝ STAV  
1:100

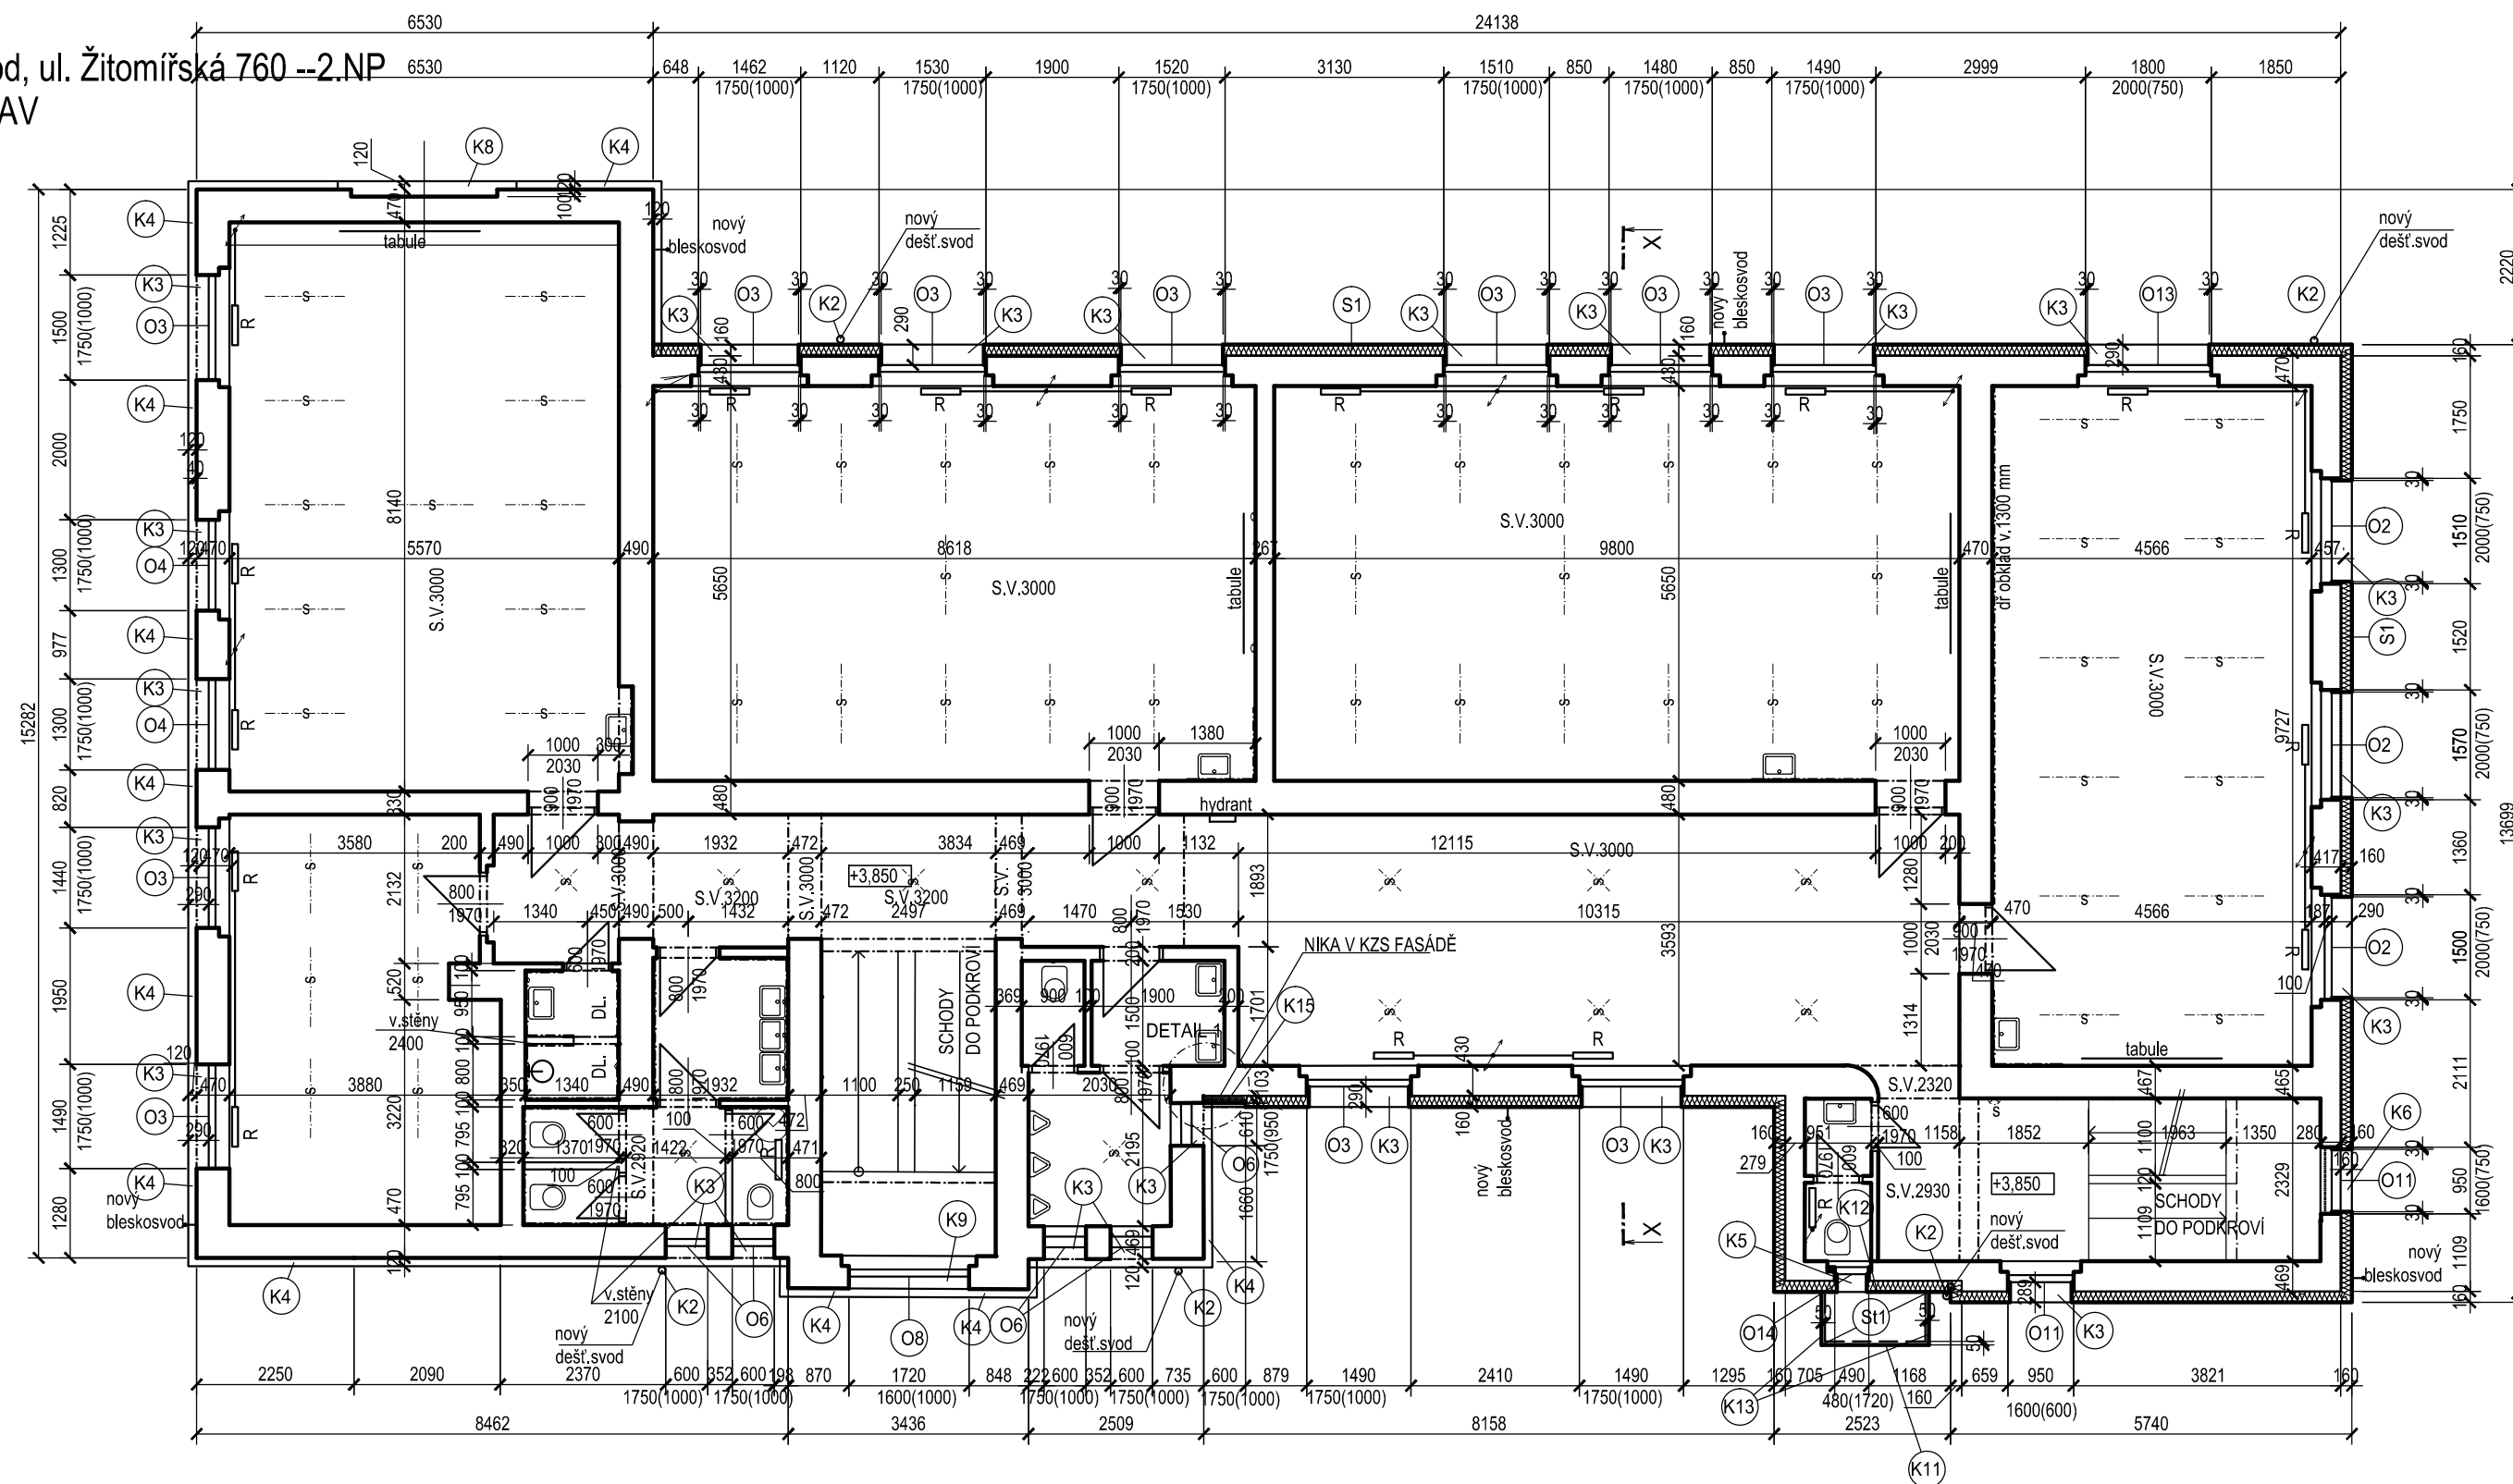

Poznámky:

1, Veškeré klempířské prvky říms vyměnit, kl.prvek demontovat a nahradit novým po provedení nových výplní otvorů