


VZOROVÝ PŘÍČNÝ ŘEZ A – A' – STŘEDNÍ DĚLÍCÍ OSTRŮVEK

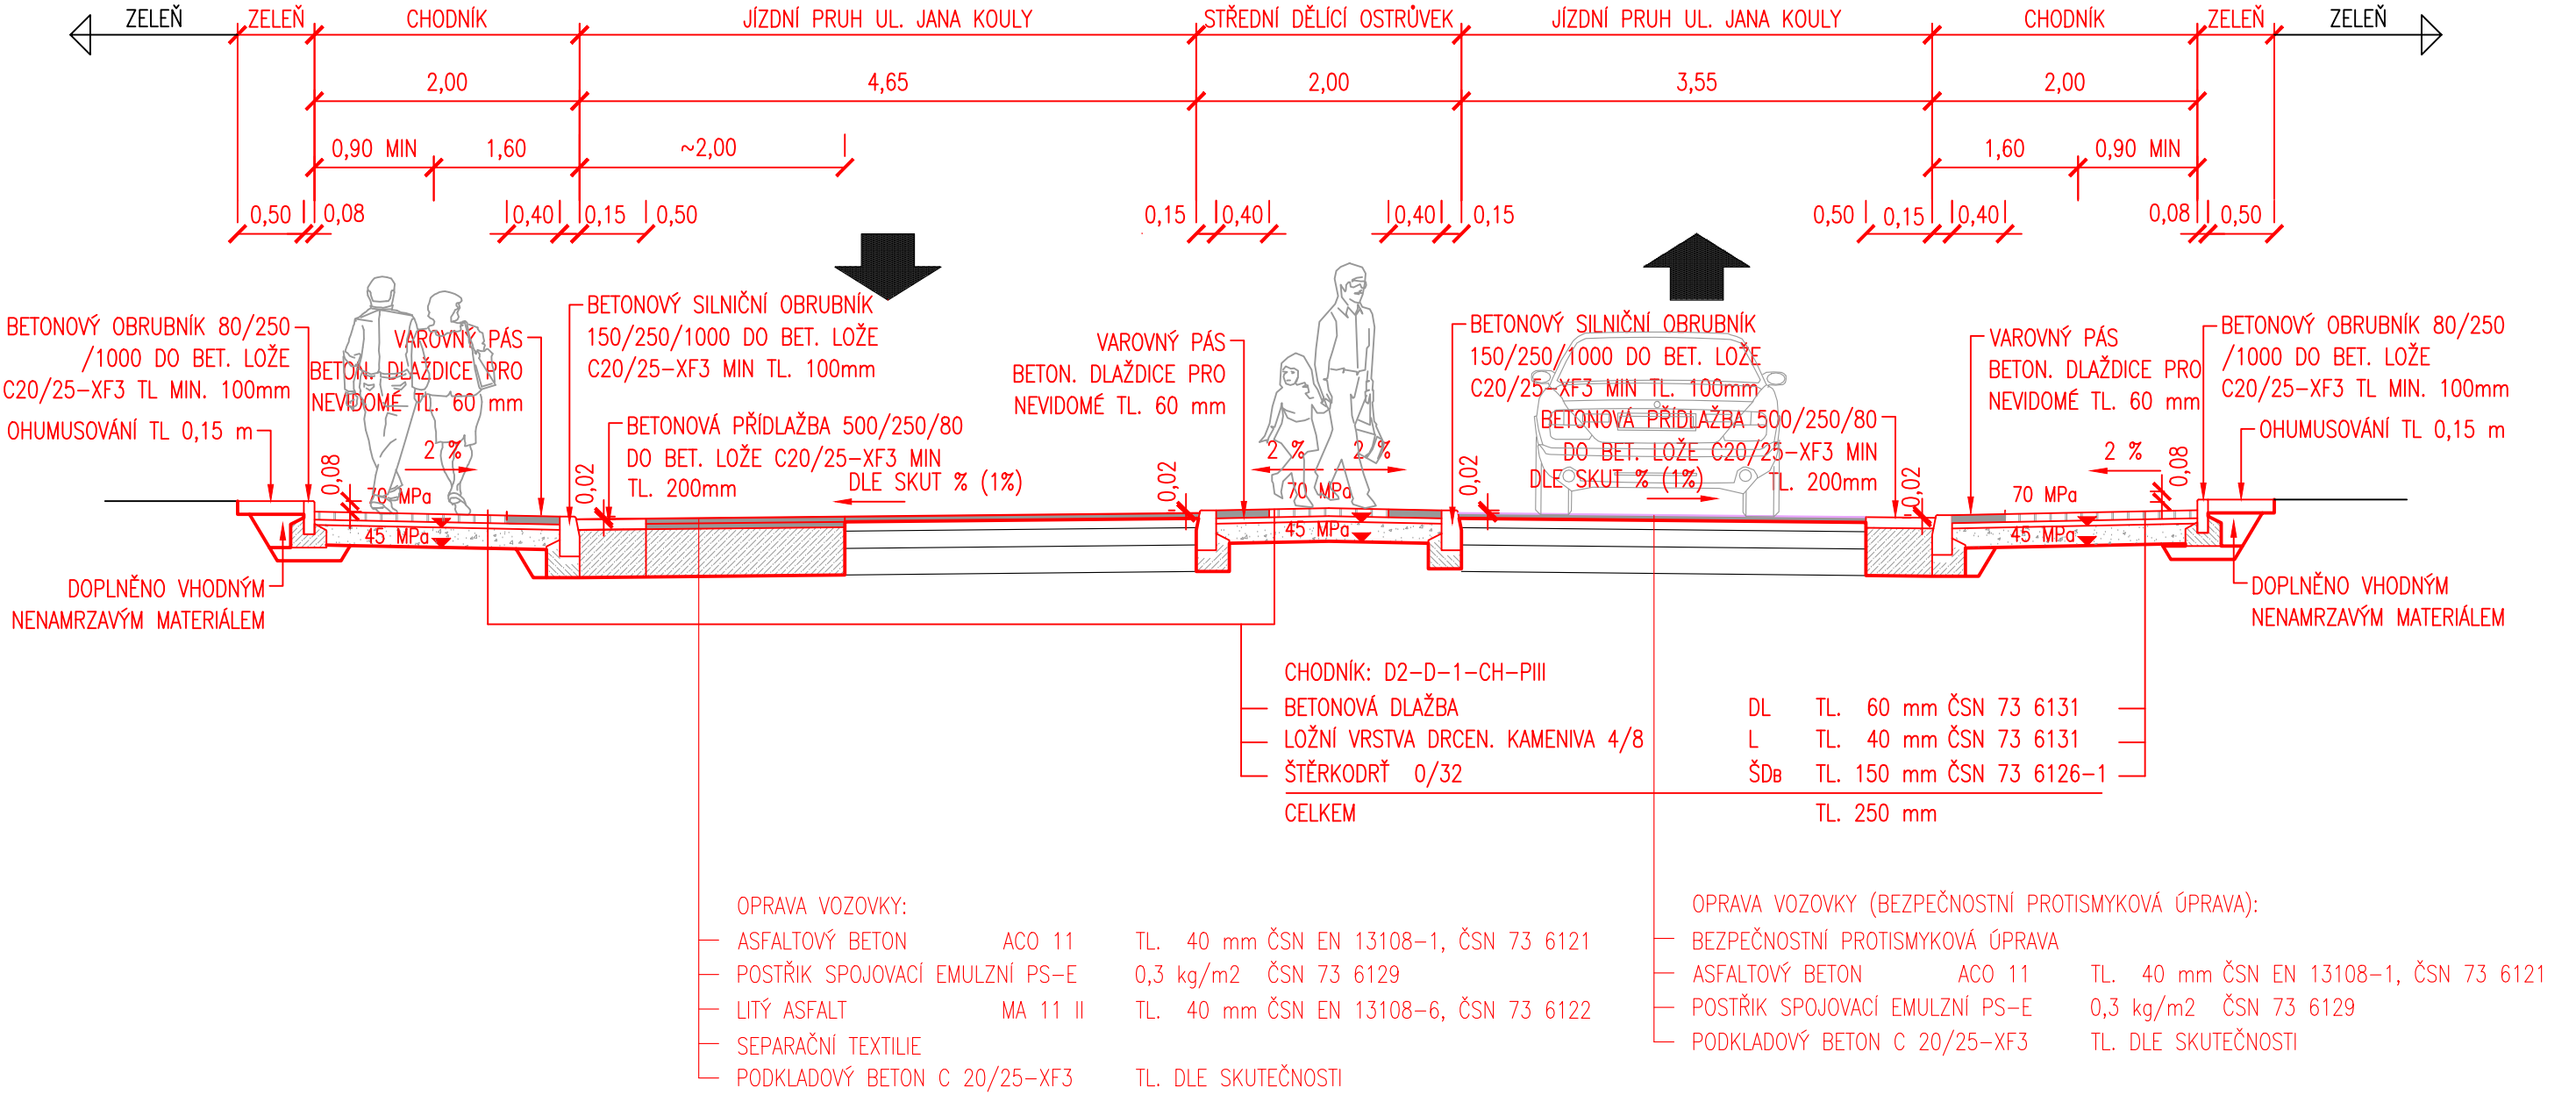

Zodp. projektant: Ing. Michal FOTT	k.ú. Český Brod (622737)	Vypracoval: Ing. Michal FOTT	
MÚ (OÚ): Český Brod	Kraj: Středočeský	Datum:	5/2018
Investor: Město Český Brod, náměstí Husovo 70, 282 01 Český Brod 282 01		Stupeň:	DUR/DSP
Zakázka: STAVEBNÍ ÚPRAVY PŘECHODU PRO CHODCE , UL. JANA KOULY, ČESKÝ BROD		Číslo zakázky:	6/2018
		Měřítko:	1 : 50
		Počet formátů A4:	2
Obsah: SO 101 KOMUNIKACE A ZPEVNĚNÉ PLOCHY VZOROVÝ PŘÍČNÝ ŘEZ A - A'		Číslo přílohy: D.1.3.1	Revize: -
		Č. kopie:	