



1 střecha nova

MÉRITKO 1 : 50

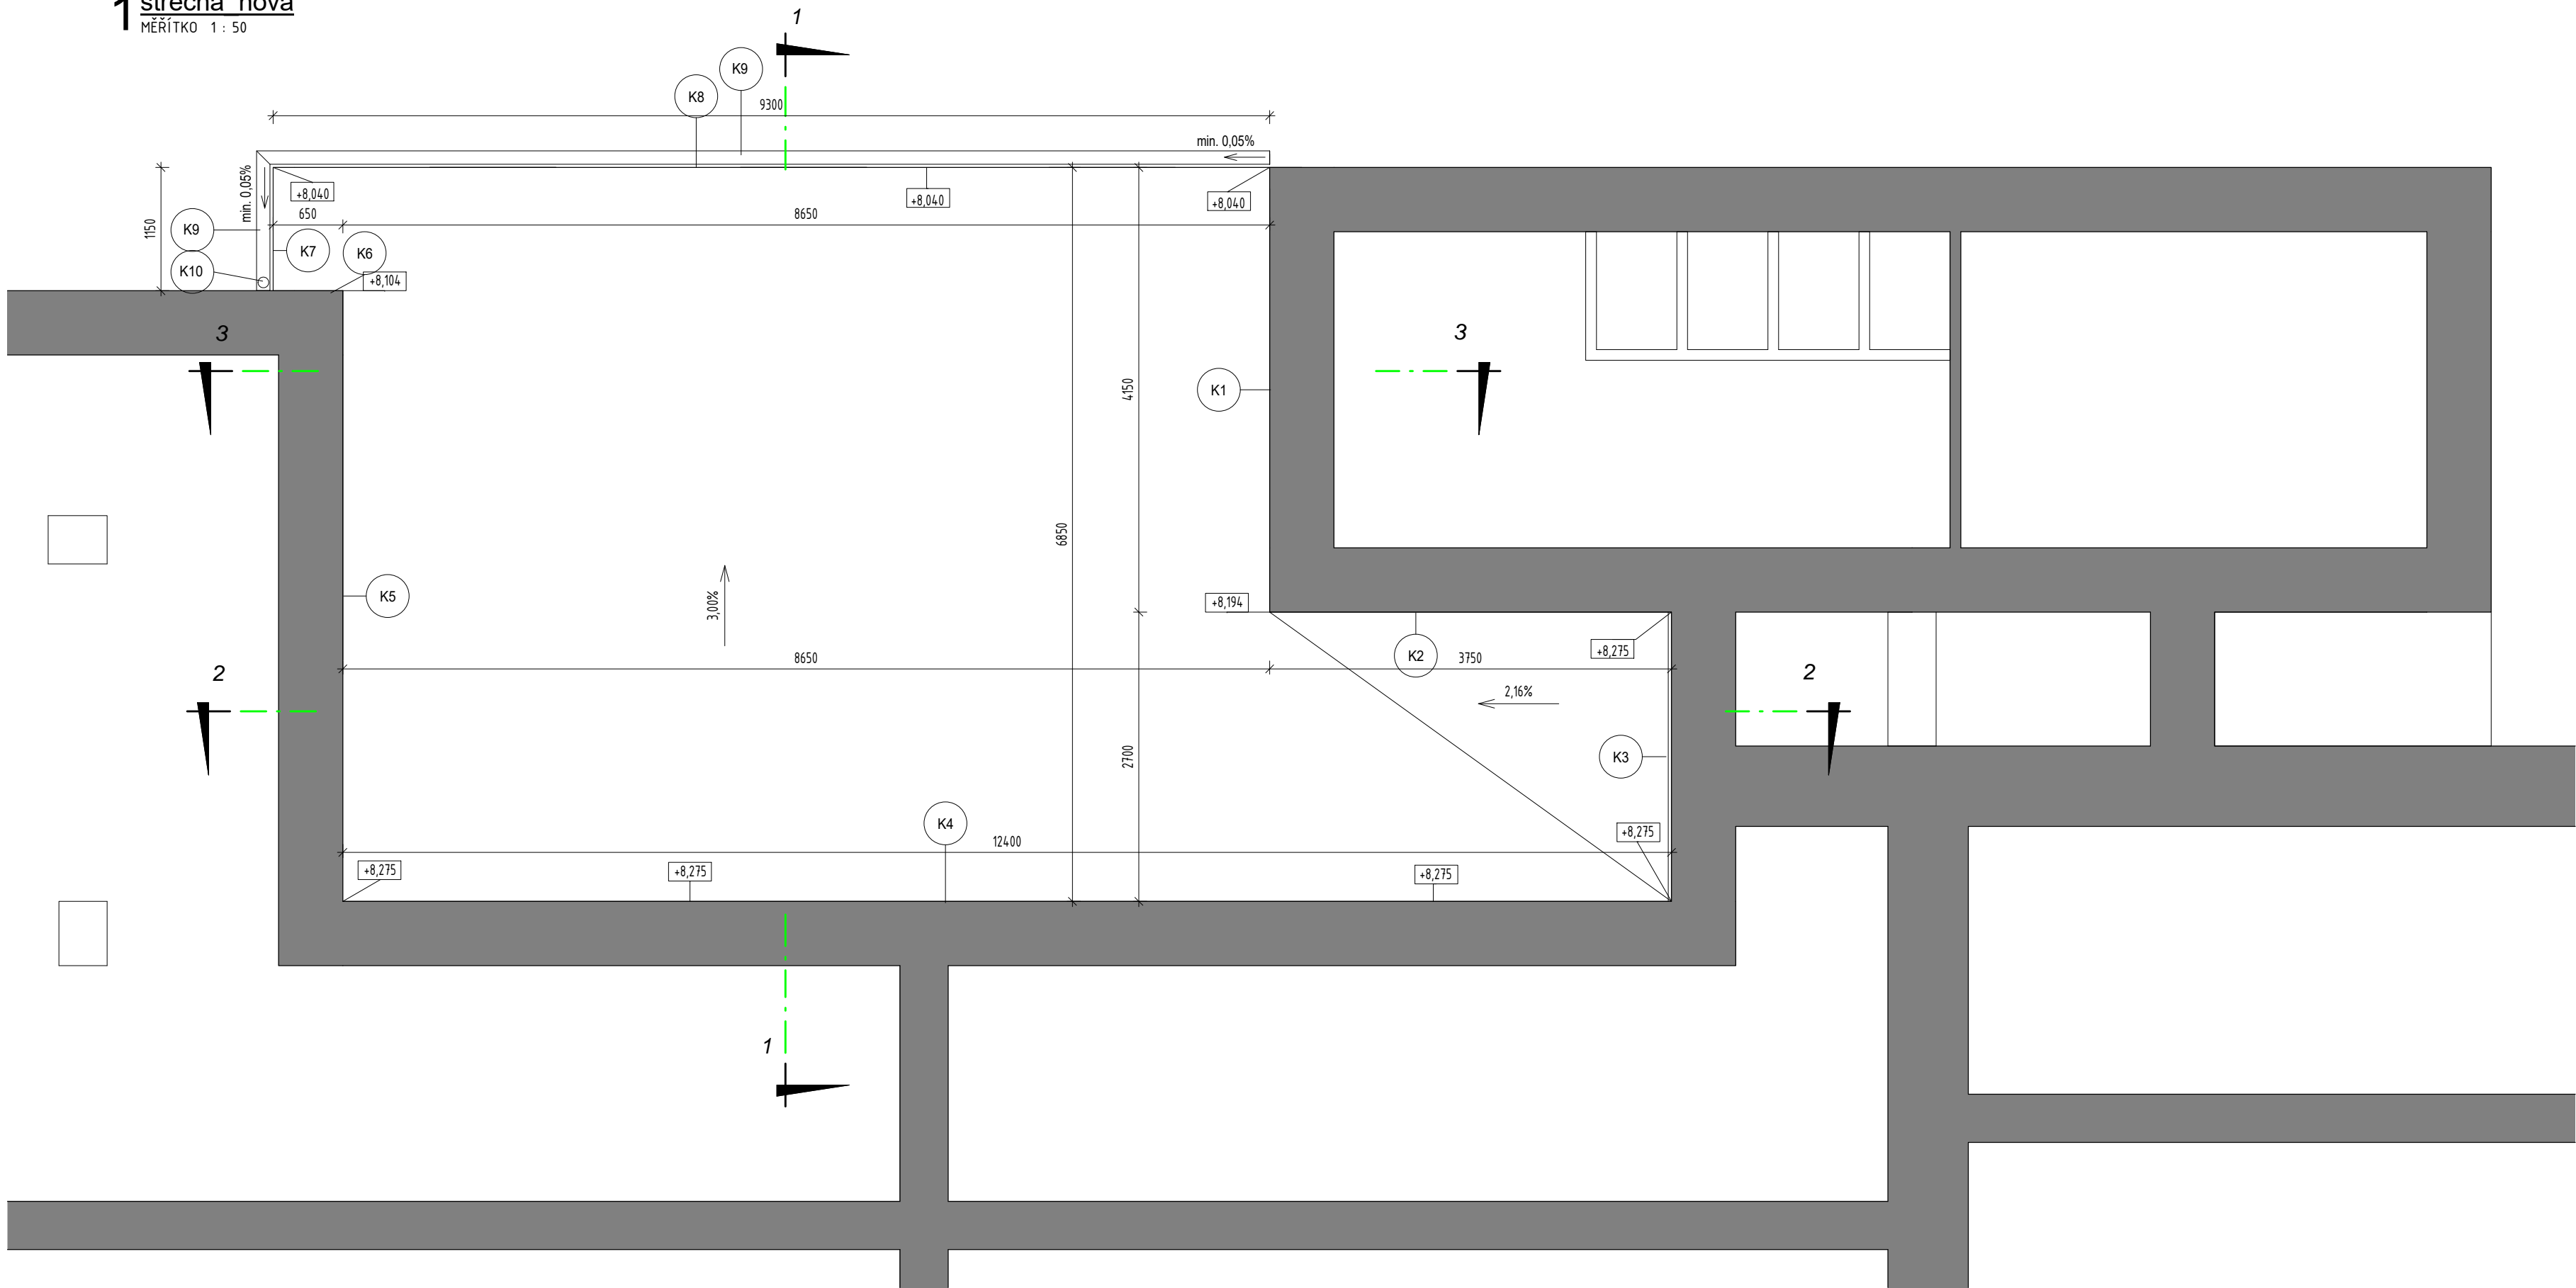

Schema - střecha

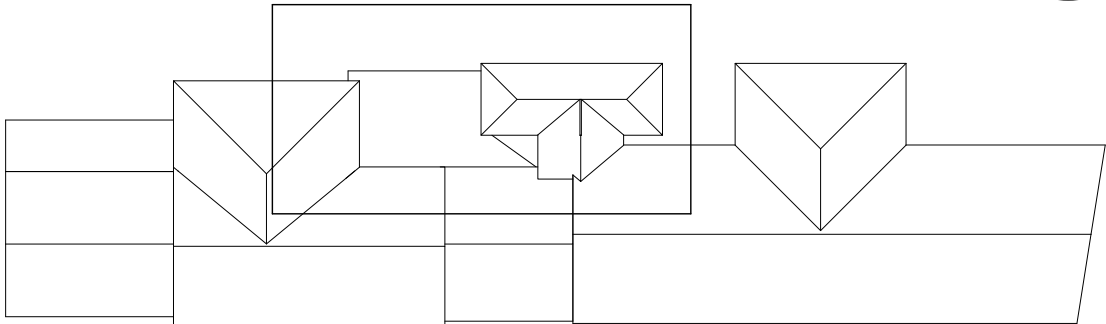

0,00 = stávající úroveň podlahy 1.NP

SMART SYSTEM			
Místo stavby: Základní škola Český Brod Tyršova 68 282 01 Český Brod	Objednatel: Město Český Brod nám. Husovo č.p. 70 282 01 Český Brod	Číslo zakázky: 0021/1601	Navrhl, vypracoval: Ing. Roman Voráč
Počet formátů: 2 x A4		Měřtko: Jak je ukázáno	Datum: duben 2016
Název díla a účel díla: Přístavba Základní školy Český Brod dokumentace pro provedení stavby			Dílní část: D
Název přílohy: Půdorys střechy - nový stav			Č. přílohy: 013