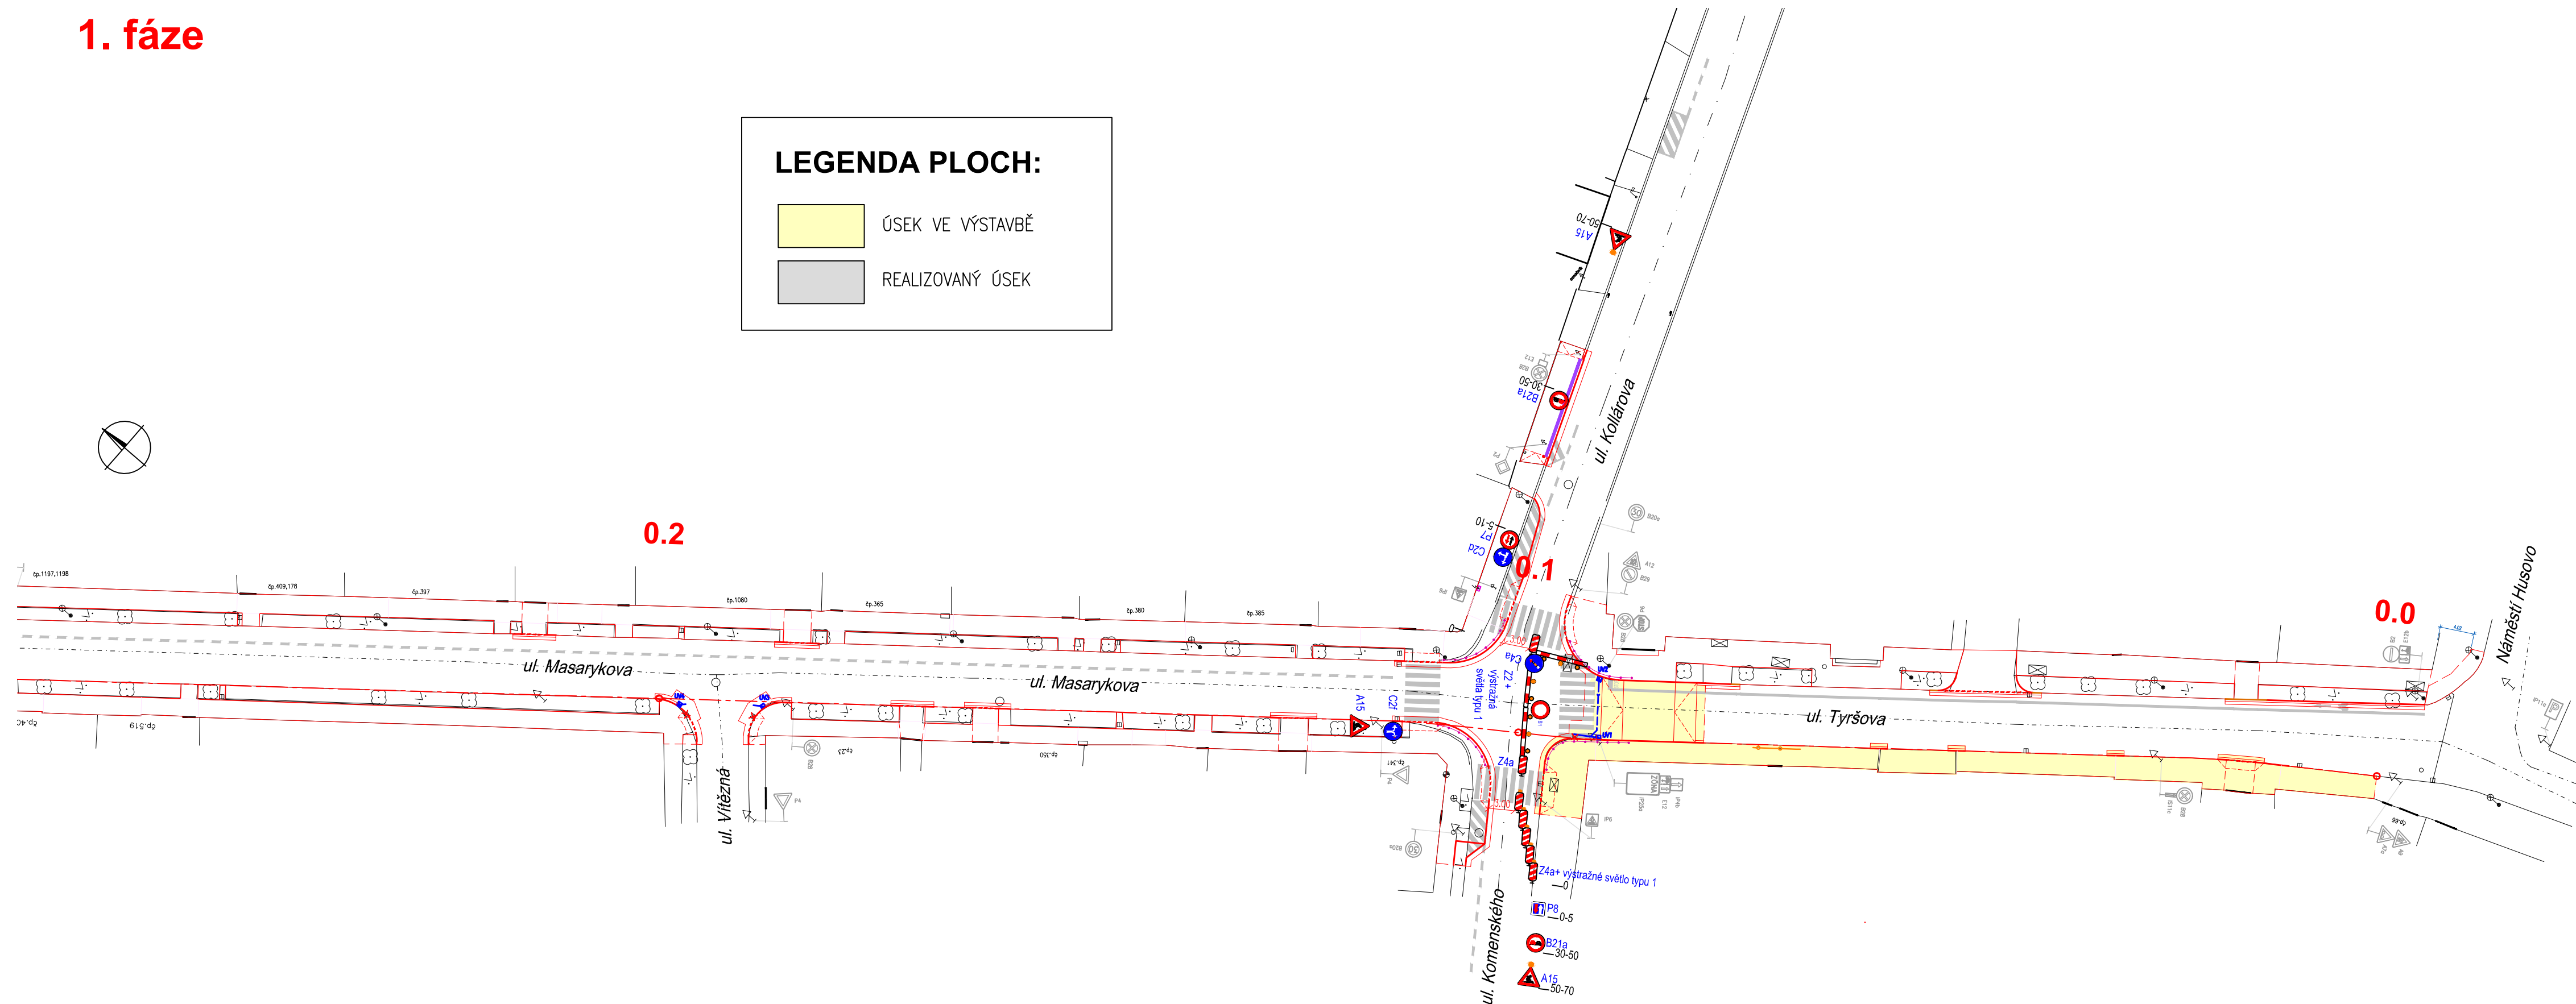


SITUACE PŘECHODNÉHO DOPRAVNÍHO ZNAČENÍ 1:500

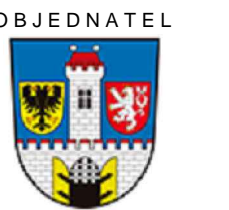
1. fáze



PROJEKTOVÁ DOKUMENTACE PRO PROVÁDĚNÍ STAVBY

BŘEZEN 2017

Město Český Brod
náměstí Husovo 70, 282 01 Český Brod



SHB, akciová společnost
Masná 1493/8, 702 00 Ostrava

ZHOTOVITEL





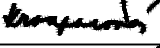
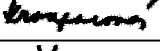
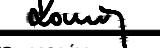
HLAVNÍ INŽENÝR PROJEKTU

ING. KONEČNÝ

SO 101

SOUŘADNICOVÝ SYSTÉM : S-JTSK
VÝŠKOVÝ SYSTÉM : Bpvy

ZHOTOVITEL ČÁSTI PD

VEDOUCÍ PROJEKTANT	ING. KONEČNÝ		 projektace dopravních staveb pobočka I Korunovační 61 CZ 170 00 Praha sídlo I Masná 10 CZ 702 00 Ostrava	
ZODPOVĚDNÝ PROJEKTANT	ING. KROUPAROVÁ			
VYPRACOVAL	ING. KROUPAROVÁ			
KONTOLOVAL	ING. KONEČNÝ			
KRAJ: STŘEDOČESKÝ	K.Ú.: ČESKÝ BROD	OKRES: KOLÍN	DATUM	BŘEZEN 2017
NÁZEV PŘÍLOHY:			FORMÁT	4 x A4
<h1>SO 101 REKONSTRUKCE CHODNÍKU</h1>			MĚŘÍTKO	1:500
			ÚČEL	PDPS
			ČÍS. ZAKÁZKY	5/16 040
			ARCHIVNÍ ČÍS.	
PŘÍLOHA:			ČÍS. SOUPRAVY	ČÍS. PŘÍLOHY
SITUACE PŘECHODNÉHO DOPRAVNÍHO ZNAČENÍ - 1.fáze				7.1