Class name	Total	%M(o)
Bašta C	107.450 m²	20.39%
C_Spárování	668.790 m	-
C_Hloubková degradace	1.890 m²	0.36%
C_Masivní ztráta hmoty zdiva - kaverny	0.210 m²	0.04%
C_Stabilní stav kamene / lokální degradace	105.350 m²	19.99%
C_Hranice vlhkosti	23.930 m	-
C_Nové úpravy	32.340 m²	6.14%

Český Brod-hradby

Zadavatel: MgA. Martin Kulhánek
Zhotovitel: MgA. Daniel Hvězda
Datum: 12. 5. 2022 1 : 30

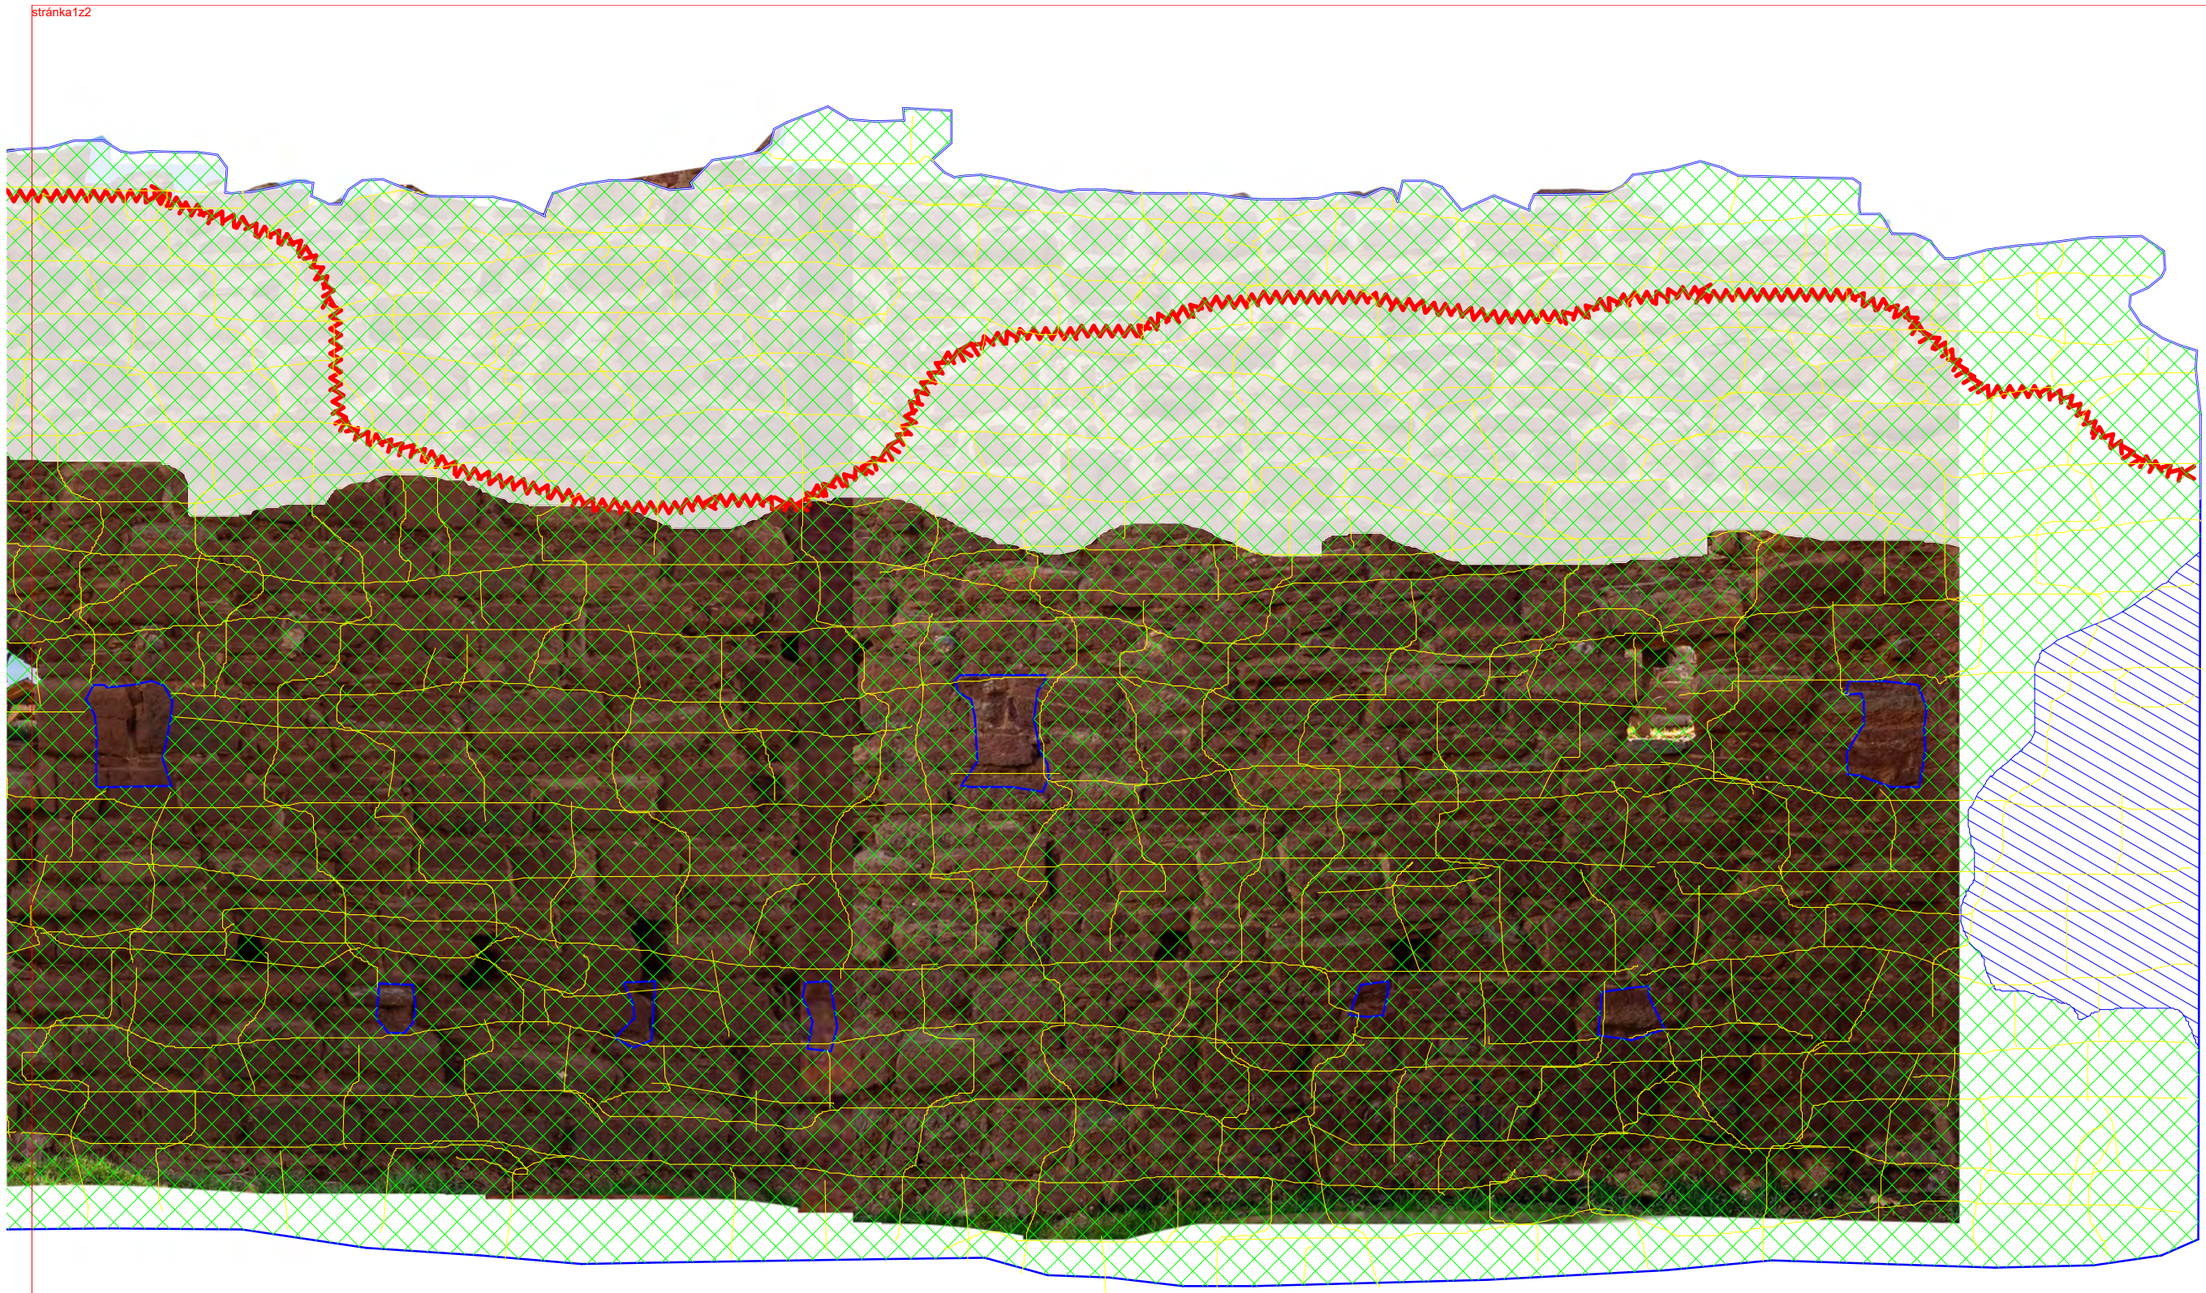

CELEK	526.980 m²	100.00%