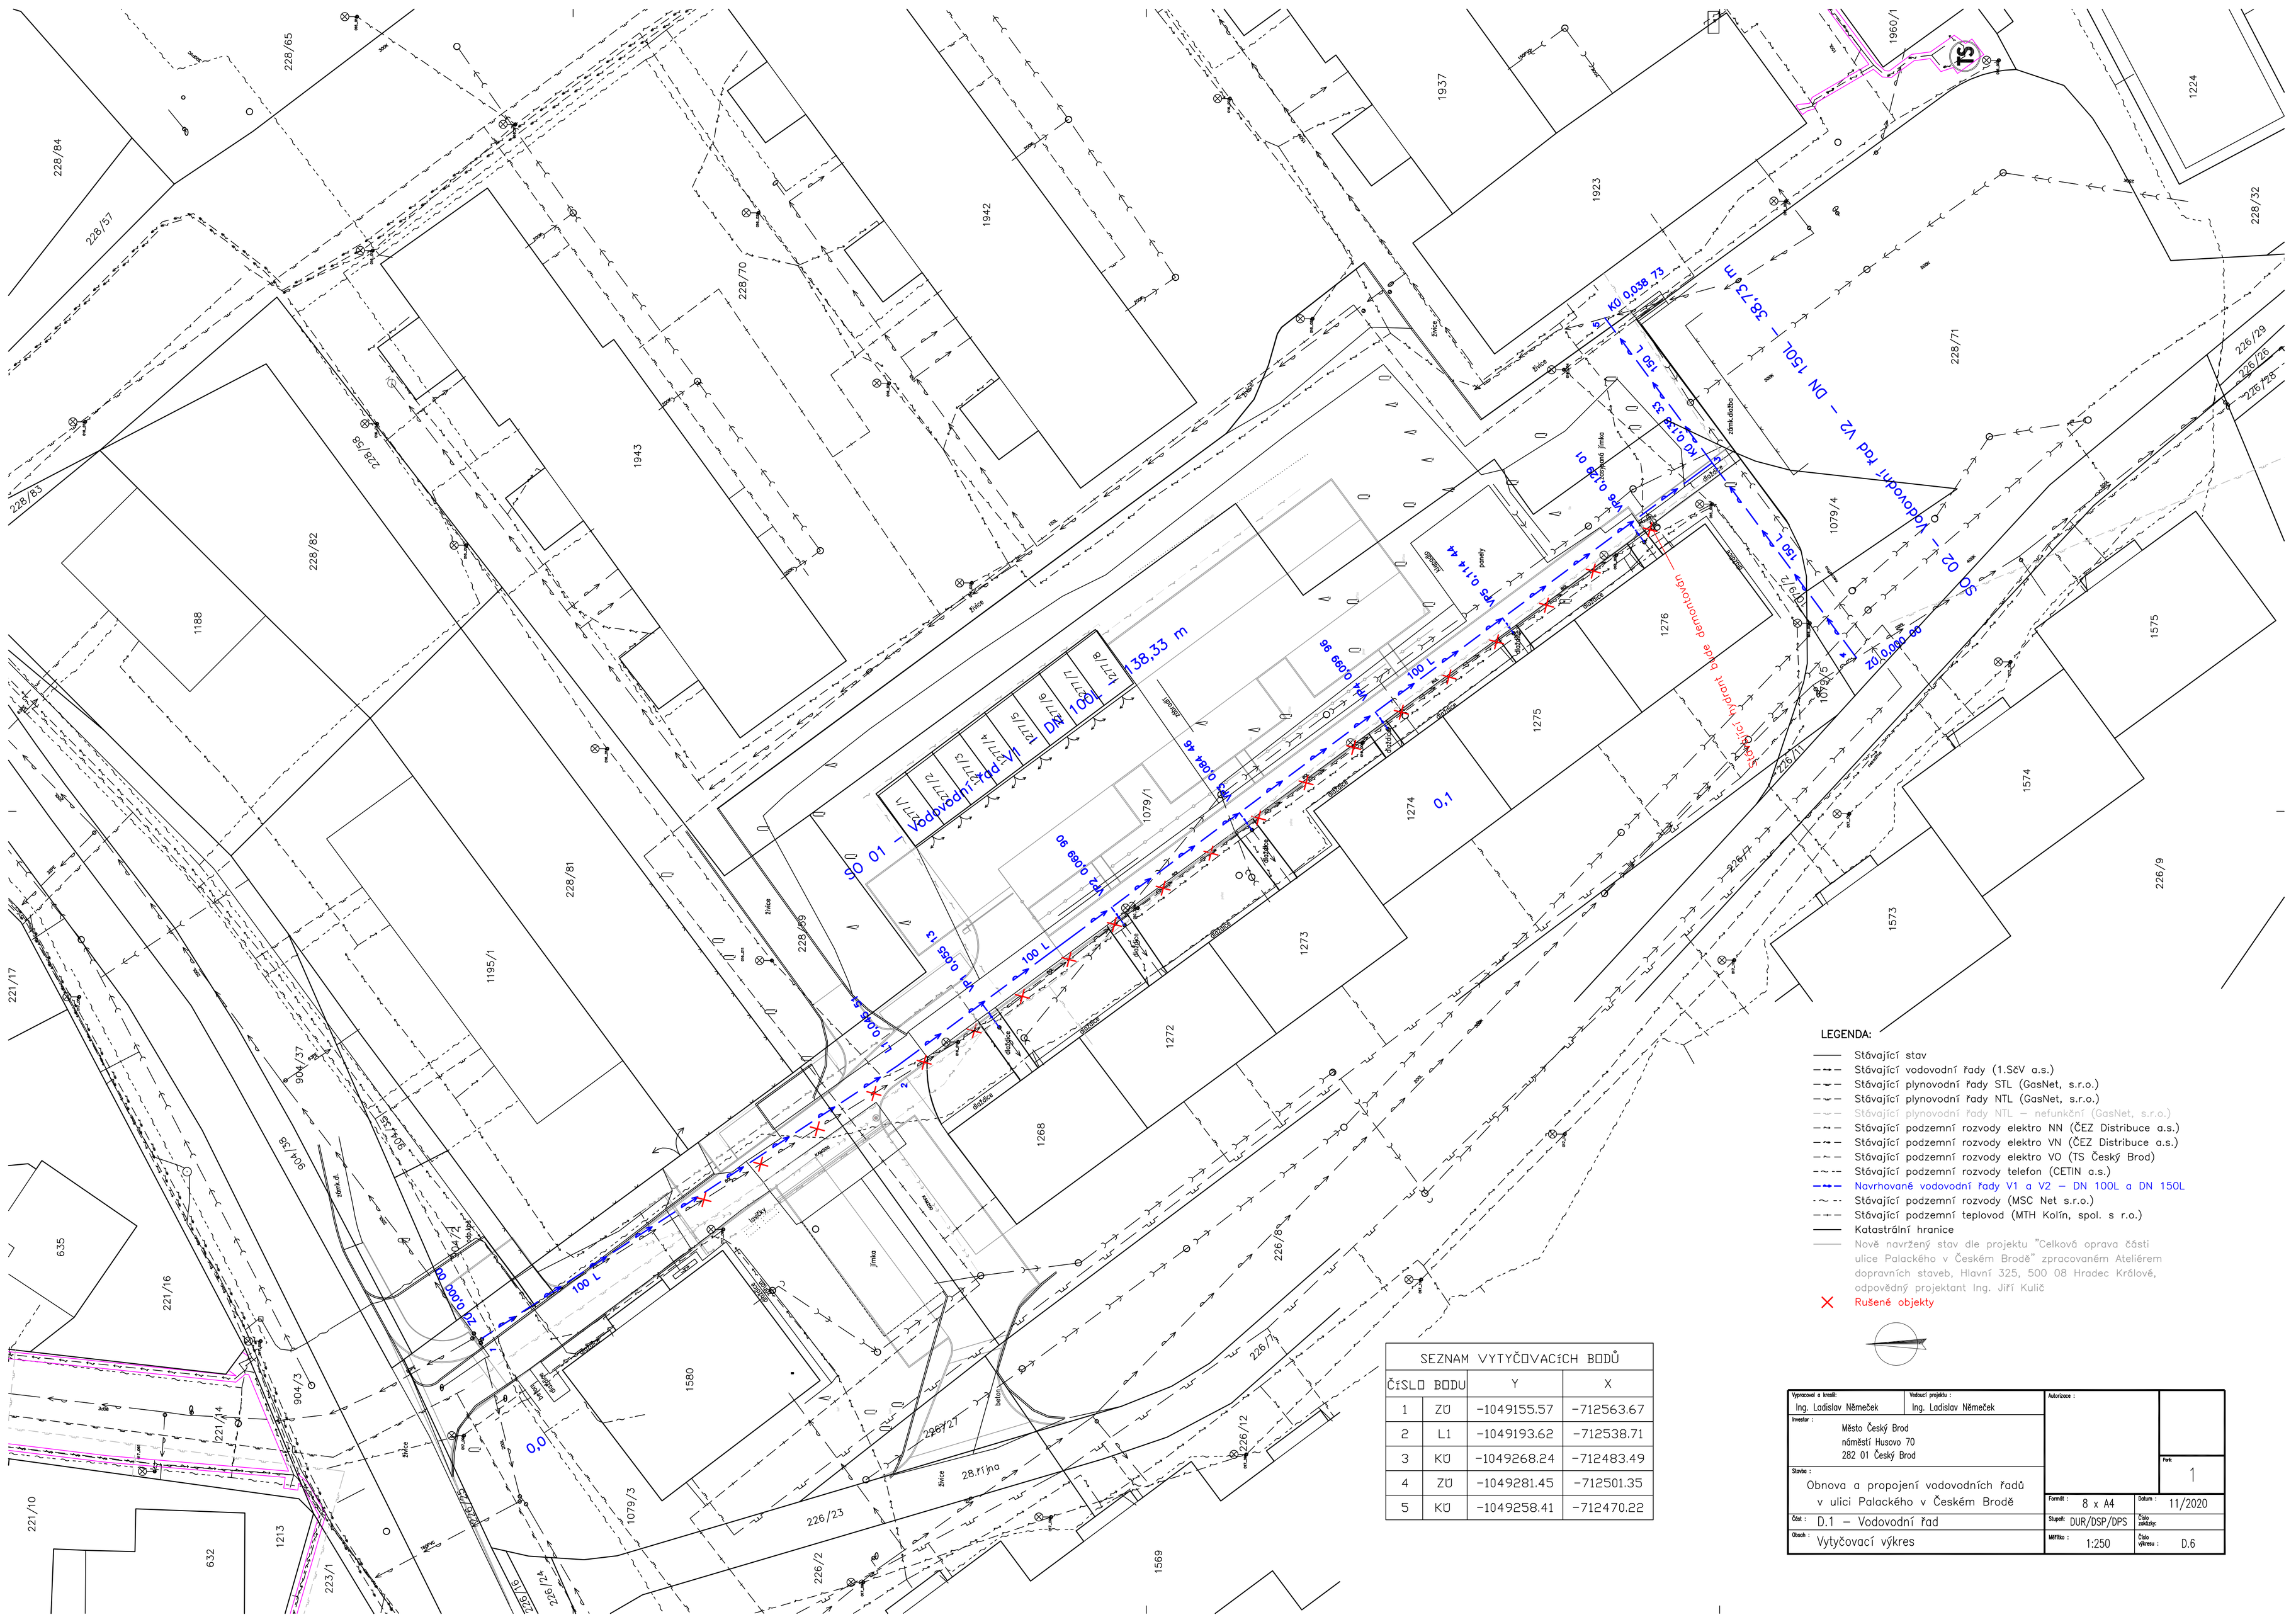
V2 – Vodovodní řad V2 – DN 150L – 38,73 m
KO 0,038 73
150 L
KO 0,138 33
VP6 0,128 01
VP5 0,114 44
VP4 0,089 98
100 L
VP3 0,084 46
VP2 0,089 98
100 L
VP1 0,035 13
100 L
0,0
0,1
Vodovodní řad V1 – DN 100L – 138,33 m
1271/8
1271/7
1271/6
1271/5
1271/4
1271/3
1271/2
1271/1
Stávající hydrant bude demontován
SO 02 – Vodovodní řad V2 – DN 150L – 38,73 m
SO 01 – Vodovodní řad V1 – DN 100L – 138,33 m
1942
1943
1937
1923
1960/1
1224
228/65
228/84
228/57
228/58
228/83
228/82
228/70
228/71
228/32
226/29
226/26
226/25
1188
1195/1
1079/4
1079/2
1079/5
1276
1575
1275
1274
1574
1273
1272
1573
1268
226/8
226/7
226/9
228/81
228/69
1079/1
1580
226/21
226/12
226/23
226/2
1569
904/37
904/38
904/39
904/2
904/3
221/4
221/16
221/17
635
221/10
1213
632
223/1
1079/3
Jiřice
Jiřická
Jiřická
Jiřická