




PAVILON F - SO 01		SPOJ. KRČEK - SO 02	PAVILON E - SO 03
JEDNOVRSTVÁ BIOTOPNÍ ZELENÁ STŘECHA	SVĚTLÍK	PVC-P FOLIE	JEDNOVRSTVÁ BIOTOPNÍ ZELENÁ STŘECHA
TEPELNÁ IZOLACE EPS 150 S SPÁD DLE STÁVAJÍCÍ KONSTRUKCE			TEPELNÁ IZOLACE EPS 150S SPÁDOVÁ 50 - X MM VE SPÁDU 2%

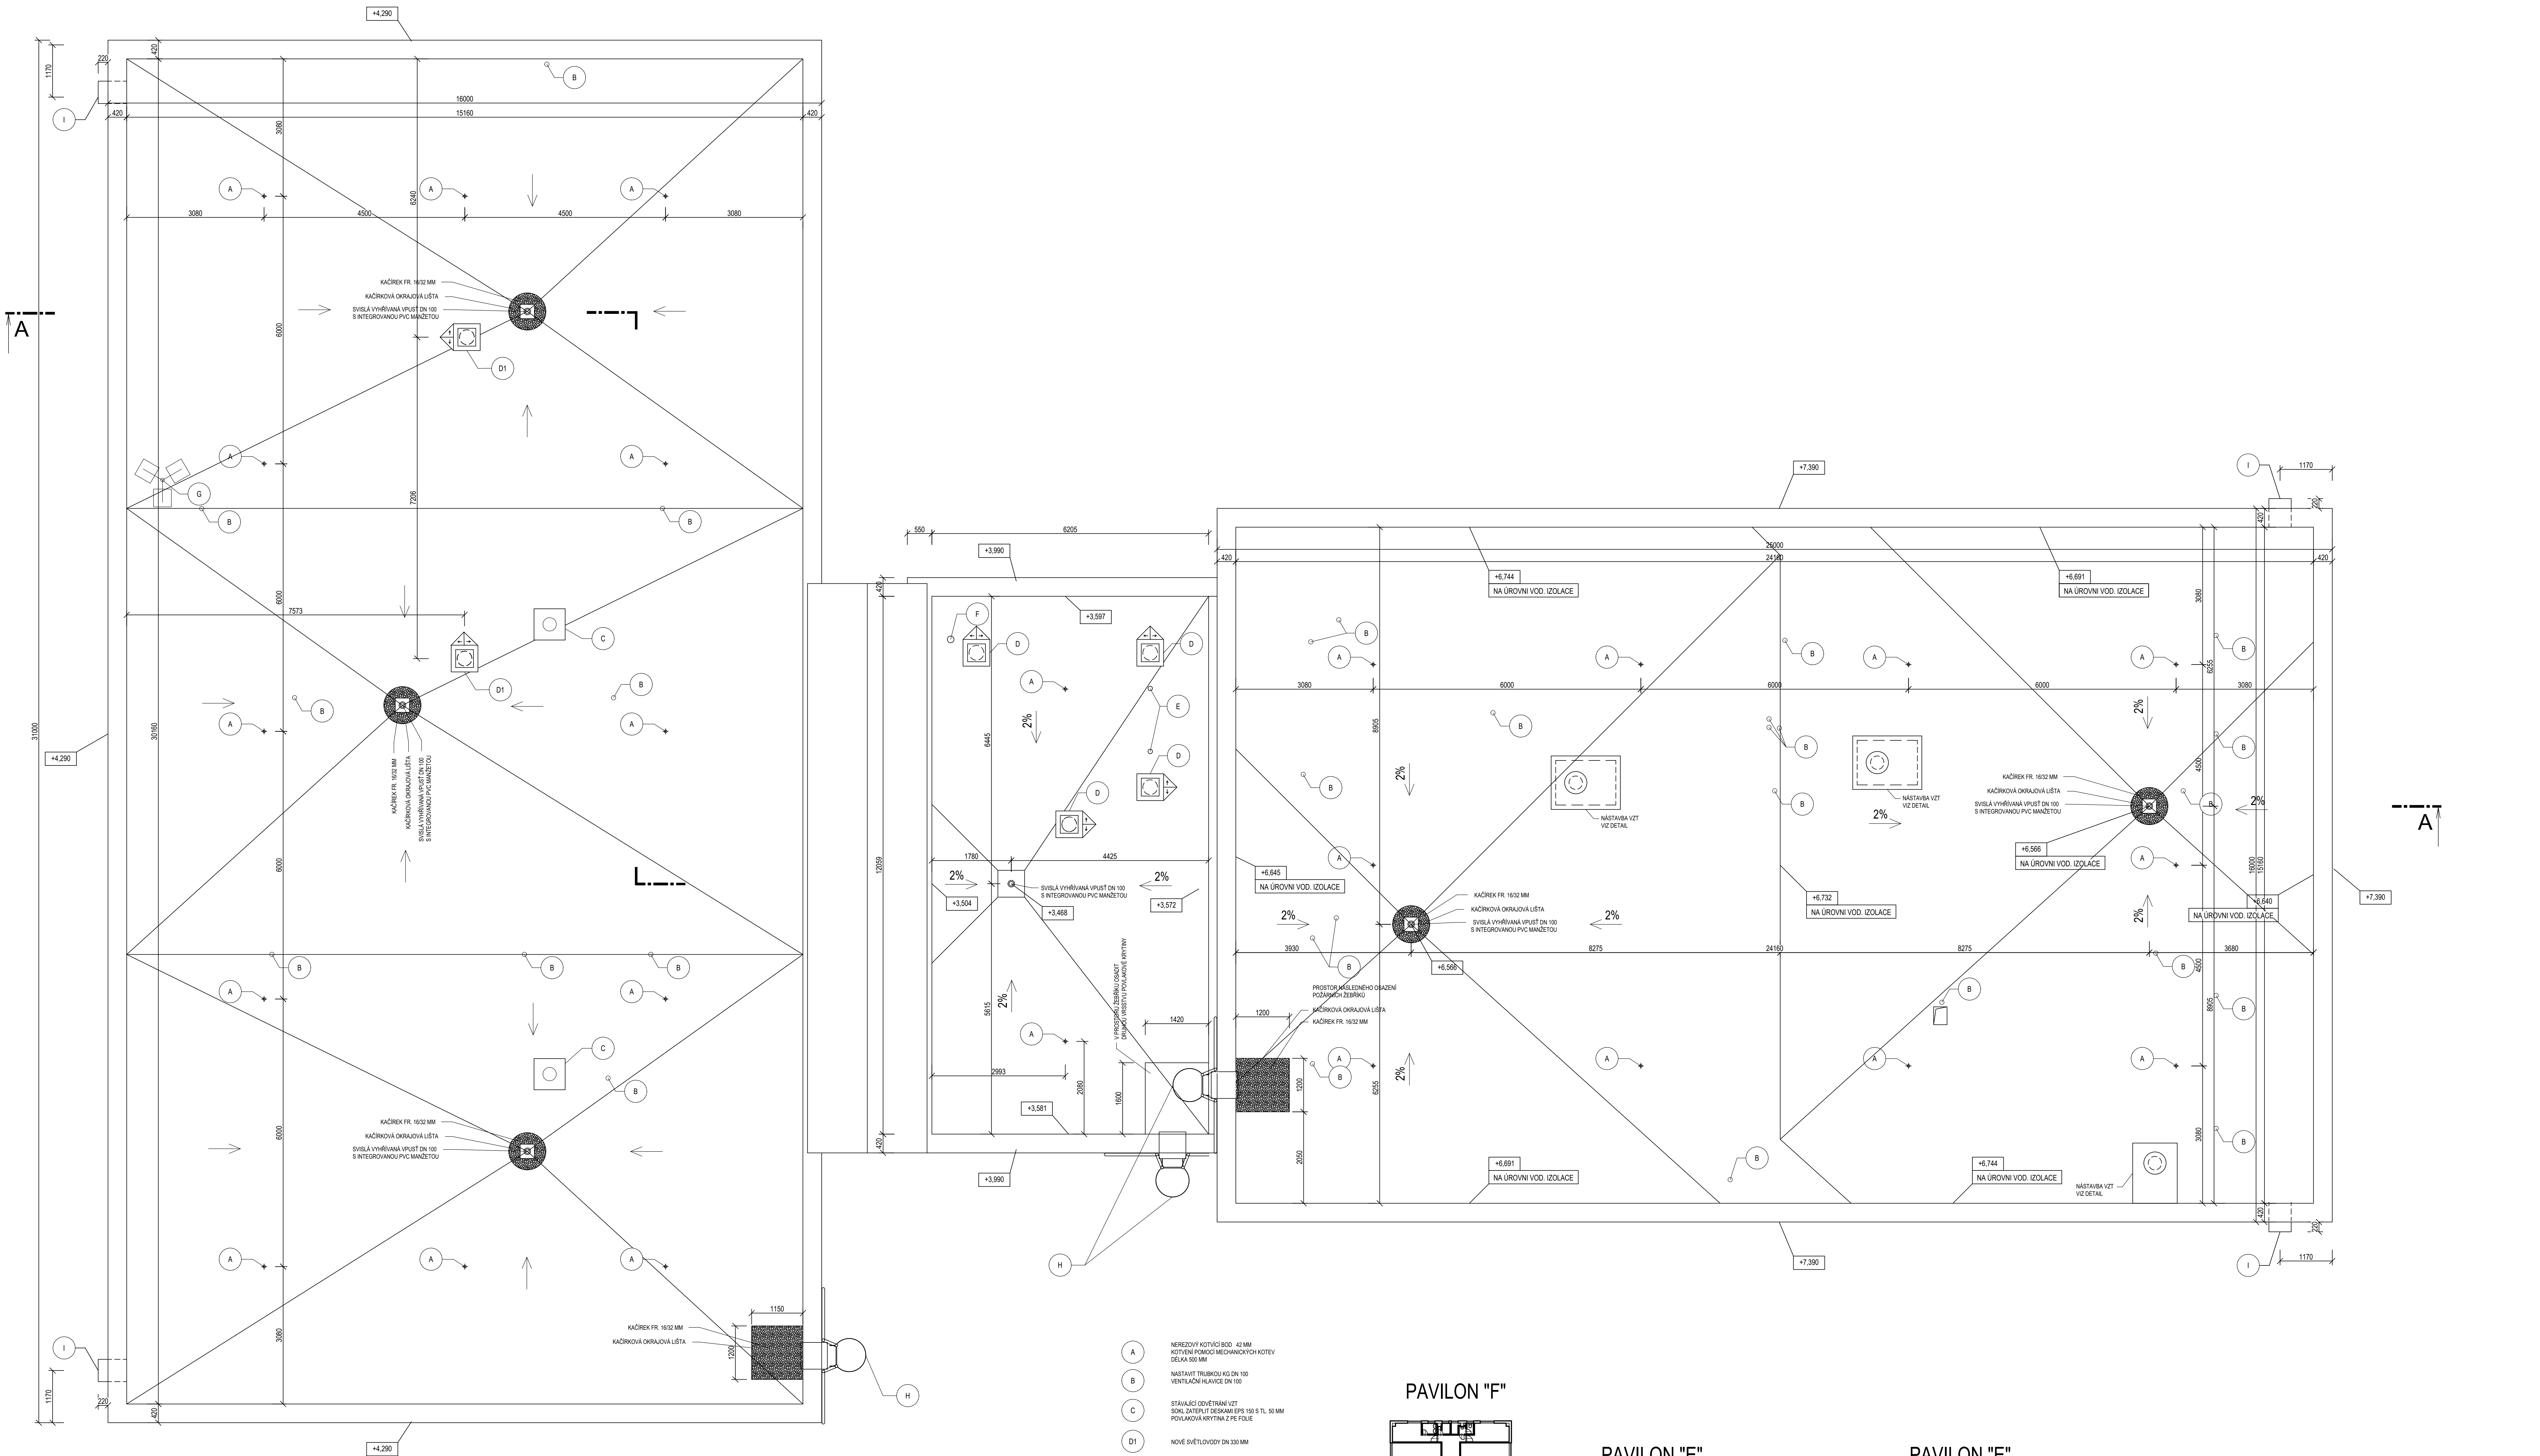

PAVILON "F"

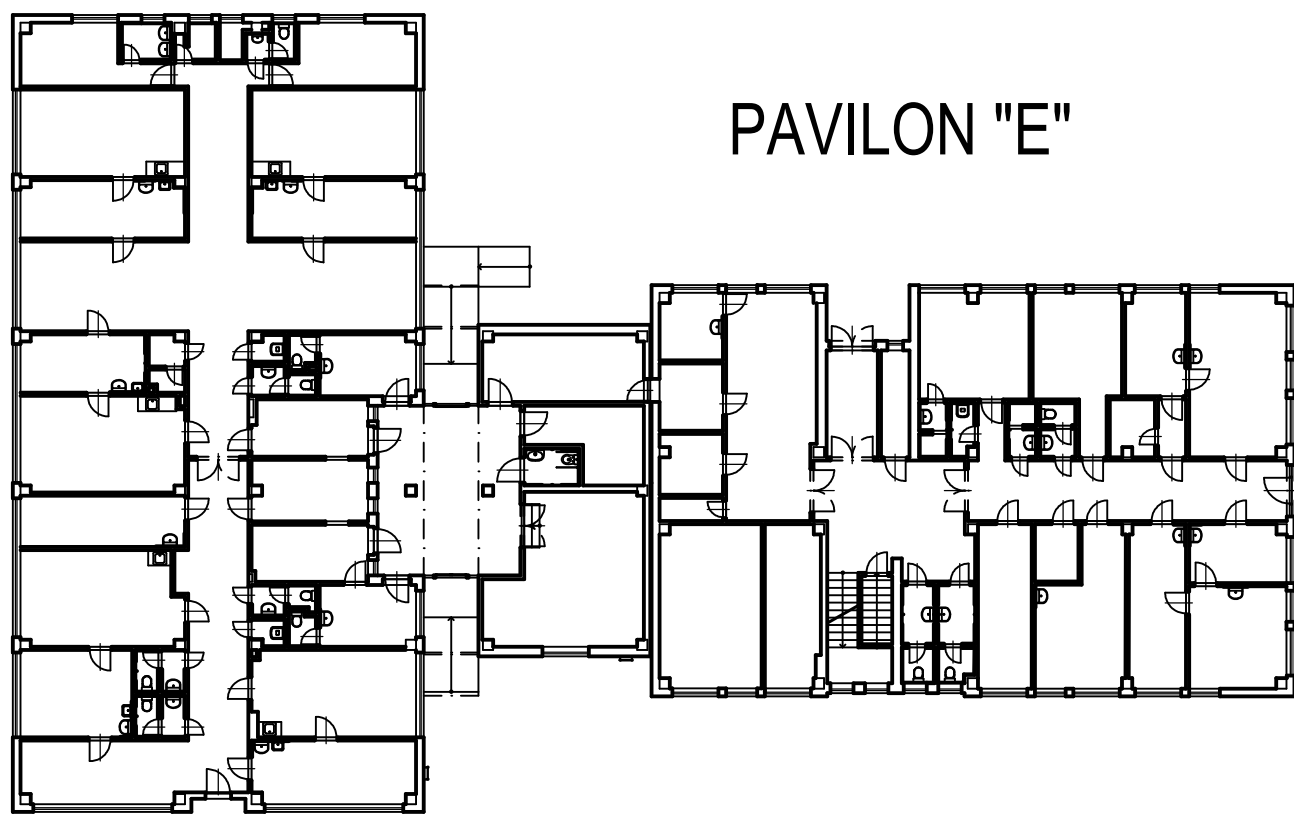

PAVILON "E"

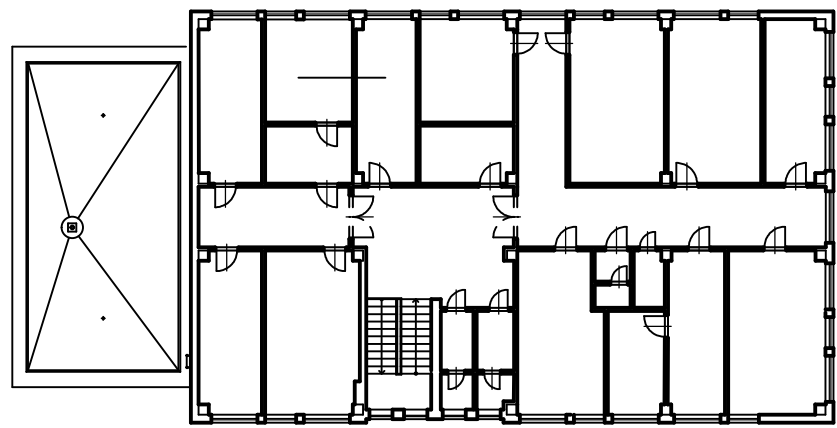

PAVILON "E"

stavatel:	MĚSTO ČESKÝ BROD HUSOVO NÁMĚSTÍ 70 282 01 ČESKÝ BROD	IČ 00235334	ing. Martin Škorpič Pr s.r.o. IČO 059 14 523 V BRZDICH 794 280 02 Kolín 2
výkonatel:	ING. MARTIN ŠKORPIK, ČKAIT Č. 1840		mapa: PD
objekt:	ZLEPŠENÍ TEPELNÉ TECHNICKÉHO STAVU BUDOV "E" A "F"		D2
objekt:	NEMOCNICE ČESKÝ BROD ŽIŽKOVA 1311, ČESKÝ BROD		02/
výkres:	STŘECHA - PŮDORYS - NOVÝ STAV		1 : 1
			D 1.1.b -