


PŘÍLOHA 2

1.NP

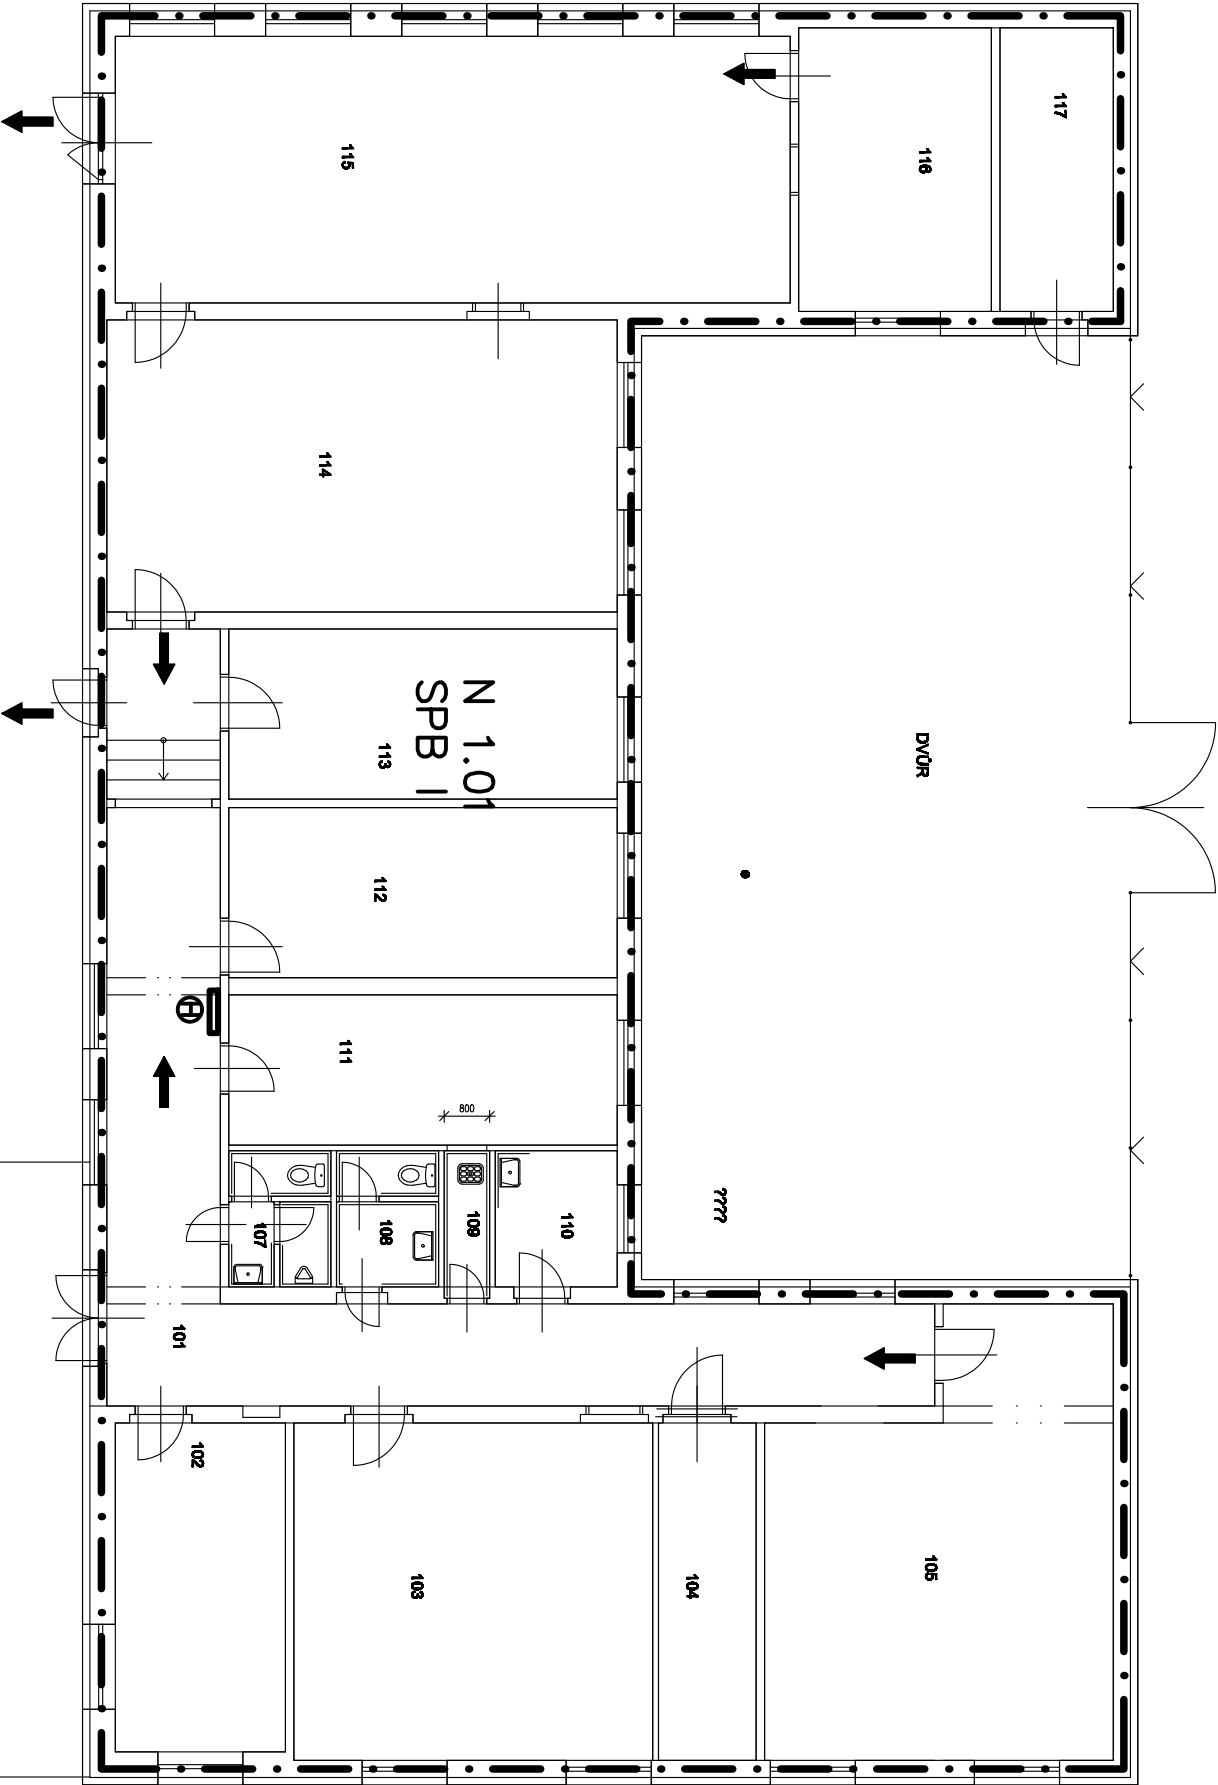

LEGENDA :

--- hranice požárního úseku

RAMPA