


PŮDORYS 1.PP

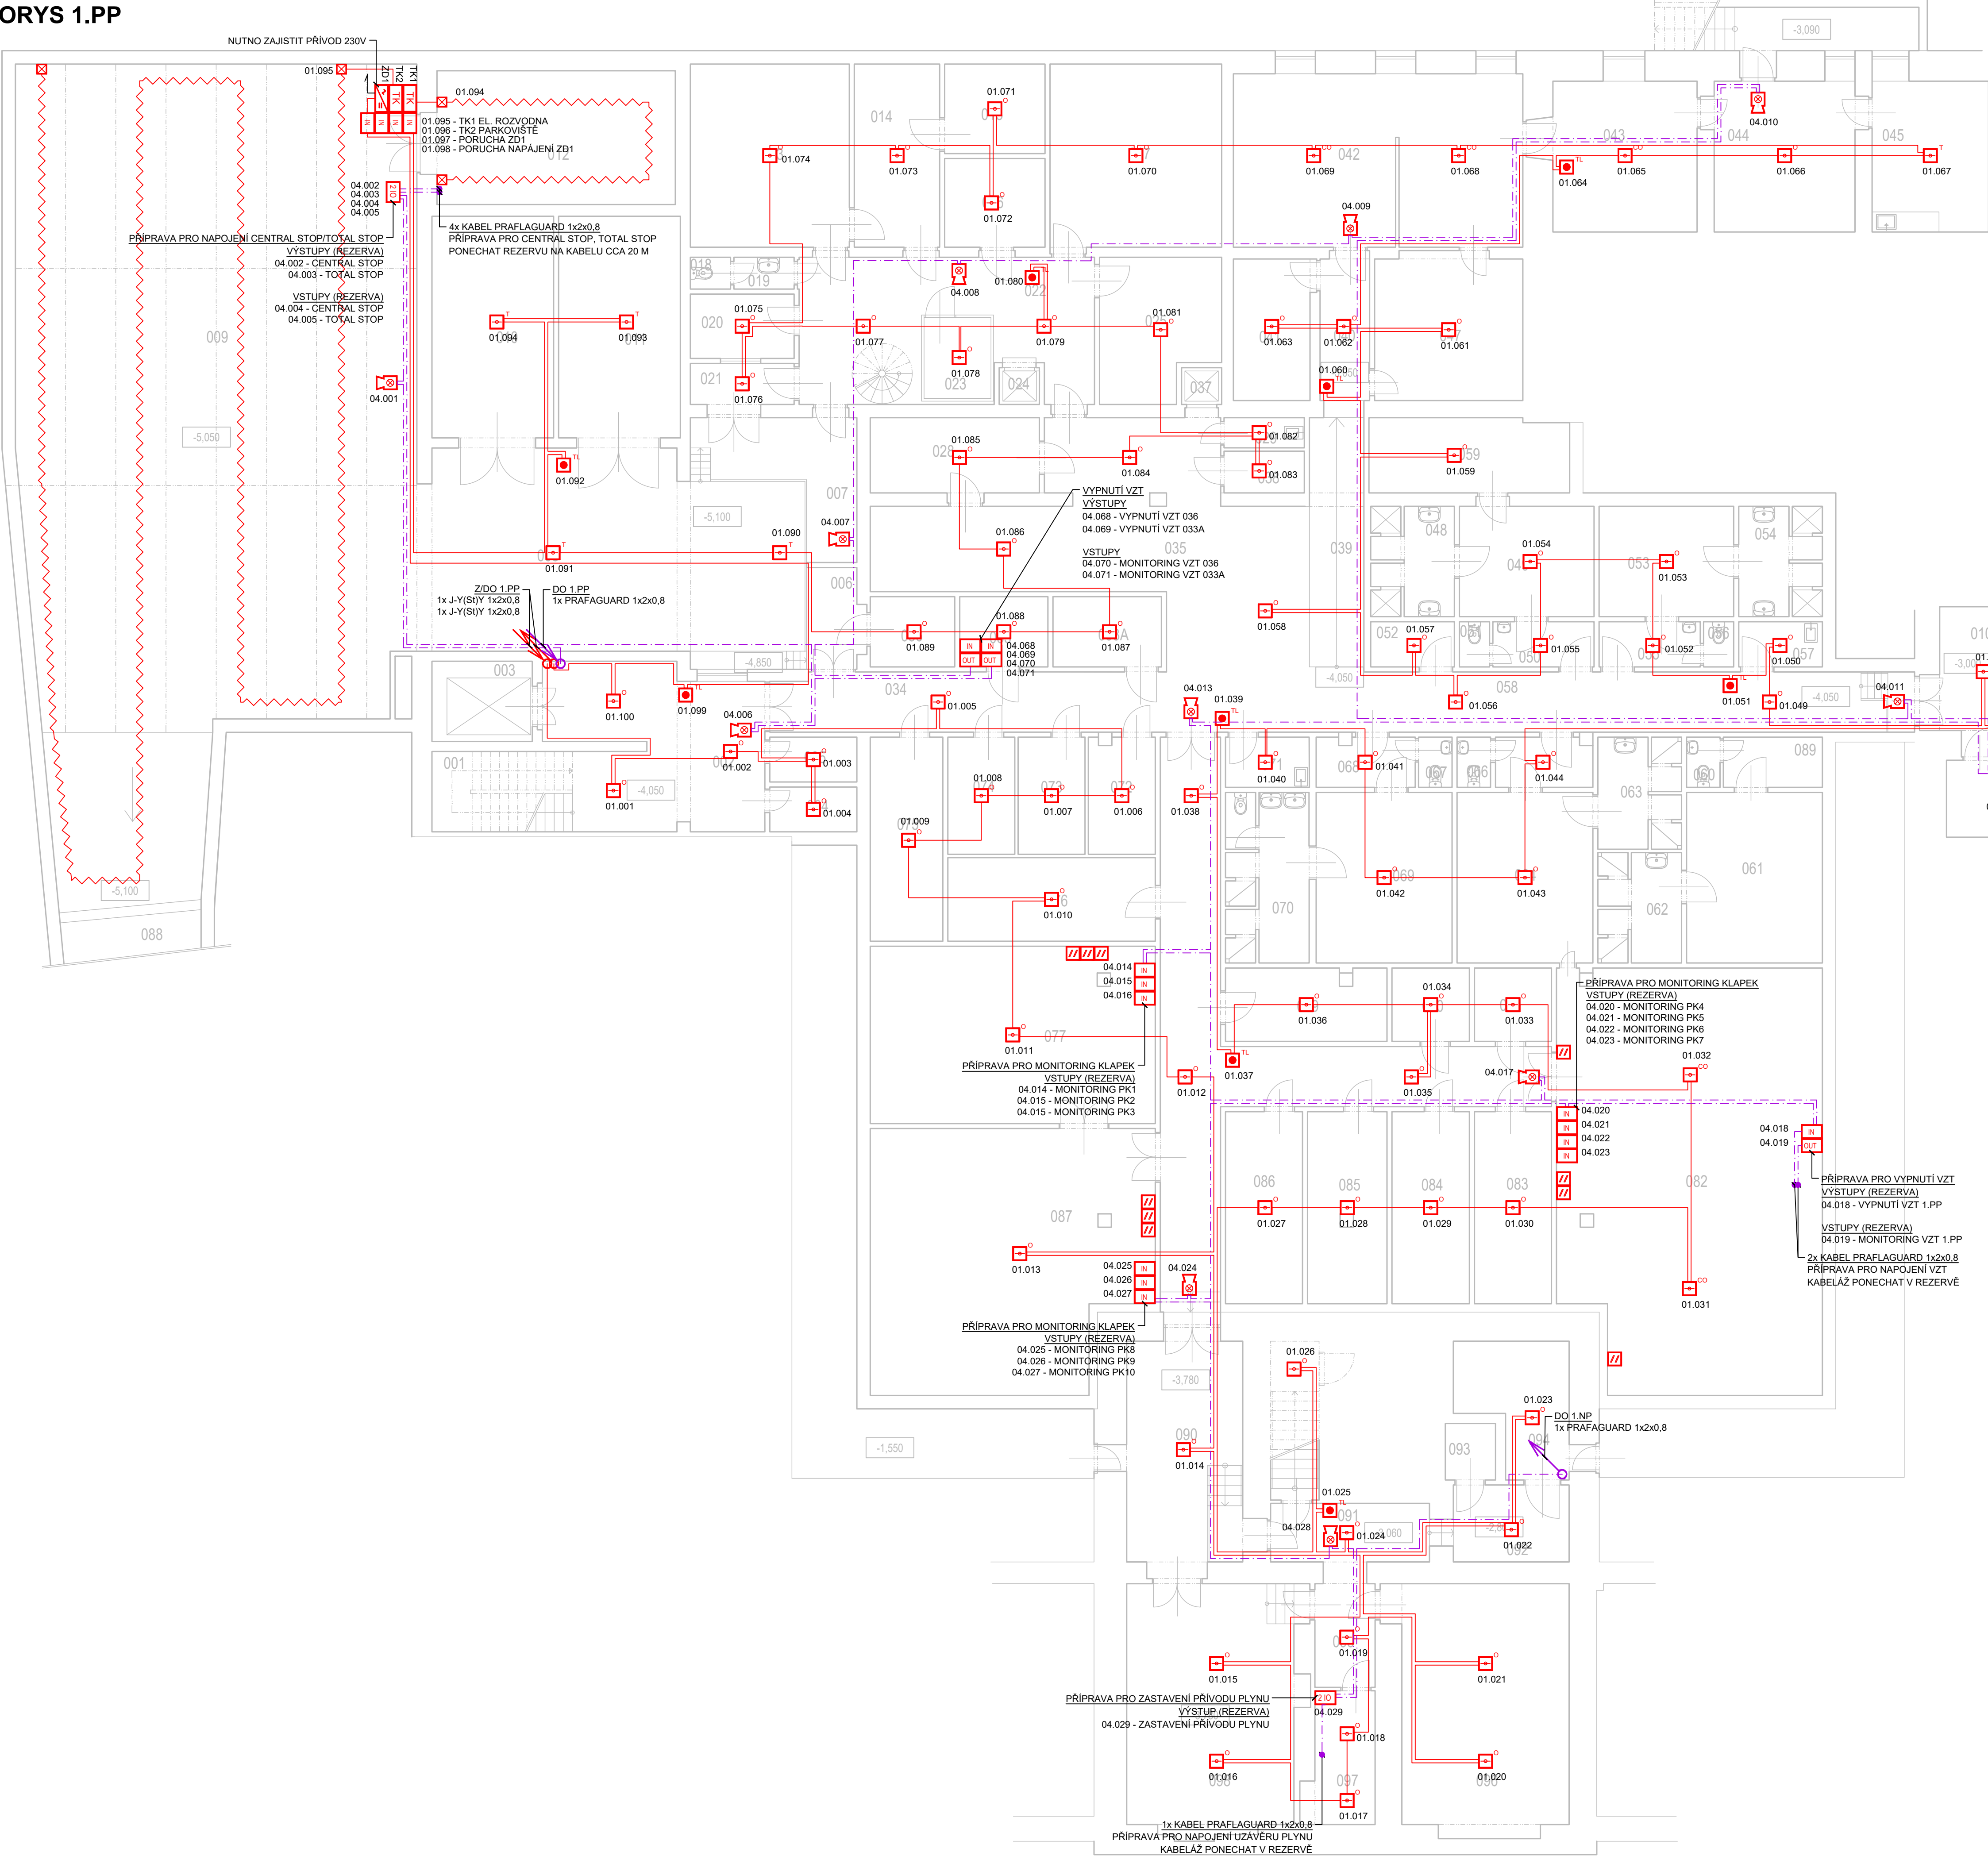

LEGENDA MÍSTNOSTI 1.PP

C.	ÚČEL MÍSTNOSTI PŮVODNÍ	ÚČEL MÍSTNOSTI NOVÝ	PLOCHA	POČET LŮŽEK
001	SCHODIŠTĚ		9,36	
002	HALA		33,53	
003	VÝTAH LŮŽKOVÝ		7,20	
004	ČISTÉ PRAČÍLO KUCH.		3,60	
005	SPINÁVÉ PRAČÍLO KUCH.		3,60	
006	RAMPA		5,94	
007	RAMPA		13,98	
008	PŘÍLM		65,05	
009	PARKOVISTĚ		25,60	
010	GAŘAŽ		25,40	
011	GAŘAŽ		25,40	
012	EL.ROZVODNA		27,10	
013	SKLAD BRAMBOR		26,00	
014	PŘÍPR.ZEL.BRAMBOR		13,96	
015	SKLAD OVČEK		8,05	
016	SKLAD PŘÍJAL		7,95	
017	SUCHÝ SKLAD		28,30	
018	WC ZAMĚSTNANCŮ		1,15	
019	PŘEDSÍŇ WC		1,70	
020	SKLADNÍK		6,15	
021	RAMPA DOBÁNA		4,30	
022	CHODBA MANIPULAČNÍ		32,20	
023	CHLÁZ.SKLAD NÁPOJŮ		5,00	
024	VÝTAH		1,10	
025	OBALY		14,55	
026	NEOBŠAZENO		3,45	
027	VÝTAH		1,10	
028	HŘUBÁ PŘÍPRAVA MASA		12,60	
029	OKLID		2,15	
030	NEOBŠAZENO			
031	NEOBŠAZENO			
032	NEOBŠAZENO			
033	STROJOVNA CHLAZENÍ		5,53	
033A	STROJOVNA CHLAZENÍ		6,80	
034	CHODBA		28,50	
035	CHODBA		56,10	
036	CHLAD.ZESILNÝCH		5,30	

C.	ÚČEL MÍSTNOSTI PŮVODNÍ	ÚČEL MÍSTNOSTI NOVÝ	PLOCHA	POČET LŮŽEK
037	NEOBŠAZENO			
038	PŘEDSÍŇ		3,30	
039	ŠNAB. RAMPA		11,60	
040	CHODBA		7,25	
041	SKLAD SPÍN.PRAČÍLA		9,00	
042	PRAČÍLA.SUŠARNA		46,05	
043	ŽELIŘNA		20,25	
044	SPRÁVKÁRNA		19,20	
045	SENNÁ MÍSTNOST		15,90	
046	ANGL.DVOREK		10,25	
047	SKLAD ČIST.PROSTŘ. A EXP.		19,90	
048	UMÝVÁRNA		7,95	
049	ŠATNA		18,30	
050	PŘEDSÍŇ		4,10	
051	WC		1,25	
052	PRAČÍ PROSTŘEDKY		3,40	
053	ŠATNA		13,30	
054	UMÝVÁRNA		7,95	
055	PŘEDSÍŇ		4,10	
056	WC		1,25	
057	OKLID		3,40	
058	CHODBA		32,00	
059	STROJOVNA OT		13,25	
060	WC		1,50	
061	ŠATNA		20,71	
062	UMÝVÁRNA		7,92	
063	UMÝVÁRNA		7,92	
064	ŠATNA		20,71	
065	PŘEDSÍŇ		4,44	
066	WC		1,50	
067	WC		1,50	
069	ŠATNA		4,44	
070	UMÝVÁRNA		20,71	
071	OKLID		13,24	
072	SKLAD ČIST.PROSTŘEDKŮ		3,75	
073	SUCHÝ ODPAJ		7,00	
074	VOZÍKY		7,00	
075	WITÍ TERMOS		13,02	
076	DOP. KUCHNĚ		14,88	
077	NABÝTEK ÚSTAVU		44,91	
078	CHODBA		48,75	
079	SKLAD KOMP.POM.		10,43	
080	SKLAD POŽÍST.		5,40	
081	SKLAD OD		5,40	
082	STROJOVNA VZT		97,00	
083	SKLAD		13,20	
084	SKLAD		13,30	
085	SKLAD		13,04	
086	SKLAD		13,20	
087	NABÝTEK OSOBNÍ		62,46	
088	VEJČÍ		101,50	
089	PŘEDSÍŇ		4,44	
090	OHŘEV TUV		22,54	
091	CHODBA		8,31	
092	CHODBA		7,95	
093	VÝTAH		2,25	
094	SKLAD		11,35	
095	CHODBA		3,60	
096	DILNA-ODRŽBA		36,00	
097	PLYNOMĚR		9,00	
098	OPRAVNA VODY		36,00	
099	CHODBA		9,13	
100	CHODBA		8,14	
101	SKLAD		14,88	
1012	VÝTAH LŮŽKOVÝ		7,20	

LEGENDA ZNAČEK EPS

- EPS ÚSTŘEDNA EPS
- OPTICKO-TEPLOTNÍ HLÁSIČ S CO DETEKČÍ
- OPTICKO-KOUŘOVÝ HLÁSIČ
- TERMODIFERENCIÁLNÍ/TEPLOTNÍ HLÁSIČ
- TLAČÍTKOVÝ HLÁSIČ
- ADRESOVATELNÁ HLASOVÁ SÍŘENA NA ZEĎ
- ZÁLOŽNÍ ZDROJ 24V
- VSTUPNĚ VÝSTUPNÍ PRVEK 2x IN / 2x OUT
- VSTUPNĚ VÝSTUPNÍ PRVEK 4x IN / 4x OUT
- VÝSTUPNÍ PRVEK 1x OUT
- VSTUPNÍ PRVEK 1x IN
- PROPOJOVACÍ KRABICE BEZ POŽÁRNÍ ODOLNOSTI
- PROPOJOVACÍ KRABICE S POŽÁRNÍ ODOLNOSTÍ
- LINEÁRNÍ DETEKTOR - VYSÍLAČ / PŘÍJÍMAČ
- ODRAZOVÝ HRANOL
- LINEÁRNÍ TEPLOTNÍ DETEKTOR
- KABEL J-Y(S)Y 1x2x0,8 - HLÁSIČOVÁ LINKA  
VEDENÝ V LIŠTÁCH, NA PŘÍCHÝTKÁCH NEBO V DŘÁŽCE NA ZDI
- KABEL PRAFLAGUARD 1x2x0,8 - OVLÁDACÍ LINKA  
VEDENÝ NA PŘÍCHÝTKÁCH NEBO POD OMITKOU  
POŽÁRNĚ ODOLNÁ TRASA (MIN. P15-R)

- 01.001 ČÍSLO NA KRUHOVÉ LINCE
- ČÍSLO KRUHOVÉ LINKY

Investor:			
ANNA ČESKÝ BROD, SOCIÁLNÍ SLUŽBY PRO SENIORY			
Ztomiřská 323 282 01 Český Brod IČ: 008 737 13			
Zhotovitel:			
CZplan elektro s.r.o.			
Kolbenova 610/26 190 00 Praha 9 - Vysočany IČ: 108 37 434 DIČ: CZ108 37 434			
Stupeň:	DPS	Část:	Elektrická požární signalizace (EPS)
Název projektu:	ZMĚNA UŽÍVÁNÍ A DOVYBAVENÍ OBJEKTU EPS		Č. dokumentu:
DOMOV ANNA ČESKÝ BROD			SC23Z001
SOCIÁLNÍ SLUŽBY PRO SENIORY			Č. výkresu:
			03.001
Název výkresu:	PŮDORYS 1.PP		Datum:
			06/2023
Zpracoval:	Vladimír Koutník	Odpovědný projektant:	Měřítko:
		Zuzana Čabalová	Paré:
			Formát:
			8xA4