


PŮDORYS 2.NP

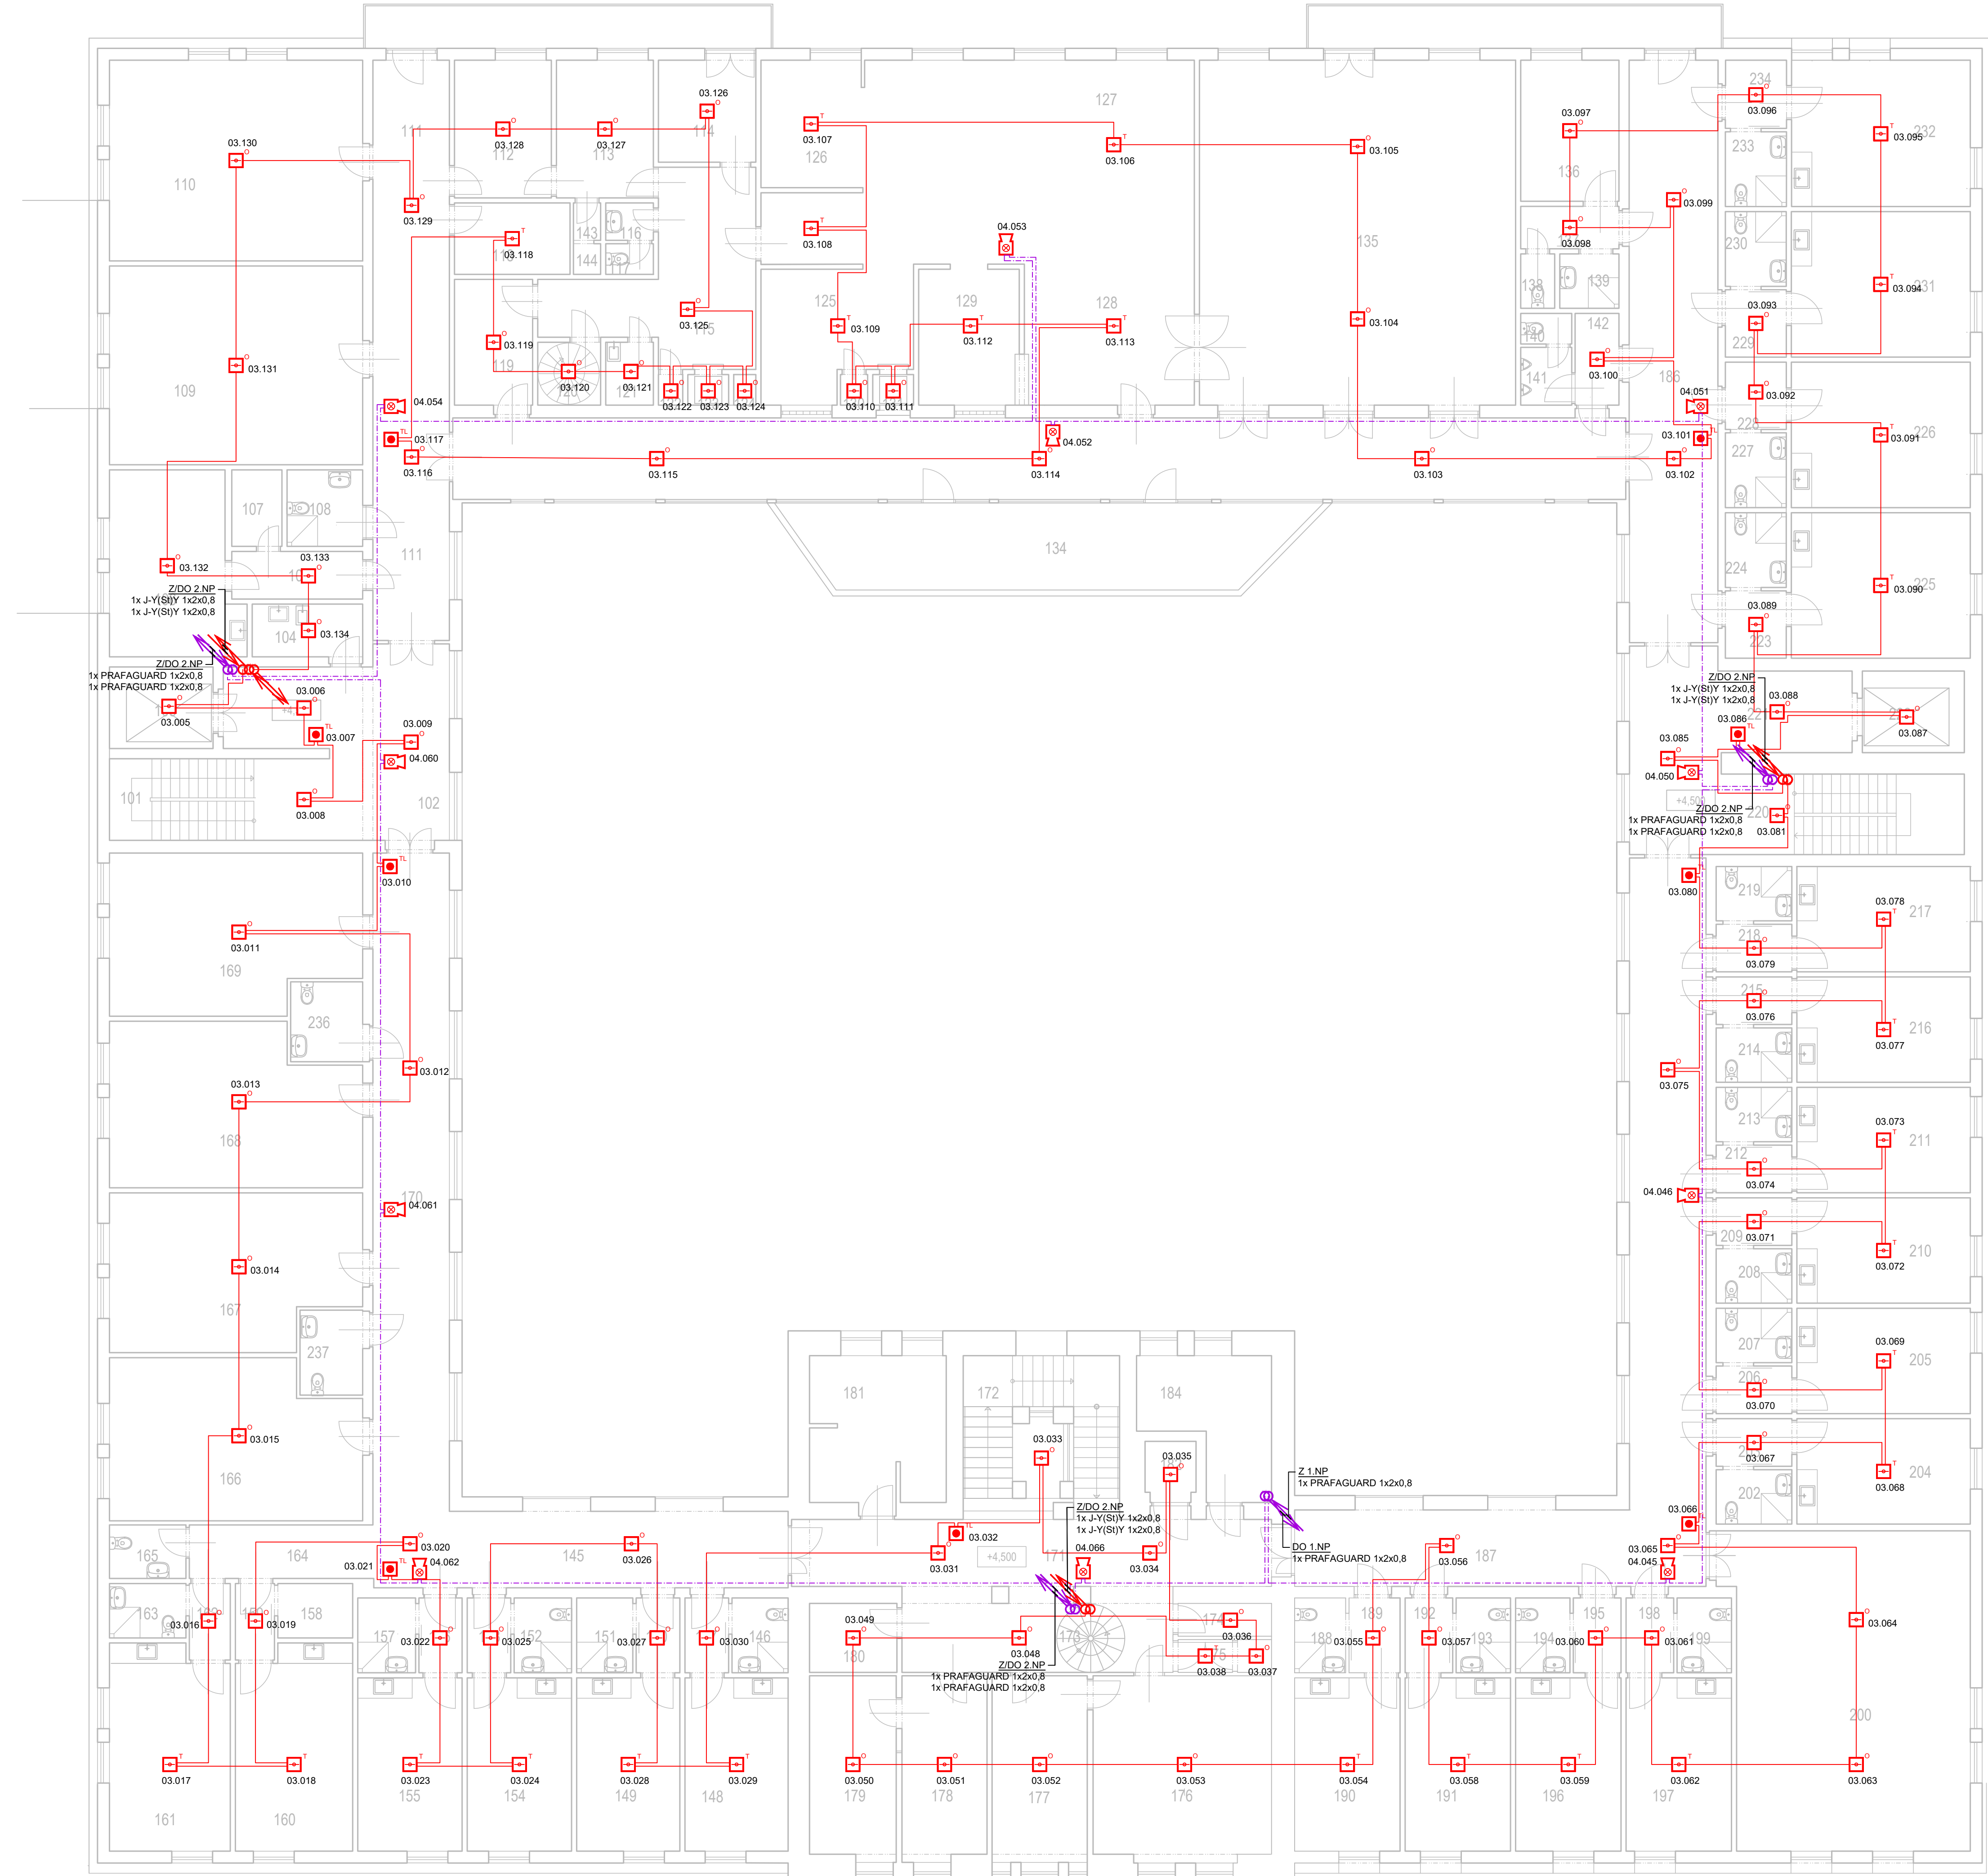

LEGENDA MÍSTNOSTÍ 1.NP

| Č   | ÚČEL MÍSTNOSTI PŮVODNÍ | ÚČEL MÍSTNOSTI NOVÝ | PLOCHA | POČET LŮZEK |
|-----|------------------------|---------------------|--------|-------------|
| 101 | SCHODIŠTĚ              |                     | 10,05  |             |
| 102 | HALA                   |                     | 33,95  |             |
| 103 | VÝTAH LŮŽKOVÝ          |                     | 7,20   |             |
| 104 | ČISTICI MÍSTNOST       |                     | 5,05   |             |
| 105 | PŘEDSÍR                |                     | 5,40   |             |
| 106 | SESTERNA+DENNÍ KOUT    |                     | 19,65  |             |
| 107 | WC                     |                     | 3,30   |             |
| 108 | UMÝVÁRNA+SPRCHA        |                     | 5,05   |             |
| 109 | POKOU                  |                     | 43,45  | 4           |
| 110 | POKOU                  |                     | 43,25  | 4           |
| 111 | CHODBA                 |                     | 36,20  |             |
| 112 | DENNÍ MÍSTNOST         |                     | 11,55  |             |
| 113 | SÁLNA KUCHYŇ           |                     | 11,85  |             |
| 114 | KANCELÁŘ               |                     | 8,60   |             |
| 115 | PŘEDSÍR                |                     | 23,10  |             |
| 116 | PŘEDSÍR WC             |                     | 1,55   |             |
| 117 | WC ZAMĚSTNANCŮ         |                     | 1,25   |             |
| 118 | KUCHYŇKA               |                     | 7,15   |             |
| 119 | SKLAD                  |                     | 8,50   |             |
| 120 | SCHODIŠTĚ              |                     | 3,40   |             |
| 121 | OKLD                   |                     | 2,60   |             |
| 122 | STROJOVNA VÝTAHU       |                     | 0,65   |             |
| 123 | VÝTAH                  |                     | 1,10   |             |
| 124 | TECHNICKÝ PROSTOR      |                     | 0,60   |             |
| 125 | UMÝVÁRNA CERNADOBÍ     |                     | 15,80  |             |
| 126 | ČISTÁ PRÁBRANA         |                     | 11,30  |             |
| 127 | VANA                   |                     | 64,70  |             |
| 128 | VÝDEJ                  |                     | 20,75  |             |
| 129 | UMÝVÁRNA BÍLÉHO NÁDOBÍ |                     | 12,00  |             |
| 130 | STROJOVNA VÝTAHU       |                     | 0,70   |             |
| 131 | VÝTAH                  |                     | 1,10   |             |
| 132 | BALKON                 |                     | 15,65  |             |
| 133 | CHODBA                 |                     | 79,35  |             |
| 134 | TERASA                 |                     | 32,90  |             |
| 135 | JÍDELNA                |                     | 94,40  |             |
| 136 | POKOU                  |                     | 12,00  | 1           |
| 137 | PŘEDSÍR                |                     | 3,60   |             |
| 138 | WC                     |                     | 1,60   |             |
| 139 | KOUPELNA               |                     | 2,80   |             |
| 140 | WC MUŽI                |                     | 1,35   |             |
| 141 | PŘÍDÁVY                |                     | 2,55   |             |
| 142 | PŘEDSÍR WC MUŽI        |                     | 3,50   |             |
| 143 | PŘEDSÍR                |                     | 0,60   |             |
| 144 | SPRCHA                 |                     | 0,70   |             |
| 145 | CHODBA                 |                     | 22,40  |             |
| 146 | KOUPELNA+WC            |                     | 3,65   |             |
| 147 | PŘEDSÍR                |                     | 2,85   |             |
| 148 | POKOU                  |                     | 15,50  | 1           |
| 149 | POKOU                  |                     | 15,50  | 1           |
| 150 | PŘEDSÍR                |                     | 2,85   |             |
| 151 | KOUPELNA+WC            |                     | 3,65   |             |
| 152 | KOUPELNA+WC            |                     | 3,65   |             |
| 153 | PŘEDSÍR                |                     | 2,90   |             |
| 154 | POKOU                  |                     | 15,65  | 1           |
| 155 | POKOU                  |                     | 15,65  | 1           |
| 156 | PŘEDSÍR                |                     | 2,90   |             |
| 157 | KOUPELNA+WC            |                     | 3,65   |             |
| 158 | KOUPELNA+WC            |                     | 3,50   |             |
| 159 | PŘEDSÍR                |                     | 2,60   |             |
| 160 | POKOU                  |                     | 20,40  |             |
| 161 | POKOU                  |                     | 20,40  |             |
| 162 | PŘEDSÍR                |                     | 2,70   |             |
| 163 | KOUPELNA+WC            |                     | 3,50   |             |
| 164 | CHODBA                 |                     | 8,55   |             |
| 165 | WC                     |                     | 3,45   |             |
| 166 | POKOU                  |                     | 34,05  | 4           |
| 167 | POKOU                  |                     | 32,80  | 4           |
| 168 | POKOU                  |                     | 32,80  | 4           |
| 169 | POKOU                  |                     | 33,35  | 4           |
| 170 | CHODBA                 |                     | 48,30  |             |
| 171 | RESPIRIUM              |                     | 45,80  |             |
| 172 | SCHODIŠTĚ              |                     | 21,90  |             |
| 173 | SCHODIŠTĚ              |                     | 3,05   |             |
| 174 | KUCHYŇKA               |                     | 3,20   |             |
| 175 | WC PERSONÁL            |                     | 2,00   |             |
| 176 | KANCELÁŘ-ŘEDITEL       |                     | 27,55  |             |
| 177 | SEKRETARIÁT            |                     | 14,70  |             |
| 178 | ČETNÍ                  |                     | 13,15  |             |
| 179 | KANCELÁŘ               |                     | 13,15  |             |
| 180 | ARCHIV                 |                     | 5,00   |             |
| 181 | KOUPELNA               |                     | 16,85  |             |
| 182 | OSOBNÍ VÝTAH           |                     | 2,60   |             |
| 183 | PŘEDSÍR                |                     | 3,80   |             |
| 184 | WC MOBILNÍ             |                     | 6,55   |             |

LEGENDA ZNAČEK EPS

- ÚSTŘEDNA EPS
- OPTICKO-TEPLOTNÍ HLÁSIČ S CO DETEKČÍ
- OPTICKO-KOUŘOVÝ HLÁSIČ
- TERMODIFERENCIÁLNÍ/TEPLOTNÍ HLÁSIČ
- TLAČÍTKOVÝ HLÁSIČ
- ADRESOVATELNÁ HLASOVÁ SÍŘENÁ NA ZEĎ
- ZÁLOŽNÍ ZDROJ 24V
- VSTUPNĚ VÝSTUPNÍ PRVEK 2x IN / 2x OUT
- VSTUPNĚ VÝSTUPNÍ PRVEK 4x IN / 4x OUT
- VÝSTUPNÍ PRVEK 1x OUT
- VSTUPNÍ PRVEK 1x IN
- PROPOJOVACÍ KRABICE BEZ POŽÁRNÍ ODOLNOSTI
- PROPOJOVACÍ KRABICE S POŽÁRNÍ ODOLNOSTÍ
- LINEÁRNÍ DETEKTOR - VYSÍLAČ / PŘÍJÍMAČ
- ODRAZOVÝ HRANOL
- LINEÁRNÍ TEPLOTNÍ DETEKTOR
- KABEL J-Y(S)Y 1x2x0,8 - HLÁSIČOVÁ LINKA VEDENO V LIŠTÁCH, NA PŘÍCHÝTKÁCH NEBO V DRÁŽCE NA ZDI
- KABEL PRAFLAGUARD 1x2x0,8 - OVLÁDACÍ LINKA VEDENO NA PŘÍCHÝTKÁCH NEBO POD OMIKTOU POŽÁRNĚ ODOLNÁ TRASA (MIN. P15-R)
- ČÍSLO NA KRUHOVÉ LINCE
- ČÍSLO KRUHOVÉ LINKY

|                 |  |                       |                                      |
|-----------------|--|-----------------------|--------------------------------------|
| Investor:       | <b>ANNA ČESKÝ BROD, SOCIÁLNÍ SLUŽBY PRO SENIORY</b><br>Ztornířská 323<br>282 01 Český Brod IČ: 008 737 13      |                       |                                      |
| Zhotovitel:     | <b>CZplan elektro s.r.o.</b><br>Kolbenova 610/26<br>190 00 Praha 9 - Vršovice IČ: 108 37 434 DIČ: CZ108 37 434 |                       |                                      |
| Stupeň:         | DPS  | Část:                 | Elektrická požární signalizace (EPS) |
| Název projektu: | ZMĚNA UŽÍVÁNÍ A DOVYBAVENÍ OBJEKTU EPS   |                       | Č. dokumentu: SC23Z001               |
|                 | DOMOV ANNA ČESKÝ BROD  |                       | Datum: 03.003                        |
|                 | SOCIÁLNÍ SLUŽBY PRO SENIORY  |                       | 06/2023                              |
| Název výkresu:  | PŮDORYS 2.NP   |                       | Měřítko: -                           |
| Zpracoval:      | Vladimír Koutník   | Odpovědný projektant: | Zuzana Čabalová                      |
|                 |  | Formát:               | 8x4A                                 |