

BLOKOVÉ SCHÉMA EPS


STŘECHA

STŘECHA
2.NP

2.NP
1.NP

1.NP
1.PP

1.PP

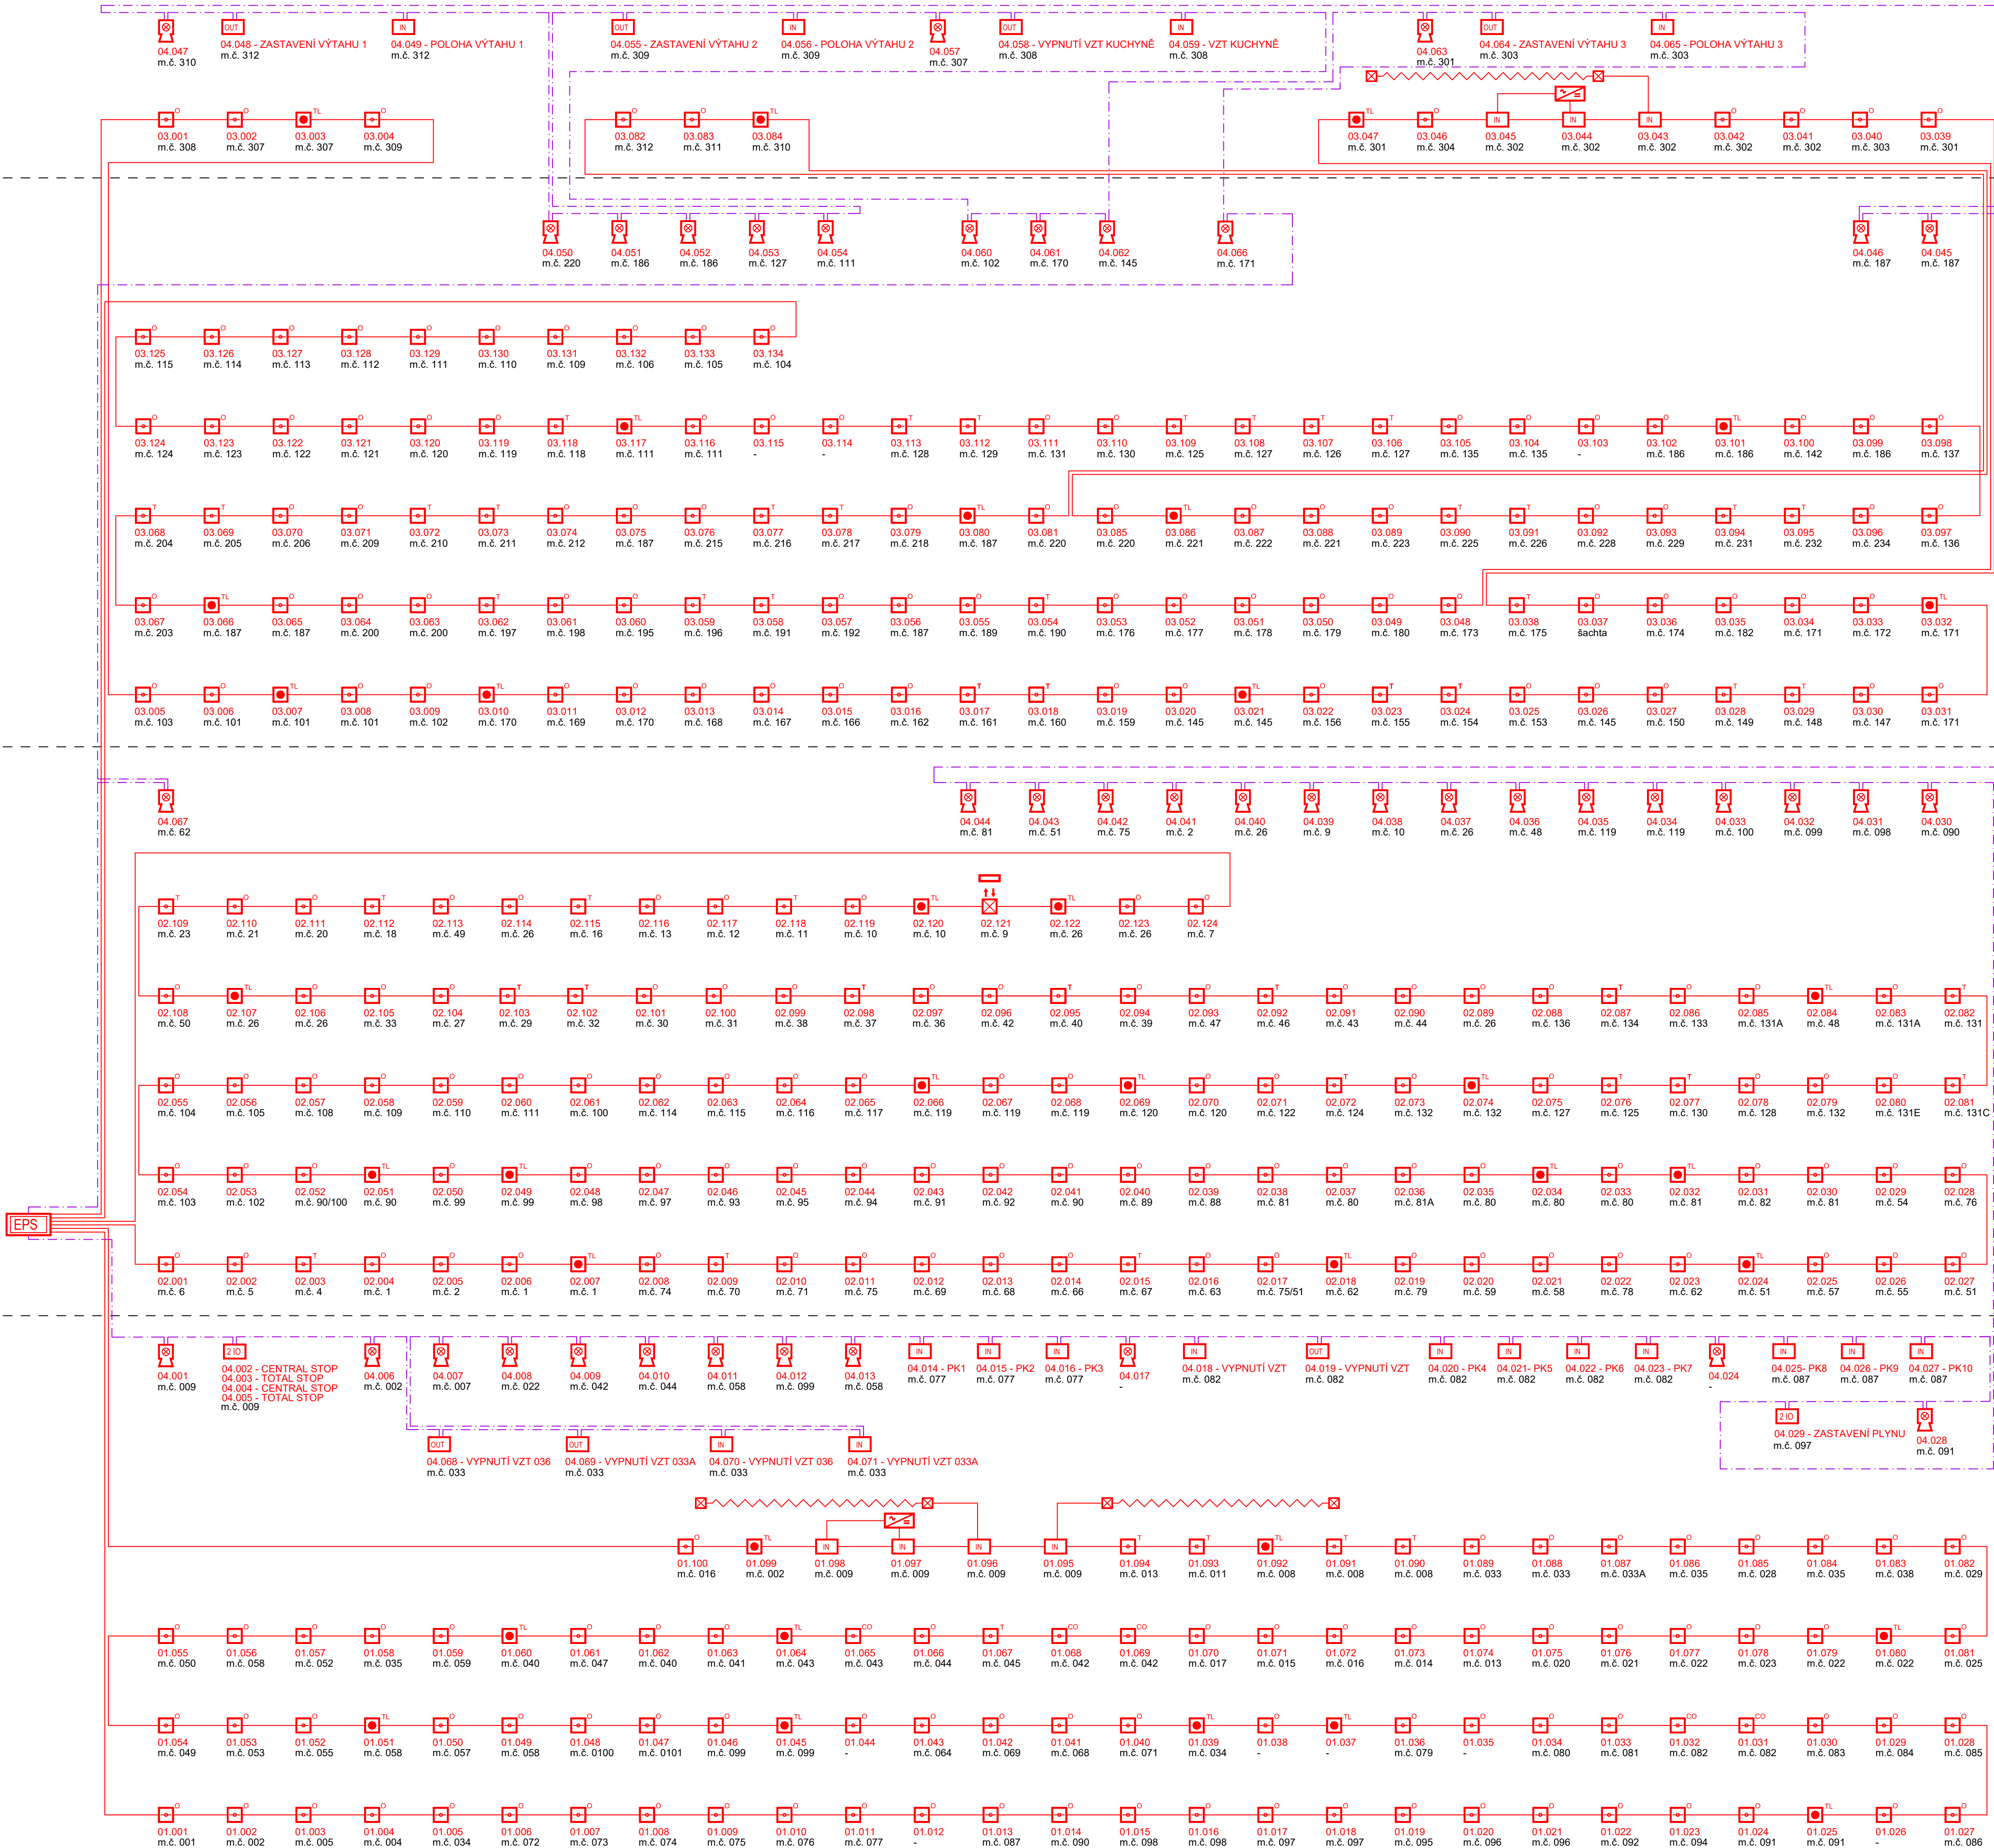

LEGENDA ZNAČEK EPS

- [EPS] ÚSTŘEDNA EPS
- [∞] OPTICKO-TEPLOTNÍ HLÁSIČ S CO DETEKČÍ
- [+/-] OPTICKO-KOŮROVÝ HLÁSIČ
- [T] TERMODIFERENCIÁLNÍ/TEPLOTNÍ HLÁSIČ
- [TL] TLAČÍTKOVÝ HLÁSIČ
- [N] ADRESOVATELNÁ HLASOVÁ SÍŘENA NA ZEĎ
- [Z] ZÁLOŽNÍ ZDROJ 24V
- [2IO] VSTUPNÉ VÝSTUPNÍ PRVEK 2x IN / 2x OUT
- [4IO] VSTUPNÉ VÝSTUPNÍ PRVEK 4x IN / 4x OUT
- [OUT] VÝSTUPNÍ PRVEK 1x OUT
- [IN] VSTUPNÍ PRVEK 1x IN
- [] PROPOJOVACÍ KRABICE BEZ POŽÁRNÍ ODOLNOSTI
- [] PROPOJOVACÍ KRABICE S POŽÁRNÍ ODOLNOSTÍ
- [X] LINEÁRNÍ DETEKTOR - VYSÍLAČ / PŘÍJÍMAČ
- [] ODRAZOVÝ HRANOL
- [~] LINEÁRNÍ TEPLOTNÍ DETEKTOR
- [] KABEL J-Y(S)Y 1x2x0,8 - HLÁSIČOVÁ LINKA
VEDENO V LIŠTÁCH, NA PŘÍCHÝTKÁCH NEBO V DŘÁŽCE NA ZDI
- [] KABEL PRAFLAGUARD 1x2x0,8 - OVLÁDACÍ LINKA
VEDENO NA PŘÍCHÝTKÁCH NEBO POD OMÍTKOU
POŽÁRNĚ ODOLNÁ TRASA (MIN. P15-R)

01.001
ČÍSLO NA KRUHOVÉ Lince
ČÍSLO KRUHOVÉ LINKY

Investor:			ANNA ČESKÝ BROD, SOCIÁLNÍ SLUŽBY PRO SENIORY		
			Ztornířská 323 282 01 Český Brod		
			IČ: 008 737 13		
Zhotovitel:			CZplan elektro s.r.o.		
			Kolbenova 610/26		
			190 00 Praha 9 - Vysočany		
			IČ: 108 37 434		
			DIČ: CZ108 37 434		
Stupeň:	DPS	Část:	Elektrická požární signalizace (EPS)	Č. dokumentu:	SC23Z001
Název projektu:	ZMĚNA UŽÍVÁNÍ A DOVYBAVENÍ OBJEKTU EPS			Č. výkresu:	04.001
			DOMOV ANNA ČESKÝ BROD		
			SOCIÁLNÍ SLUŽBY PRO SENIORY		
Název výkresu:	BLOKOVÉ SCHÉMA EPS			Měřítko:	1:1
Zpracoval:	Vladimír Koutník			Formát:	8xA4
			Odpovědný projektant:		
			Zuzana Čabalová		