


PŮDORYS 1.PP

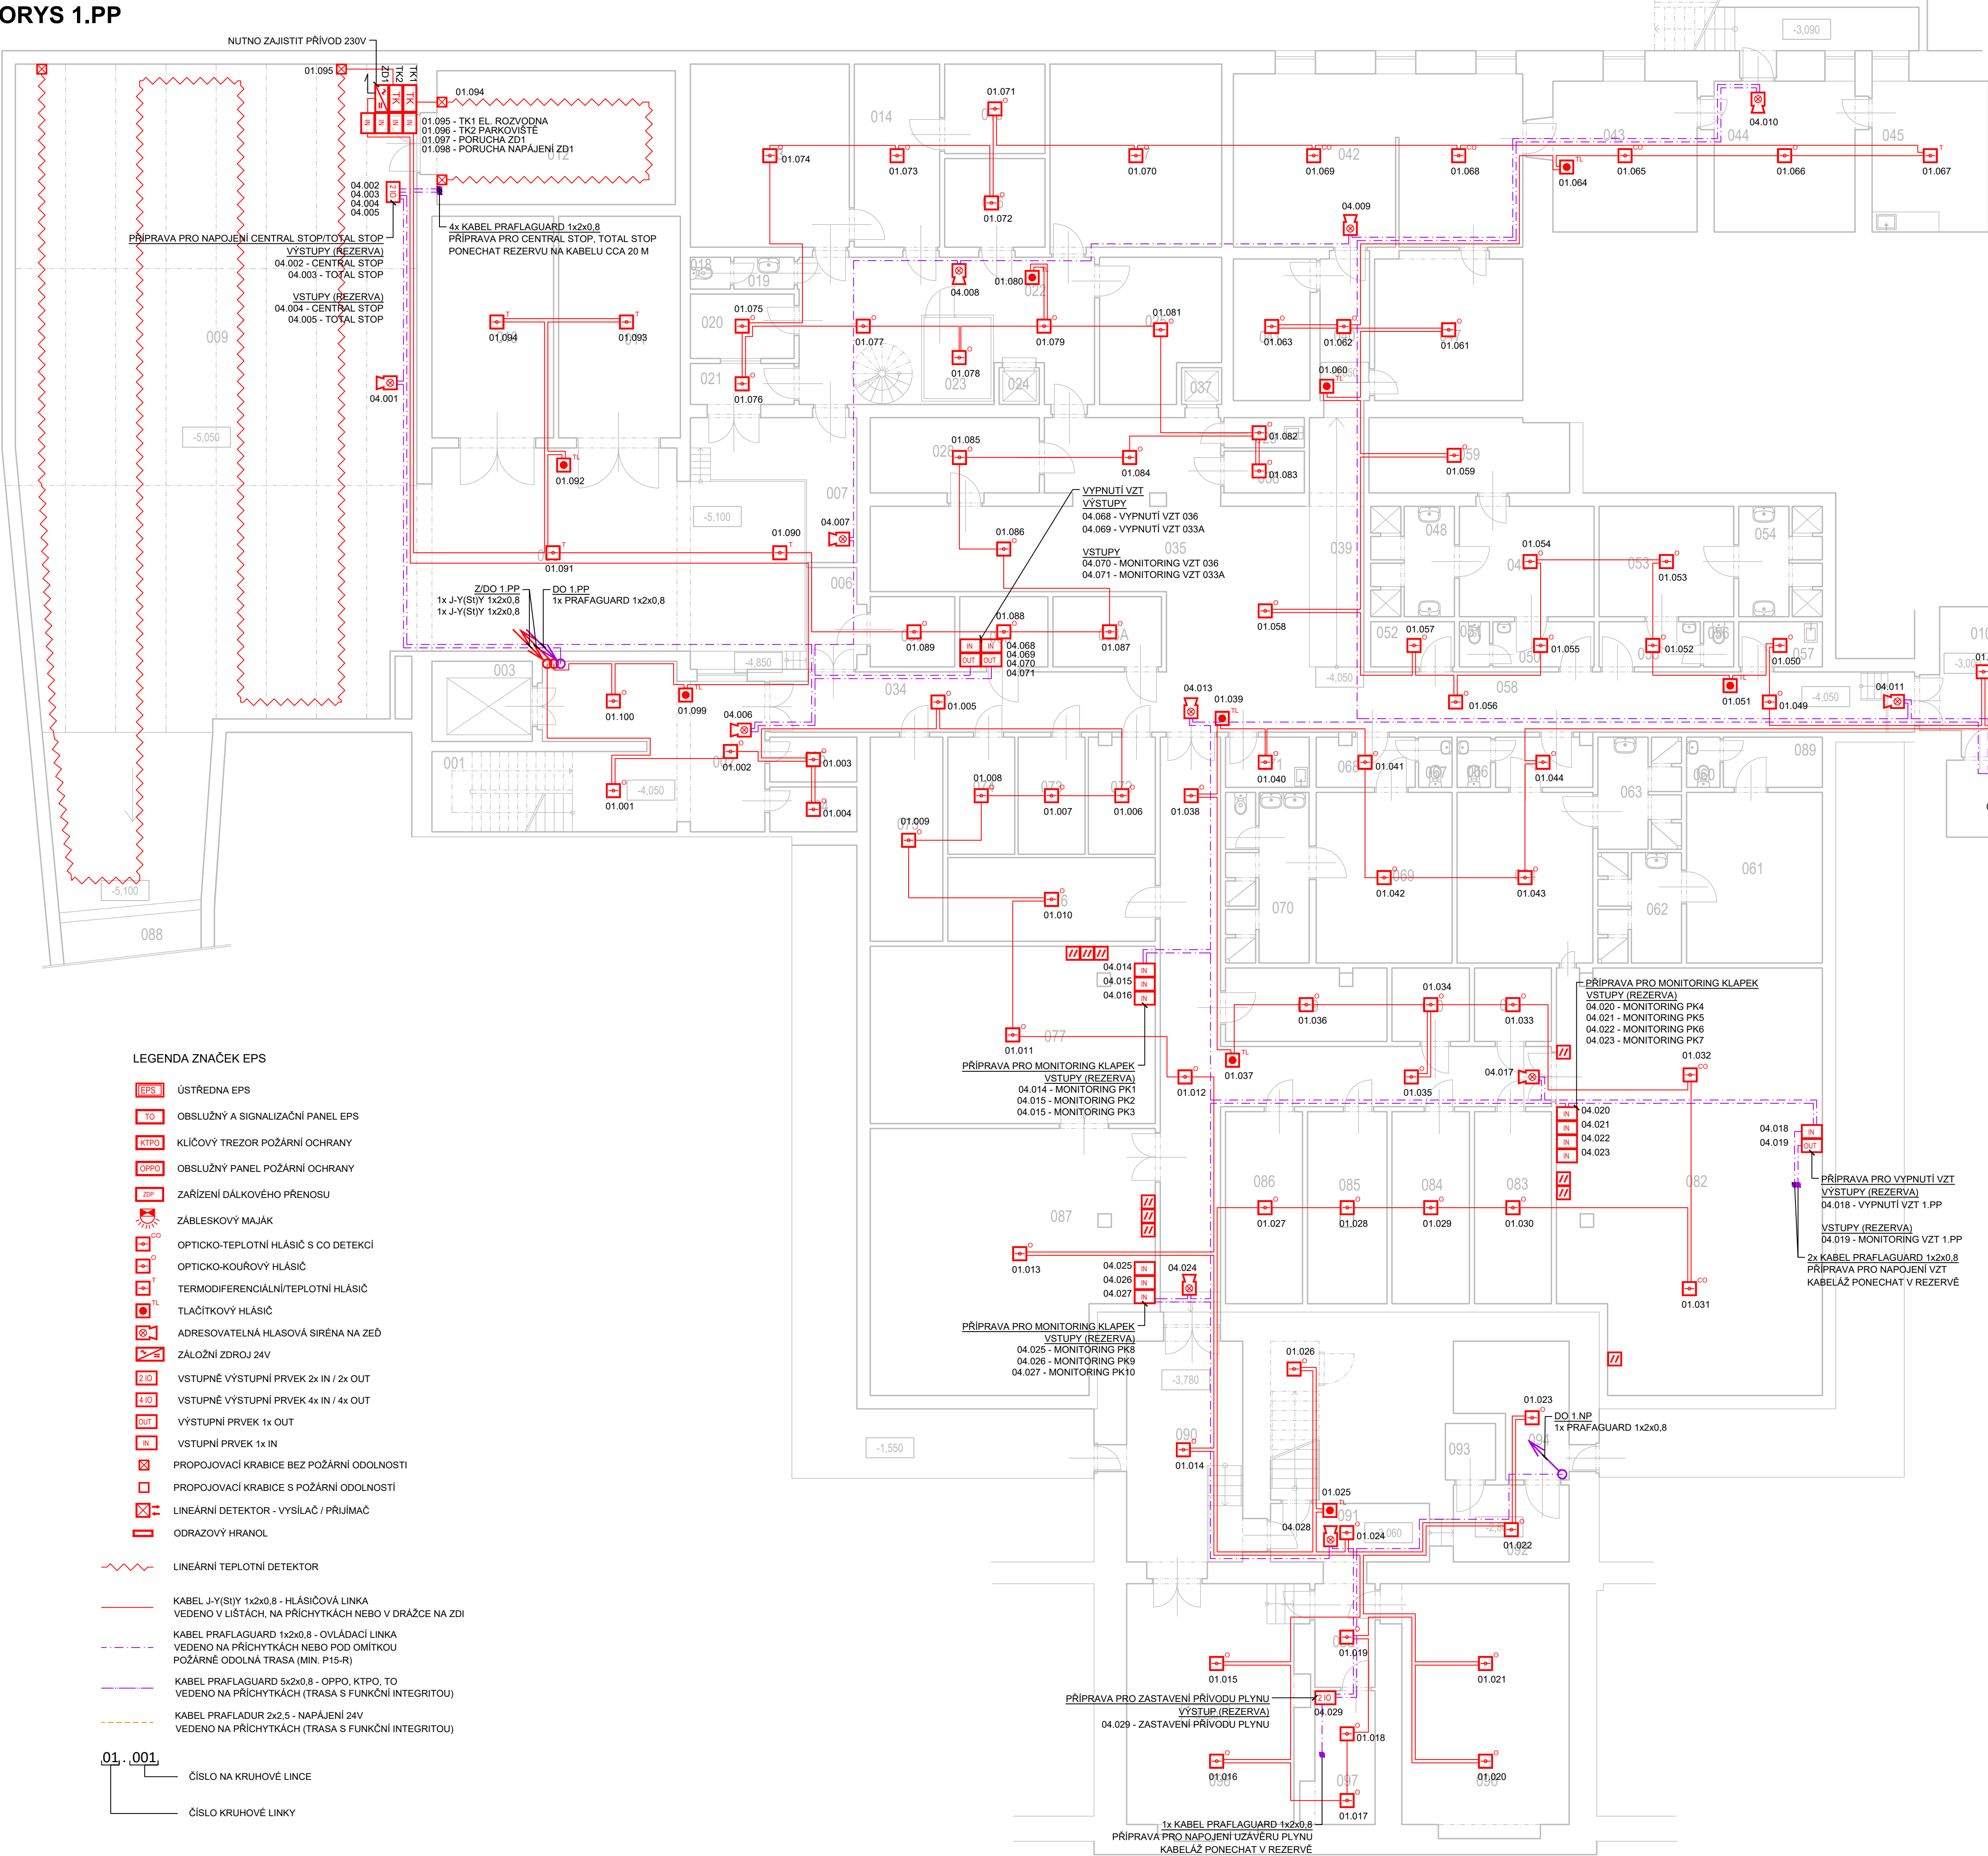

LEGENDA MÍSTNOSTI 1.PP

C.	ČEČ MÍSTNOSTI PŮVODNÍ	ČEČ MÍSTNOSTI NOVÝ	PLOCHA	POČET LŮŽEK
001	SCHODIŠTĚ		9,36	
002	HALA		33,53	
003	VÝTAH LŮŽKOVÝ		7,20	
004	ČISTÉ PRAČLO KUCH		3,54	
005	SPINÁVÉ PRAČLO KUCH		3,60	
006	RAMPA		5,94	
007	RAMPA		13,98	
008	PŘÍČM		65,05	
009	PRAČOVNOSTĚ		256,80	
010	GARŽ		25,40	
011	GARŽ		25,40	
012	EL.ROZVODNA		27,10	
013	SKLAD BRAMBOR		26,00	
014	PŘÍPR.ZEL.BRAMBOR		13,96	
015	SKLAD OVČEK		8,05	
016	SKLAD PŘÍZNA		7,95	
017	SUCHÝ SKLAD		28,30	
018	WC ZAMĚSTNANCŮ		1,15	
019	PŘEDSŇ WC		1,70	
020	SKLADNĚK		6,15	
021	RAMPA DOBÁNA		4,30	
022	CHOBA MANIPULAČNÍ		32,20	
023	CHLÁZSKLAD NÁPOJŮ		5,00	
024	VÝTAH		1,10	
025	OBALY		14,55	
026	NEOBRAZENO		3,45	
027	VÝTAH		1,10	
028	HUBA PŘÍPRAVA MASA		12,60	
029	OKLID		2,15	
030	NEOBRAZENO			
031	NEOBRAZENO			
032	NEOBRAZENO			
033	STROJOVNA CHLAZENÍ		5,53	
033A	STROJOVNA CHLAZENÍ		6,80	
034	CHOBA		28,50	
035	CHOBA		56,10	
036	CHLAD.ZESILNÝCH		5,30	

C.	ČEČ MÍSTNOSTI PŮVODNÍ	ČEČ MÍSTNOSTI NOVÝ	PLOCHA	POČET LŮŽEK
037	NEOBRAZENO			
038	PŘEDSŇ		3,30	
039	SWAY RAMPA		11,60	
040	CHOBA		7,25	
041	SKLAD SPÍN.PRAČLA		9,00	
042	PRAČELNA.SUŠARNA		46,05	
043	ŽELIŘNA		20,25	
044	SPRAKÁŘNA		19,20	
045	SENN MÍSTNOST		15,90	
046	ANGL.DVOREK		10,25	
047	SKLAD ČIST.PROSTŘ. A EXP.		19,80	
048	UMYVÁRNA		7,95	
049	ŠATNA		18,30	
050	PŘEDSŇ		4,10	
051	WC		1,25	
052	PRAČ. PROSTŘEDKY		3,40	
053	ŠATNA		13,30	
054	UMYVÁRNA		7,95	
055	PŘEDSŇ		4,10	
056	WC		1,25	
057	OKLID		3,40	
058	CHOBA		32,00	
059	STROJOVNA OT		13,25	
060	WC		1,50	
061	ŠATNA		20,71	
062	UMYVÁRNA		7,92	
063	UMYVÁRNA		7,92	
064	ŠATNA		20,71	
065	PŘEDSŇ		4,44	
066	WC		1,50	
067	WC		1,50	
069	ŠATNA		4,44	
070	UMYVÁRNA		20,71	
071	OKLID		13,24	
072	SKLAD ČIST.PROSTŘEDKŮ		3,75	
073	SUCHÝ ODPAD		7,00	
074	VODKY		7,00	
075	WITÍ TERMOŠŮ		13,02	
076	DOP. KUCHNĚ		14,88	
077	NABÝTEK ÚSTAVU		44,91	
078	CHOBA		48,75	
079	SKLAD KOMP.POM.		10,43	
080	SKLAD POŽIŠTÍ		5,40	
081	SKLAD OO		5,40	
082	STROJOVNA VZT		97,00	
083	SKLAD		13,20	
084	SKLAD		13,30	
085	SKLAD		13,04	
086	SKLAD		13,20	
087	NABÝTEK OSOBNÍ		62,46	
088	VEČID		101,50	
089	PŘEDSŇ		4,44	
090	OHŘEV TUV		22,54	
091	CHOBA		8,31	
092	CHOBA		7,95	
093	VÝTAH		2,25	
094	SKLAD		11,35	
095	CHOBA		3,60	
096	DILNA-DORŽBA		36,00	
097	PLYNOMĚR		9,00	
098	OPRAVNA VODY		36,00	
099	CHOBA		9,13	
1000	CHOBA		8,14	
1001	SKLAD		14,88	
1002	VÝTAH LŮŽKOVÝ		7,20	

REVIZE 01 - DOPLNĚNÍ ZDP

Investor: ANNA ČESKÝ BROD, SOCIÁLNÍ SLUŽBY PRO SENIORY Ztomiřská 323 282 01 Český Brod IČ: 008 737 13			
Zhotovitel: CZplan elektro s.r.o. Kolbenova 610/26 190 00 Praha 9 - Vysočany IČ: 108 37 434 DIČ: CZ108 37 434			
Stupeň: DPS		Část: Elektrická požární signalizace (EPS)	
Název projektu: ZMĚNA UŽÍVÁNÍ A DOVYBAVENÍ OBJEKTU EPS		Č. dokumentu: SC23Z001	
Název výkresu: PŮDORYS 1.PP		Č. výkresu: 03.001	
		Datum: 01/2024	
Zpracoval: Vladimír Koutník		Odpovědný projektant: Zuzana Čabalová	
		Měřítko: -	Paré: -
		Formát: 8xA4	