


PŮDORYS 2.NP

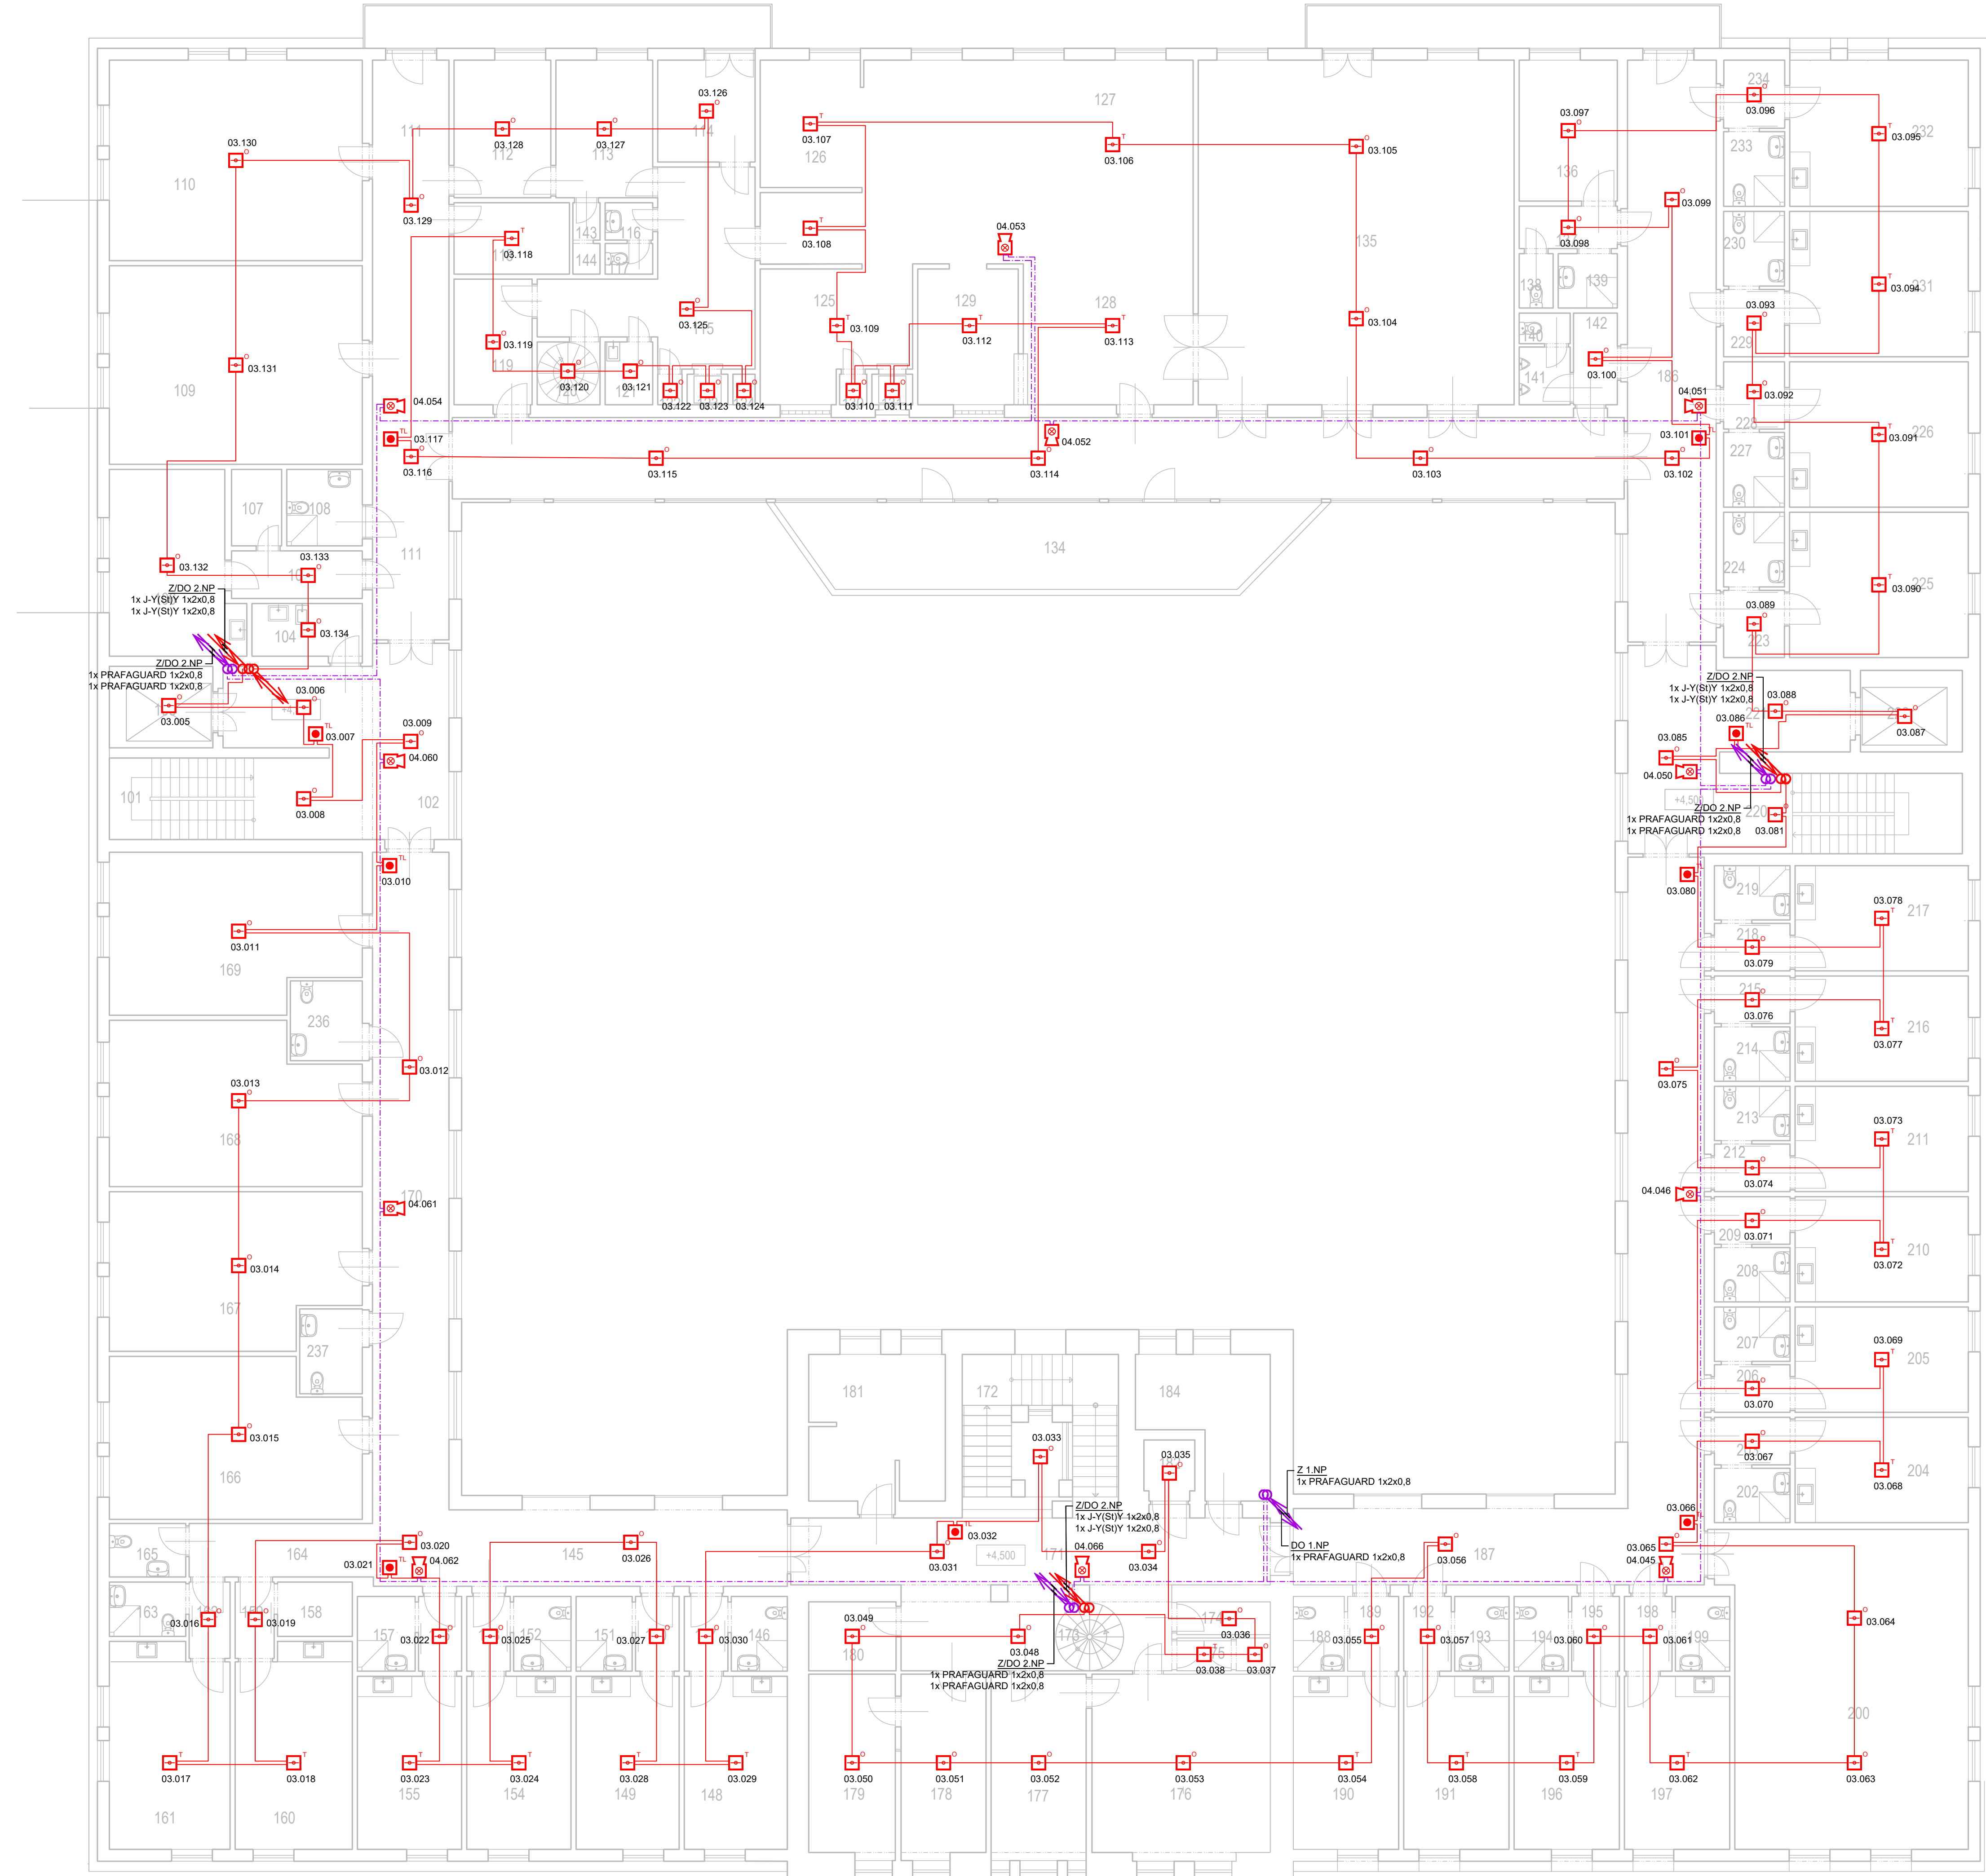

LEGENDA MÍSTNOSTÍ 1.NP

Č	ÚČEL MÍSTNOSTI PŮVODNÍ	ÚČEL MÍSTNOSTI NOVÝ	PLOCHA	POČET LŮZEK
101	SCHODIŠTĚ		10,05	
102	HALA		33,95	
103	VÝTAH LŮŽKOVÝ		7,20	
104	ČISTÍCÍ MÍSTNOST		5,05	
105	PŘEDSÍR		5,40	
106	SESTERNA+DENNÍ KOUT		19,65	
107	WC		3,30	
108	UMÝVÁRNA+SPRCHA		5,05	
109	POKOU		43,45	4
110	POKOU		43,25	4
111	CHODBA		36,20	
112	DENNÍ MÍSTNOST		11,55	
113	SÁLNA KUCHYŇ		11,85	
114	KANCELÁŘ		8,60	
115	PŘEDSÍR		23,10	
116	PŘEDSÍR WC		1,55	
117	WC ZAMĚSTNANCŮ		1,25	
118	KUCHYŇKA		7,15	
119	SKLAD		8,50	
120	SCHODIŠTĚ		3,40	
121	OKLUD		2,60	
122	STROJOVNA VÝTAHU		0,65	
123	VÝTAH		1,10	
124	TECHNICKÝ PROSTOR		0,60	
125	UMÝVÁRNA CERNÁDOBÍ		15,80	
126	ČISTÁ PŘÍPRONA		11,30	
127	VANA		64,70	
128	VÝDEJ		20,75	
129	UMÝVÁRNA BÍLÉHO NÁDOBÍ		12,00	
130	STROJOVNA VÝTAHU		0,70	
131	VÝTAH		1,10	
132	BALKON		15,65	
133	CHODBA		79,35	
134	TERASA		32,90	
135	JÍDELNA		94,40	
136	POKOU		12,00	1
137	PŘEDSÍR		3,60	
138	WC		1,60	
139	KOUPELNA		2,80	
140	WC MUŽI		1,35	
141	PŘÍDÁVY		2,55	
142	PŘEDSÍR WC MUŽI		3,50	
143	PŘEDSÍR		0,60	
144	SPRCHA		0,70	
145	CHODBA		22,40	
146	KOUPELNA+WC		3,65	
147	PŘEDSÍR		2,85	
148	POKOU		15,50	1
149	POKOU		15,50	1
150	PŘEDSÍR		2,85	
151	KOUPELNA+WC		3,65	
152	KOUPELNA+WC		3,65	
153	PŘEDSÍR		2,90	
154	POKOU		15,65	1
155	POKOU		15,65	1
156	PŘEDSÍR		2,90	
157	KOUPELNA+WC		3,65	
158	KOUPELNA+WC		3,50	
159	PŘEDSÍR		2,60	
160	POKOU		20,40	
161	POKOU		20,40	
162	PŘEDSÍR		2,70	
163	KOUPELNA+WC		3,50	
164	CHODBA		8,55	
165	WC		3,45	
166	POKOU		34,05	4
167	POKOU		32,80	4
168	POKOU		32,80	4
169	POKOU		33,35	4
170	CHODBA		48,30	
171	RESPIRIUM		45,80	
172	SCHODIŠTĚ		21,90	
173	SCHODIŠTĚ		3,05	
174	KUCHYŇKA		3,20	
175	WC PERSONÁL		2,00	
176	KANCELÁŘ-ŘEDITEL		27,55	
177	SEKRETARIÁT		14,70	
178	ČISTNÍ		13,15	
179	KANCELÁŘ		13,15	
180	ARCHIV		5,00	
181	KOUPELNA		16,85	
182	OSOBNÍ VÝTAH		2,60	
183	PŘEDSÍR		3,80	
184	WC MOBILNÍ		6,55	

Č	ÚČEL MÍSTNOSTI PŮVODNÍ	ÚČEL MÍSTNOSTI NOVÝ	PLOCHA	POČET LŮZEK
185	OKLUD		10,05	
186	CHODBA		43,35	
187	CHODBA		27,10	
188	KOUPELNA+WC		3,50	
189	PŘEDSÍR		2,85	
190	POKOU		15,30	1
191	POKOU		15,30	1
192	PŘEDSÍR		2,85	
193	KOUPELNA+WC		3,50	
194	KOUPELNA+WC		3,50	
195	PŘEDSÍR		2,85	
196	POKOU		15,30	1
197	POKOU		15,30	1
198	PŘEDSÍR		2,85	
199	KOUPELNA+WC		3,50	
200	KLUBOVNA		69,60	
201	CHODBA		42,65	
202	KOUPELNA+WC		3,50	
203	PŘEDSÍR		3,10	
204	POKOU		15,70	1
205	POKOU		15,70	1
206	PŘEDSÍR		3,10	
207	KOUPELNA+WC		3,50	
208	KOUPELNA+WC		3,50	
209	PŘEDSÍR		3,10	
210	POKOU		15,70	1
211	POKOU		15,70	1
212	PŘEDSÍR		3,10	
213	KOUPELNA+WC		3,50	
214	KOUPELNA+WC		3,50	
215	PŘEDSÍR		3,10	
216	POKOU		15,70	1
217	POKOU		15,70	1
218	PŘEDSÍR		3,10	
219	KOUPELNA+WC		3,50	
220	SCHODIŠTĚ		22,70	
221	HALA		16,30	
222	VÝTAH		7,20	
223	PŘEDSÍR		3,55	
224	KOUPELNA+WC		3,95	
225	POKOU		22,05	2
226	POKOU		22,05	2
227	KOUPELNA+WC		3,95	
228	PŘEDSÍR		3,95	
229	PŘEDSÍR		3,55	
230	KOUPELNA+WC		3,95	
231	POKOU		22,05	
232	POKOU		22,15	
233	KOUPELNA+WC		3,95	
234	PŘEDSÍR		3,60	
235	BALKON		15,95	
236	UMÝVÁRNA+WC		4,80	
237	UMÝVÁRNA+WC		4,10	

LEGENDA ZNAČEK EPS

- EPS ÚSTŘEDNA EPS
- TO OBSLUŽNÝ A SIGNALIZAČNÍ PANEL EPS
- KTPO KLÍČOVÝ TREZOR POŽÁRNÍ OCHRANY
- OPPO OBSLUŽNÝ PANEL POŽÁRNÍ OCHRANY
- ZDP ZAŘÍZENÍ DÁLKOVÉHO PŘENOSU
- ZBLESKOVÝ MAJÁK
- OPTICKO-TEPLOTNÍ HLÁSIČ S CO DETEKČÍ
- OPTICKO-KOUŘOVÝ HLÁSIČ
- TERMODIFERENCIÁLNÍ/TEPLOTNÍ HLÁSIČ
- TLAČÍTKOVÝ HLÁSIČ
- ADRESOVATELNÁ HLASOVÁ SÍŘENA NA ZEĎ
- ZALOŽNÍ ZDROJ 24V
- ZID VSTUPNÉ VÝSTUPNÍ PRVEK 2x IN / 2x OUT
- ZID VSTUPNÉ VÝSTUPNÍ PRVEK 4x IN / 4x OUT
- OUT VÝSTUPNÍ PRVEK 1x OUT
- IN VSTUPNÍ PRVEK 1x IN
- PROPOJOVACÍ KRABICE BEZ POŽÁRNÍ ODOLNOSTI
- PROPOJOVACÍ KRABICE S POŽÁRNÍ ODOLNOSTI
- LINEÁRNÍ DETEKTOR - VYSÍLAČ / PŘÍJÍMAČ
- ODRAZOVÝ HRANOL
- LINEÁRNÍ TEPLOTNÍ DETEKTOR
- KABEL J-Y(S)Y 1x2x0,8 - HLÁSIČOVÁ LINKA VEDENO V LIŠTÁCH, NA PŘÍCHÝTKÁCH NEBO V DŘÁŽCE NA ZDI
- KABEL PRAFLAGUARD 1x2x0,8 - OVLÁDACÍ LINKA VEDENO NA PŘÍCHÝTKÁCH NEBO POD OMÍTKOU POŽÁRNĚ ODOLNÁ TRASA (MIN. P15-R)
- KABEL PRAFLAGUARD 5x2x0,8 - OPPO, KTPO, TO VEDENO NA PŘÍCHÝTKÁCH (TRASA S FUNKČNÍ INTEGRITOU)
- KABEL PRAFLADUR 2x2,5 - NAPÁJENÍ 24V VEDENO NA PŘÍCHÝTKÁCH (TRASA S FUNKČNÍ INTEGRITOU)

- 01, 001, ČÍSLO NA KRUHOVÉ LINCĚ
- ČÍSLO KRUHOVÉ LINKY

REVIZE 01 - DOPLNĚNÍ ZDP

Investor: ANNA ČESKÝ BROD, SOCIÁLNÍ SLUŽBY PRO SENIORY Ztornířská 323 282 01 Český Brod IČ: 008 737 13			
Zhotovitel: CZplan elektro s.r.o. Kolbenova 610/26 190 00 Praha 9 - Vršovice IČ: 108 37 434 DIČ: CZ108 37 434			
Stupeň: DPS	Část: Elektrická požární signalizace (EPS)	Č. dokumentu: SC23Z001	
Název projektu: ZMĚNA UŽÍVÁNÍ A DOVYBAVENÍ OBJEKTU EPS DOMOV ANNA ČESKÝ BROD SOCIÁLNÍ SLUŽBY PRO SENIORY		Č. výkresu: 03.003	Datum: 01/2024
Název výkresu: PŮDORYS 2.NP		Měřítko: -	Paré: -
Zpracoval: Vladimír Koutník	Odpovědný projektant: Zuzana Čabalová	Formát: 8xA4	