


LEGENDA POVRCHŮ

- keramická dlažba RAKO Taurus Granit TAA35076 - šedobéžová slinutá dlaždice, povrch hladký matný, 598 x 598 x 10 mm - 39,8 m2
- zátěžový vinyl FORBO Eternal Material Silver Concrete 13002 (dekor betonu) tl. 2 mm - 111,0 m2
- dekorativní omyvatelná mikrocementová stěrka 3D CEM na bázi cementu a latexu, podklad dvousložkový epoxidový penetrační nátěr a jednosložková kotvící podkladní vrstva, světle šedý odstín (struktura pohledového betonu) - 16,3 m2
- dřevěné dubové vlysy - druhotné použité z místností v patře budovy a částečně doplněné, nepravidelná vazba, po obvodu ploché dřevěné lišty šíře 35 mm, transparentní lak pro vyšší zátěž - 209,2 m2
- R

dubový práh zapuštěný v podlaže, transparentní lak, rozměry dle dveřního otvoru a podlahy - cca 1,8 m
- dekorativní omyvatelná mikrocementová stěrka 3D CEM na bázi cementu a latexu, podklad dvousložkový epoxidový penetrační nátěr a jednosložková kotvící podkladní vrstva, světle šedý odstín (struktura pohledového betonu) - 264,3 m2

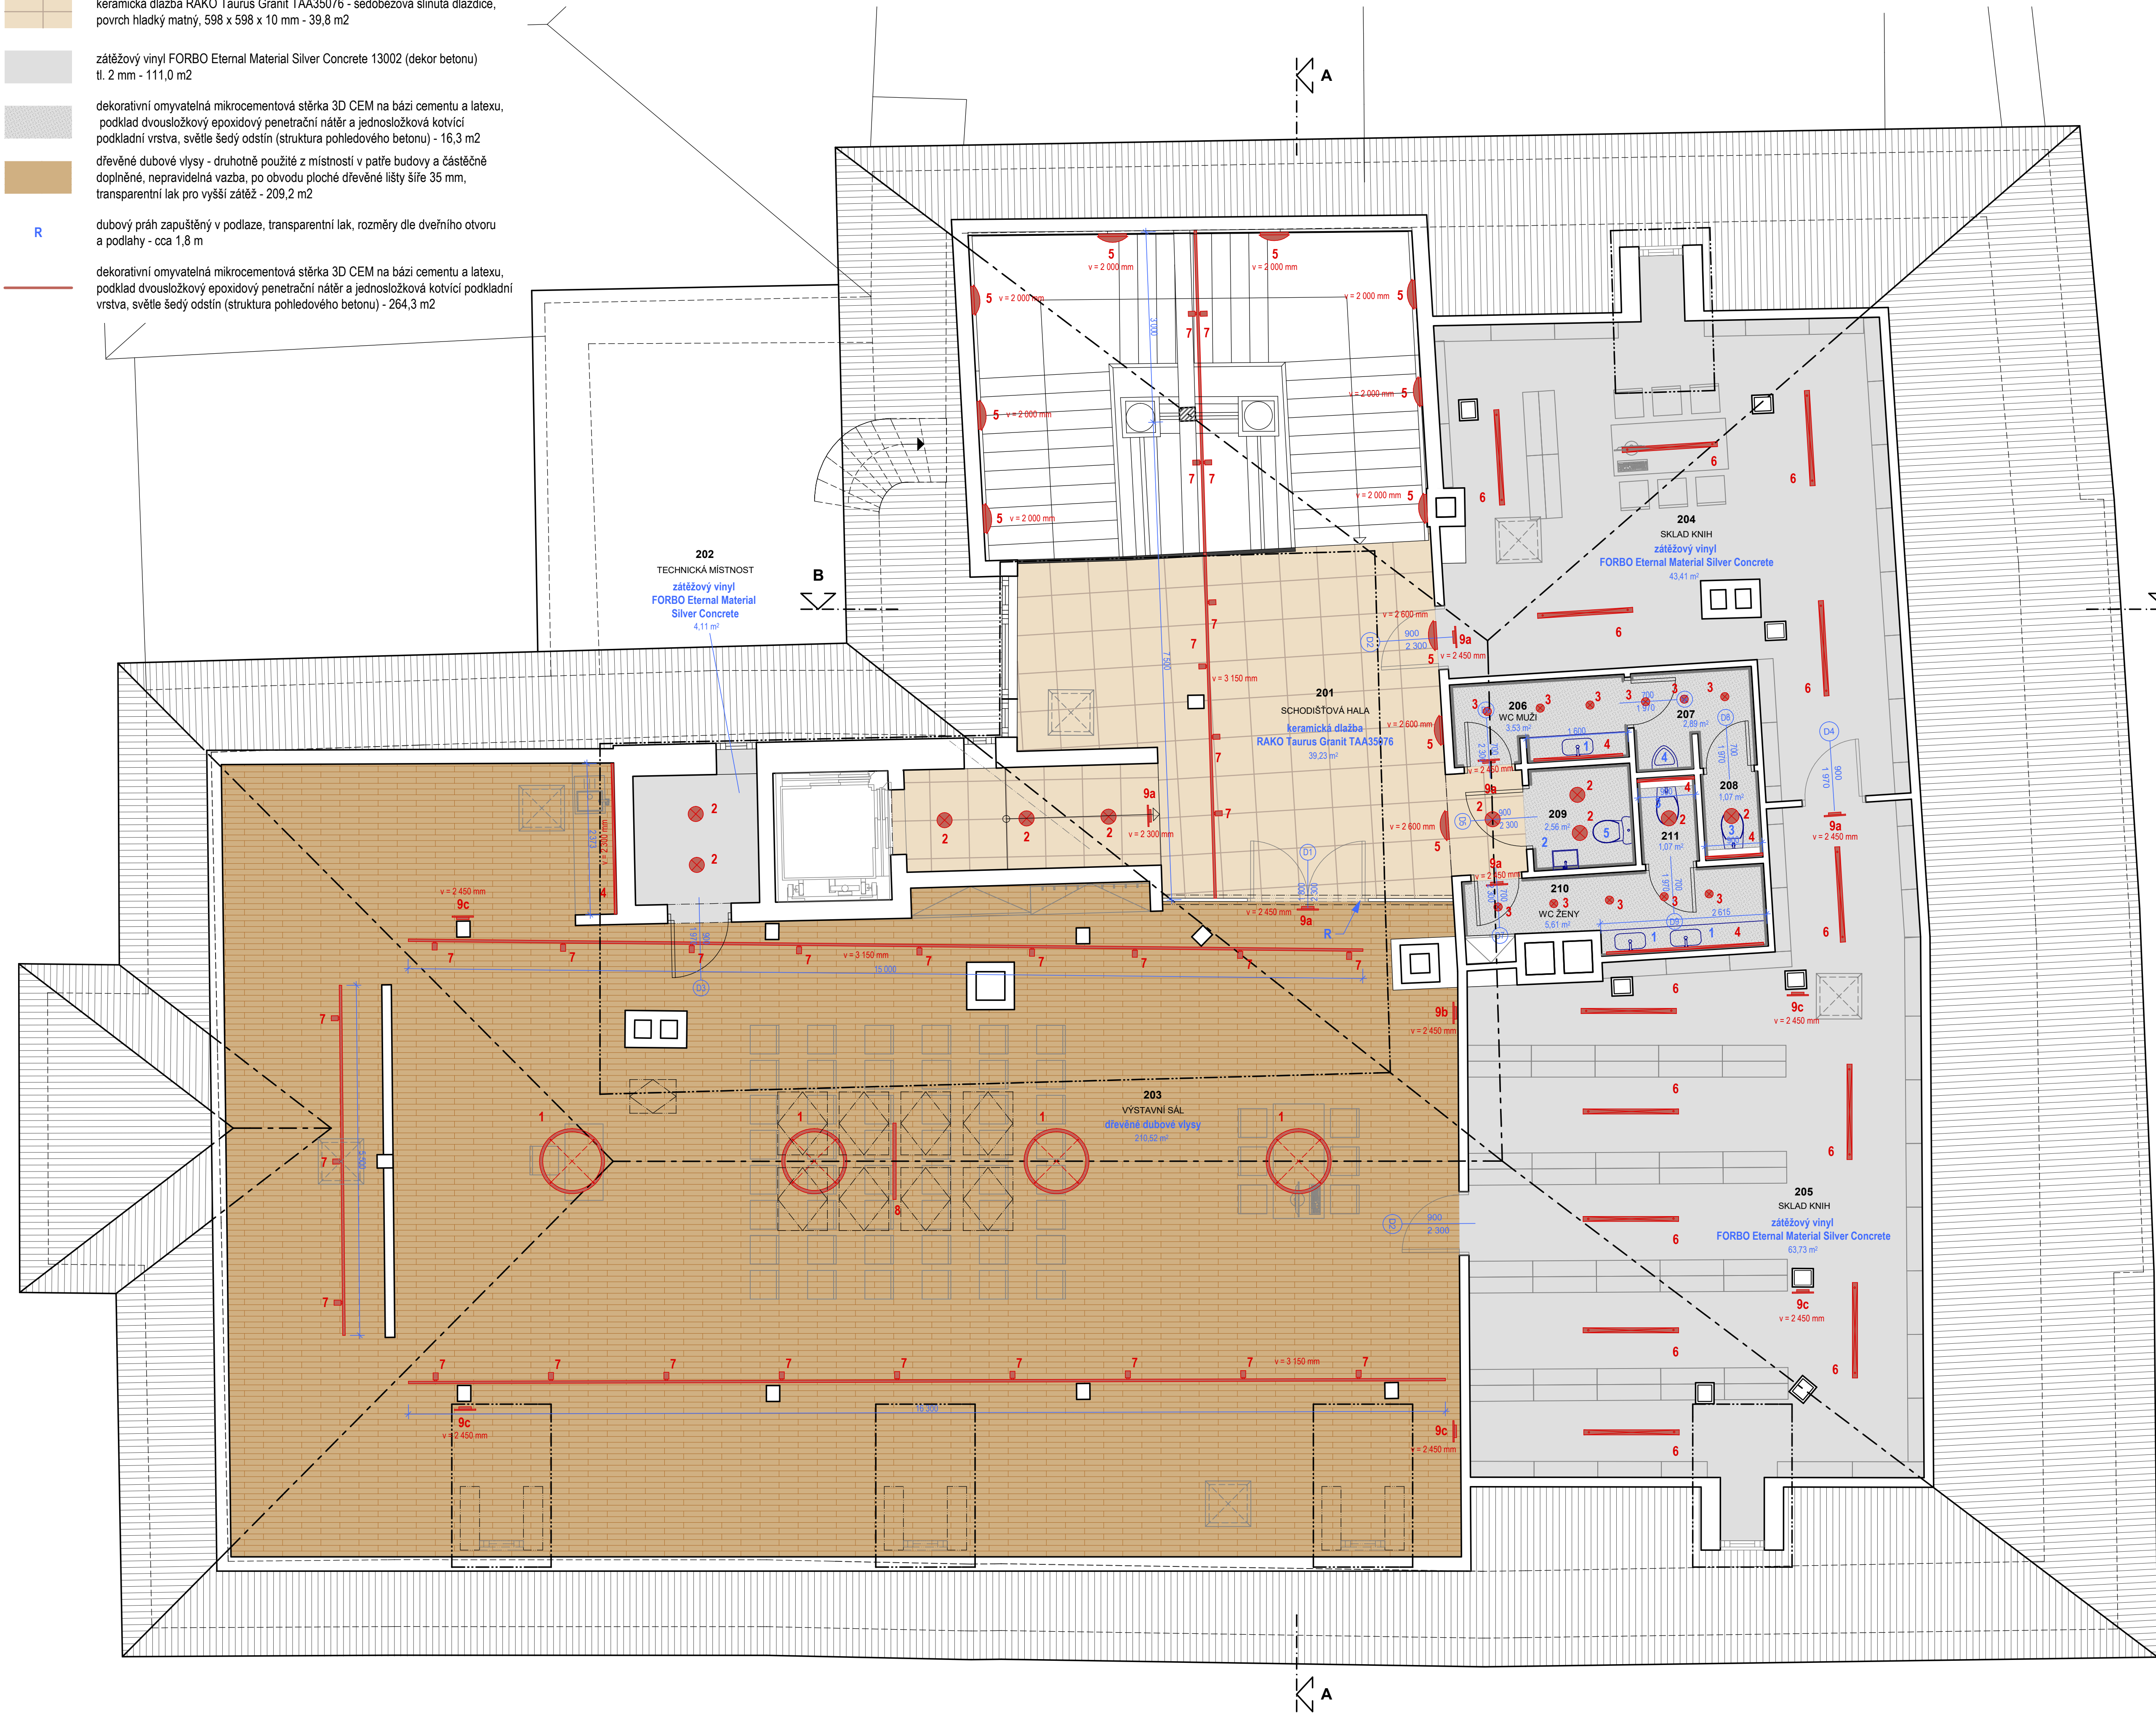

LEGENDA MÍSTNOSTÍ

Č. M.	ÚČEL MÍSTNOSTI	PLOCHA	ÚPRAVA PODLAH	ÚPRAVA STĚN	ÚPRAVA STROPU
201	SCHODIŠŤOVÁ HALA	39,23 m2	keramická dlažba	výmalba	výmalba
202	TECHNICKÁ MÍSTNOST	4,11 m2	vinyl	výmalba	výmalba
203	VÝSTAVNÍ SÁL	210,50 m2	dubové vlysy	dřevěné latě, výmalba	dřevěné latě
204	DEPOZITÁŘ KNIHOVNY	43,41 m2	vinyl	výmalba	výmalba
205	DEPOZITÁŘ KNIHOVNY	63,73 m2	vinyl	výmalba	výmalba
206	PŘEDSÍN WC MUŽI	3,53 m2	dekorativní stěrka	dekorativní stěrka	výmalba
207	WC MUŽI	2,89 m2	dekorativní stěrka	dekorativní stěrka	výmalba
208	WC MUŽI	1,07 m2	dekorativní stěrka	dekorativní stěrka	výmalba
209	WC INVALIDÉ	2,56 m2	dekorativní stěrka	dekorativní stěrka	výmalba
210	PŘEDSÍN WC ŽENY	5,61 m2	dekorativní stěrka	dekorativní stěrka	výmalba
211	WC ŽENY	1,07 m2	dekorativní stěrka	dekorativní stěrka	výmalba

LEGENDA ZAŘÍZOVACÍCH PŘEDMĚTŮ

- 1

umyvadlo MRAMORIT Brazil 510 x 340 x 110 mm integrované do desky umělé mramor, odstín Uni Glanz Alpinweiss, deska tl. 180 mm, rozměr dle kótování, baterie stojánková JIKA Mio 169 mm, chrom, sifon umyvadlový JIKA Mio, chrom
- 2

umyvadlo JIKA Deep 500 x 410 mm s otvorem pro baterii, keramické bílé, nástěnné, baterie stojánková JIKA Mio 169 mm, chrom, sifon umyvadlový JIKA Mio, chrom
- 3

WC závěsné JIKA Mio-N 360 x 530 x 430 mm, keramické bílé
sedátko JIKA Mio-N Softclose, duroplast bílý
tlačítko splachování GEBERIT Sigma10 bezdotykové, lesklý chrom
- 4

pisoir JIKA Golem 305 x 340 x 535 mm s radarovým senzorem, keramický bílý
radarová elektronika na montážní liště, napájení 24V
- 5

WC kombináční JIKA Mio 360 x 680 x 400 mm, keramické bílé s keramickou splachovací nádrží, sedátko JIKA Mio-N Softclose, duroplast bílý

LEGENDA SVÍTIDEL

- 1

stropní závěsné svítidlo MODUS Geo PL12000 kruhové, prům. 1150 mm x 72 mm, černé, zdroj LED, světelný výkon 11500 lm, teplota 4000 K - 4 ks
- 2

stropní svítidlo zápusné MODUS SPMI1500, prům. 240 mm, výška 87 mm, bílé, zdroj LED, světelný výkon 1500 lm, teplota 4000 K - 10 ks
- 3

stropní svítidlo zápusné MODUS SPMI1000, prům. 190 mm, výška 78 mm, bílé, zdroj LED, světelný výkon 1000 lm, teplota 4000 K - 11 ks
- 4

zápusný profil do SDK podhledu ALUMIA Larko + LED pásek, 46 x 24 mm, délka dle kótování, bílý, zdroj LED, výkon 1972 lm/m, teplota 4000 K, osazeno do drážky v podhledu - 8 m
- 5

stropní a nástěnné svítidlo MODUS BRSB, prům. 480 mm, 132 mm, bílé, zdroj LED, světelný výkon 2700 lm, svítidlo vybaveno nouzovým zdrojem, teplota 3000 K - 11 ks
- 6

stropní závěsné svítidlo MODUS HLP4000LKO, 1485 x 66 x 100 mm, bílé, zdroj LED, světelný výkon 4500 lm, teplota 4000 K - 13 ks
- 7

lišťový systém s bodovými svítilidly PHILIPS ST151T LED30S/930 WB BK, prům. 87 x 110 mm, černé, zdroj LED, světelný výkon 2954 lm, teplota 4000 K - 44,3 m + 29 ks
- 8

stropní přísazené svítidlo MODUS EVO6000, 1200 x 50 x 50 mm, černé, zdroj LED, světelný výkon 5000 lm, teplota 4000 K, svítidlo vybaveno nouzovým zdrojem - 1 ks
- 9a

přísazené svítidlo MODUS INFINITY II B, 337 x 187 x 57 mm, bílé, zdroj LED, výkon 2 W, svítidlo vybaveno nouzovým zdrojem, piktogram PS27 (šipka) - 6 ks
- 9b

přísazené svítidlo MODUS INFINITY II B, 337 x 187 x 57 mm, bílé, zdroj LED, výkon 2 W, svítidlo vybaveno nouzovým zdrojem, piktogram PS61 (hydrant) - 1 ks
- 9c

přísazené svítidlo MODUS INFINITY II B, 337 x 187 x 57 mm, bílé, zdroj LED, výkon 2 W, svítidlo vybaveno nouzovým zdrojem, bez piktogramu - 5 ks



ZODPOVĚDNÝ PROJEKTANT: Ing. arch. Martin Hájek	VYPRACOVAL: Ing. arch. Václav Hájek	 ATELIER HÁJEK <small>Narodova 206/44, 602 02 Hradec Králové tel.: 603 310 003 776 482 742 e-mail: m.hajek@atelierhajek.cz web: www.atelierhajek.cz</small>
KRAJ: Královéhradecký	OBEC: Hradec Králové	
INVESTOR: Město Český Brod, náměstí Husovo 70, Český Brod		
PROJEKT: Podkrovní vestavba budovy čp. 1 na parcele č. st. 7 v Českém Brodě		
VÝKRES: PŮDORYS PODKROVÍ - INTERIÉR		DATUM: 9 / 2023 MĚŘITKO: 1:50 FORMÁT: 10xA4 STUPEŇ: DSP+DPS ČÍSLO VÝKRESU: D. 1. 4.

Projekt byl zpracován softwarem ArchiCAD