

LEGENDA POVRCHŮ

- P1


keramická dlažba RAKO Taurus Granit TAA35076 - šedobéžová slínutá dlaždice, povrch hladký matný, 598 x 598 x 10 mm - 40,1 m2
- P3

zátěžový vinyl FORBO Eternal Material Silver Concrete 13002 (dekor betonu) tl. 2 mm - 191,5 m2
- P4

dekorativní omyvatelná mikrocementová stěrka 3D CEM na bázi cementu a latexu, podklad dvousložkový epoxidový penetrační nátěr a jednosložková kotvící podkladní vrstva, světle šedý odstín (struktura pohledového betonu) - 19,9 m2
- P2

dřevěné dubové vlysy 22 x 70 x 400 mm, nepravidelná vazba, po obvodu ploché dřevěné lišty šíře 35 mm, transparentní lak pro vyšší zátěž - 159,7 m2
- R

dubový práh zapuštěný v podlaže, transparentní lak, rozměry dle dveřního otvoru a podlahy - cca 5,5 m
- dekorativní omyvatelná mikrocementová stěrka 3D CEM na bázi cementu a latexu, podklad dvousložkový epoxidový penetrační nátěr a jednosložková kotvící podkladní vrstva, světle šedý odstín (struktura pohledového betonu) do výšky 2,1 m - 74,8 m2

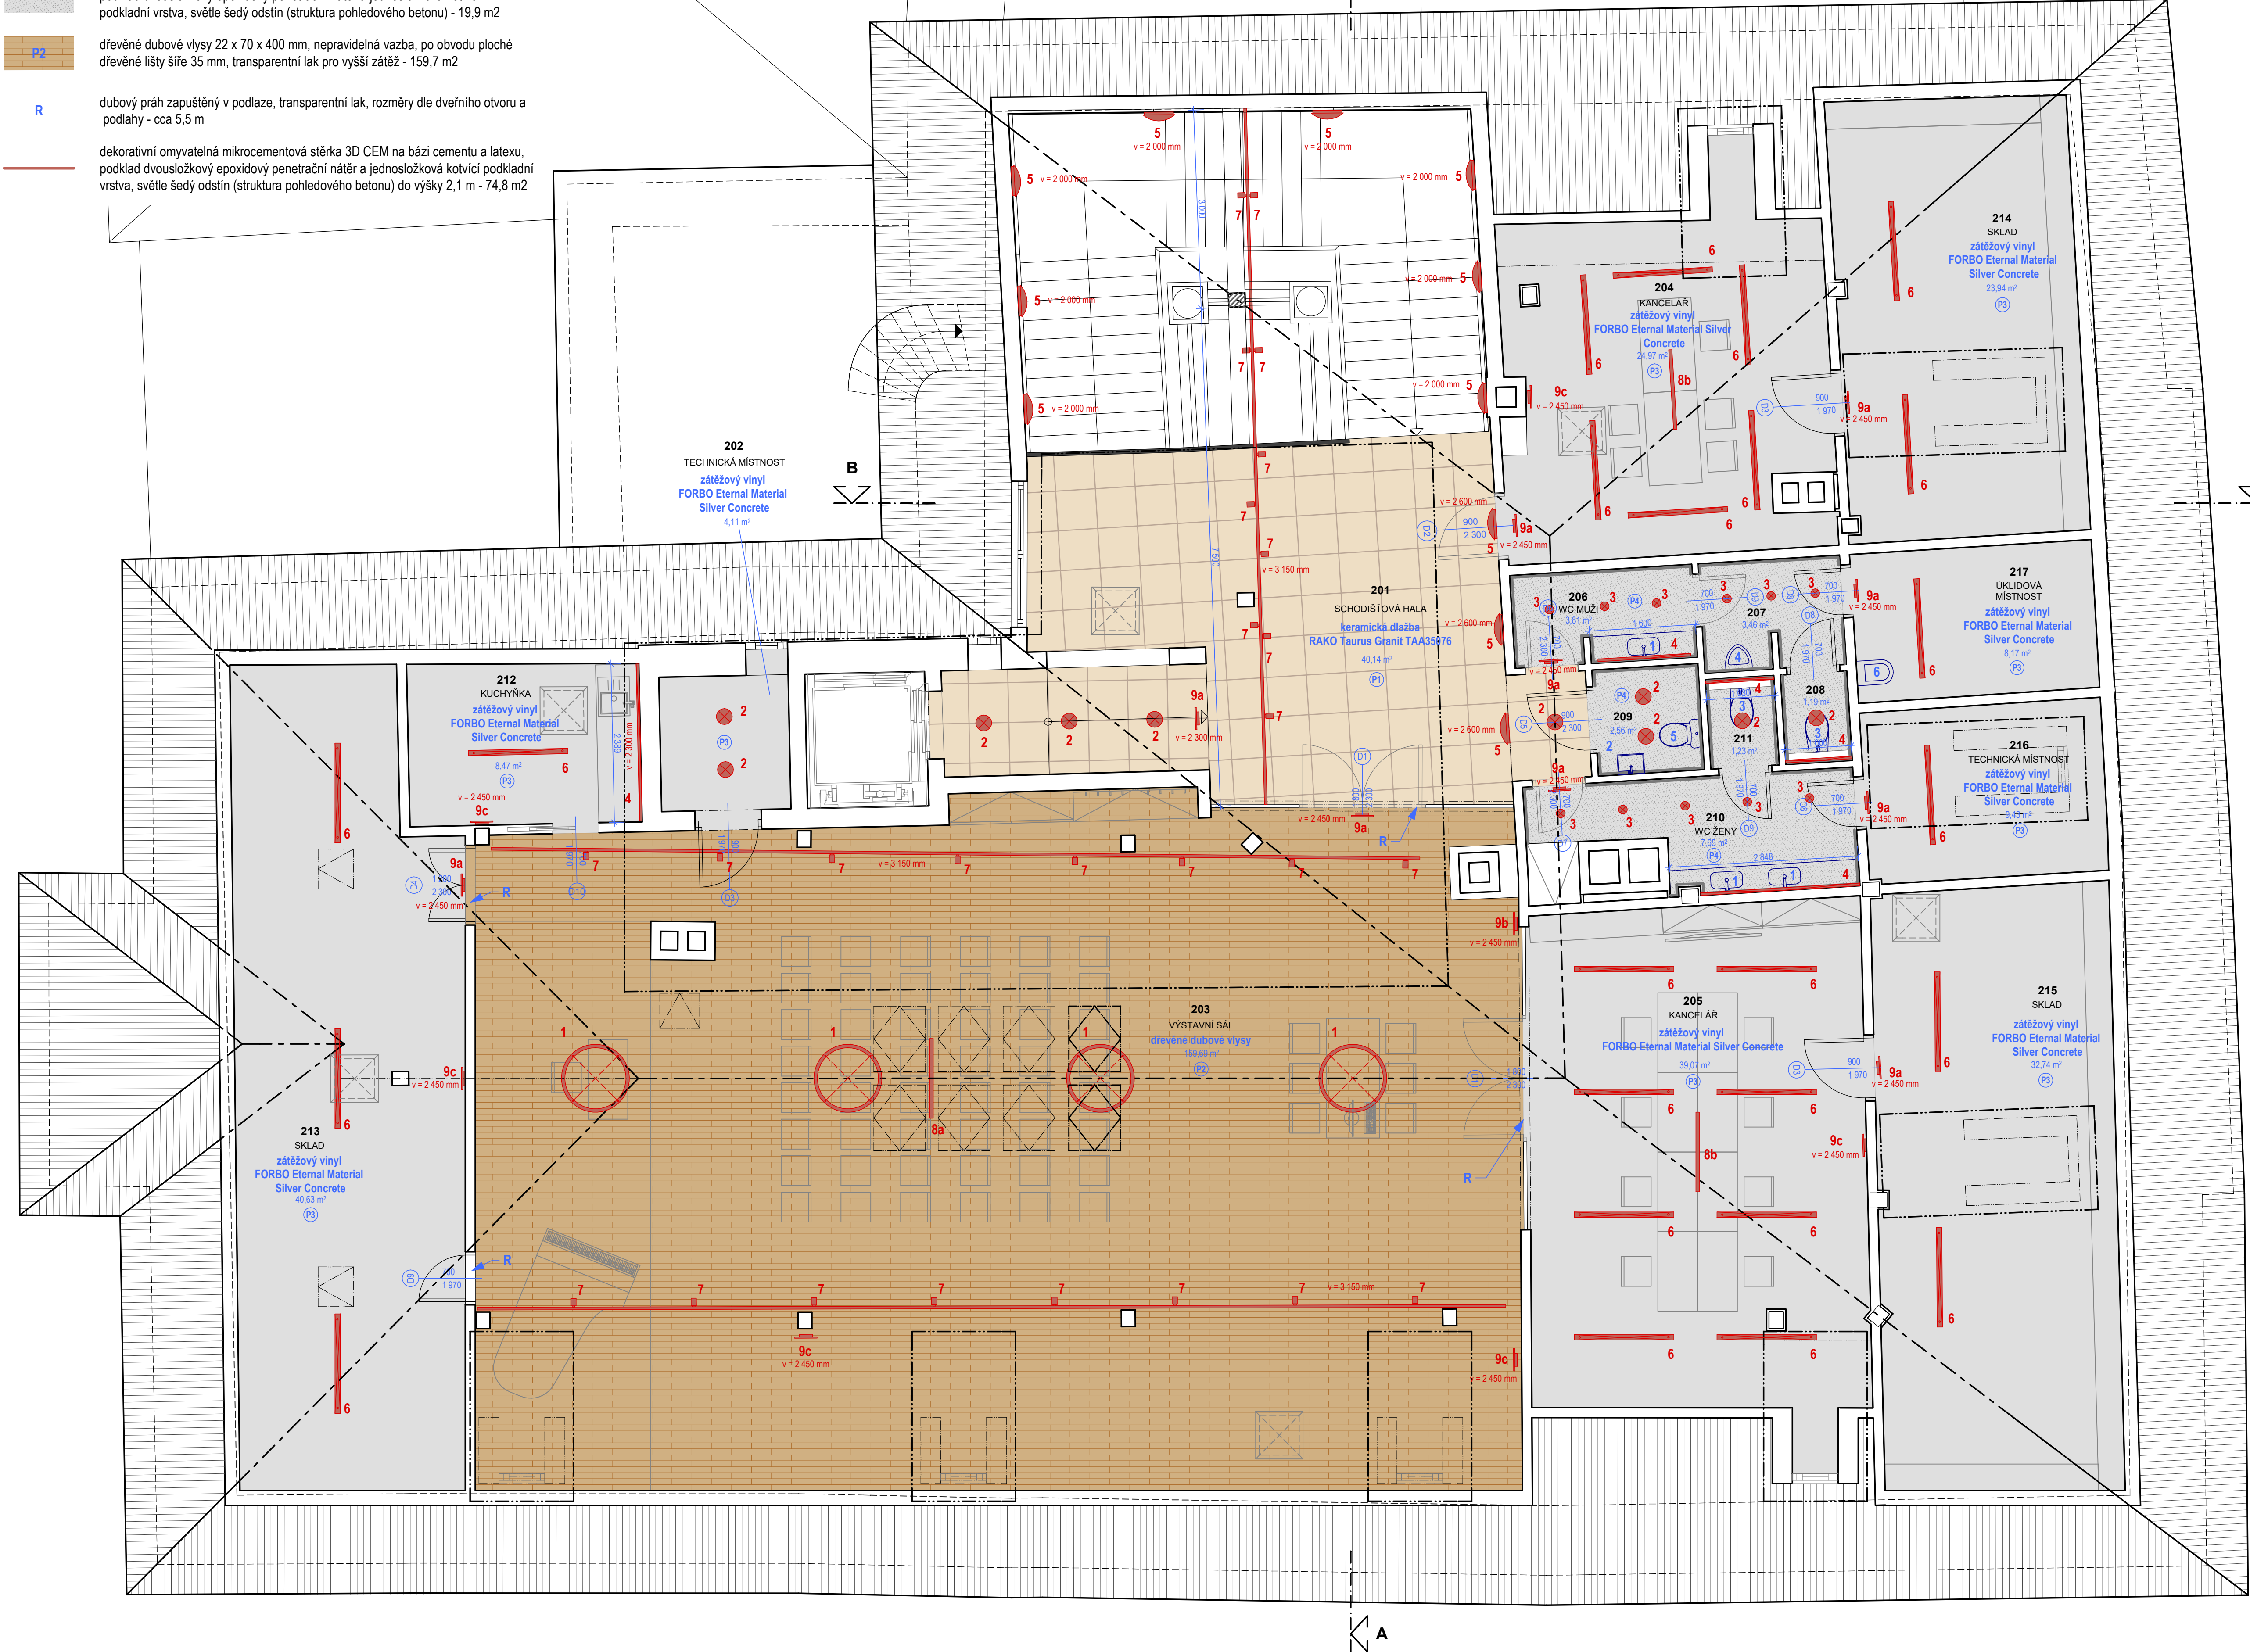



LEGENDA MÍSTNOSTÍ


Č.M.	ÚČEL MÍSTNOSTI	POCLOHA	ÚPRAVA POOLAH	ÚPRAVA STĚN	ÚPRAVA STROPU
201	SCHODIŠŤOVÁ HALA	40,14 m2	keramická dlažba	výmalba	výmalba
202	TECHNICKÁ MÍSTNOST	4,11 m2	vinyl	výmalba	výmalba
203	VÝSTAVNÍ SÁL	159,69 m2	dubové vlysy	dřevěné latě, výmalba	dřevěné latě
204	KANCELÁŘ	24,97 m2	vinyl	výmalba	výmalba
205	KANCELÁŘ	39,07 m2	vinyl	výmalba	výmalba
206	PŘEDSÍN WC MUŽI	3,81 m2	dekorativní stěrka	dekorativní stěrka	výmalba
207	WC MUŽI	3,46 m2	dekorativní stěrka	dekorativní stěrka	výmalba
208	WC MUŽI	1,19 m2	dekorativní stěrka	dekorativní stěrka	výmalba
209	WC INVALIDÉ	2,56 m2	dekorativní stěrka	dekorativní stěrka	výmalba
210	PŘEDSÍN WC ŽENY	7,65 m2	dekorativní stěrka	dekorativní stěrka	výmalba
211	WC ŽENY	1,23 m2	dekorativní stěrka	dekorativní stěrka	výmalba
212	KUCHYŇKA	8,47 m2	vinyl	výmalba	výmalba
213	SKLAD	40,63 m2	vinyl	výmalba	výmalba
214	SKLAD	23,94 m2	vinyl	výmalba	výmalba
215	SKLAD	32,74 m2	vinyl	výmalba	výmalba
216	TECHNICKÁ MÍSTNOST	9,43 m2	vinyl	výmalba	výmalba
217	UKLIDOVÁ MÍSTNOST	8,17 m2	vinyl	výmalba	výmalba


LEGENDA ZAŘÍZOVACÍCH PŘEDMĚTŮ


- 1


 umyvadlo MRAMORIT Brazil 510 x 340 x 110 mm integrované do desky umělého mramoru, odstín Uni Glanz Alpinweiss, deska tl. 180 mm, rozměr dle kótování, baterie stojánková JIKA Mio 169 mm, chrom, sifon umyvadlový JIKA Mio, chrom
- 2

 umyvadlo JIKA Deep 500 x 410 mm s otvorem pro baterii, keramické bílé, nástěnné, baterie stojánková JIKA Mio 169 mm, chrom, sifon umyvadlový JIKA Mio, chrom
- 3

 WC závěsné JIKA Mio-N 360 x 530 x 430 mm, keramické bílé, sedátko JIKA Mio-N Softclose, duroplast bílý, tlačítko splachování GEBERIT Sigma10 bezdotykové, lesklý chrom
- 4

 pisoár JIKA Golem 305 x 340 x 535 mm s radarovým senzorem, keramický bílý, radarová elektronika na montážní liště, napájení 24V
- 5

 WC kombinální JIKA Mio 360 x 680 x 400 mm, keramické bílé s keramickou splachovací nádržkou, sedátko JIKA Mio-N Softclose, duroplast bílý
- 6

 závěsná vývěvka JIKA Mira 435 x 500 x 400 mm, keramická bílá s plastovou mřížkou, baterie nástěnná JIKA Talas 210 mm, chrom

LEGENDA SVÍTIDEL

- 1

 stropní závěsné svítidlo MODUS Geo PL12000 kruhové, prům. 1150 mm x 72 mm, černé, zdroj LED, světelný výkon 11500 lm, teplota 4000 K - 4 ks
- 2

 stropní svítidlo zápusné MODUS SPM1500, prům. 240 mm, výška 87 mm, bílé, zdroj LED, světelný výkon 1500 lm, teplota 4000 K - 10 ks
- 3

 stropní svítidlo zápusné MODUS SPM1000, prům. 190 mm, výška 78 mm, bílé, zdroj LED, světelný výkon 1000 lm, teplota 4000 K - 11 ks
- 4

 zápusný profil do SDK podhledu ALUMIA Larko + LED pásek, 46 x 24 mm, délka dle kótování, bílý, zdroj LED, výkon 1972 lm/m, teplota 4000 K, osazeno do drážky v podhledu - 8,2 m
- 5

 stropní a nástěnné svítidlo MODUS BR5B, prům. 480 mm, 132 mm, bílé, zdroj LED, světelný výkon 2700 lm, svítidlo vybaveno nouzovým zdrojem, teplota 3000 K - 11 ks
- 6

 stropní závěsné svítidlo MODUS HLP4000LKO, 1485 x 66 x 100 mm, bílé, zdroj LED, světelný výkon 4500 lm, teplota 4000 K - 24 ks
- 7


 lištový systém s bodovými svítidly PHILIPS ST151T LED30S/930 WB BK, prům. 87 x 110 mm, černé, zdroj LED, světelný výkon 2954 lm, teplota 4000 K - 42,8 m + 26 ks
- 8a

 stropní přisazené svítidlo MODUS EVO6000, 1200 x 50 x 50 mm, 8a - černé, 8b - bílé, zdroj LED, světelný výkon 5000 lm, teplota 4000 K, svítidlo vybaveno nouzovým zdrojem - 3 ks
- 9a

 přisazené svítidlo MODUS INFINITY II B, 337 x 187 x 57 mm, bílé, zdroj LED, výkon 2 W, svítidlo vybaveno nouzovým zdrojem, piktogram PS27 (šípka) - 10 ks
- 9b

 přisazené svítidlo MODUS INFINITY II B, 337 x 187 x 57 mm, bílé, zdroj LED, výkon 2 W, svítidlo vybaveno nouzovým zdrojem, piktogram PS61 (hydrant) - 1 ks
- 9c

 přisazené svítidlo MODUS INFINITY II B, 337 x 187 x 57 mm, bílé, zdroj LED, výkon 2 W, svítidlo vybaveno nouzovým zdrojem, bez piktogramu - 6 ks

ZODPOVĚDNÝ PROJEKTANT:	VYPRACOVAL:	 <b>ATELIER HÁJEK</b> <small>urbanismus, architektura, interiér, design</small>
Ing. arch. Martin Hájek	Ing. arch. Václav Hájek	
KRAJ: Královéhradecký	OBEC: Hradec Králové	
INVESTOR: Město Český Brod, náměstí Husovo 70, Český Brod		
PROJEKT: Podkrovní vestavba budovy čp. 1 na parcele č. st. 7 v Českém Brodě	DATUM: 2 / 2024	
VÝKRES: PŮDORYS PODKROVÍ - INTERIÉR	MĚŘITKO: 1:50	
	FORMAT: 10xA4	
	STUPEŇ: ZSD	
	ČÍSLO VÝKRESU: D. 1. 4.	

Projekt byl zpracován softwarem ArchiCAD