



PŮDORYS 2.NP

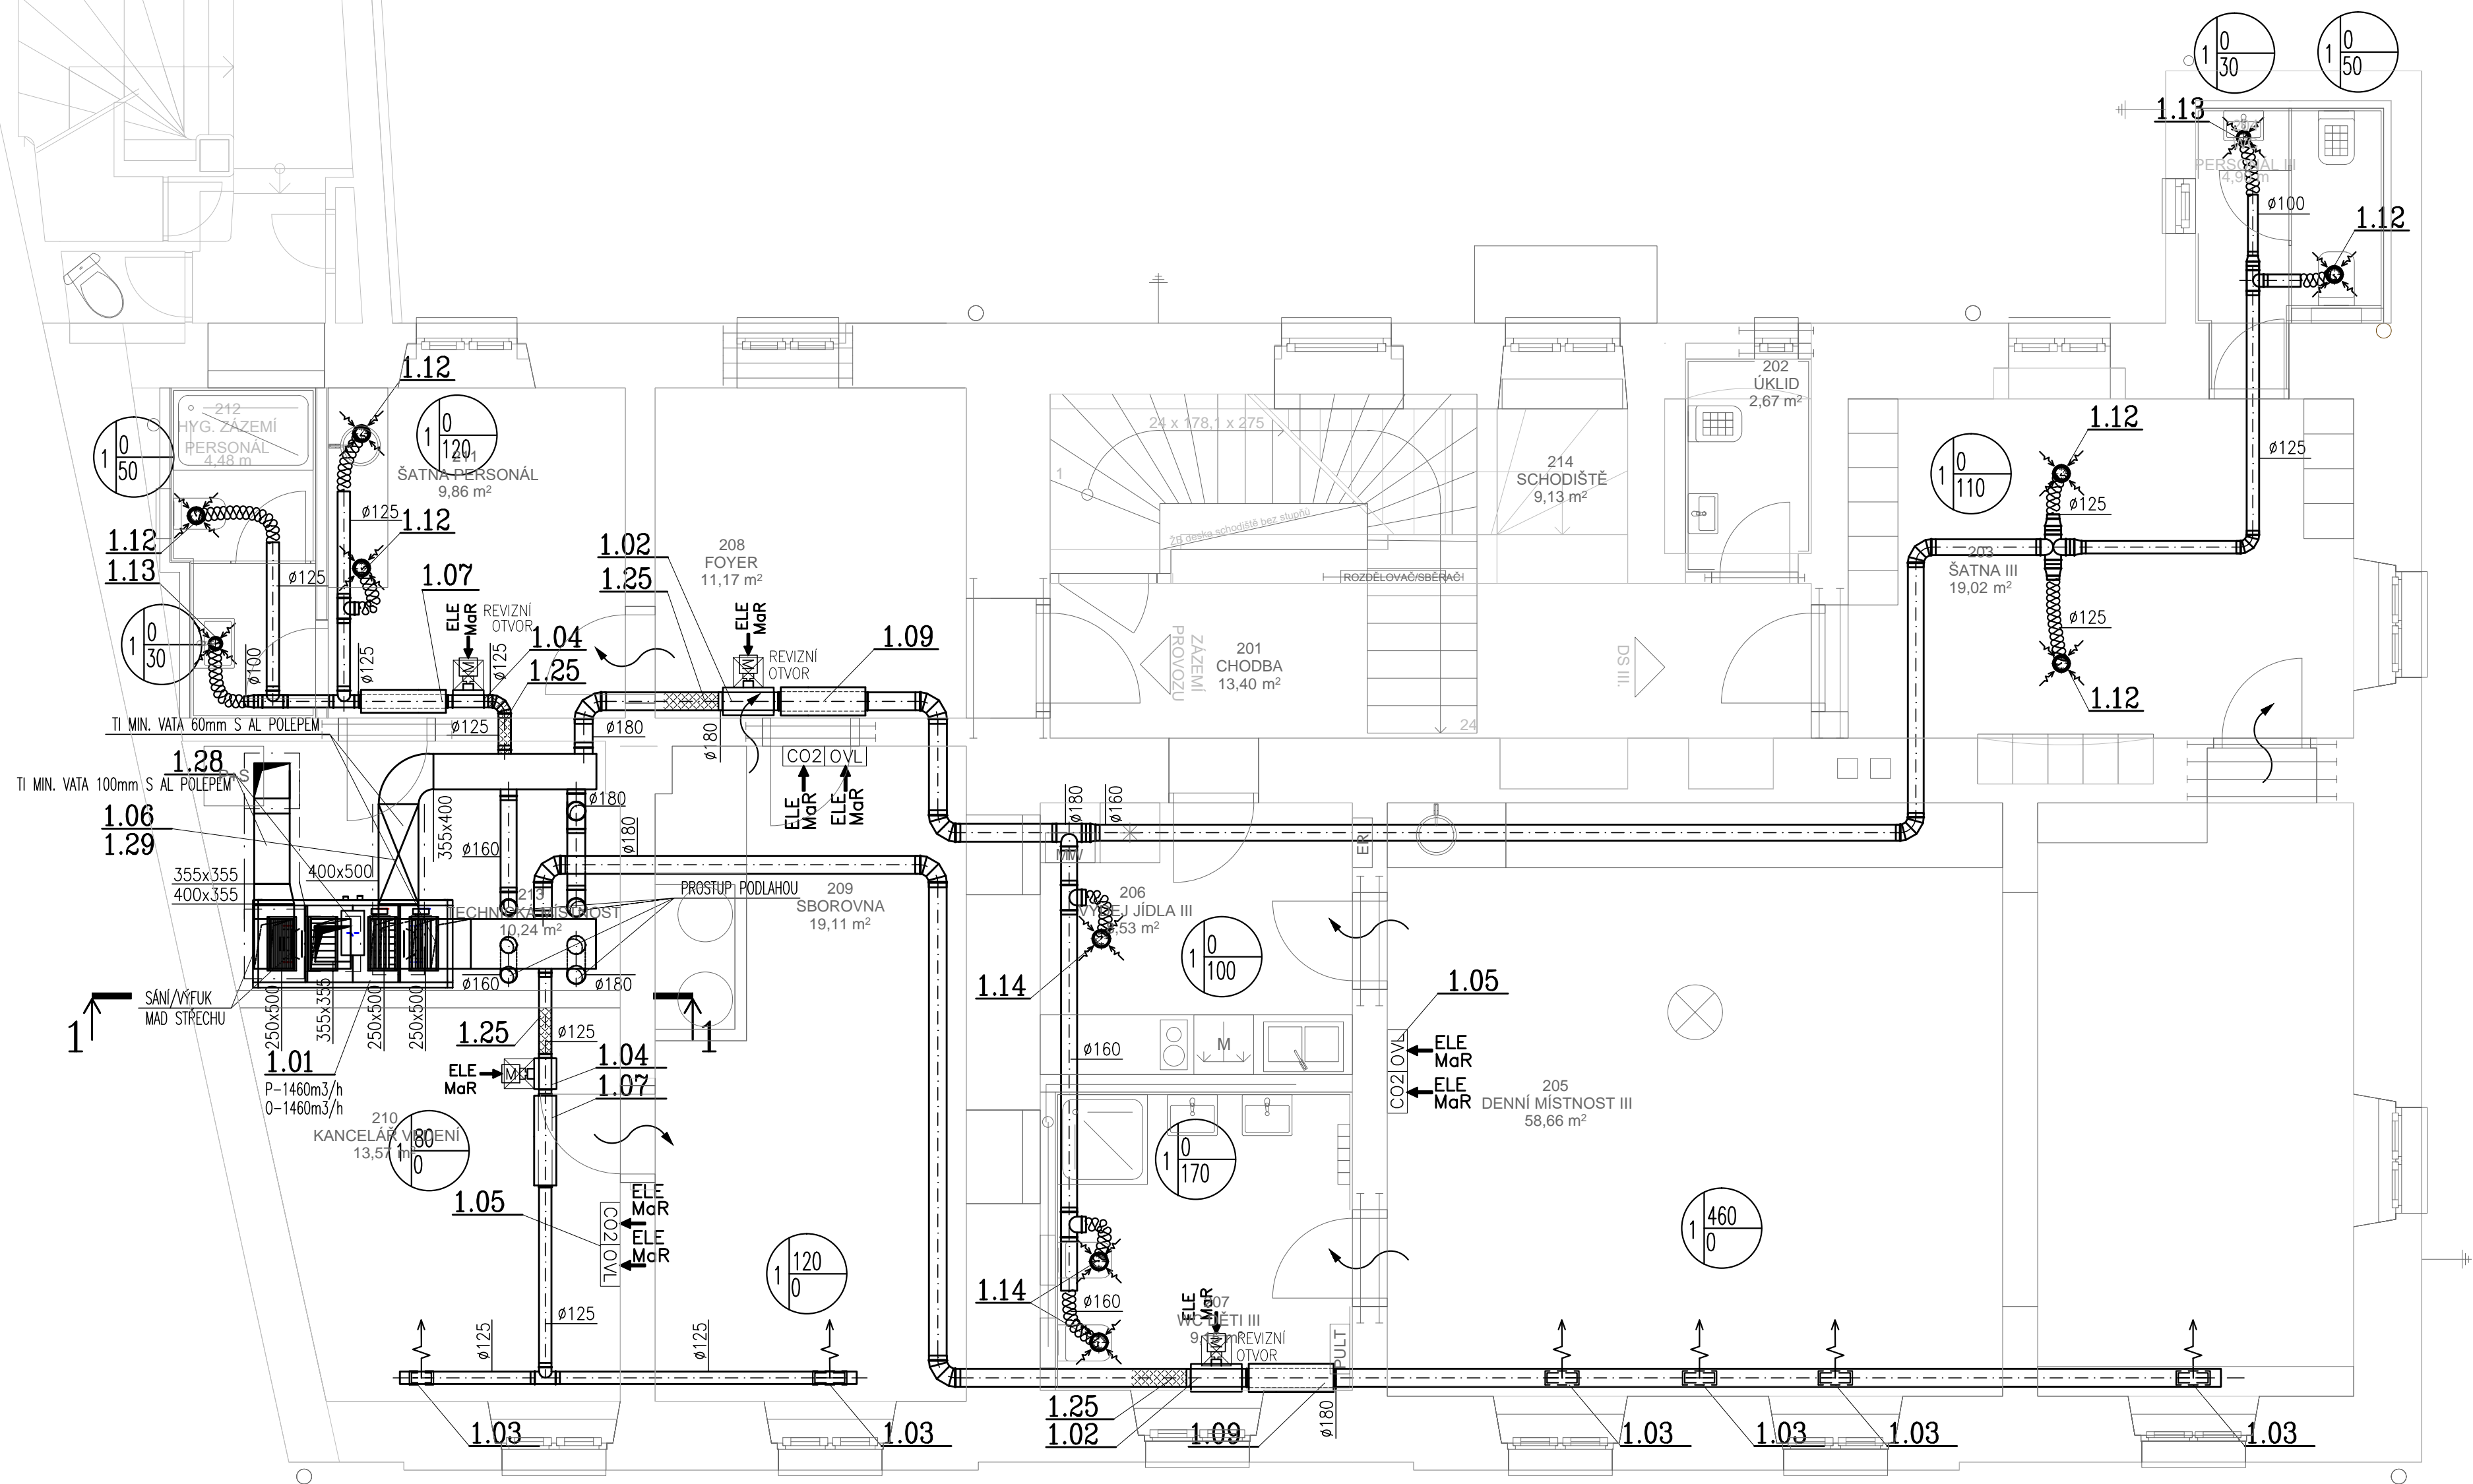


LEGENDA MÍSTNOSTI 2.NP - DPS - NOVÁ						
Č.	NÁZEV MÍSTNOSTI	PLOCHA [m2]	PODLAHA	S.V. [m]	STĚNY	STROP
SPOLEČNÉ PROSTORY						
201	CHODBA	13,73	KERAMICKÁ DLAŽBA		OMÍTKA VÁPENNÁ	SDK PODHLED
202	ÚKLID	2,89	KERAMICKÁ DLAŽBA		OMÍTKA VÁPENNÁ	SDK PODHLED
		16,62 m²				
DS III.						
203	ŠATNA III	18,05	KERAMICKÁ DLAŽBA		OMÍTKA VÁPENNÁ	SDK PODHLED
204	WC PERSONÁL III	4,90	KERAMICKÁ DLAŽBA		OMÍTKA VÁPENNÁ	SDK PODHLED
205	DĚTSKÁ SKUPINA III	57,65	VINYLOVÉ LAMELY		OMÍTKA VÁPENNÁ	SDK PODHLED
206	VÝDEJ JIDLA III	8,53	KERAMICKÁ DLAŽBA		OMÍTKA VÁPENNÁ	SDK PODHLED
207	WC DĚTI III	9,59	KERAMICKÁ DLAŽBA		OMÍTKA VÁPENNÁ	SDK PODHLED
		98,72 m²				
PERSONÁL						
208	CHODBA	10,71	KERAMICKÁ DLAŽBA		OMÍTKA VÁPENNÁ	SDK PODHLED
209	SBOROVNA	20,65	VINYLOVÉ LAMELY		OMÍTKA VÁPENNÁ	SDK PODHLED
210	KANCELÁŘ VEDENÍ	13,57	VINYLOVÉ LAMELY		OMÍTKA VÁPENNÁ	SDK PODHLED
211	ŠATNA PERSONÁL	10,28	KERAMICKÁ DLAŽBA		OMÍTKA VÁPENNÁ	SDK PODHLED
212	HYG. ZÁZEMÍ PERSONÁL	4,48	KERAMICKÁ DLAŽBA		OMÍTKA VÁPENNÁ	SDK PODHLED
213	TM	10,24	KERAMICKÁ DLAŽBA		OMÍTKA VÁPENNÁ	SDK PODHLED
		69,93 m²				
		185,28 m²				

PŪDORYS PŪDY:

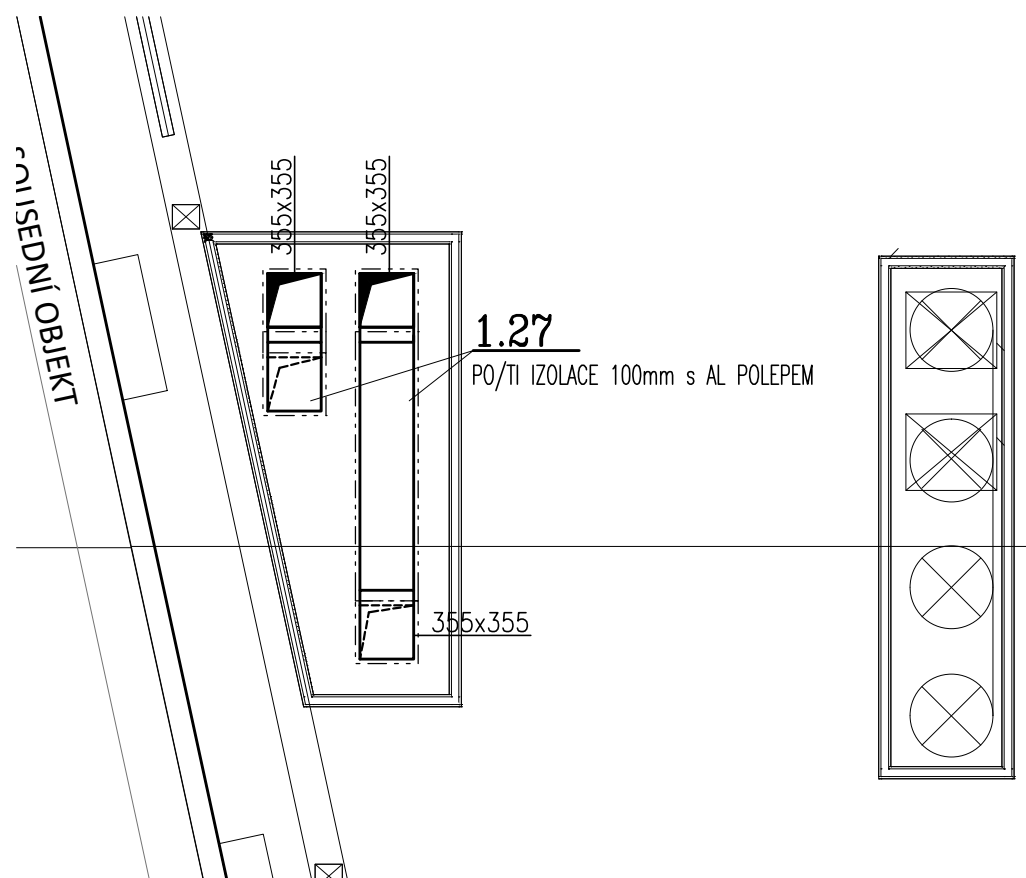

PŮDORYS STŘECHY:

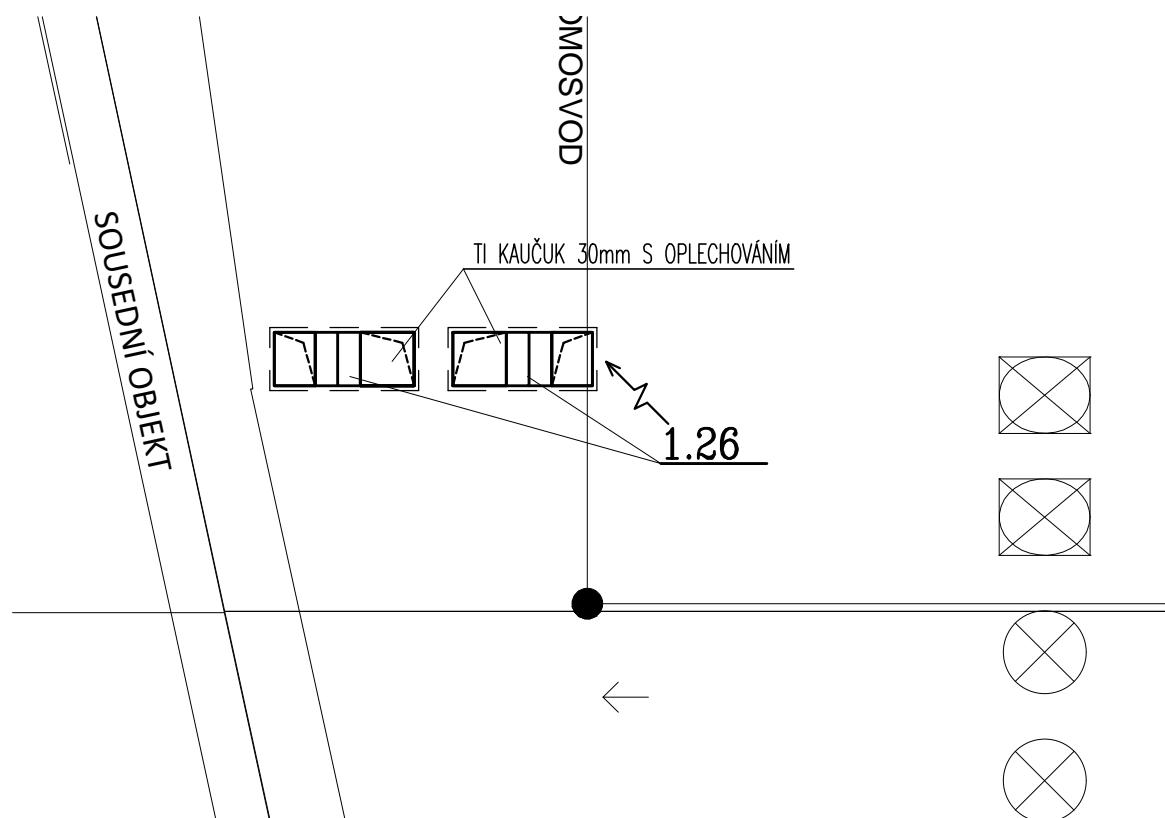[illegible]

± 0.000 = Stávající podlaha 1.NP

Název stavby: ZMĚNA V UŽÍVÁNÍ STAVBY A STAVEBNÍ ÚPRAVY objektu č. p. 202 Český Brod			Tento výkres používá ochrany die zákona č. 121/2000 Sb. (autorský zák.). Originál tohoto výkresu a návrh řešení na něm zobrazené jsou majetkem autora: atelier nla, s.r.o. Výkres nesmí být - výjma zřejmého účelu, pro nějž byl pořízen - používán a žádným jiným způsobem nerespektujícím ustanovení autorského zákona nebo dohody klienta a hlavního architekta (autora) poskytnut třetí osobě.		
Místo stavby: P.č. st.258; K.ú. Český Brod [622737]; Krále Jiřího 20, 282 01 Český Brod			Autorizační razko:		
Investor: Město Český Brod náměstí Husovo 70 28201 Český Brod		Generální projektant: <div>atelier nla</div>		web: www.ateliernolimits.cz email: office@ateliernolimits.cz tel.: +420 734 488 552 datová schránka: xe343fu	
Zástupce investora pro akci na základě PM: P.č. arch. Tereza Jeřková Údolní 552/31, 602 00, Brno - Brno-město mobil: 734 488 552 email: jeřkova@ateliernolimits.cz			Zodpovědný projektant: Ing. Petr Machynka		
HIP: Ing. arch. Martin Štěpánek, Ph.D. +420 777 995 371		Vypracoval: Ing. Jiří Boudný		Architekt: Ing. arch. Tereza Jeřková	
Profese: VZDUCHOTECHNIKA					
Název přílohy: PŮDORYS 2.NP, PŮDY, STŘECHY			Mřížko: 1:50		Číslo výkresu: D.1.4.2.4
					Paré