


PŮDORYS 4.NP – STÁVAJÍCÍ STAV + DEMOLICE

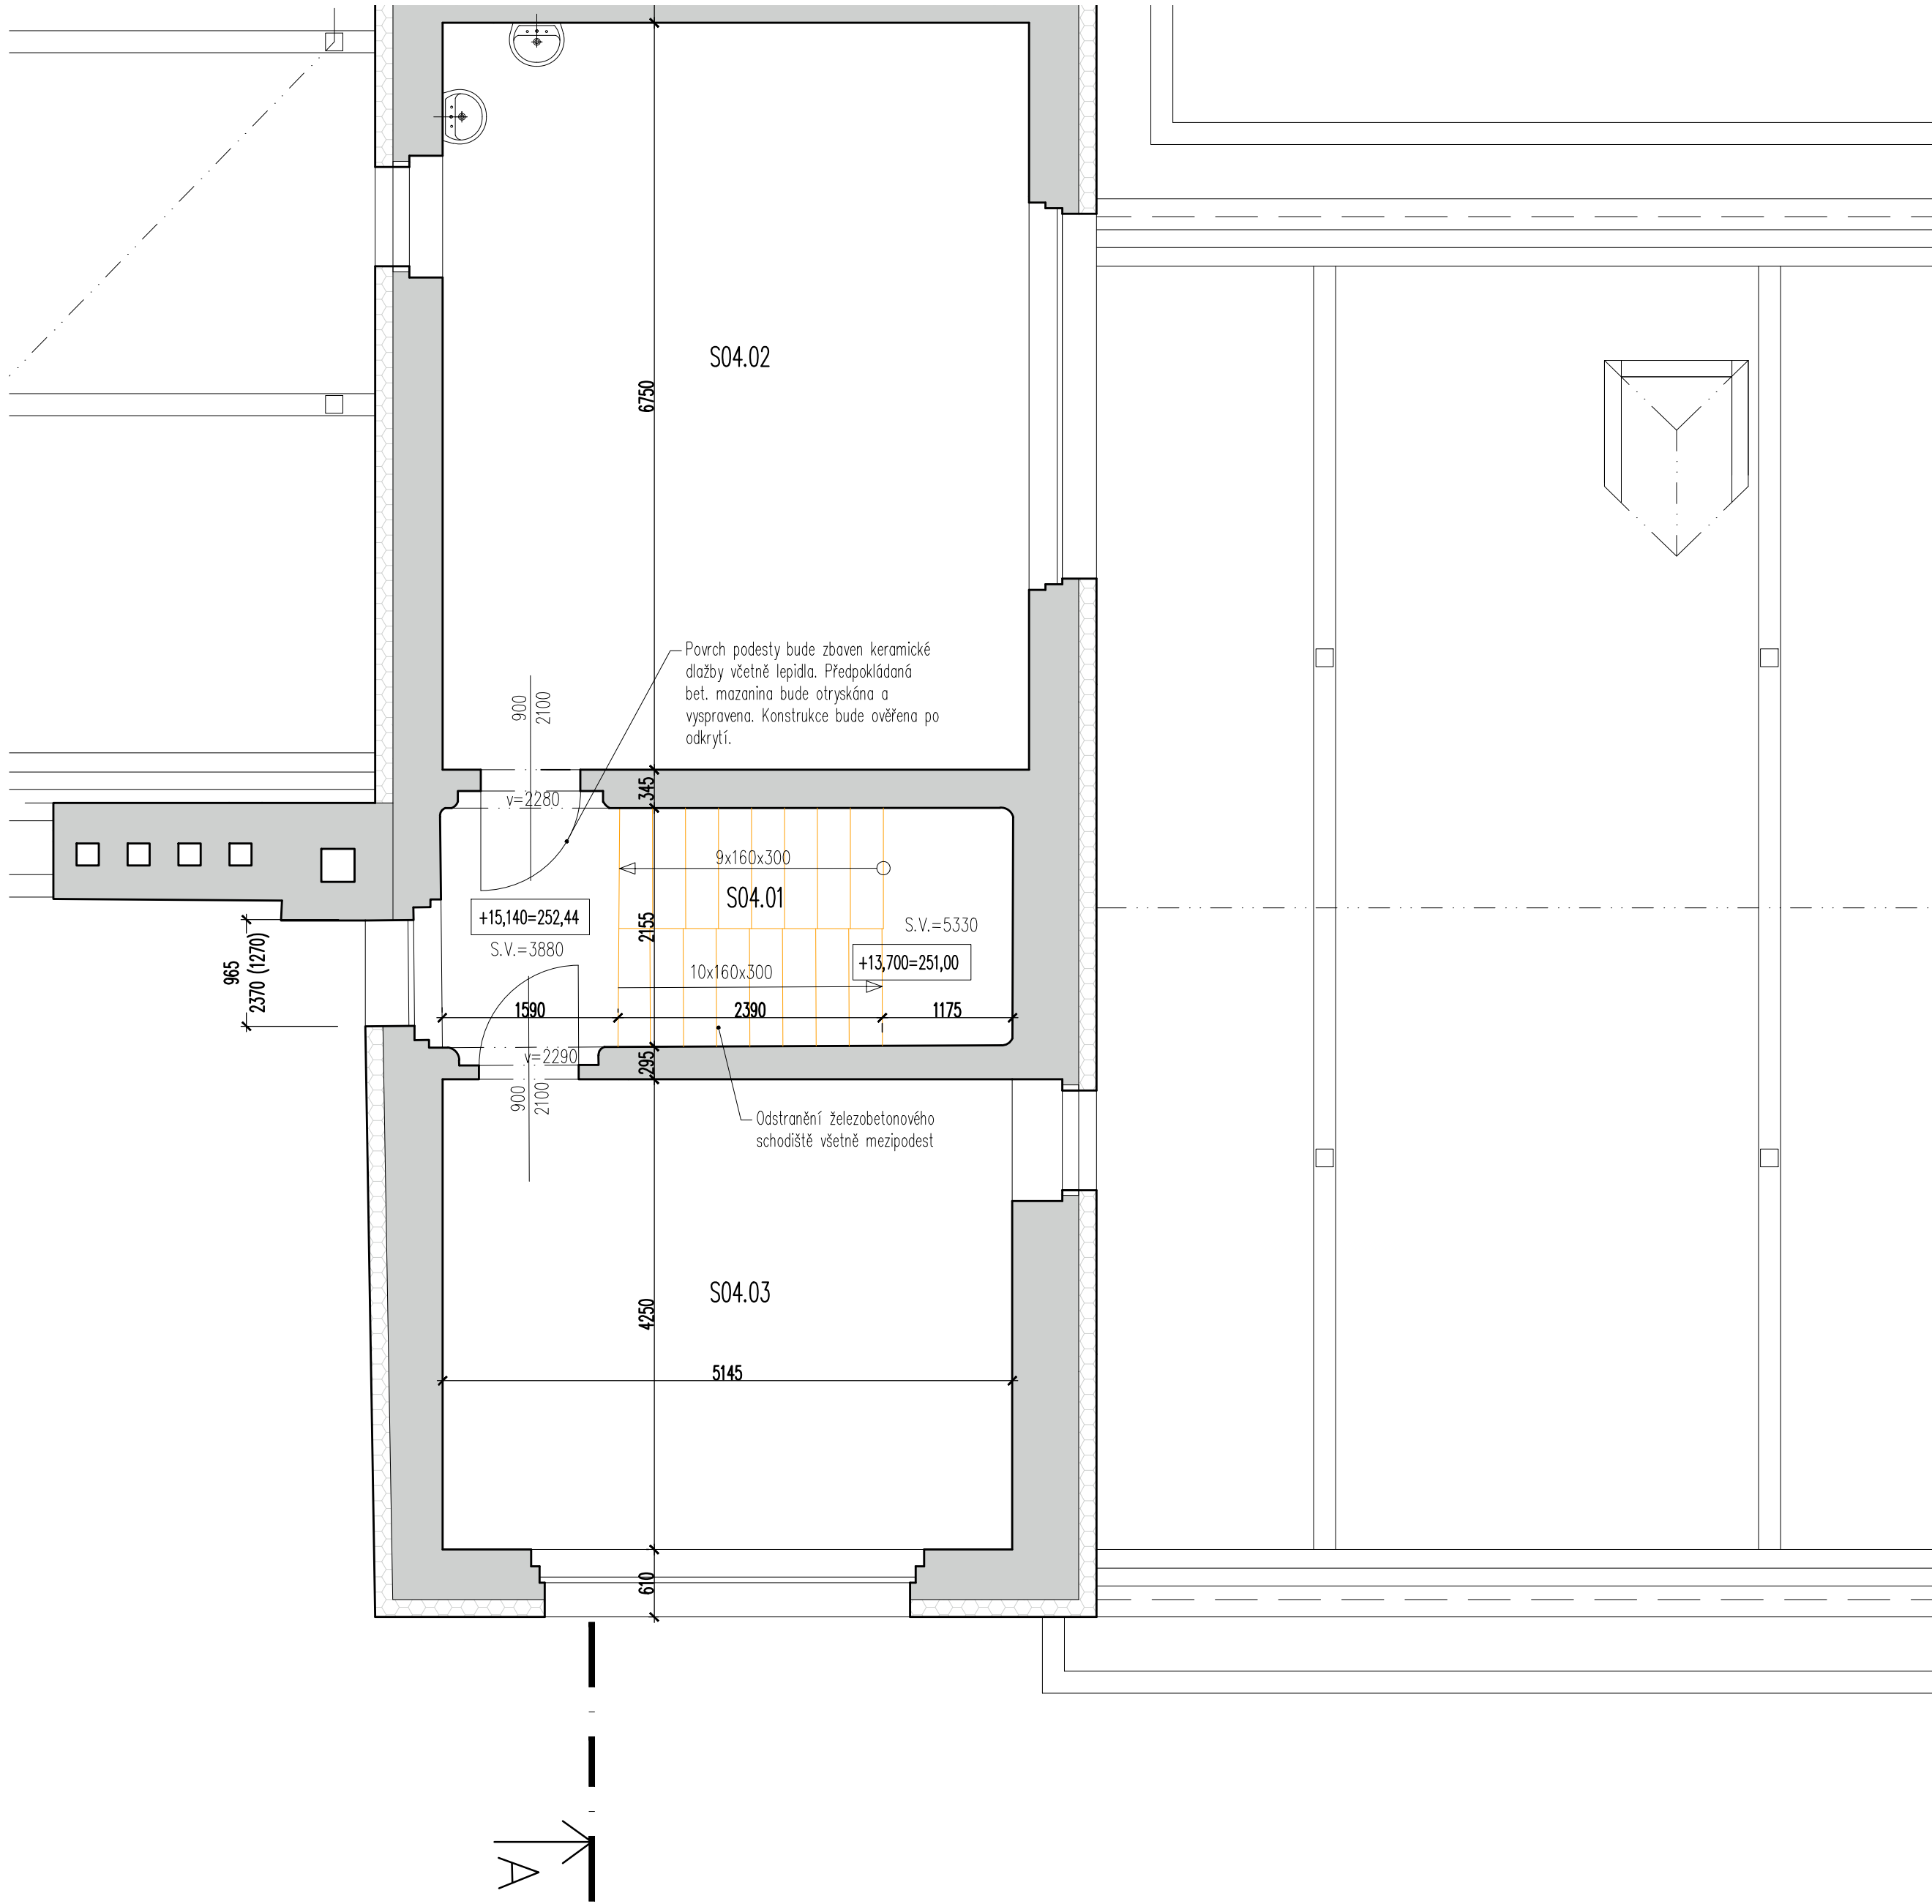

Tabulka místností 4.NP								
Číslo m.	Plocha [m²]	Název místnosti	Podlaha	Sokl	Stěny	Strop	Světélá výška	Poznámka
S04.01	11,5	Schodiště	-	-	malba	malba	3880	-
S04.02	36,0	Keramika	-	-	malba	malba	-	-
S04.03	22,0	Vodárna	-	-	malba	malba	-	-
Celkem	69,5							

Legenda demolic:

- Stávající konstrukce
- Stávající ETICS – izolant EPS 160mm
- ETICS k odstranění – izolant EPS 160mm
- Demolované konstrukce v řezu
- Demolované konstrukce v pohledu
- Odstranění podlahových konstrukcí
- Odstranění nášlapné vrstvy
- Ocelová nosná konstrukce
- Navrhované zdivo realizované před demolicí otvoru



Poznámky:

- Prostupy a drážky pro instalace budou zhotoveny dle výkresů jednotlivých profesí
- Vyznačené zařizovací předměty (umyvadla) budou odstraněna
- Vyznačené stávající kuchyňky budou odpojeny a odstraněny
- Vyznačené keramické obklady budou odstraněny včetně zbytků lepidla
- Nepoužívané rozvody elektra a vzduchotechniky budou odborně odstraněny
- Nevýhovující omítky budou odstraněny předpoklad 30% z celkové plochy řešených prostor
- Stávající malby budou oškrábány ve všech řešených prostorech
- V 1.PP budou v interiéru veškeré omítky na obvodovém zdivu odstraněny kromě místností (S00.18, S00.15, S00.02, S00.05 a S00.06). U místností S00.04, S00.09 a S00.10 budou omítky odstraněny na všech stěnách. Odstranění omítky bude provedeno po celé výšce stěny. Omítky budou odstraněny i u ostění oken a dveří.
- V 1.NP budou v interiéru omítky na obvodovém zdivu odstraněny u místností S01.11 a S01.12
- V případě zjištění rozporu mezi projektovou dokumentací a stávajícím stavem bude přizván projektant

5			
4			
3			
2			
1	19-07-2022		
Revize	Datum	Obsah výkresu / popis změn	Vypracoval

Souřadnicový systém: JTSK

Výškový systém: Bpv

Objednatel:  MĚSTO ČESKÝ BROD NÁM. HUSOVO ČP. 70 282 01 ČESKÝ BROD		Zpracovatel:  GREBNER INŽENÝRSKÁ A PROJEKTOVÁ KANCELÁŘ SPOL. S R. O. JESEŇOVA 1196/52, 130 00 PRAHA 3		Zpracovatel čáísti:		Paré:	
Místo stavby : Český Brod		SOD objednatel : PGI 2469/20		Architekt			
Název akce: Dokumentace pro provádění stavby Stavební úpravy základní školy Žitomířská				Zodp. projektant		Ing. R. Šembera	
				Vypracoval		Ing. R. Šembera	
				Kontrola		Ing. D. Fink	
				HP		Ing. R. Šembera	
				Měřítko:		Formát:	Datum:
				1:50		6xA4	06/2022
Příloha: 01 – Architektonické a stavebně technické řešení PŮDORYS 4.NP Stávající stav + demolice				Číslo zakázky:		Stupeň:	
				PGI 2469/20		DPS	
				Číslo přílohy:		Změna:	
				D.1.1.b-05		a	

soubor: F:\PGI 2469-20 Český Brod_ZS\05_DPS\STAVAJICI_OBJEKT_UPRAVY\0_Dokumentace\ASR\0_1_1_b-05_4NP_Stav_stav+_demolice ; tisk: D.1.1.b-05 / 2023-06-20