


1 -01PP – F5/1
1 : 50

Legenda vzduchvodů:

- 4-krávné VZT potrubí, ocelový pozinkovaný plech sk. I, řída těsnosti B a vyšší podle DIN 24194 (PK 120036, ONORM M 7615)
- kruhové VZT potrubí, ocelový pozinkovaný plech sk. I, provedení SPIRO podle standardu CLICK Safe, řída těsnosti B a vyšší podle DIN 24194 (PK 120036, ONORM M 7615)
- v tepelné izolaci minerální vatou 25 kg/m³ s AL potěpem, na trny

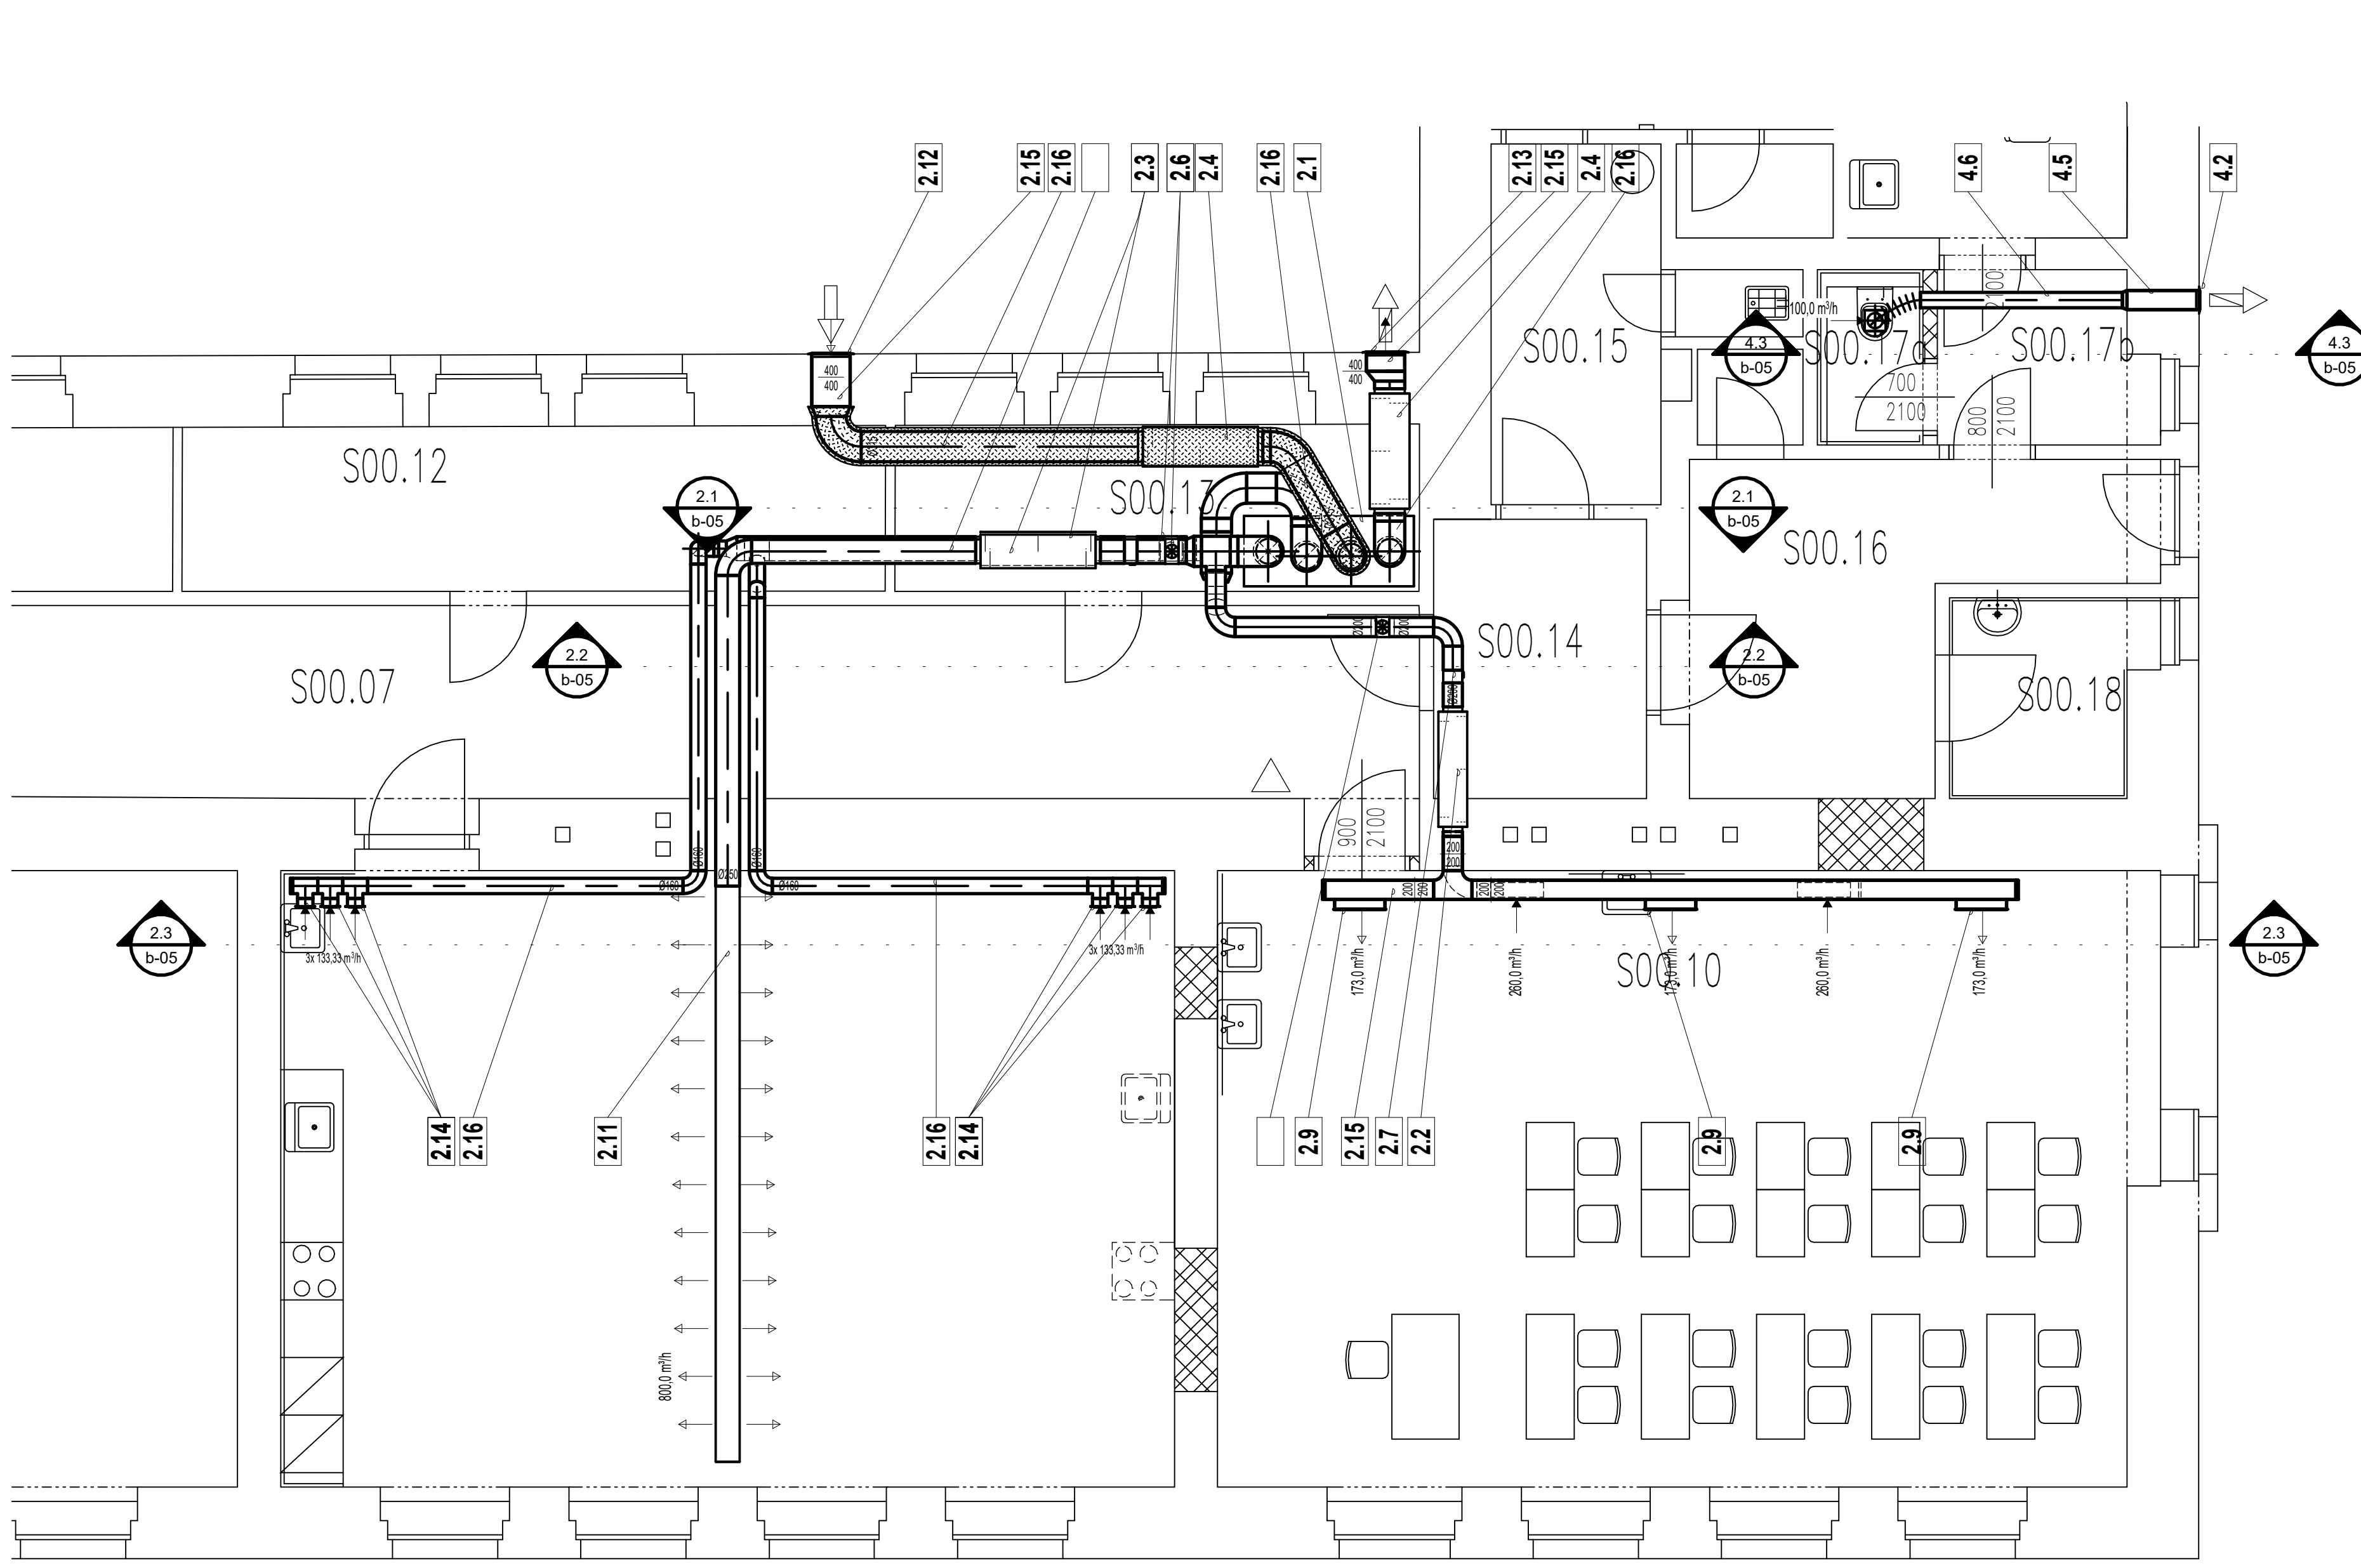

2 -01PP – F5/2
1 : 50

Tabulka místností 1.PP								
Číslo m.	Plocha [m²]	Název místnosti	Podlaha	Sokl	Stěny	Strop	Světlový výška	Poznámka
S00.01	43,8	Chodba, schodiště	keramická dlažba	keramický pás	malba bílá	minerální podhled	2480	dimenzovaný strop na stěbách v=150mm
S00.01a	5,4	Podesta – výtah	keramická dlažba	keramický pás	malba bílá	minerální podhled	2770	-
S00.02	28,9	Sklepení	-	-	malba bílá	malba bílá	2410	-
S00.03a	8,8	Kuchyňka	keramická dlažba	keramický pás	malba bílá	malba bílá	2990	keramický obklad ze kuchyňkou 600/800mm
S00.03b	21,8	Archiv	keramická dlažba	keramický pás	malba bílá	malba bílá	2990	-
S00.04	61,9	Ekonomický úsek	podlahová stěrka	-	malba bílá	malba bílá	2990	-
S00.05	13,7	Fotokomora	betonová mazanina	-	malba bílá	malba bílá	3000	-
S00.06	31,2	Technická místnost	betonová mazanina	-	malba bílá	malba bílá	2890	-
S00.07	46,0	Chodba	keramická dlažba	keramický pás	malba bílá	malba bílá	-	dimenzovaný strop na stěbách v=150mm
S00.08	60,1	Dělny	PVC	PVC pás	malba bílá	malba bílá	-	-
S00.09	60,1	Úsporníková místnost pro učitele	podlahová stěrka	MDF profil	malba bílá	malba bílá	-	-
S00.10	63,0	Polytechnická učebna	podlahová stěrka	MDF profil	malba bílá	akustický podhled	-	-
S00.11	10,6	Skld	betonová mazanina	-	malba bílá	malba bílá	-	keramický obklad v=150mm
S00.12	12,6	Skld	betonová mazanina	-	malba bílá	malba bílá	-	-
S00.13	9,5	Skld	betonová mazanina	-	malba bílá	malba bílá	-	-
S00.14	6,6	Chodba	PVC	PVC pás	malba bílá	malba bílá	-	-
S00.15	19,5	WC	PVC	PVC pás	malba bílá	malba bílá	-	-
S00.16	12,6	Zóveř	-	-	malba bílá	malba bílá	-	-
S00.17	10,7	Kabinet hudební v.	podlahová stěrka	MDF profil	malba bílá	malba bílá	-	keramický obklad ze kuchyňkou 600/800mm
S00.17a	1,7	WC	podlahová stěrka	MDF profil	malba bílá	SDK podhled	-	-
S00.17b	4,5	Předstř	podlahová stěrka	MDF profil	malba bílá	SDK podhled	-	-
S00.18	4,1	WC invalida	keramická dlažba	keramický pás	-	-	-	-
S00.19	3,8	Skld	betonová mazanina	-	malba bílá	malba bílá	-	-
VI	3,3	Výřahová šachta	olejovzdorný nátěr	-	malba bílá	malba bílá	-	-
Celkem		544,2						

ZPRACOVATEL ČÁSTI

TECHNIKA PROSTŘEDÍ

ing. Václav Voborník
Na Svahu 1092, Kosmonosy
tel.: 603 485 875
E-mail: techpro@seznam.cz

VEDOUcí ZÁKAZNÍK
Ing. Václav Voborník

VYPRACOVATEL
Ing. Václav Voborník

SKALLOV
Ing. Václav Voborník

VEDOUcí ZÁKAZNÍK
Ing. David Fink

HLAVNí ARCHITEKT
Ing. David Fink

HP
Ing. Richard Šembera

HLAVNí PROJEKTANT
Ing. David Fink

SKALLOV
Ing. Václav Voborník

INŽENÝRSKÁ A PROJEKTOVÁ KANCELÁŘ
SPOL. S R. O.
JESENOVÁ 1196/52, 130 00 PRAHA 3

GREBNER G

INVESTOR
ZŠ Žitomířská 885, Český Brod

AKCE
Stavební úpravy objektu ZŠ Žitomířská
Vzduchotechnika

OBSTAV
Půdorys 1.podzemního podlaží

DATAV
05/2022

STUPNĚ
DPS

ČÁST DOKUMENTACE
VZT

ČÍSLO ZÁKAZNÍK
2112-FS

FORMÁT
A3

VERZÍ
1 : 50

INŽENÝRSKÁ A PROJEKTOVÁ KANCELÁŘ
SPOL. S R. O.
JESENOVÁ 1196/52, 130 00 PRAHA 3

INŽENÝR

ČÍSLO PRŮBĚHU
D.1.4.3. b-01