


Půdorys 2.NP

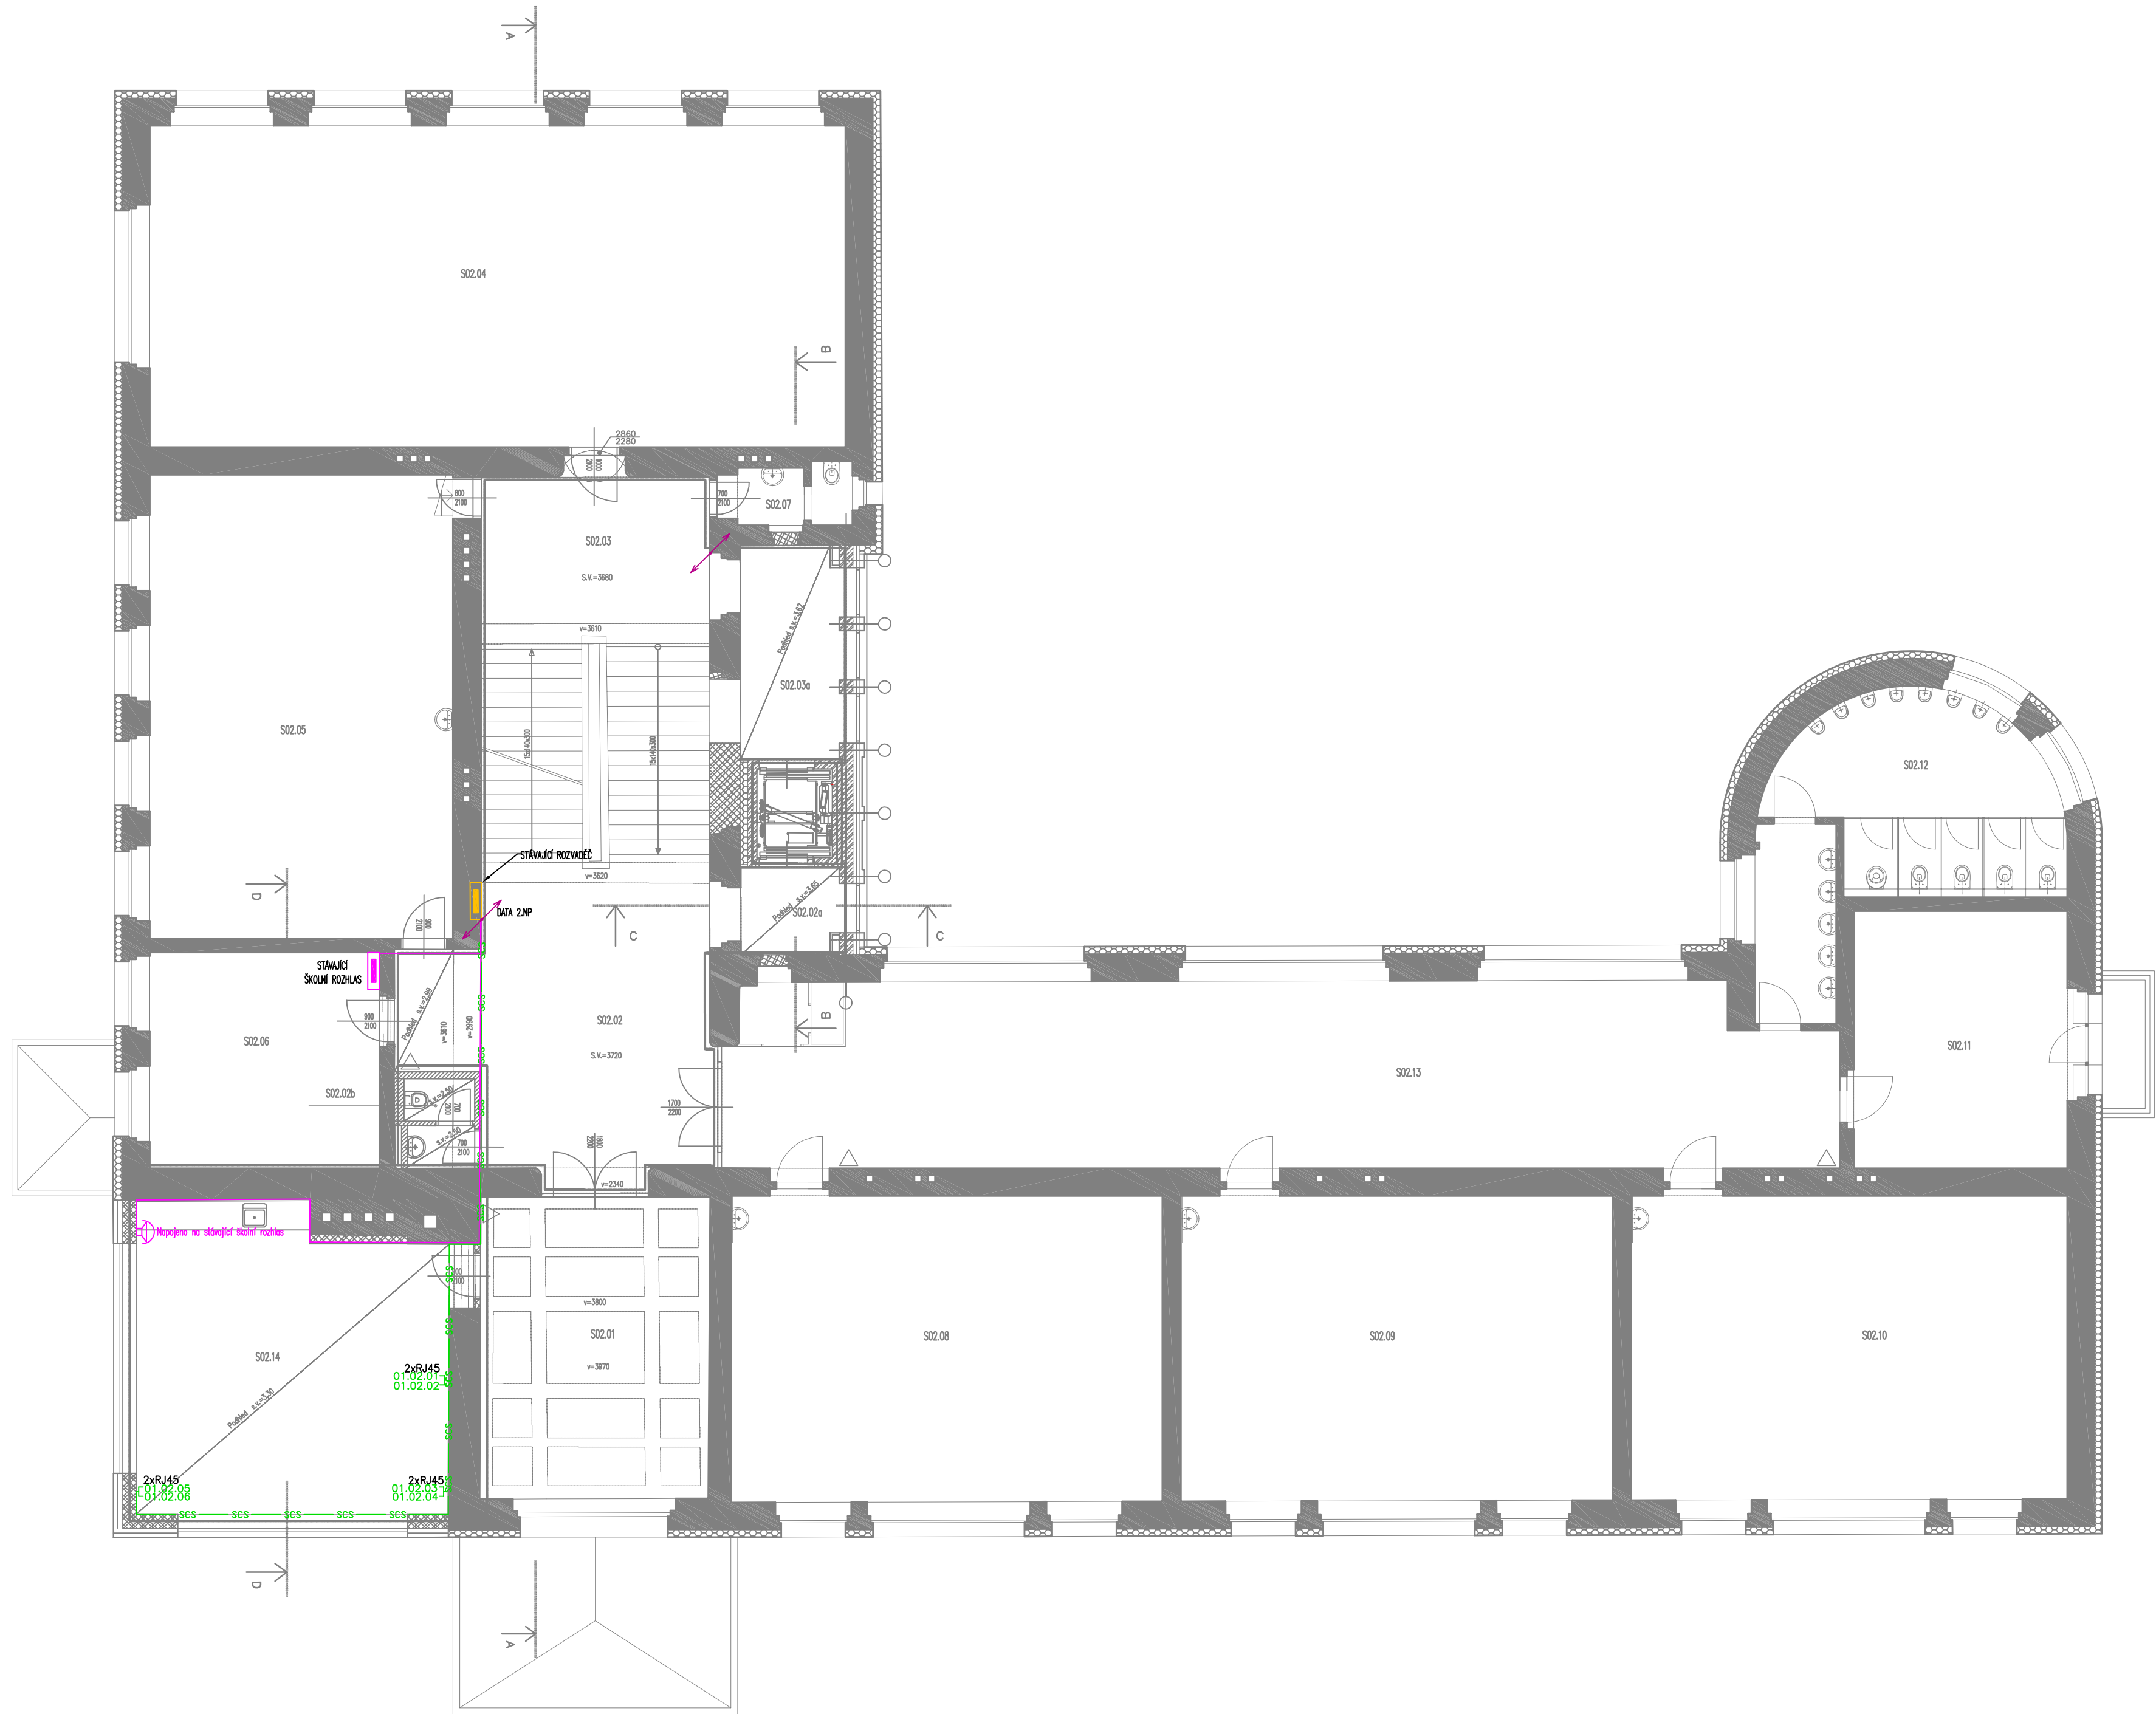

Tabulka místností 2.NP									
Číslo m.	Podla [m]	Název místnosti	Podlaho	Sál	Síly	Strop	Šelý výš	Pozámka	
S02.01	32,9	Respirum	Podlahová stěna	MDF prot	malo bře	malo bře	2970	-	
S02.02	40,9	Podesta	teraco	keramický ples	malo bře	malo bře	2720	vyvedení sál na stěnu v=100mm	
S02.02a	5,5	Výřahová podesta	teraco	keramický ples	malo bře	malo bře	-	-	
S02.02b	2,9	WC učitelé	keramická dlažba	-	keramický obklad	SK podhled	2700		
S02.03	39,0	Mezpodestla, schod, rampa	teraco	keramický ples	malo bře	malo bře	2680	vyvedení sál na stěnu v=100mm	
S02.03a	12,2	Výřahová podesta	teraco	keramický ples	malo bře	malo bře	-	-	
S02.04	106,2	Tělocvična	-	-	-	-	-	-	
S02.05	66,7	Účebna PC	-	-	malo bře	malo bře	-	-	
S02.06	23,7	Ředitelna	-	-	malo bře	malo bře	2600	-	
S02.07	3,6	WC učitelé	keramická dlažba	keramický ples	malo bře	malo bře	-	-	
S02.08	62,9	Účebna	-	-	malo bře	malo bře	-	-	
S02.09	62,6	Účebna	-	-	malo bře	malo bře	-	-	
S02.10	63,0	Účebna	-	-	malo bře	malo bře	-	-	
S02.11	26,2	Mýdlové lázeň	-	-	malo bře	malo bře	-	-	
S02.12	29,9	WC Chlapci	-	-	malo bře	malo bře	-	-	
S02.13	97,3	Chodba	teraco	keramický ples	malo bře	malo bře	-	vyvedení sál na stěnu v=100mm	
S02.14	44,6	Sborovna	podlahová stěna	MDF prot	malo bře	Minerální podhled	3300	-	
Celkem		720,1							

LEGENDA SLABOPROUDU:

- RACK
- DATOVÝ RACK
- 2xRJ45
- DATOVÁ DVOUŽSLUŠKA
- SCS
- DATOVÝ KABEL UTP cat.6
- 
- STOUPACÍ VEDENÍ TRASY SLABOPROUDU
- 
- REPRODUKTOR ŠKOLNÍHO ROZHLASU PRÍSAZENÝ NA ZED
- 
- REPRODUKTOR ŠKOLNÍHO ROZHLASU STROPNÍ (DO SDK)
- 
- 
- REGULÁTOR HLASISTOTI S NUCENÝM POSLECHEM
- INST. KRABICE KU68
- 
- SVORKOVNICE
- 
- INSTALAČNÍ ROZVÁČEČ - ROZHUS
- 
- KONEKTOR HDMI
- 
- INSTALAČNÍ ROZVÁČEČ - DATA

(\*) POZNÁMKA:  
V UČEBNÍCH BUDE PROVEDENA PŘÍPRAVA PRO PROPOJENÍ  
PVC CHRÁNĚNÁ pr.50mm, PRO HDMA/CAUSE A AUDIO KABELY  
CHRÁNĚNÁ BUDE MEZI PROJEKTOROM/ŽIGSNAHIM AHW/EL.TABULI  
KOTY POTIC CHRÁNĚNÝ JSOU POLOZE ORIENTAČNÍ  
PŘESNÉ UMÍSTĚNÍ ZÁVISÍ NA KONKRETNÍM DODANÉM ZÁŘZENÍ  
A PODROBNÝ INŽENÝR.

5			
4			
3			
2			
1			

Revize	Datum	Obsah výkresu / popis změn	Vypracoval
--------	-------	----------------------------	------------

Soutěžní systém: JTSK

Výběrový systém: Bv

<div><div><div><div></div><div><div>Město Český Brod</div><div>náměstí Husovo čp. 70</div><div>282 01 Český Brod</div></div></div><div><div>Objednatel:</div><div><div><div>GREBNER</div><div>INŽENÝRSKÁ A PROJEKTOVÁ KANCELÁŘ SPOL. S R.O.</div><div>JESEŇOVA 1196/52, 130 00 PRAHA 3</div></div></div></div></div></div>		<div><div><div><div></div><div><div>MINET ELEKTRO</div><div>MINET ELEKTRO, spol. s r.o.</div><div>PRAHA 8 PRAHA 10, 102 01 PRAHA 10</div><div>T: +420 281 017 259</div><div>www.minetelektro.cz</div></div></div><div><div>Zpracovatel:</div><div><div><div>MINET ELEKTRO</div><div>MINET ELEKTRO, spol. s r.o.</div><div>PRAHA 8 PRAHA 10, 102 01 PRAHA 10</div><div>T: +420 281 017 259</div><div>www.minetelektro.cz</div></div></div></div></div></div>		<div><div><div><div></div><div><div>Paré</div></div></div><div><div><div></div><div><div></div></div></div></div></div></div>	
