


SO-01

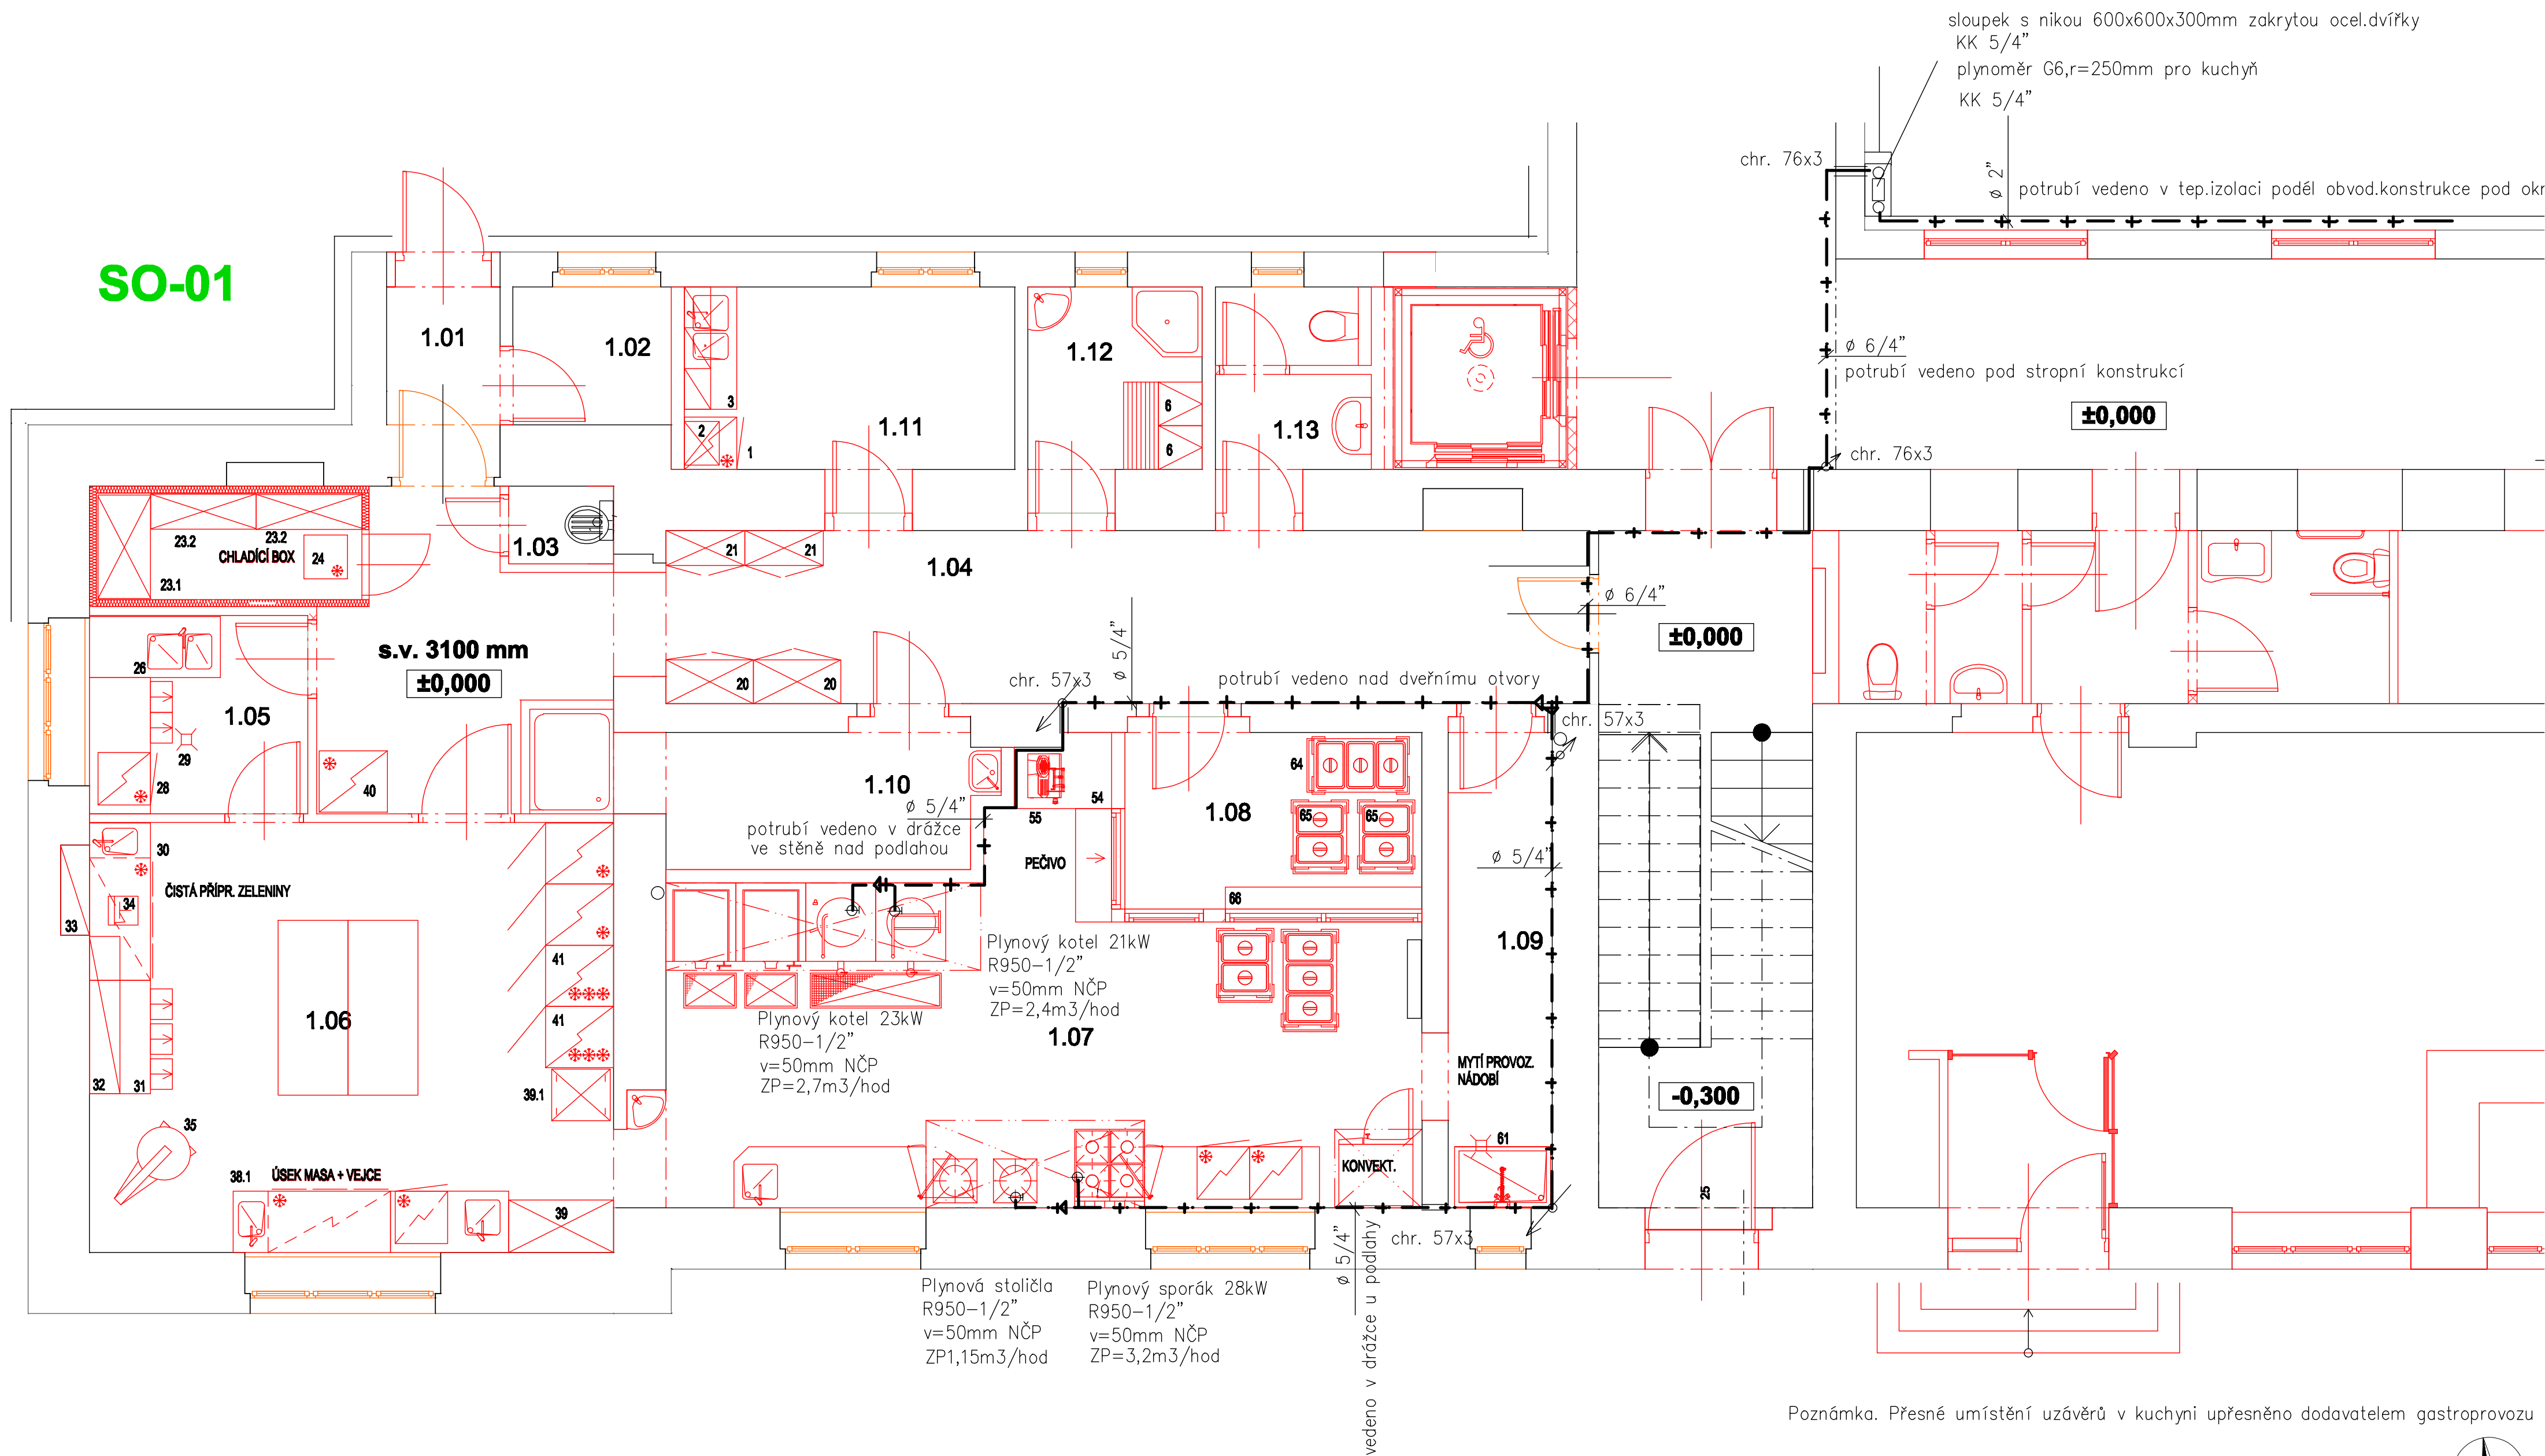

±0,000 = 228,920 m.n.m Bpv			
HLAV. PROJEKTANT: LEOŠ PIROUTEK VYPRACOVALA: ING. Z. SOUKALOVÁ MÍSTO: Pavilon C, č.p. 507, Český Brod PARCELA Č.: st. 341/2, K.Ú. Český Brod		STAVEBNÍK: MĚSTO ČESKÝ BROD NÁMĚSTÍ HUSOVO 70 282 01 ČESKÝ BROD	
LEOŠ PIROUTEK PROJEKTOVÁ A INŽENÝRSKÁ ČINNOST TECH. DOZOR STAVEB. PRACÍ PODĚBRADY			
MĚŘÍTKO: 1:50	AKCE: Český Brod-stavební úpravy č.p. 507- Kuchyň OBSAH VÝKRESU: PLYNOFIKACE- 1.NP		D.1.4a
DATUM: 12/2019	STUPĚŇ: DOKUMENTACE PRO PROVEDENÍ STAVBY	SOUBOR: TECHNIKA PROSTŘEDÍ STAVEB PLYNOFIKACE	Č. VÝKR.: 2 ZAKÁZKA: 238/19