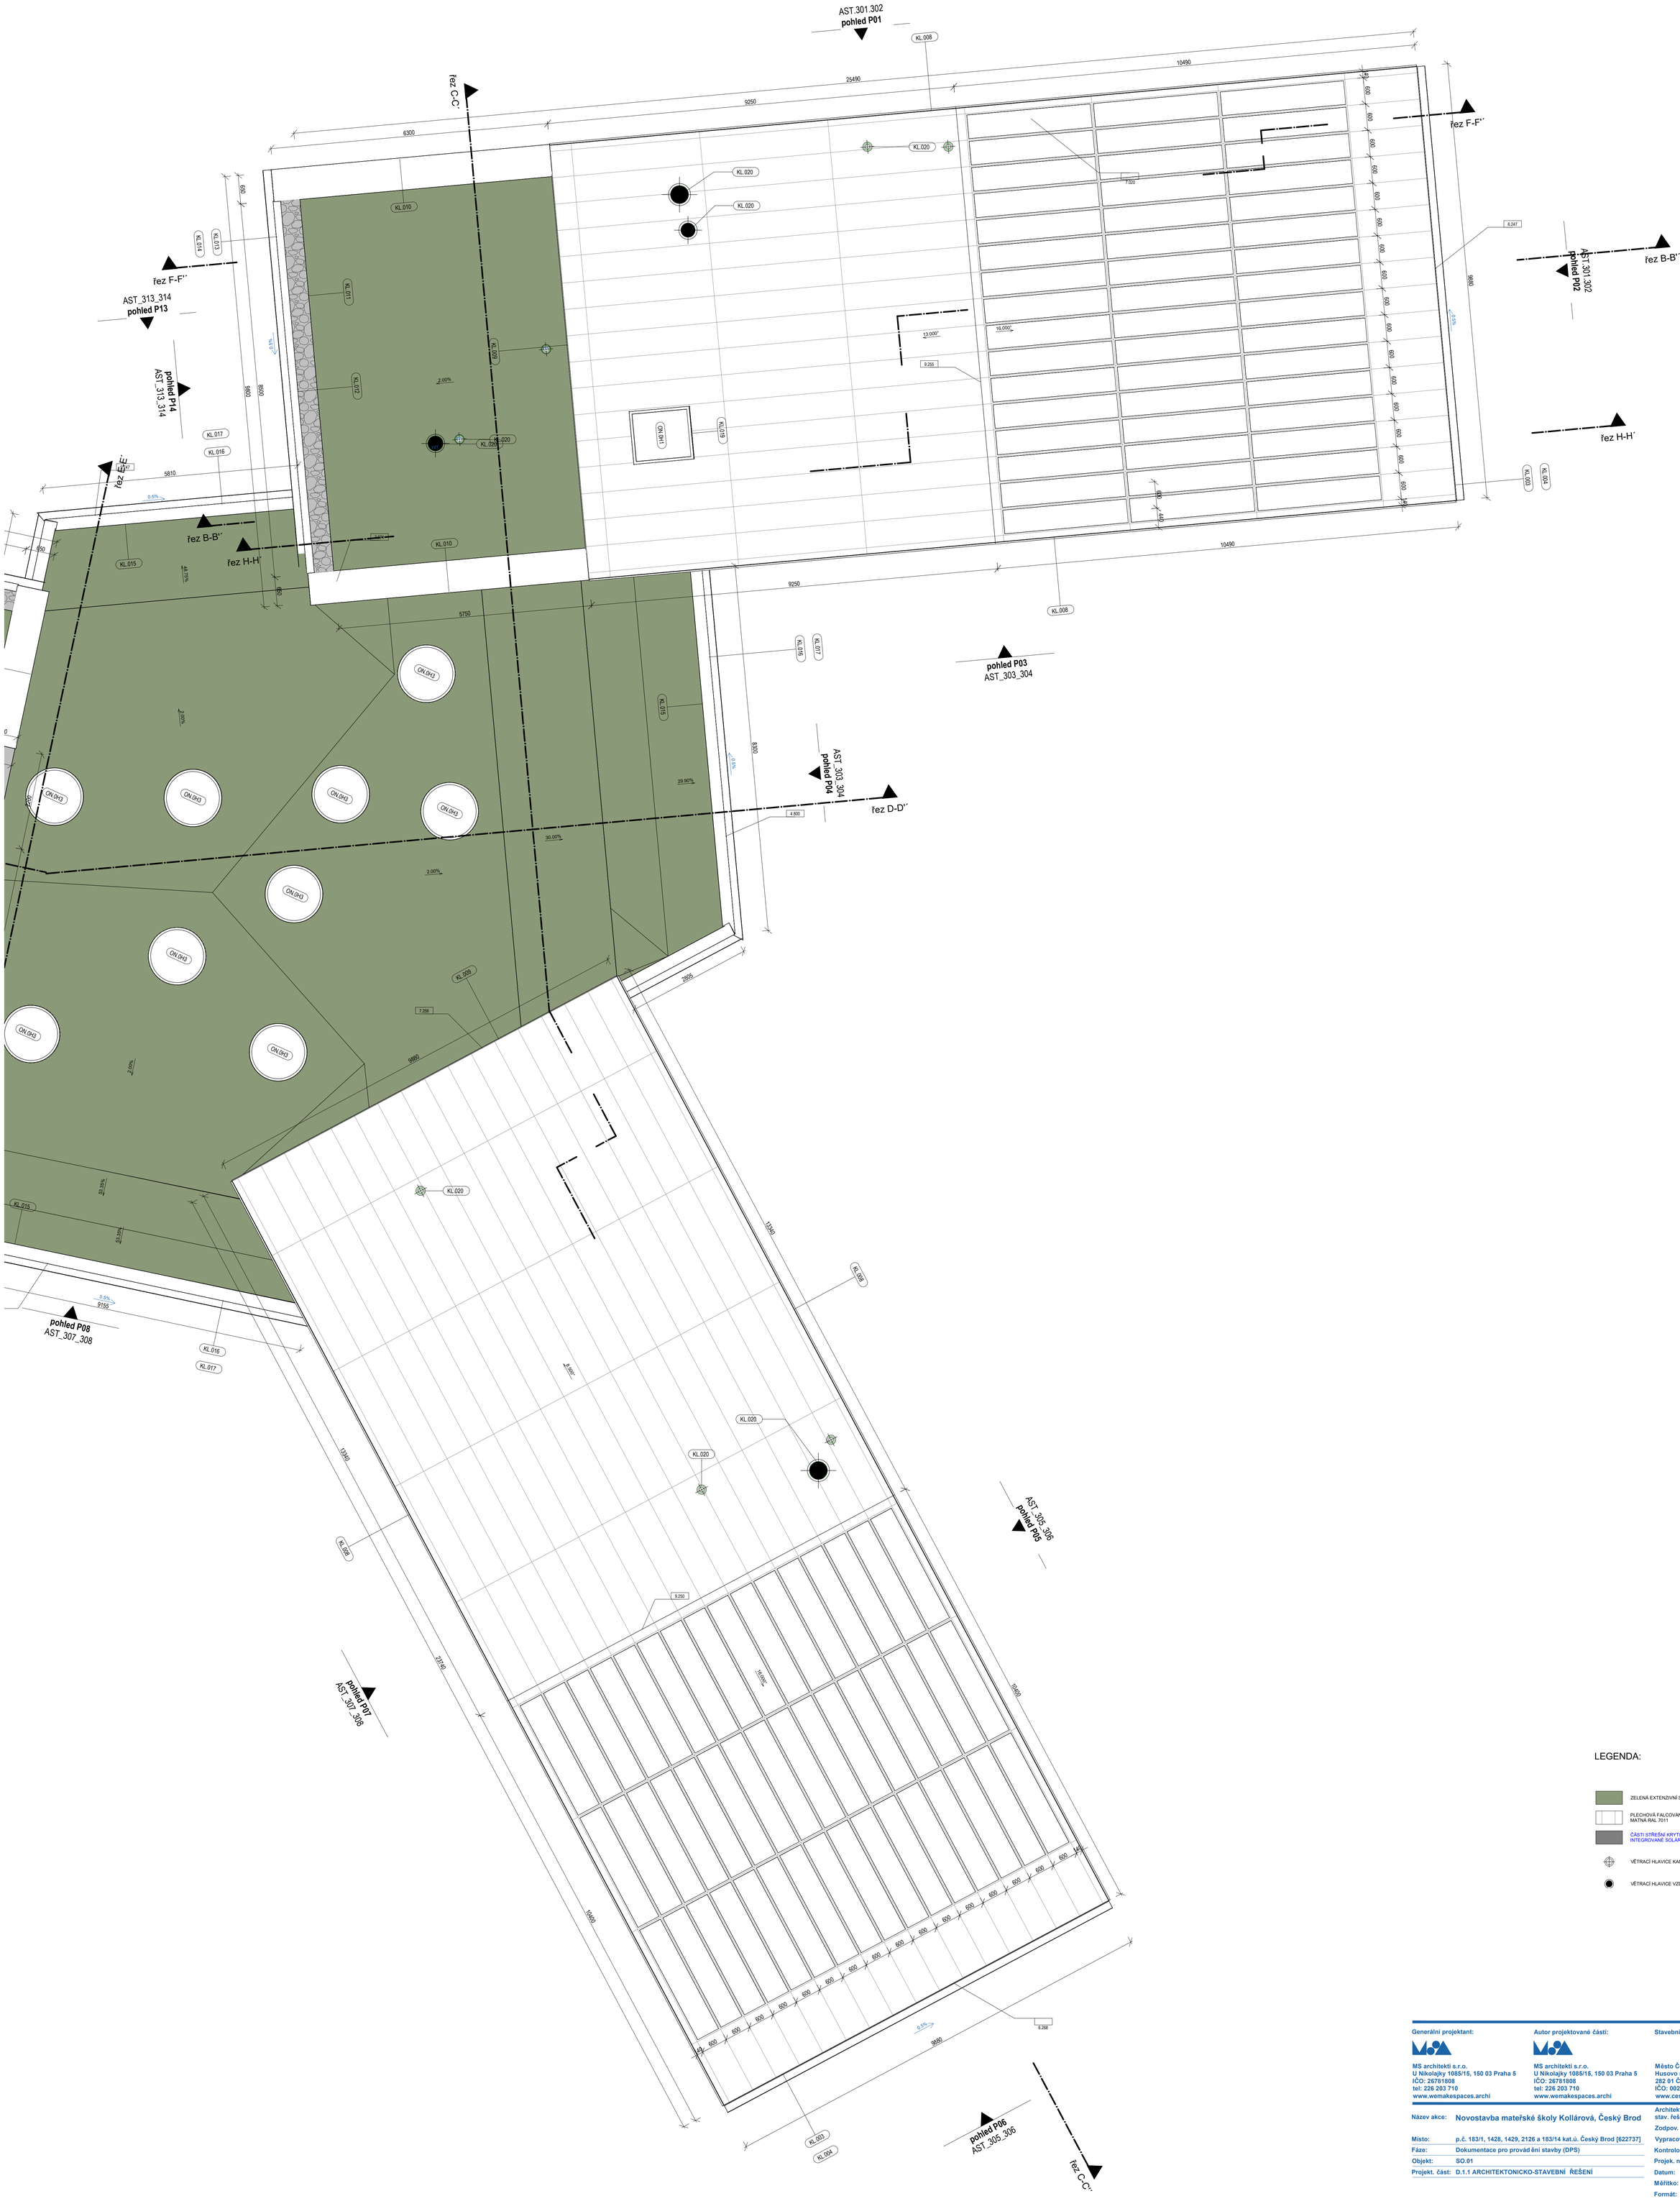

LEGENDA:

- ZELENÁ EXTENZIVNÍ STŘECHA SE SYSTÉMEM ZÁVLAHY
- PLECHOVÁ FALCOVANÁ KRYTINA SE STOJATOU DRÁŽKOU, MATNÁ RAL 7011
- ČÁSTI STŘEŠNÍ KRYTINY JEJÍŽ SOUČÁSTÍ JSOU MATNÉ INTEGROVANÉ SOLÁRNÍ PANELY
- VĚTRACÍ HLAVICE KANALIZACE
- VĚTRACÍ HLAVICE VZDUCHOTECHNIKA

Generální projektant:	**Autor projektované části:**	**Stavebník:**	
MS architekti s.r.o. U Nikolajky 1085/15, 150 03 Praha 5 IČO: 26781808 tel: 226 203 710 www.womakespaces.archi	**MS architekti s.r.o.** U Nikolajky 1085/15, 150 03 Praha 5 IČO: 26781808 tel: 226 203 710 www.womakespaces.archi	**Město Český Brod** Husovo náměstí 70, 282 01 Český Brod IČO: 00235334 www.cesbrod.cz	
Název akce:	**Novostavba mateřské školy Kollárová, Český Brod**	**Architekt. a stav. řešení:**	**MS architekti s.r.o.**
		Zodpov. proj.:	**Ing. arch. Alexandr Verner**
Místo:	**p.č. 183/1, 1428, 1429, 2126 a 183/14 kat.ú. Český Brod [622737]**	**Vypracoval:**	**Ing. arch. Marek Sta říčný**
Fáze:	**Dokumentace pro provád ění stavby (DPS)**	**Kontroloval:**	**Ing. arch. El žbieta Hřebecká**
Objekt:	**SO.01**	**Projek. nula:**	**±0.000=218,700 m n.m. (Bpv)**
Projekt. část:	**D.1.1 ARCHITEKTONICKO-STAVEBNÍ ŘEŠENÍ**	**Datum:**	**08/2024**
		Měřítko:	**1:100** **Paré:**
		Formát:	**840x1050**
Obsah:	Střecha	**č. výkresu:**	AST.103 b