ČÁST 1

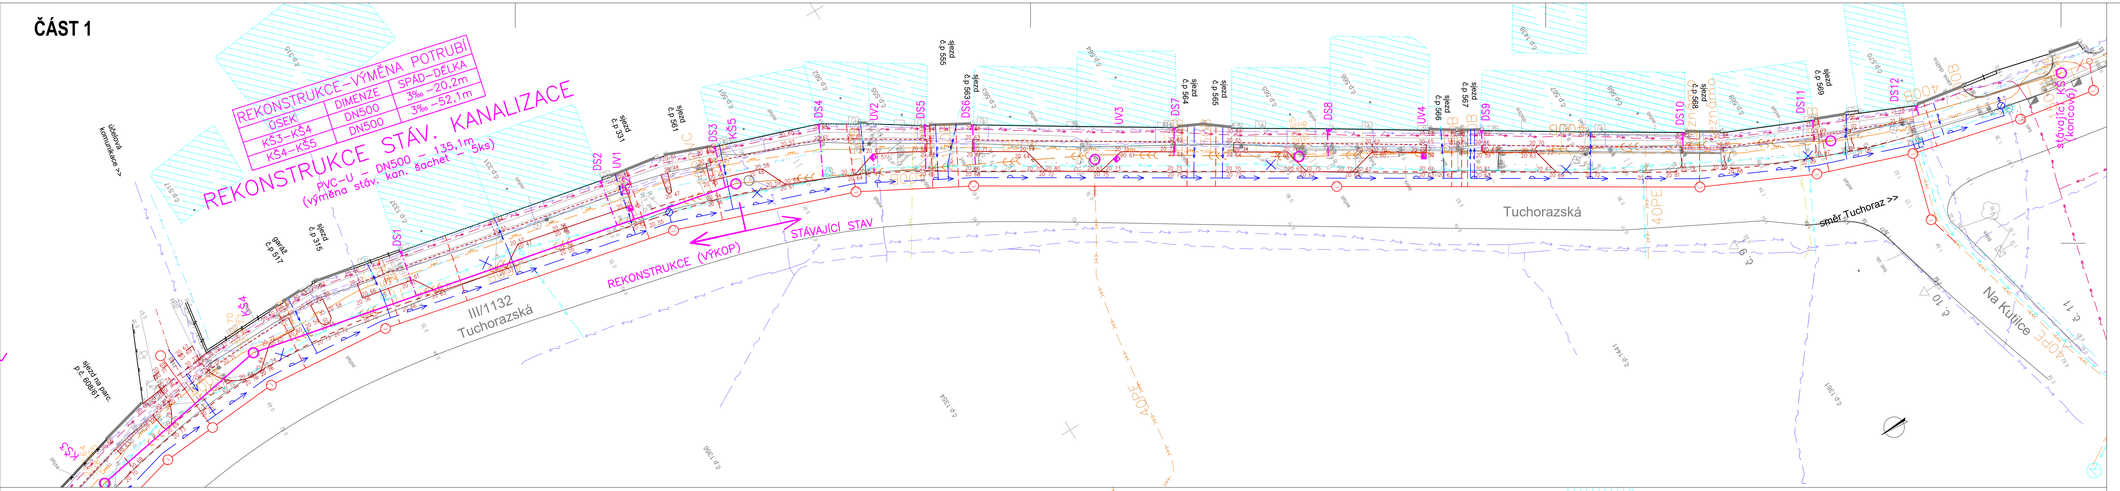
REKONSTRUKCE - VÝMĚNA POTRUBÍ
ÚSEK | DIMENZE | SPÁD-DÉLKA
KŠ3-KŠ4 | DN500 | 3‰ - 20,2m
KŠ4-KŠ5 | DN500 | 3‰ - 52,1m
REKONSTRUKCE STÁV. KANALIZACE
PVC-U - DN500 - 135,1m
(výměna stáv. kan. šachet - 5ks)
REKONSTRUKCE (VÝKOP)
STÁVAJÍCÍ STAV
III/1132 Tuchorazská
Tuchorazská
směr Tuchoraz >>
Na Kulíkce
Místní komunikace >>
KŠ1
KŠ2
KŠ3
KŠ4
KŠ5
DS1
DS2
DS3
DS4
DS5
DS6
DS7
DS8
DS9
DS10
DS11
DS12
UV1
UV2
UV3
UV4
400E
500B
