

ÚZEMÍ  
POVRCH ÚZEMÍ  
PARCELNÍ ČÍSLO  
ROZSAH PLATNOSTI SOND

ČESKÝ BROD		
komunikace – asphalt (st. silnice III/1132)		
608/69	873/13	

Podélný profil vodovodu  
řad "W" – 2.část  
km 0,17440 – 0,38000

MĚŘÍTKO 1:500 / 1:100


HLOUBKA VÝKOPU  
OD GROVNĚ HTD (KOMUNIKACE –0,4m)

KÓTA DNA POTRUBÍ

KÓTA TERÉNU

STANIČENÍ [Km],[m]

SKLON [promile] – DÉLKA [m]  
DN [mm] – MATERIÁL – DÉLKA [m]

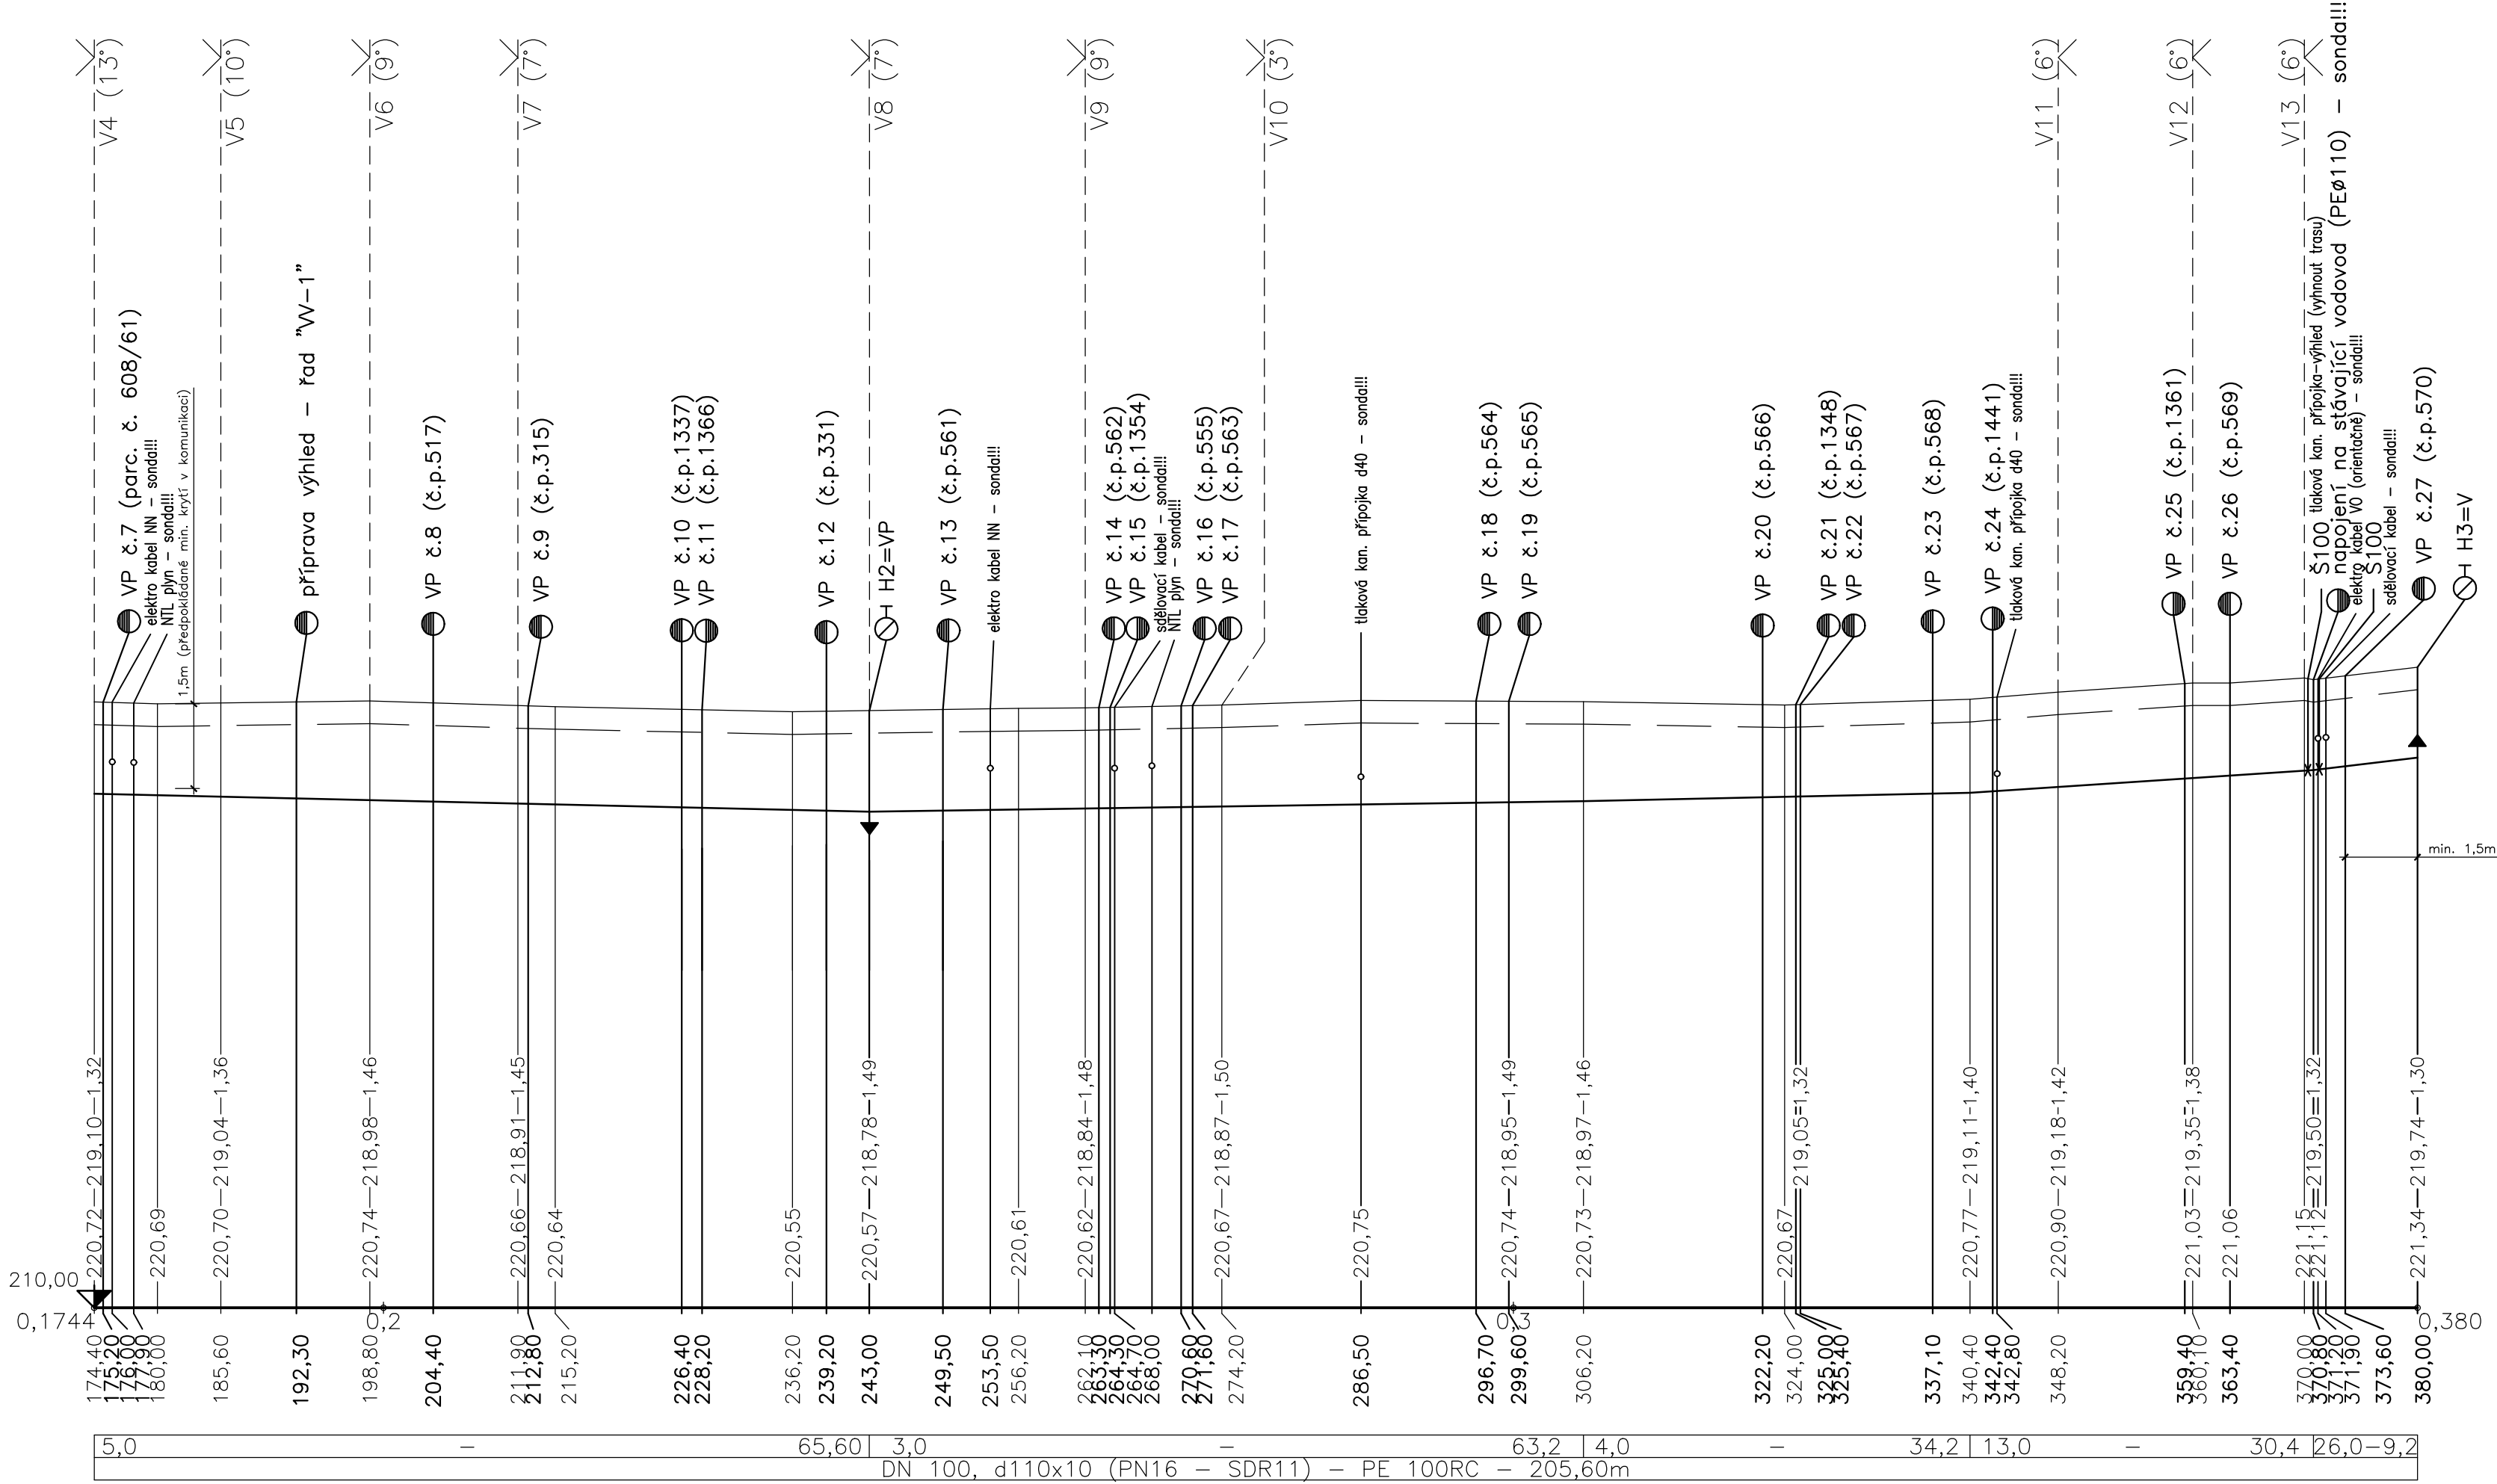

POZNÁMKA:  
Před zahájením zemních prací zajistí investor od uživatelů a příslušných správců vytyčení všech podzemních sítí v prostoru stavby!!!  
Souběhy a křížení stávajících i navrhovaných inženýrských sítí – bude dodržena ČSN 73 6005.  
Na stávajících přípojkách budou provedeny sondy za účelem zjištění jejich skutečné polohy, dimenze a technického stavu.

HLAVNÍ INŽENÝR PROJEKTU : MILAN MICHÁLEK			VÝŠKOVÝ SYSTÉM B.P.V.	
ZODPOVĚDNÝ PROJEKTANT	VYPRACOVAL :	TECHNICKÁ KONTROLA :	MRprojekt s.r.o. č.p. 3, 538 63 Stradouň IČO: 05570786 DIČ: CZ05570786 MICHÁLEK MILAN mob. 721 940 248, e-mail: michalek.milan61@seznam.cz ZBYNĚK ROB. DIS. mob. 775 958 004, e-mail: rob.zbynek@seznam.cz	
PROFESE : V+K				
MILAN MICHÁLEK	ZBYNĚK ROB. DIS.	MILAN MICHÁLEK		
INVESTOR : Město Český Brod			ČÍSLO ZAKÁZKY	P 01/19
NÁZEV AKCE : Český Brod – ulice Tuchorazská VÝMĚNA VODOVODU			FORMÁT A4	4
ČÁST : část D – D1 – Dokumentace stavebního nebo inženýrského objektu			DRUH PROJEKTU	DPS
OBJEKT : IO 01 – VODOVOD			DATUM	06.2021
			MĚŘÍTKO	1:500/100
NÁZEV VÝKRESU : PODELNÝ PROFIL ŘADU "VV" – 2. část (km 0,1744 – 0,3800)			ČÍSLO VÝKRESU : IO 01.4.2	PARÉ Č.: