



ČÁST 1

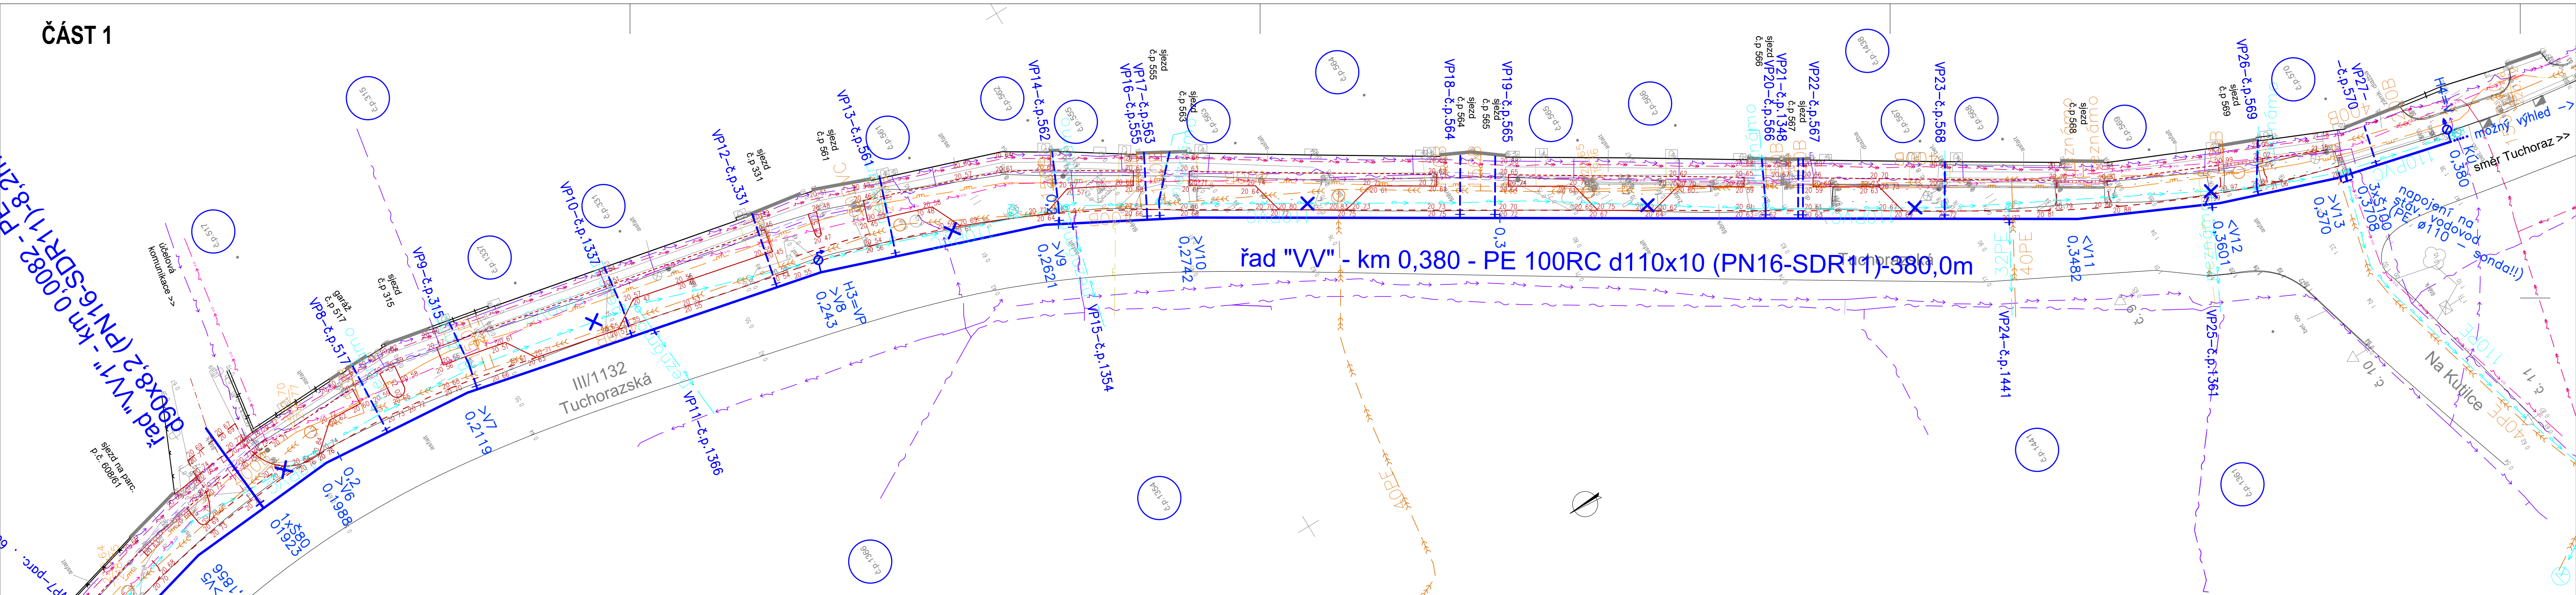

ČÁST 2

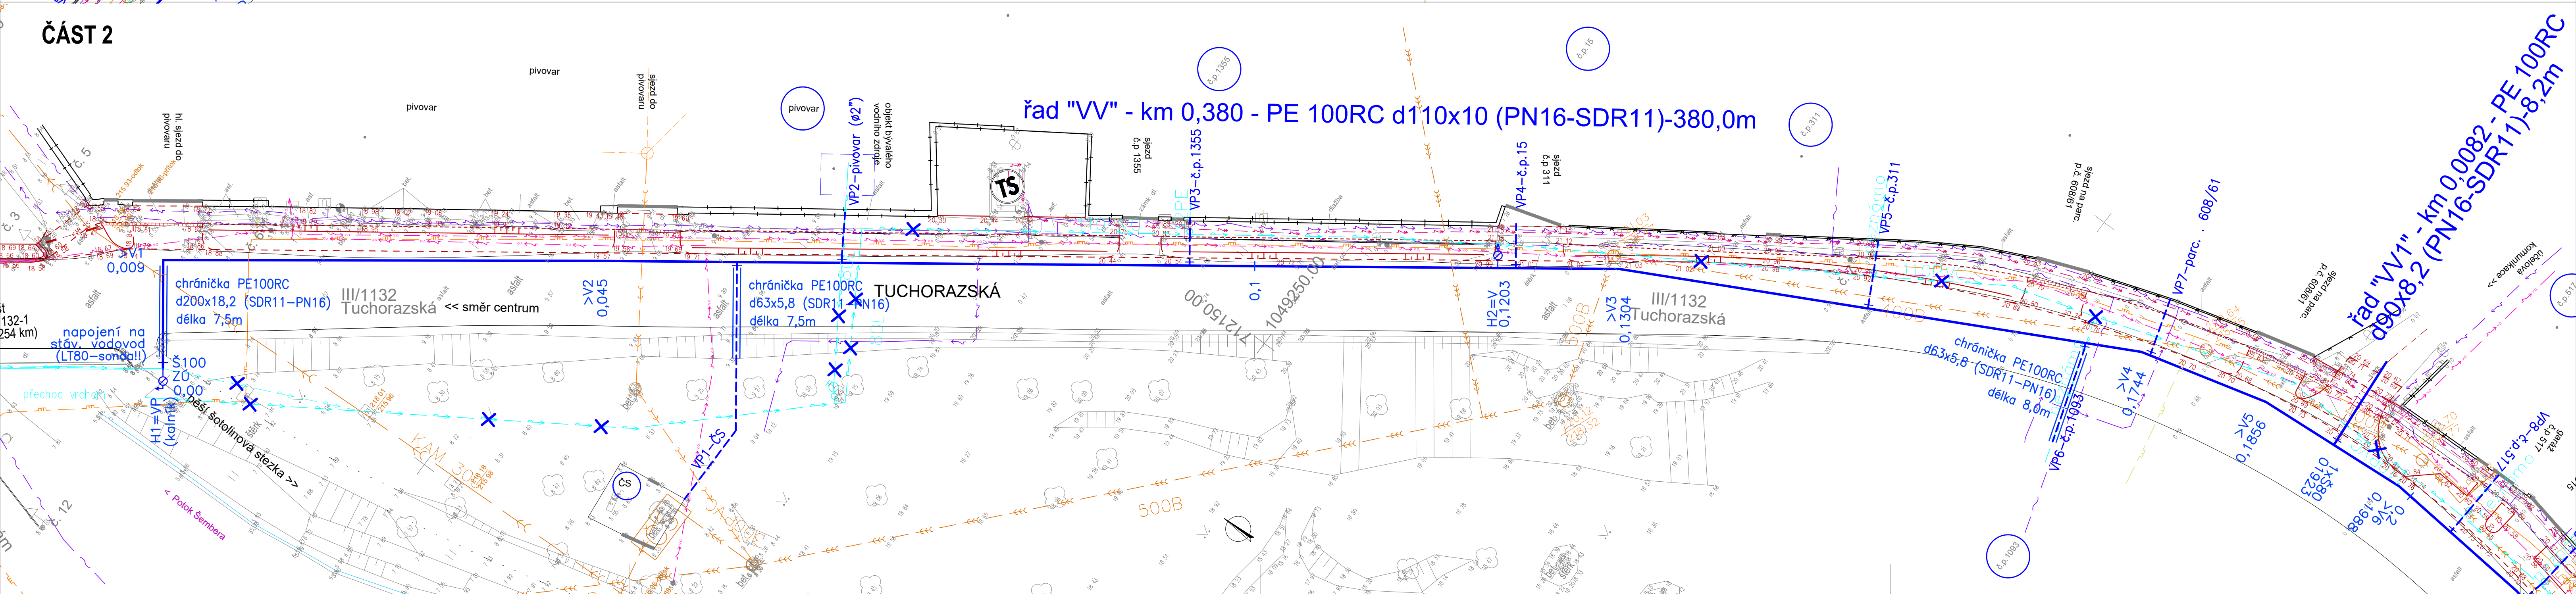

- LEGENDA KOMUNKACE - PODMIŇUJÍCÍ AKCE:  
v rámci samostatné akce „Český Brod - ulice Tucherazská – Oprava chodníků, výchů
- SVAHOVÁNÍ
  - BETONOVÁ SILNIČNÍ OBRUBA, SNIŽENÁ OBRUBA
  - BETONOVÁ PARKOVÁ OBRUBA, OBRUBA V ÚROVNI
  - KAMENNÁ OBRUBA, OBRUBA V ÚROVNI/SNIŽENÁ (šířka 0,25 m)
  - 21,83 KONSTRUKČNÍ VÝŠKY
  - ULIČNÍ VPUST, PŘÍPOJKA
  - ODVODŇOVACÍ ŽLAB
- LEGENDA INŽENÝRSKÝCH SÍTÍ - STÁVAJÍCÍ
- SDĚLOVACÍ KABEL
  - PLYNOVOD STL
  - ELEKTRO NN
  - ELEKTRO VN
  - VEŘEJNÉ OSVĚTLENÍ
  - VODOVOD - STÁVAJÍCÍ (ZRUŠIT)
  - KANALIZACE JEDNOTNÁ
  - KANALIZAČNÍ PŘÍPOJKA (SPĚLAŠKOVÁ PIVOVAR)
  - \*NÁHON\* PIVOVARSKÉHO RYBNÍKU

KLAD LISTŮ:

- LEGENDA INŽENÝRSKÝCH SÍTÍ - NÁVRH
- VODOVOD (IO 01)
  - VODOVOD PŘÍPOJKY (SO 01)
  - přesazení stromu - 1ks (javor - Ø 5cm)
  - NAPOJOVANÉ OBJEKTY

POZNÁMKA:

Před zahájením zemních prací zajistí investor od uživatelů a příslušných správců vytyčení všech podzemních sítí v prostoru stavby!!! Na stávajících sítích budou provedeny sondy za účelem zjištění skutečné polohy a hloubky uložení. Při souběhu inž. sítí bude dodržena ČSN 73 6005.

HLAVNÍ INŽENÝR PROJEKTU : MILAN MICHÁLEK		MRprojekt s.r.o.	
ZODPOVĚDNÝ PROJEKTANT	VYPRACOVAL :	TECHNICKÁ KONTROLA :	Č.p. 5, 538 63 Stradoun
PROFESE : V+K			ICO: 05570786
MILAN MICHÁLEK	ZBYNĚK ROB. DIS.	MILAN MICHÁLEK	MIKHALEK MILAN
INVESTOR : Město Český Brod			mob: 721 840 248, e-mail: michalek.milan@seznam.cz
NÁZEV AKCE : Český Brod – ulice Tucherazská – VÝMĚNA VODOVODU			ZBYNĚK ROB. DIS.
ČÁST : část D – D1 – Dokumentace stavebního nebo inženýrského objektu			mob: 721 840 248, e-mail: rob.zbyněk@seznam.cz
OBJEKT : IO 01 – VODOVOD			ČÍSLO ZAKÁZKY
NÁZEV VÝKRESU : SITUACE VODOVODU			P 01/19
			FORMAT A4
			10
			DRUH PROJEKTU
			DPS
			DATUM
			06.2021
			MĚŘITKO
			1:250
			ČÍSLO VÝKRESU :
			IO 01.2
			PARÉ Č.: