


Český Brod, ul.Nábřežní  
SITUACE - ČÁST C

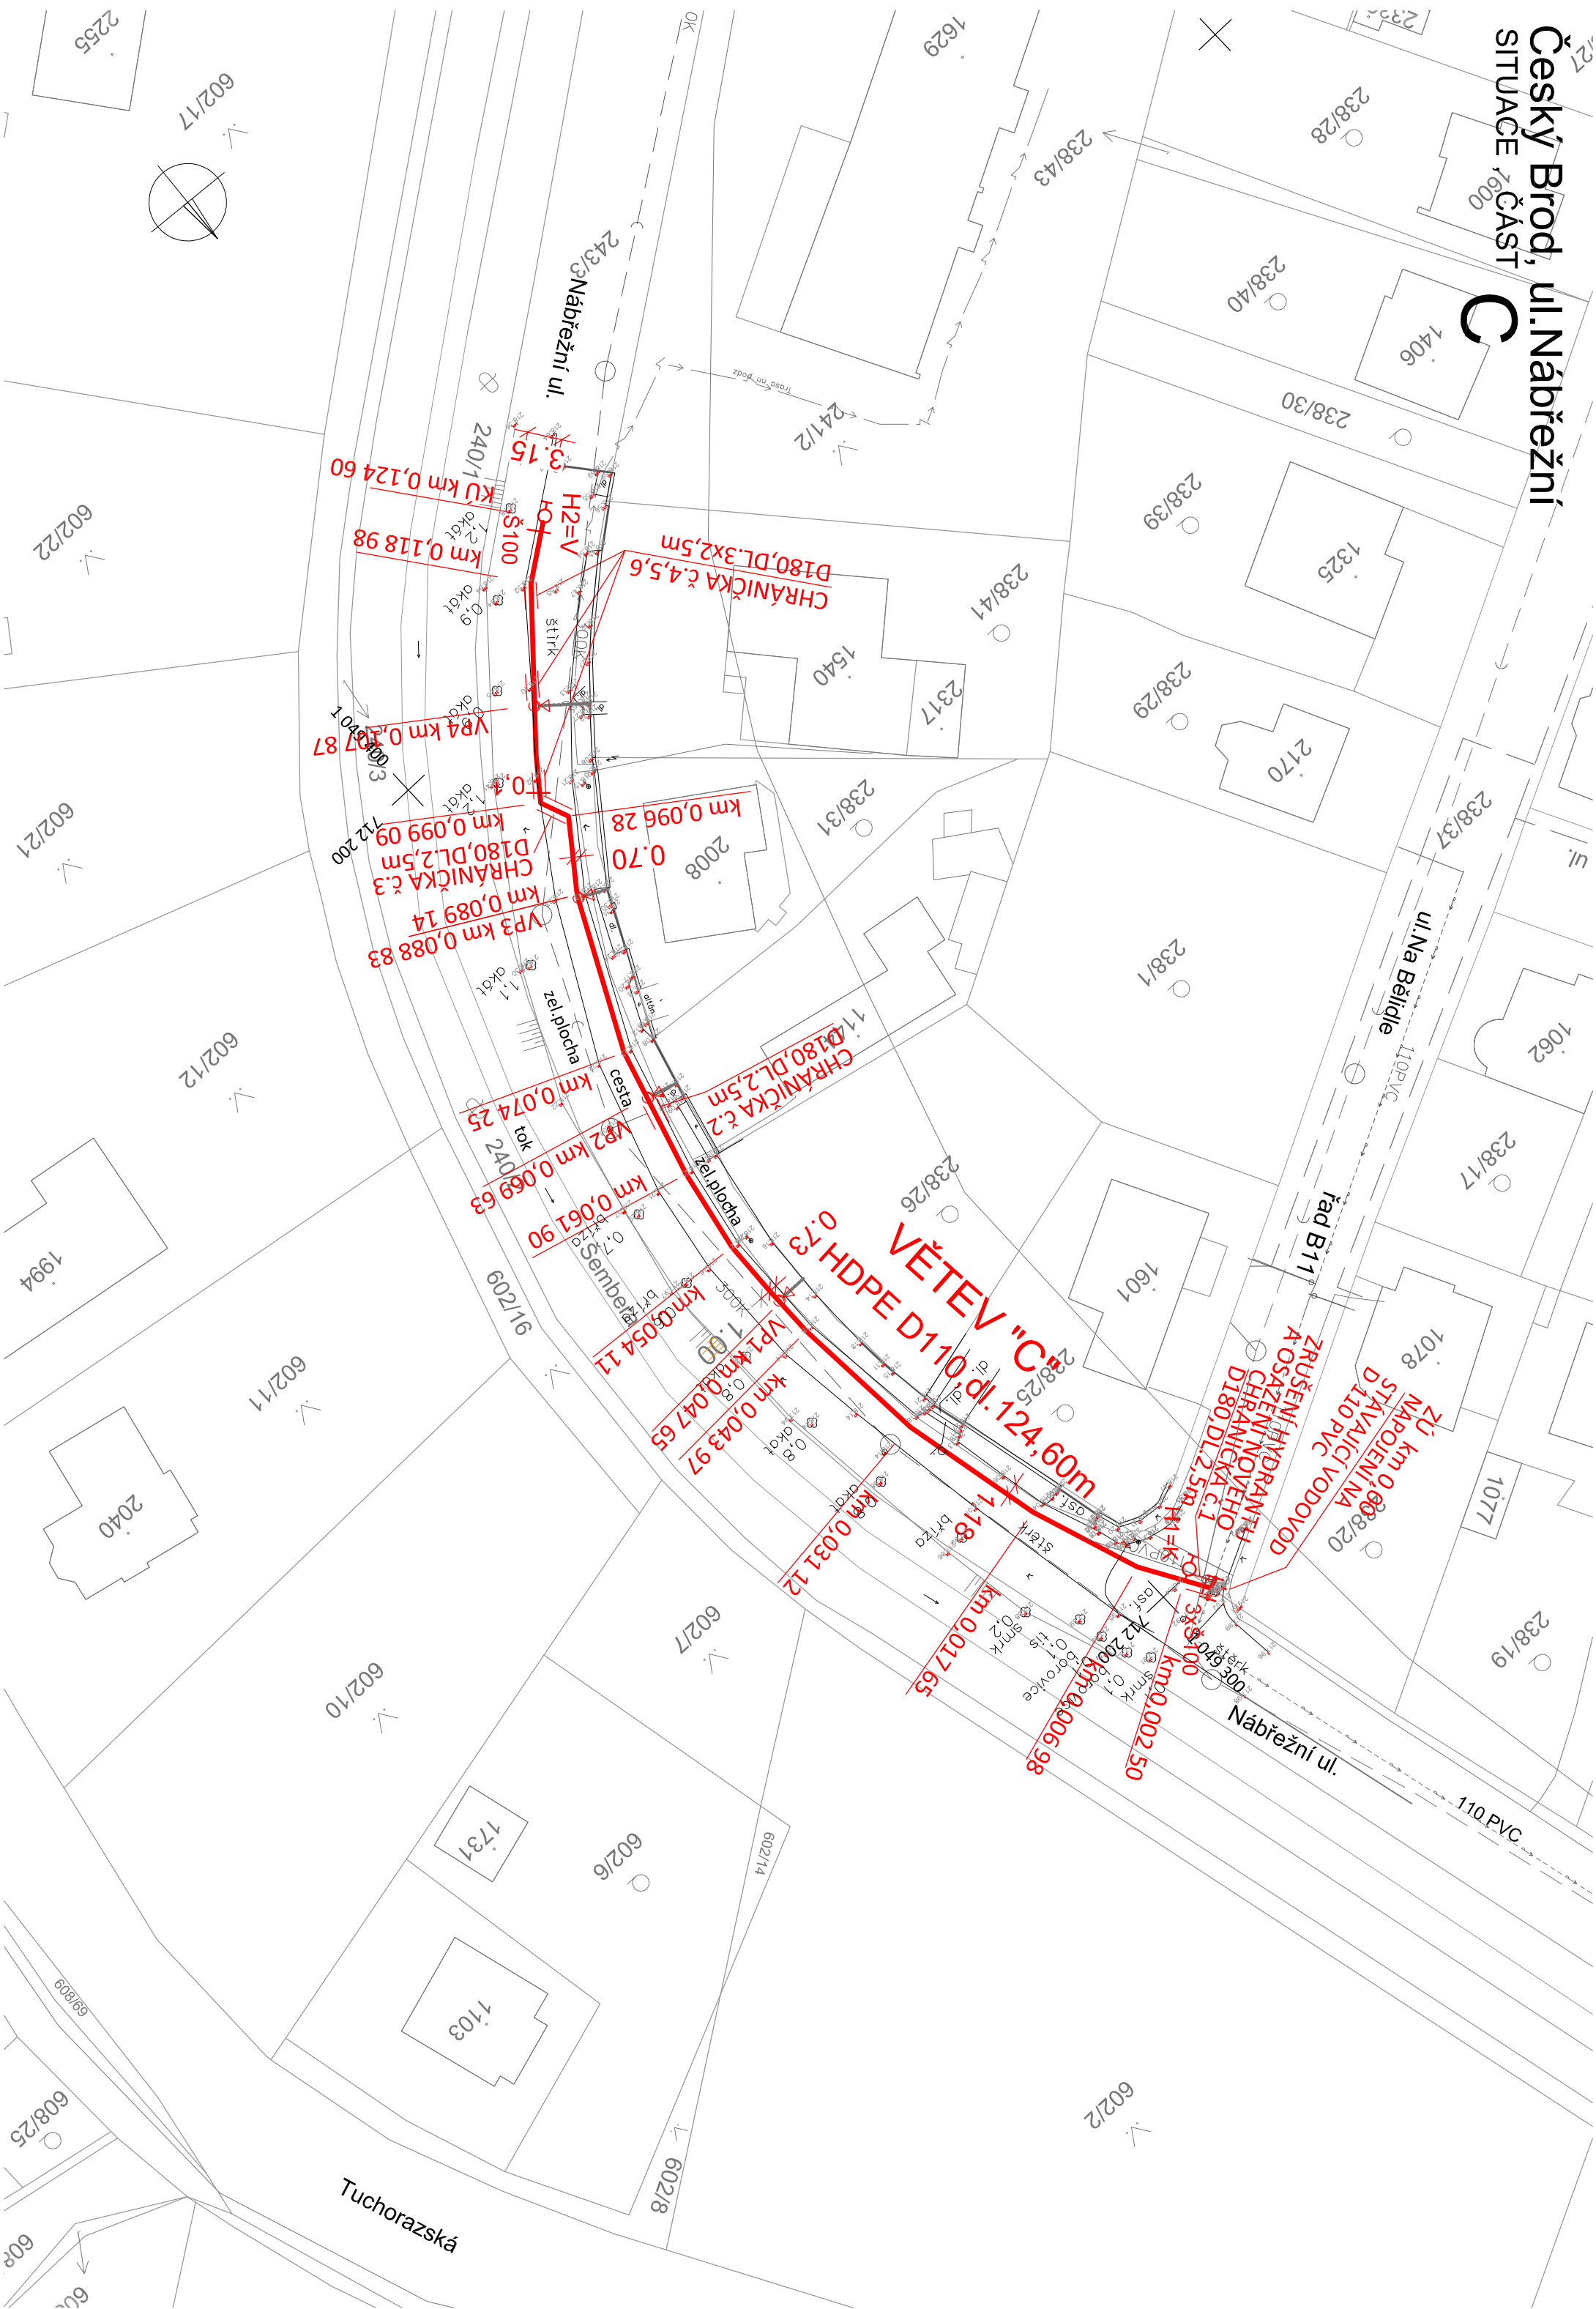

LEGENDA:

- EXISTUJÍCÍ SÍŤ:
- TRASA NN PODZEMNÍ (CETIN)
  - TRASA NN PODZEMNÍ(1 KV-ČEZ)
  - TRASA VN PODZEMNÍ (22KV-ČEZ)
  - TRASA PLYN PODZEMNÍ
  - STAVAJÍCÍ KANALIZACE
  - STAVAJÍCÍ VODOVOD S PŘÍPOJKAMI K NEMOVITOSTEM

- NAVRHOVANÉ SÍŤ:
- NAVRHOVANÝ VODOVOD
  - NAPLOJENÍ VODOVODNÍ PŘÍPOJKY

SOURADNICOVÝ SYSTÉM : JTSK  
VÝŠKOVÝ SYSTÉM : B.p.v.


K.Ú.ČESKÝ BROD

Doplnění vodovodní sítě Český Brod

OBJEDNATEL :

Město Český Brod  
náměstí Husovo 70,  
282 01 Český Brod


ZHOTOVITEL PD:



Valbek, spol. s r.o.  
Vaňurova 505/17  
460 02 Liberec 3

HIP:

Ing.Olga Vajsová

		vyraboval M.Kunic		zak.císlo 13BA11006	
odp. projektant Ing.O. Vajsová		tech. kontrola Ing.O. Vajsová		datum 06/2016	
Akce:		ČÁST "C"		stupeň PDPS	
		Český Brod, ul.Nábřežní		měřtko: 1:500	
		-výstavba nového vodovodu		č.přílohy:	
Valbek, spol. s r.o., sír.Bratislava Kuluzovova 11, 831 03 Bratislava		Příloha: SITUACE		paré :	
				D.2	