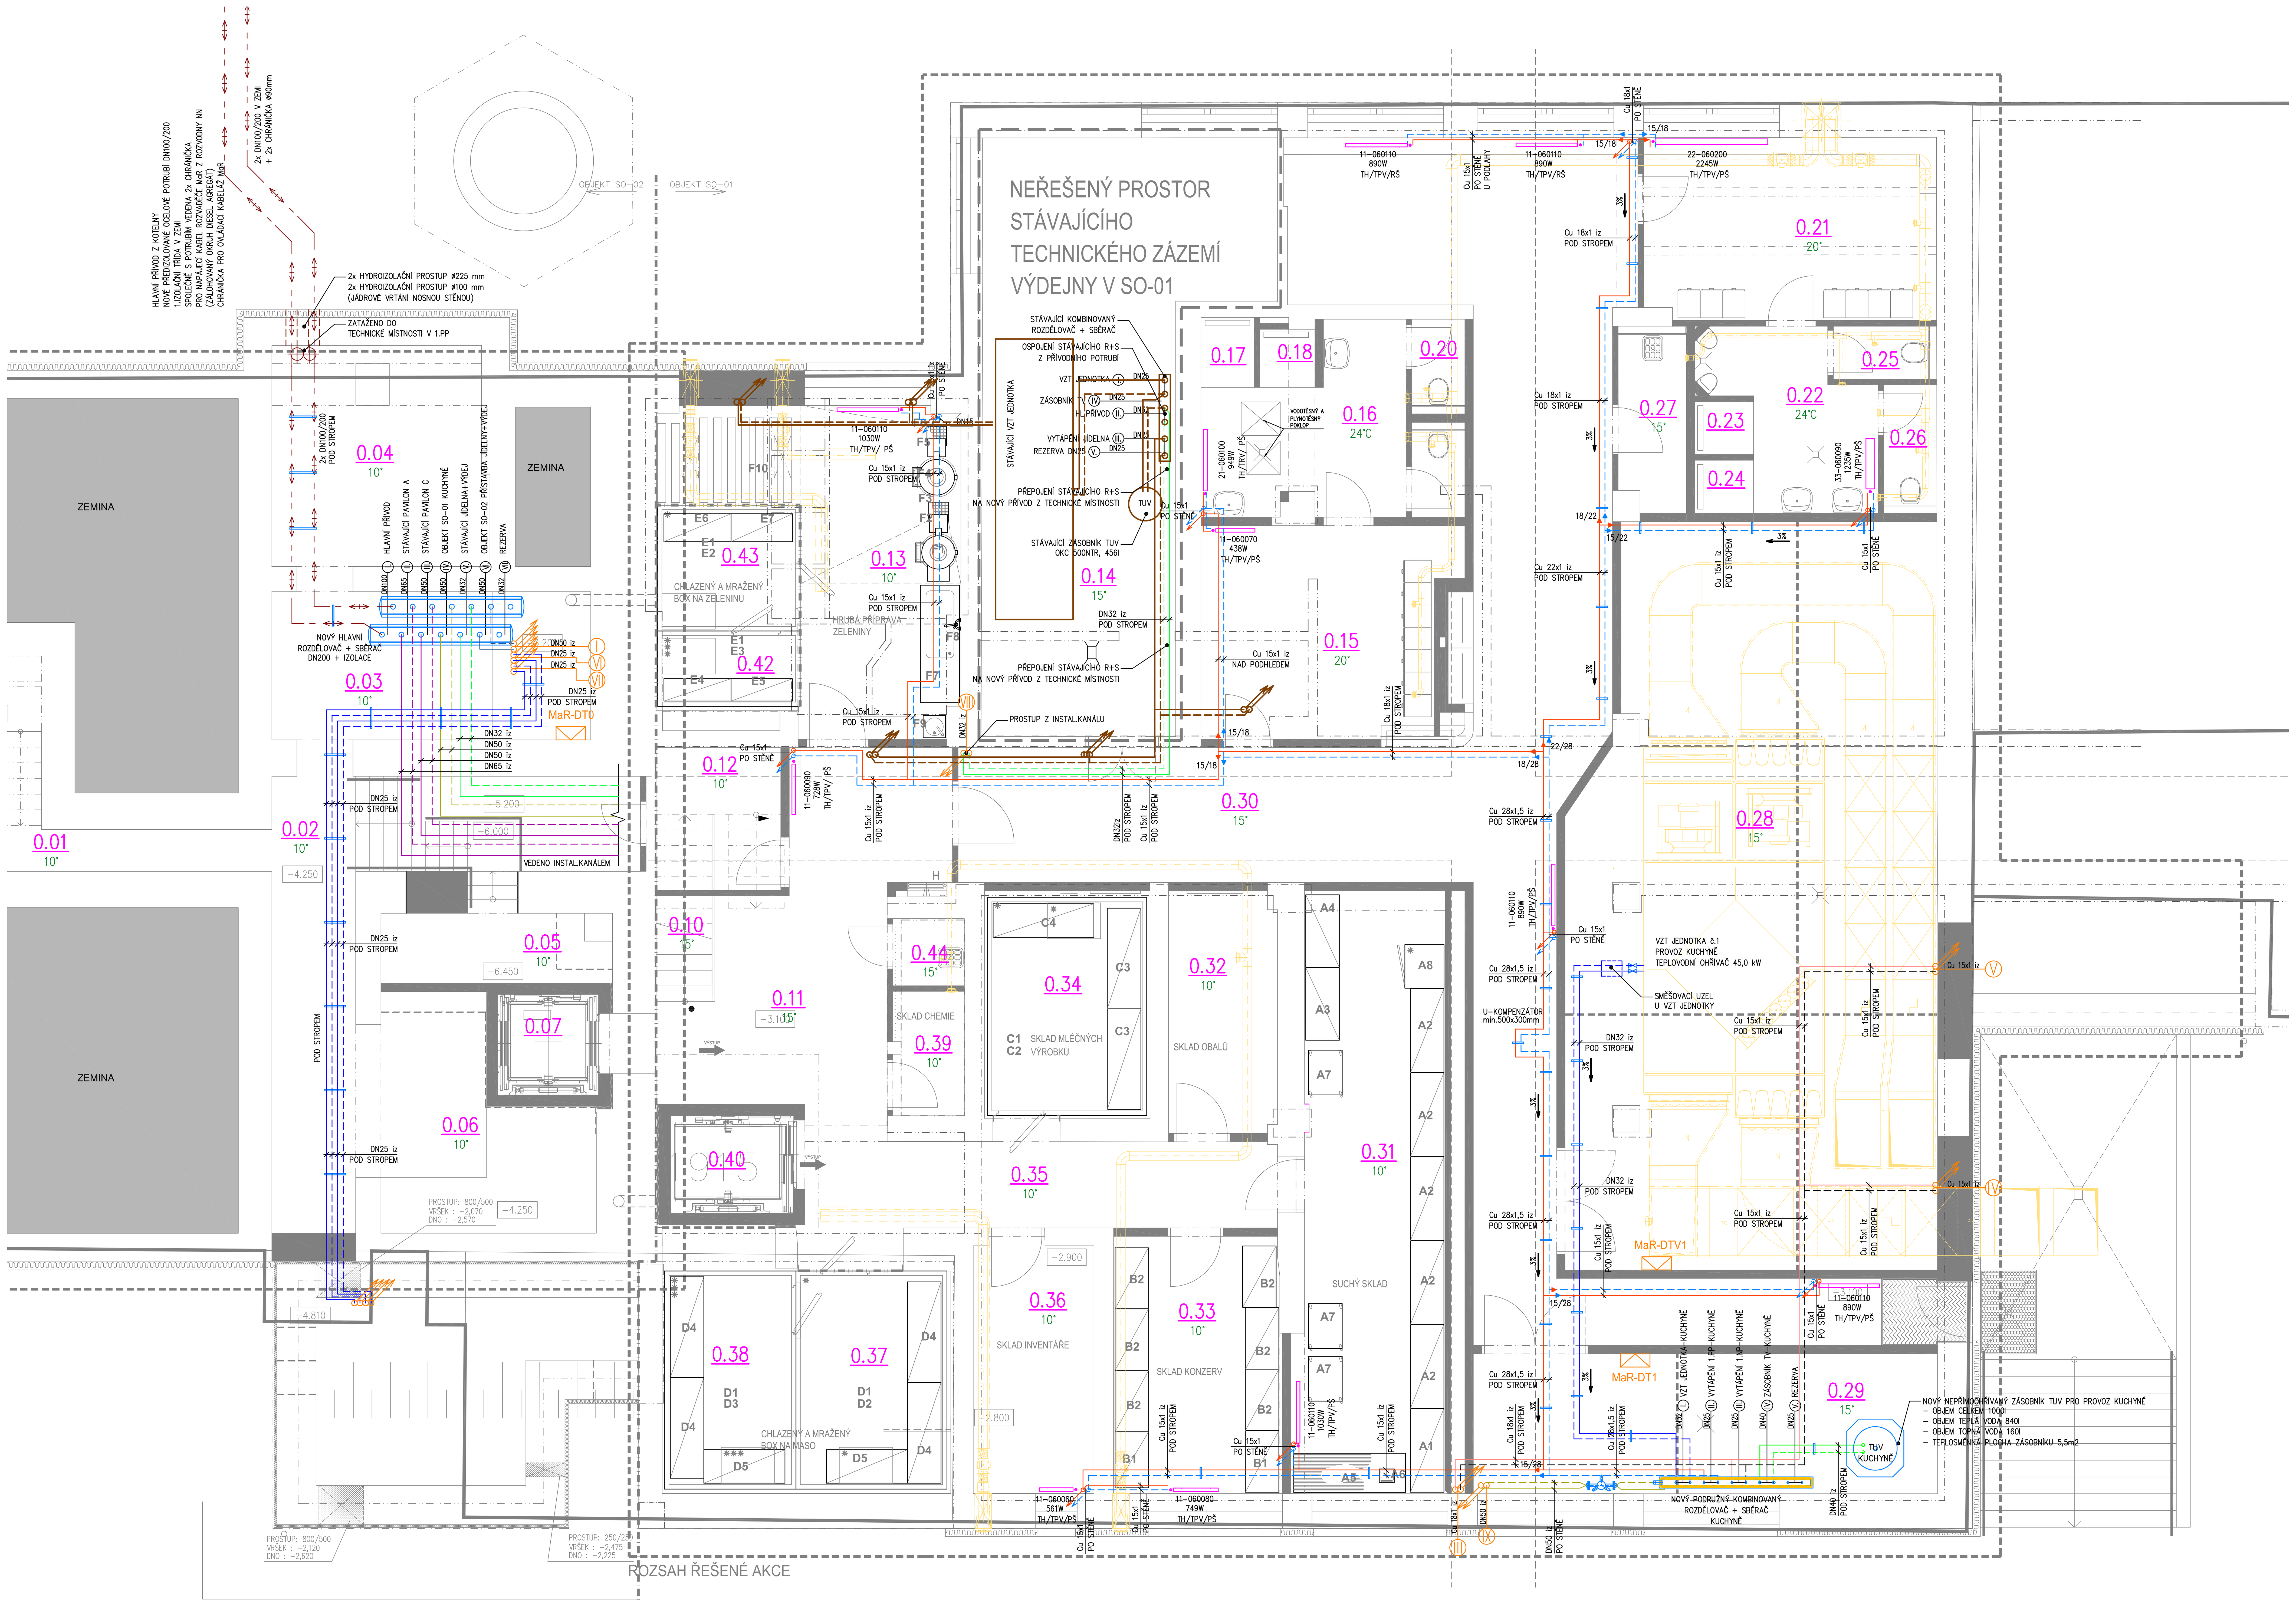

Tabulka místností – objekt SO-02

Číslo	Jméno	Plocha [m²]	Podlaha	Stěny	Strop	Pozn.
0.01	SCHODIŠŤOVÝ PROSTOR	4,34	ŠTĚRKOVÉ LOŽE BETONOVÉ SCHODIŠTĚ	REŽNÉ CIHELNÉ ZDIVO	OMÍTKA, VÝMALBA s.v.=2370mm	
0.02	CHODBA	27,20	ŠTĚRKOVÉ LOŽE fr.8–16mm	REŽNÉ CIHELNÉ ZDIVO	OMÍTKA, VÝMALBA s.v.=2370mm	
0.03	PŘÍRUČNÍ SKLAD	15,11	ŠTĚRKOVÉ LOŽE fr.8–16mm	REŽNÉ CIHELNÉ ZDIVO	OMÍTKA, VÝMALBA s.v.=2370mm	
0.04	TECHNICKÁ MÍSTNOST	15,51	ŠTĚRKOVÉ LOŽE fr.8–16mm	REŽNÉ CIHELNÉ ZDIVO	OMÍTKA, VÝMALBA s.v.=2370mm	
0.05	TECHNICKÁ MÍSTNOST	5,18	ŠTĚRKOVÉ LOŽE fr.8–16mm	REŽNÉ CIHELNÉ ZDIVO	OMÍTKA, VÝMALBA s.v.=2370mm	
0.06	TECHNICKÁ MÍSTNOST	13,85	ŠTĚRKOVÉ LOŽE fr.8–16mm	REŽNÉ CIHELNÉ ZDIVO	OMÍTKA, VÝMALBA s.v.=2370mm	
0.07	VÝTAHOVÁ ŠACHTA	3,24	BETONOVÁ MAZANINA	OMÍTKA, VÝMALBA	OMÍTKA, VÝMALBA	

Tabulka místností – objekt SO-01

Číslo	Jméno	Plocha [m²]	Podlaha	Stěny	Strop	Pozn.
0.10	SCHODIŠŤOVÝ PROSTOR	8,32	TERAZZO SCHODIŠŤOVÉ STUPNĚ	KERAMICKÝ SOKL, OMÍTKA, VÝMALBA	OMÍTKA, VÝMALBA,	
0.11	CHODBA	23,55	KERAMICKÁ DLAŽBA	KERAMICKÝ SOKL, OMÍTKA, VÝMALBA	OMÍTKA, s.v.=2850mm VÝMALBA, s.v.=2570mm	
0.12	VOLNÝ PROSTOR	5,69	KERAMICKÁ DLAŽBA	OMÍTKA, VÝMALBA	OMÍTKA, VÝMALBA, s.v.=~2000mm	
0.13	HRUBÁ PŘÍPRAVA ZELENINY	31,91	KERAMICKÁ DLAŽBA	KERAMICKÝ OBKLAD v=2020mm, OMÍTKA, VÝMALBA	OMÍTKA, s.v.=2850mm VÝMALBA, s.v.=2570mm	
0.14	VZT JEDNOTKA	42,61	BETONOVÁ MAZANINA	OMÍTKA, VÝMALBA	OMÍTKA, s.v.=2850mm VÝMALBA, s.v.=2570mm	
0.15	ŠATNA ŽENY	16,36	POVLAKOVÁ KRYTINA	SYSTÉMOVÁ SOKLOVÁ LIŠTA, OMÍTKA, VÝMALBA	PODHLED P3 s.v.=2400mm	
0.16	UMÝVÁRNA	10,18	KERAMICKÁ DLAŽBA	KERAMICKÝ OBKLAD v=2020mm, OMÍTKA, VÝMALBA	PODHLED P3 s.v.=2400mm	
0.17	SPRCHA	1,19	KERAMICKÁ DLAŽBA	KERAMICKÝ OBKLAD v=2020mm, OMÍTKA, VÝMALBA	PODHLED P3 s.v.=2400mm	
0.18	SPRCHA	1,03	KERAMICKÁ DLAŽBA	KERAMICKÝ OBKLAD v=2020mm, OMÍTKA, VÝMALBA	PODHLED P3 s.v.=2400mm	
0.19	WC ŽENY	1,47	KERAMICKÁ DLAŽBA	KERAMICKÝ OBKLAD v=2020mm, OMÍTKA, VÝMALBA	PODHLED P3 s.v.=2400mm	
0.20	WC ŽENY	1,47	KERAMICKÁ DLAŽBA	KERAMICKÝ OBKLAD v=2020mm, OMÍTKA, VÝMALBA	PODHLED P3 s.v.=2400mm	
0.21	ŠATNA MUŽI	17,03	POVLAKOVÁ KRYTINA	SYSTÉMOVÁ SOKLOVÁ LIŠTA, OMÍTKA, VÝMALBA	PODHLED P3 s.v.=2400mm	
0.22	UMÝVÁRNA, PISOÁRY	8,04	KERAMICKÁ DLAŽBA	KERAMICKÝ OBKLAD v=2020mm, OMÍTKA, VÝMALBA	PODHLED P3 s.v.=2400mm	
0.23	SPRCHA	1,00	KERAMICKÁ DLAŽBA	KERAMICKÝ OBKLAD v=2020mm, OMÍTKA, VÝMALBA	PODHLED P3 s.v.=2400mm	
0.24	SPRCHA	1,00	KERAMICKÁ DLAŽBA	KERAMICKÝ OBKLAD v=2020mm, OMÍTKA, VÝMALBA	PODHLED P3 s.v.=2400mm	
0.25	WC MUŽI	1,62	KERAMICKÁ DLAŽBA	KERAMICKÝ OBKLAD v=2020mm, OMÍTKA, VÝMALBA	PODHLED P3 s.v.=2400mm	
0.26	WC MUŽI	2,04	KERAMICKÁ DLAŽBA	KERAMICKÝ OBKLAD v=2020mm, OMÍTKA, VÝMALBA	PODHLED P3 s.v.=2400mm	
0.27	ÚKLIDOVÁ KOMORA	3,69	KERAMICKÁ DLAŽBA	KERAMICKÝ OBKLAD v=2020mm, OMÍTKA, VÝMALBA	OMÍTKA, s.v.=2850mm VÝMALBA, s.v.=2570mm	
0.28	TECHNICKÁ MÍSTNOST VZT	84,26	EPOXIDOVÁ STĚRKA	OMÍTKA, VÝMALBA	OMÍTKA, s.v.=2850mm VÝMALBA, s.v.=2570mm	
0.29	REZERVA	21,02	EPOXIDOVÁ STĚRKA	OMÍTKA, VÝMALBA	OMÍTKA, s.v.=2850mm VÝMALBA, s.v.=2570mm	
0.30	CHODBA	86,50	KERAMICKÁ DLAŽBA	KERAMICKÝ SOKL, OMÍTKA, VÝMALBA	OMÍTKA, s.v.=2850mm VÝMALBA, s.v.=2570mm	
0.31	SUCHÝ SKLAD	31,62	KERAMICKÁ DLAŽBA	KERAMICKÝ SOKL, OMÍTKA, VÝMALBA	OMÍTKA, s.v.=2850mm VÝMALBA, s.v.=2570mm	
0.32	SKLAD OBALŮ	8,28	KERAMICKÁ DLAŽBA	KERAMICKÝ SOKL, OMÍTKA, VÝMALBA	OMÍTKA, s.v.=2850mm VÝMALBA, s.v.=2570mm	
0.33	SKLAD KONZERV	13,77	KERAMICKÁ DLAŽBA	KERAMICKÝ SOKL, OMÍTKA, VÝMALBA	OMÍTKA, s.v.=2850mm VÝMALBA, s.v.=2570mm	
0.34	SKLAD MLÉČNÝCH VÝROBKŮ	10,06	SYSTÉMOVÁ PODLAHA V RÁMCI CHLAZENÉHO BOXU	SYSTÉMOVÉ PANELY CHLADÍCÍHO BOXU	SYSTÉMOVÝ STROP CHLADÍCÍHO BOXU	
0.35	CHODBA	16,02	KERAMICKÁ DLAŽBA	KERAMICKÝ SOKL, OMÍTKA, VÝMALBA	OMÍTKA, s.v.=2850mm VÝMALBA, s.v.=2570mm	
0.36	SKLAD INVENTÁŘE	9,79	KERAMICKÁ DLAŽBA	KERAMICKÝ SOKL, OMÍTKA, VÝMALBA	OMÍTKA, s.v.=2850mm VÝMALBA, s.v.=2570mm	
0.37	CHLAZENÝ A MRAŽENÝ BOX NA MASO	9,50	SYSTÉMOVÁ PODLAHA V RÁMCI CHLAZENÉHO BOXU	SYSTÉMOVÉ PANELY CHLADÍCÍHO BOXU	SYSTÉMOVÝ STROP CHLADÍCÍHO BOXU	
0.38	CHLAZENÝ A MRAŽENÝ BOX NA MASO	8,19	SYSTÉMOVÁ PODLAHA V RÁMCI CHLAZENÉHO BOXU	SYSTÉMOVÉ PANELY CHLADÍCÍHO BOXU	SYSTÉMOVÝ STROP CHLADÍCÍHO BOXU	
0.39	SKLAD CHEMIE	2,82	KERAMICKÁ DLAŽBA	KERAMICKÝ OBKLAD v=2020mm, OMÍTKA, VÝMALBA	OMÍTKA, s.v.=2850mm VÝMALBA, s.v.=2570mm	
0.40	VÝTAHOVÁ ŠACHTA	3,54	BETONOVÁ MAZANINA	OMÍTKA, VÝMALBA	OMÍTKA, VÝMALBA	
0.41	CHODNÍK	16,10	ZÁMKOVÁ DLAŽBA			
0.42	CHLAZENÝ A MRAŽENÝ BOX NA ZELENINU	2,84	SYSTÉMOVÁ PODLAHA V RÁMCI CHLAZENÉHO BOXU	SYSTÉMOVÉ PANELY CHLADÍCÍHO BOXU	SYSTÉMOVÝ STROP CHLADÍCÍHO BOXU	
0.43	CHLAZENÝ A MRAŽENÝ BOX NA ZELENINU	5,0	SYSTÉMOVÁ PODLAHA V RÁMCI CHLAZENÉHO BOXU	SYSTÉMOVÉ PANELY CHLADÍCÍHO BOXU	SYSTÉMOVÝ STROP CHLADÍCÍHO BOXU	
0.44	ÚKLIDOVÁ KOMORA	1,61	KERAMICKÁ DLAŽBA	KERAMICKÝ OBKLAD v=2020mm, OMÍTKA, VÝMALBA	OMÍTKA, VÝMALBA, s.v.=2600mm	

LEGENDA :

- TOPNÁ VODA OTOPNÁ TĚLESA – PŘÍVOD (Cu POTRUBÍ)
- TOPNÁ VODA OTOPNÁ TĚLESA – ZPĚTNÉ (Cu POTRUBÍ)
- TOPNÁ VODA ZÁSOBNÍK TV – PŘÍVOD (Cu POTRUBÍ)
- TOPNÁ VODA ZÁSOBNÍK TV – ZPĚTNÉ (Cu POTRUBÍ)
- TOPNÁ VODA VZT – PŘÍVOD (Cu POTRUBÍ)
- TOPNÁ VODA VZT – ZPĚTNÉ (Cu POTRUBÍ)
- HLAVNÍ PŘÍVOD CZT Z CENTRÁLNÍ KOTELNY 2x PŘEDIZOLOVANÉ OCELOVÉ POTRUBÍ DN100, 1.IZOL.TŘÍDA
- TOPNÁ VODA – HLAVNÍ PŘÍVOD K PODRUŽNÝM ROZDĚLOVAČŮM+SBĚRAČŮM JEDNOTLIVÝCH OBJEKTŮ
- TOPNÁ VODA – HLAVNÍ ZPĚTNÉ K PODRUŽNÝM ROZDĚLOVAČŮM+SBĚRAČŮM JEDNOTLIVÝCH OBJEKTŮ
- STÁVAJÍCÍ PONECHÁVANÁ TOPNÁ VODA – PŘÍVOD (UHLÍK.OCEL POTRUBÍ)
- STÁVAJÍCÍ PONECHÁVANÁ TOPNÁ VODA – ZPĚTNÉ (UHLÍK.OCEL POTRUBÍ)
- DESKOVÉ OTOPNÉ TĚLESO TYPU VK SE SPODNÍM KRAJNÍM PŘIPOJENÍM ROHOVÉ ŠROUBENÍ PRO TĚLESA VK TERMOSTATICKÁ HLAVICE, VYPOUŠTĚCÍ VENTIL TĚLESO ZAVĚSIT NA ZEĎ, PŘÍVOD ZE STĚNY
- DESKOVÉ OTOPNÉ TĚLESO KLASIK S BOČNÍM PŘIPOJENÍM TERMOSTATICKÝ VENTIL PŘÍMÝ, PŘÍMÉ ŠROUBENÍ TERMOSTATICKÁ HLAVICE, VYPOUŠTĚCÍ VENTIL TĚLESO ZAVĚSIT NA ZEĎ
- STÁVAJÍCÍ ČLÁNKOVÉ OTOPNÉ TĚLESO – PONECHÁVANÉ

POZNÁMKA

- TEPLOTA TOPNÉ VODY – OTOPNÁ TĚLESA – 65/50°C
- TEPLOTA TOPNÉ VODY – VZT – 70/50°C
- VENKOVNÍ VÝPOČTOVÁ TEPLOTA -12°C
- VNITŘNÍ VÝPOČTOVÉ TEPLOTY DLE ČSN EN 12831
- OBVODOVÉ KONSTRUKCE MUSÍ SPLŇOVAT POŽADAVKY ČSN 73 0540–2:2011
- VEŠKERÉ ROZVODY ÚT VČETNĚ KOLEN, ODBOČEK, REDUKCÍ A ARMATUR BUDOU OPATŘENY IZOLACÍ DLE VYHLÁŠKY 193/2007Sb

! ROZVODY VEDENÉ V TEPELNÉ IZOLACI V RÁMCI SKLADBY PODLAHY BUDOU IZOLOVÁNY IZOLACÍ TL. 25MM.

ROZVODY VYTÁPĚNÍ BUDOU OPATŘENY TRUBNÍ IZOLACÍ

tl. 30 mm – PRO POTRUBÍ d22 mm

tl. 40 mm – PRO POTRUBÍ d28 mm

tl. 50 mm – PRO POTRUBÍ d35, 42, 54 mm

- ROZVODY BUDOU VEDENY V PODLAZE, DRÁŽKÁCH VE ZDI, PO STĚNĚ A POD STROPEM
- OTOPNÁ TĚLESA BUDOU OPATŘENA TERMOSTATICKÝMI HLAVICEMI, VE VEŘEJNĚ PŘÍSTUPNÝCH PROSTORÁCH PAK V PROVEDENÍ ANTIVANDAL
- VEŠKERÉ PROSTUPY ZDIVEM V CHRÁNIČCE (VČETNĚ IZOLACE)
- TĚLESA BUDOU PŘIPOJENA ZE ZDI, PŘÍPADNĚ VOLNĚ Z BOKU
- PŘIPOJOVACÍ POTRUBÍ K OTOPNÝM TĚLESŮM V DIMENZI øCu15x1,0
- DODÁVKY JEDNOTLIVÝCH ČÁSTI STAVBY JE TŘEBA DŮSLEDNĚ VZÁJEMNĚ PRŮBĚŽNĚ KOORDINOVAT S OHLEDEM NA POSTUPY PROVÁDĚNÍ A SPOLEČNÉ TRASY ROZVODŮ
- PŘI REALIZACI STAVBY BUDOU DODRŽENY PLATNÉ ČSN A MONTÁŽNÍ NÁVODY VÝROBCŮ DODÁVANÝCH MATERIÁLŮ
- ZAREGULOVÁNÍ (HYDRAULICKÉ VYVÁŽENÍ) A NASTAVENÍ VENTILŮ OTOPNÝCH TĚLES BUDE PROVEDENO AŽ NA ZÁKLADĚ SKUTEČNÉHO PROVEDENÍ ROZVODŮ VYTÁPĚNÍ.
- VOLNĚ VEDENÉ Cu POTRUBÍ BUDE OPATŘENO OCHRANNÝM NÁTĚREM BÍLÉ BARVY.

PBŘ – PROSTUPY PBŘ

PROSTUPY V POŽÁRNĚ DĚLICÍCH KONSTRUKCÍCH (STĚNÁCH A STROPECH) BUDOU PROVEDENY CERTIFIKOVANÝM ZPŮSOBEM DLE ČL. 11.1 ČSN 730802, ČL. 6.2 ČSN 730810 A ČL. 4.2 ČSN 730872 OPRÁVNĚNOU FIRMOU, KTERÁ PŘEDLOŽÍ KE KOLAUDACI PATŘIČNÉ DOKLADY DLE VYHL. Č. 246/01 SB. O SPLNĚNÍ POŽADOVANÝCH VLASTNOSTÍ UTĚSNĚNÍ PROSTUPŮ (PŘEDEVŠÍM POŽÁRNÍ ODOLNOSTI). PŘI POUŽITÍ MANŽET, TMELŮ APOD. JEJICH POŽÁRNÍ ODOLNOST JE URČENA POŽADOVANOU ODOLNOSTÍ POŽÁRNĚ DĚLICÍ KONSTRUKCE A ZA POSTAČUJÍCÍ SE POVAŽUJE ODOLNOST DO 90 MINUT.

PŘI PROSTUPU VÍCE POTRUBÍ PODLE ČL. 6.2.2 ODST. A) A B) ČSN 730810 A JSOU VĚTŠÍHO SVĚTLÉHO PRŮŘEZU NEŽ 2000 MM2, PŘIČEMŽ JEJICH VZÁJEMNÁ OSOVÁ VZDÁLENOST JE MENŠÍ NEŽ 300 MM, MUSÍ BÝT VŠECHNA TATO POTRUBÍ UTĚSNĚNA MANŽETAMI PODLE ČL. 7.5.8 ČSN EN 13501–2:2008. KE KAŽDÉMU PROTIPOŽÁRNÍMU PROSTUPU BUDE VYLEPEN IDENTIFIKAČNÍ ŠTÍTEK

STÁVAJÍCÍ OTOPNÁ TĚLESA V ŘEŠENÝCH PROSTORÁCH BUDOU DEMONTOVÁNA VČETNĚ VEŠKERÝCH ROZVODŮ VYTÁPĚNÍ

ROZVODY A OTOPNÁ TĚLESA PRO REKONSTRUOVANOU VÝDEJNU S JÍDELNOU ZŮSTANOU ZACHOVÁNA

PŘI PROVÁDĚNÍ STAVBY REALIZAČNÍ FIRMA ZAJISTÍ PŘESNÉ MAPOVÁNÍ VNITŘNÍCH ROZVODŮ VYTÁPĚNÍ.
VEŠKERÉ INSTALACE KOLIDUJÍCÍ SE STAVEBNÍMI ÚPRAVAMI MOHOU BÝT ODSTRANĚNY, AŽ PO PROVĚŘENÍ JEJICH VYUŽITÍ REALIZAČNÍ FIRMOU. V PŘÍPADĚ POTŘEBY REALIZAČNÍ FIRMA, PO ODSOUHLASENÍ TECHNICKÝM DOZOREM STAVBY, ZAJISTÍ PŘELOŽENÍ FUNKČNÍHO VEDENÍ KOLIDUJÍCÍHO SE STAVBOU.

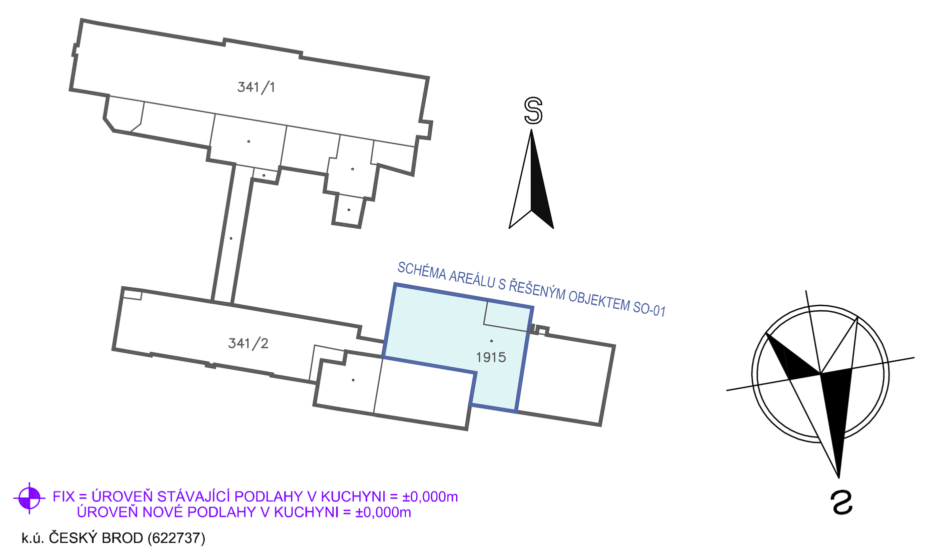

FIX = ÚROVEŇ STÁVAJÍCÍ PODLAHY V KUCHYNI = ±0,000m
ÚROVEŇ NOVÉ PODLAHY V KUCHYNI = ±0,000m

k.ú. ČESKÝ BROD (622737)

Číslo	Datum	Popis změn			
0	06/2018	PRVNÍ VYDÁNÍ	ING.RATAJ	ING.RYBÁŘ	ING.RYBÁŘ
ČÍSLO	DATUM	POPIS ZMĚN	VYPRACOVAL	ZODP. PROJEKTANT	AUTOR

INVESTOR: Město Český Brod, náměstí Husovo 70, 282 01 Český Brod		PROJEKTANT ČÁSTI: PC PROJEKT CENTRUM NOVA s.r.o.		GENERÁLNÍ PROJEKTANT: PC PROJEKT CENTRUM NOVA s.r.o.	
MÍSTO STAVBY:	ČESKÝ BROD	VYPRACOVAL:	ING.RATAJ	AUTOR:	ING.RYBÁŘ
STAVEBNÍ ÚŘAD:	ČESKÝ BROD	ZODP.PROJEKTANT:	ING.RYBÁŘ	ARCH. NÁVRH:	PC NOVA s.r.o.
NÁZEV AKCE: AREÁL NEMOCNICE V ČESKÉM BRODĚ - OPRAVA A STAVEBNÍ ÚPRAVY GASTRO PROVOZU V č.p.1099				FORMÁT:	12xA4
				DATUM:	06/2018
				STUPEŇ PD:	DŮR+DSP+DPS
				Č. ZAKÁZKY:	18–029
OBJEKT: SO-01: Oprava gastro provozu		ČÁST: D.1.4 Technika prostředí staveb a) Zařízení pro vytápění staveb		MĚŘÍTKO:	1:50
				SOUBOR:	
OBSAH: PŮDORYS 1.PP - UT				Č.VÝKRESU: 1.4.1.3.01	Č. PARÉ

DOKUMENTACI LZE POUŽÍVAT POUZE VE SMYSLU PŘÍSLUŠNÉ SMLOUVY O DÍLO. VÝKRES ČI JEHO ČÁST MŮŽE BÝT KOPÍROVÁN NEBO JINÝM ZPŮSOBEM ROZŠIŘOVÁN POUZE PO PŘEDCHOZÍM SOUHLASU AUTORA