

LEGENDA:

- TOPNÁ VODA OTOPIVA TELESÁ – PŘÍVOD (ČU. POTRUBÍ)
 TOPNÁ VODA OTOPIVA TELESÁ – ZPĚTNÉ (ČU. POTRUBÍ)
 TOPNÁ VODA ZASOBNIK TV – PŘÍVOD (ČU. POTRUBÍ)
 TOPNÁ VODA ZASOBNIK TV – ZPĚTNÉ (ČU. POTRUBÍ)
 TOPNÁ VODA VZT – PŘÍVOD (ČU. POTRUBÍ)
 TOPNÁ VODA VZT – ZPĚTNÉ (ČU. POTRUBÍ)
 HLAVNÍ PŘÍVOD ČZT Z CENTRÁLNÍ KOTELNY
 2. PŘEDZOBLOVÉ OCELOVÉ POTRUBÍ UNIVO, 1.2LO. TRÁVA

STÁVAJÍCÍ PONECHÁVANÁ TOPNÁ VODA – PŘÍVOD (UHLÍK.OCEĽ POTRUBÍ)
STÁVAJÍCÍ PONECHÁVANÁ TOPNÁ VODA – ZPĚTNÉ (UHLÍK.OCEĽ POTRUBÍ)
DESKOVÉ OTOPNÉ TĚLESO TYPU VK SE SPODNÍM KRAJNÍM PŘIPOJENÍM

ROHUVÉ SKROUBENÍ PRO JELESA VK
TERMOSTATICKÁ HLAVICE VYPOUŠTĚČI VENTILU

TĚLESO ZAVĚSIT NA ZED, PŘIVOD ZE STĚNY

DESKOVÉ OTOPNÉ TĚLESO KLASIK S BOČNÍM PŘIPOJENÍM

TERMOSTATICKÝ VENTIL THERMOTIME SROUŠENÍ
TERMOSTATICKÁ HLAVICE, VYPOUŠTĚČ VENTIL

TELESO ZAVESIT NA ZED

POZNÁMKA

- [illegible]


pař - PROSTUPY

[illegible]

PODLE ČL. 7.5.8 ČSN EN 13501-2:2008. KE KAŽDÉMU PROTIPOŽÁRNÍMU PROSTUPU BUDE VLEPEN IDENTIFIKAČNÍ ŠÍTEK


OSTÁVÁJÍCÍ OTOPNÁ TĚLSA V ŘEŠENÝCH PROSTORÁCH BUDOU DEMONTOVÁNA VČETNĚ VŠEKÝCH ROZVODŮ VYTÁPĚNÍ
ROZVOZOVÝ A OTOPNÁ TĚLSA PRO REKONSTRUOVANOU VÝDEJINU S JEDNOU ZÚSTANOU ZACHOVÁNA

PŘI PROVÁDĚNÍ STAVBY REALIZUJÍ FIRM A ZAJISTÍ PŘENOS ÚPRAV VNUTRNÍCH ROZVODŮ VYTÁPĚNÍ.
VŠEHRNĚ INSTALACE KOLIDUJÍCÍ SE STAVEBNÍMI ÚPRAVAMI MOHOU BÝT OSTRANĚNÝ, AŽ PO PROVĚŘENÍ
JEJICH VYUŽITÍ REALIZACÍ FIRMOU. V PŘÍPADĚ POTŘEBY REALIZACE FIRM A PO ODSOJUHLENÍ TECHNICKÝM DOZREM STAVBY,
ZAJISTÍ PŘI OŽENÍ FUNKČNÍHO VJEFEN KOLÍ LICHOU SE STAVBOU!

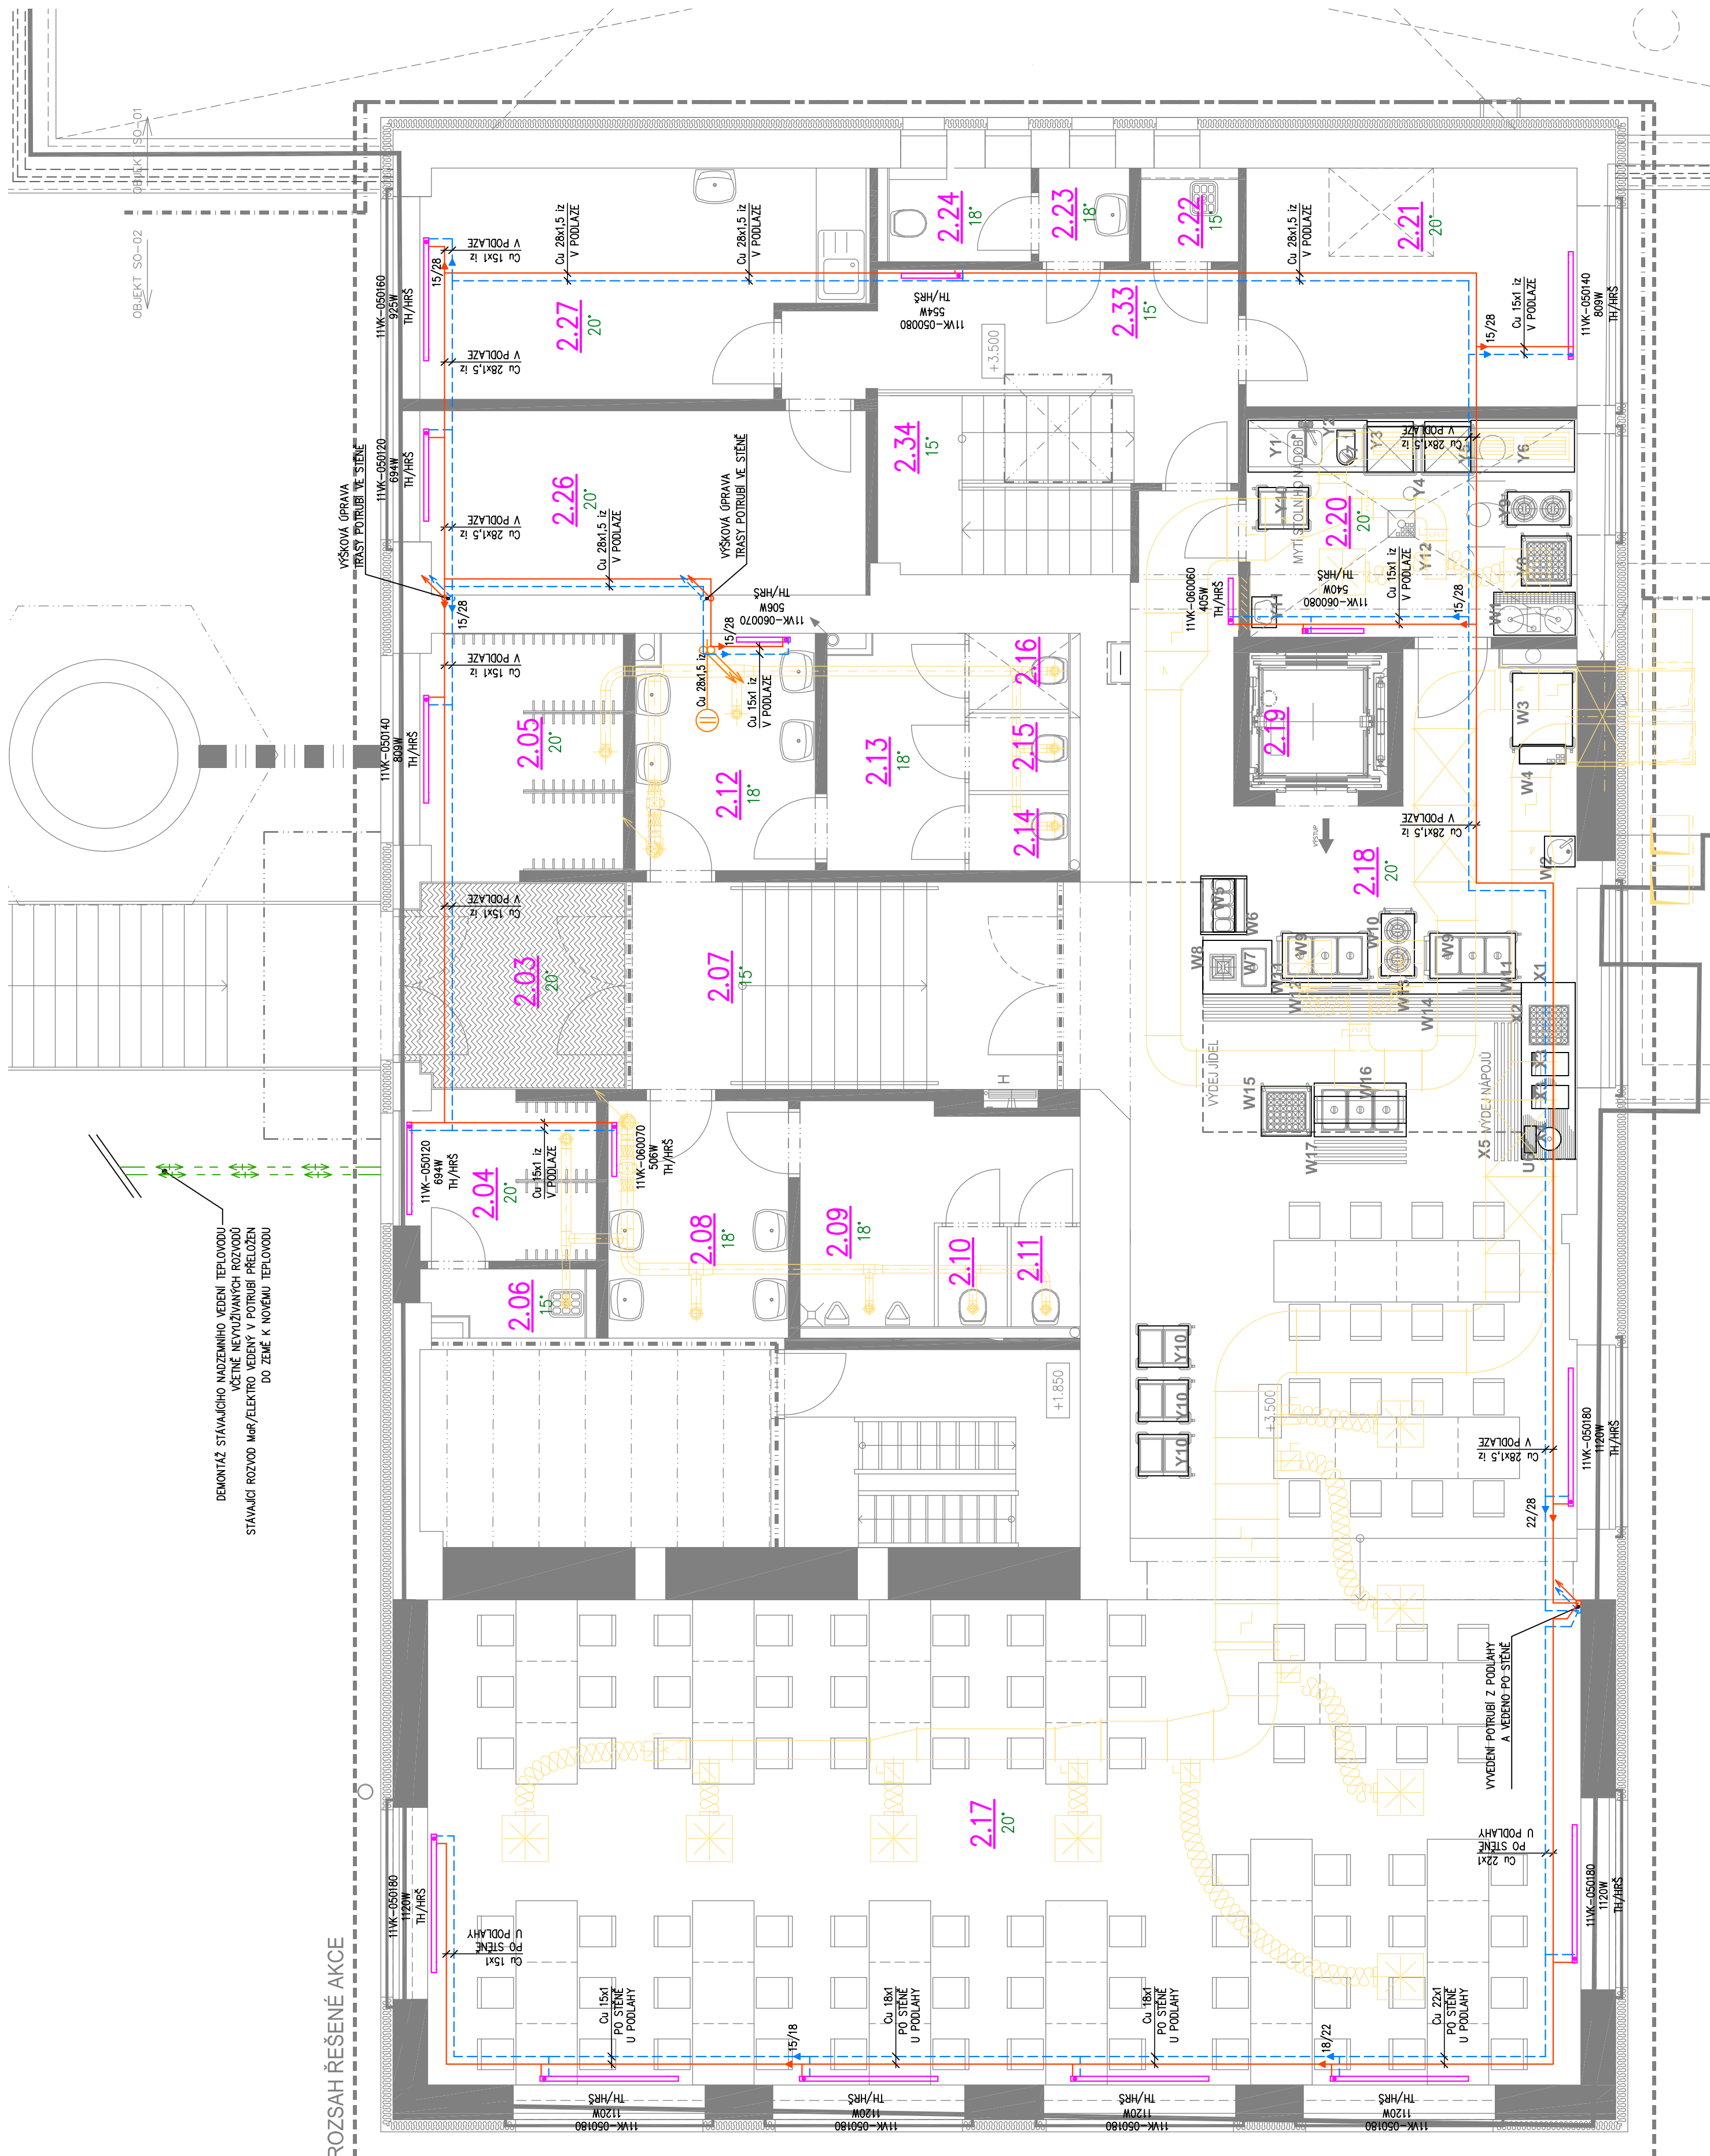


Tabulka místností – objekt S0-02

Číslo	Jméno	Plocha [m ²]	Podlaha	Stěny	Strop	Pozn.
01	ROZVOJÁ ŠESTÝ PROSTOR	13,17	POKALOVÁ ŠESTÁ	OMITKA, OMITKA	OMITKA	
02	CHOZOVÁ ŠIROKÝ PROSTOR	11,88	POKALOVÁ ŠIRINÁ	OMITKA, SOKOLICA ŠIRINÁ	OMITKA, VYMÁLEBA	
03	CHOZOVÁ	11,88	POKALOVÁ ŠIRINÁ	OMITKA, SOKOLICA ŠIRINÁ	OMITKA, VYMÁLEBA	
2.01	ZADVEŘ	7,76	OSTROŽNÁ	OMITKA, SOKOLICA ŠIRINÁ	OMITKA, VYMÁLEBA	
2.02	SATINA	4,96	KERAMICKÁ LAŽBA	KERAMICKÝ SOŠL = 60mm, KERAMICKÉ PLOŠTVOVÉ PLOŠTVO	POKALOVÝ P1 s.v. = 3000mm	
2.03	SATINA	8,27	KERAMICKÁ LAŽBA	KERAMICKÝ SOŠL = 60mm, KERAMICKÉ PLOŠTVOVÉ PLOŠTVO	POKALOVÝ P1 s.v. = 3000mm	
2.04	SATINA	8,27	KERAMICKÁ LAŽBA	KERAMICKÝ SOŠL = 60mm, KERAMICKÉ PLOŠTVOVÉ PLOŠTVO	POKALOVÝ P1 s.v. = 3000mm	
2.05	UČIDLOVÁ KOMORA	2,07	KERAMICKÁ LAŽBA	OMITKA, VYMÁLEBA	POKALOVÝ P1 s.v. = 3000mm	
2.06	CHOZOVÁ ŠIROKÝ PROSTOR	15,33	KERAMICKÁ LAŽBA	KERAMICKÝ SOŠL = 60mm, KERAMICKÉ PLOŠTVOVÉ PLOŠTVO	POKALOVÝ P1 s.v. = 3000mm	
2.07	CHOZOVÁ ŠIROKÝ PROSTOR	15,33	KERAMICKÁ LAŽBA	KERAMICKÝ SOŠL = 60mm, KERAMICKÉ PLOŠTVOVÉ PLOŠTVO	POKALOVÝ P1 s.v. = 3000mm	
2.08	UMÝVÁRNA MÍŽI	7,26	POKALOVÁ ŠIRINÁ	SYSTÉMOVÝ FASOV = 38mm, KERAMICKÝ OBKLAD	POKALOVÝ P1 s.v. = 3000mm	
2.09	PÍSAŘSKÝ MÍŽI	8,55	POKALOVÁ ŠIRINÁ	SYSTÉMOVÝ FASOV = 38mm, KERAMICKÝ OBKLAD	POKALOVÝ P1 s.v. = 3000mm	
2.10	WC MÍŽI	1,34	POKALOVÁ ŠIRINÁ	SYSTÉMOVÝ FASOV = 38mm, KERAMICKÝ OBKLAD	POKALOVÝ P1 s.v. = 3000mm	
2.11	WC MÍŽI	1,34	POKALOVÁ ŠIRINÁ	SYSTÉMOVÝ FASOV = 38mm, KERAMICKÝ OBKLAD	POKALOVÝ P1 s.v. = 3000mm	
2.12	UMÝVÁRNA ŽENY	7,26	POKALOVÁ ŠIRINÁ	SYSTÉMOVÝ FASOV = 38mm, KERAMICKÝ OBKLAD	POKALOVÝ P1 s.v. = 3000mm	
2.13	PŘEDSÍN WC ŽENY	5,67	POKALOVÁ ŠIRINÁ	SYSTÉMOVÝ FASOV = 38mm, KERAMICKÝ OBKLAD	POKALOVÝ P1 s.v. = 3000mm	
2.14	WC ŽENY	1,47	POKALOVÁ ŠIRINÁ	SYSTÉMOVÝ FASOV = 38mm, KERAMICKÝ OBKLAD	POKALOVÝ P1 s.v. = 3000mm	
2.15	WC ŽENY	1,50	POKALOVÁ ŠIRINÁ	SYSTÉMOVÝ FASOV = 38mm, KERAMICKÝ OBKLAD	POKALOVÝ P1 s.v. = 3000mm	
2.16	WC ŽENY	1,47	POKALOVÁ ŠIRINÁ	SYSTÉMOVÝ FASOV = 38mm, KERAMICKÝ OBKLAD	POKALOVÝ P1 s.v. = 3000mm	
2.17	JÍDELNA	13,00	POKALOVÁ ŠIRINÁ	OMITKA, VYMÁLEBA	POKALOVÝ P1 s.v. = 3000mm	
2.18	VÝDEJ JÍDEL	32,09	POKALOVÁ ŠIRINÁ	SYSTÉMOVÝ FASOV = 38mm, KERAMICKÝ OBKLAD	POKALOVÝ P1 s.v. = 3000mm	
2.19	VÝDEJ VÝCHOVÁ ŠACHTA	12,28	BELOVÝ MŮR	OMITKA, VYMÁLEBA	POKALOVÝ P1 s.v. = 3000mm	
2.20	MÝTÍ STOLNÍHO NÁBYTKU	32,24	POKALOVÁ ŠIRINÁ	SYSTÉMOVÝ FASOV = 38mm, KERAMICKÝ OBKLAD	POKALOVÝ P1 s.v. = 3000mm	
2.21	KANCELÁŘ	13,40	POKALOVÁ ŠIRINÁ	SYSTÉMOVÝ FASOV = 38mm, KERAMICKÝ OBKLAD	POKALOVÝ P1 s.v. = 3000mm	
2.22	UČIDLOVÁ KOMORA	1,68	KERAMICKÁ LAŽBA	KERAMICKÝ SOŠL = 60mm, KERAMICKÉ PLOŠTVOVÉ PLOŠTVO	POKALOVÝ P1 s.v. = 3000mm	
2.23	PŘEDSÍN WC	1,98	KERAMICKÁ LAŽBA	KERAMICKÝ SOŠL = 60mm, KERAMICKÉ PLOŠTVOVÉ PLOŠTVO	POKALOVÝ P1 s.v. = 3000mm	
2.24	WC	2,44	KERAMICKÁ LAŽBA	KERAMICKÝ SOŠL = 60mm, KERAMICKÉ PLOŠTVOVÉ PLOŠTVO	POKALOVÝ P1 s.v. = 3000mm	
2.25	CHOZBA	1,65	KERAMICKÁ LAŽBA	KERAMICKÝ SOŠL = 60mm, KERAMICKÉ PLOŠTVOVÉ PLOŠTVO	POKALOVÝ P1 s.v. = 3000mm	
2.26	KANCELÁŘ	13,84	POKALOVÁ ŠIRINÁ	SYSTÉMOVÝ FASOV = 38mm, KERAMICKÝ OBKLAD	POKALOVÝ P1 s.v. = 3000mm	
2.27	DEJNÍ MÍSTNOST	16,25	POKALOVÁ ŠIRINÁ	SYSTÉMOVÝ FASOV = 38mm, KERAMICKÝ OBKLAD	POKALOVÝ P1 s.v. = 3000mm	
2.28	NEOBŠAZENÝ	9,29	POKALOVÁ ŠIRINÁ	SYSTÉMOVÝ FASOV = 38mm, KERAMICKÝ OBKLAD	POKALOVÝ P1 s.v. = 3000mm	
2.29	NEOBŠAZENÝ	9,29	POKALOVÁ ŠIRINÁ	SYSTÉMOVÝ FASOV = 38mm, KERAMICKÝ OBKLAD	POKALOVÝ P1 s.v. = 3000mm	
2.30	NEOBŠAZENÝ	9,29	POKALOVÁ ŠIRINÁ	SYSTÉMOVÝ FASOV = 38mm, KERAMICKÝ OBKLAD	POKALOVÝ P1 s.v. = 3000mm	
2.31	NEOBŠAZENÝ	9,29	POKALOVÁ ŠIRINÁ	SYSTÉMOVÝ FASOV = 38mm, KERAMICKÝ OBKLAD	POKALOVÝ P1 s.v. = 3000mm	
2.32	NEOBŠAZENÝ	9,29	POKALOVÁ ŠIRINÁ	SYSTÉMOVÝ FASOV = 38mm, KERAMICKÝ OBKLAD	POKALOVÝ P1 s.v. = 3000mm	
2.33	CHOZBA	9,62	KERAMICKÁ LAŽBA	KERAMICKÝ SOŠL = 60mm, KERAMICKÉ PLOŠTVOVÉ PLOŠTVO	POKALOVÝ P1 s.v. = 3000mm	
2.34	CHOZOVÝ ŠIROKÝ PROSTOR	7,74	TRAPIZOVÝ ŠIROKÝ PROSTOR	KERAMICKÝ SOŠL = 60mm, KERAMICKÉ PLOŠTVOVÉ PLOŠTVO	POKALOVÝ P1 s.v. = 3000mm	
2.35	VENKOVNÍ CHOZOVÝ ŠIROKÝ PROSTOR	13,50	TRAPIZOVÝ ŠIROKÝ PROSTOR	KERAMICKÝ SOŠL = 60mm, KERAMICKÉ PLOŠTVOVÉ PLOŠTVO	POKALOVÝ P1 s.v. = 3000mm	

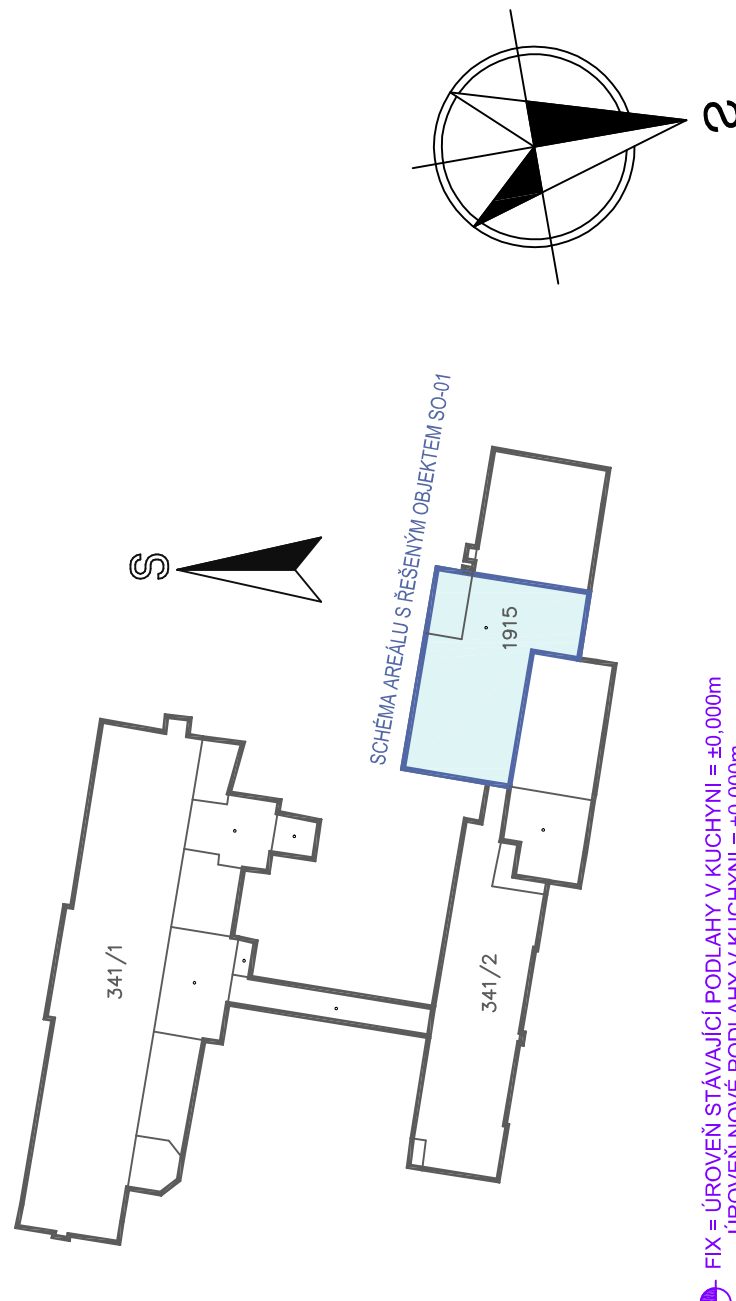

FIX = ÚROVEŇ STÁVAJÍCÍ PODLAHY V KUCHYNI = $\pm 0,000\text{m}$
 ÚROVEŇ NOVÉ PODLAHY V KUCHYNI = $\pm 0,000\text{m}$

[illegible]

<div><div><div><div><div><div><div></div></div><div><div><div><div></div></div></div></div><div><div><div><div></div></div></div></div><div><div><div><div></div></div></div></div><div><div><div><div></div></div></div></div></div></div><div><div><div><div></div></div></div></div><div><div><div><div></div></div></div></div><div><div><div><div></div></div></div></div></div></div><div><div><div><div></div></div></div></div><div><div><div><div></div></div></div></div><div><div><div><div></div></div></div></div></div> <div><div><div><div></div></div></div></div> <div><div><div><div></div></div></div></div> <div><div><div><div></div></</div></div></div>	
---	--

DOKUMENTACI LZE POUŽÍVAT POUZE VE SMYSLU PŘÍSLUŠNÉ SMLOUVY O DÍLO. VÝKRES ČI JEHO ČÁST MUŽE BÝT KOPIOVÁN NEBO JINÝM PŮSOBEM ROZŠÍŘOVÁN POUZE PO PŘEDCHOZÍM SOUHLASU AUTORA