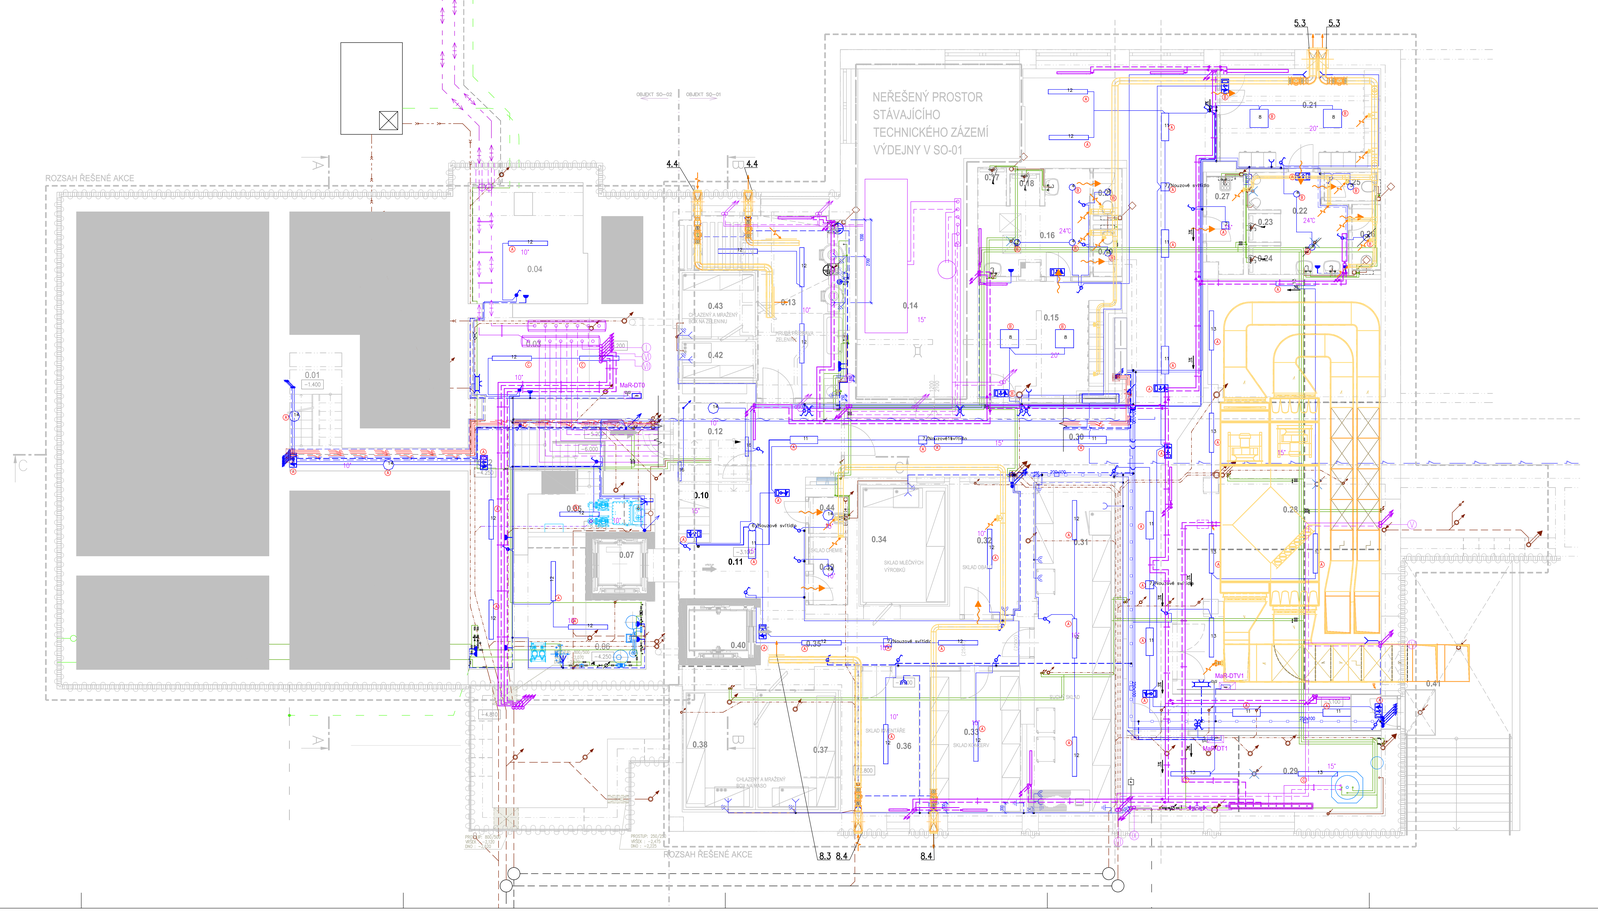
NEŘEŠENÝ PROSTOR
STÁVAJÍCÍHO
TECHNICKÉHO ZÁZEMÍ
VÝDEJNY V SO-01
ROZSAH ŘEŠENÉ AKCE
ROZSAH ŘEŠENÉ AKCE
OBJEKT SO-02
OBJEKT SO-01
Multi-DTV1
Multi-DTV1
Multi-DTV1
Multi-DTO1
Multi-DTO1
Multi-DTO