



ROZVADEČ RK  
ZAPÍŠTĚNÁ ROZVADEČOVÁ SKŘÍŇ  
PROSTOROVÝ ROZMĚR: 300x600 mm  
HĚŘIDLO: 400 mm  
3x400V/230V/50Hz

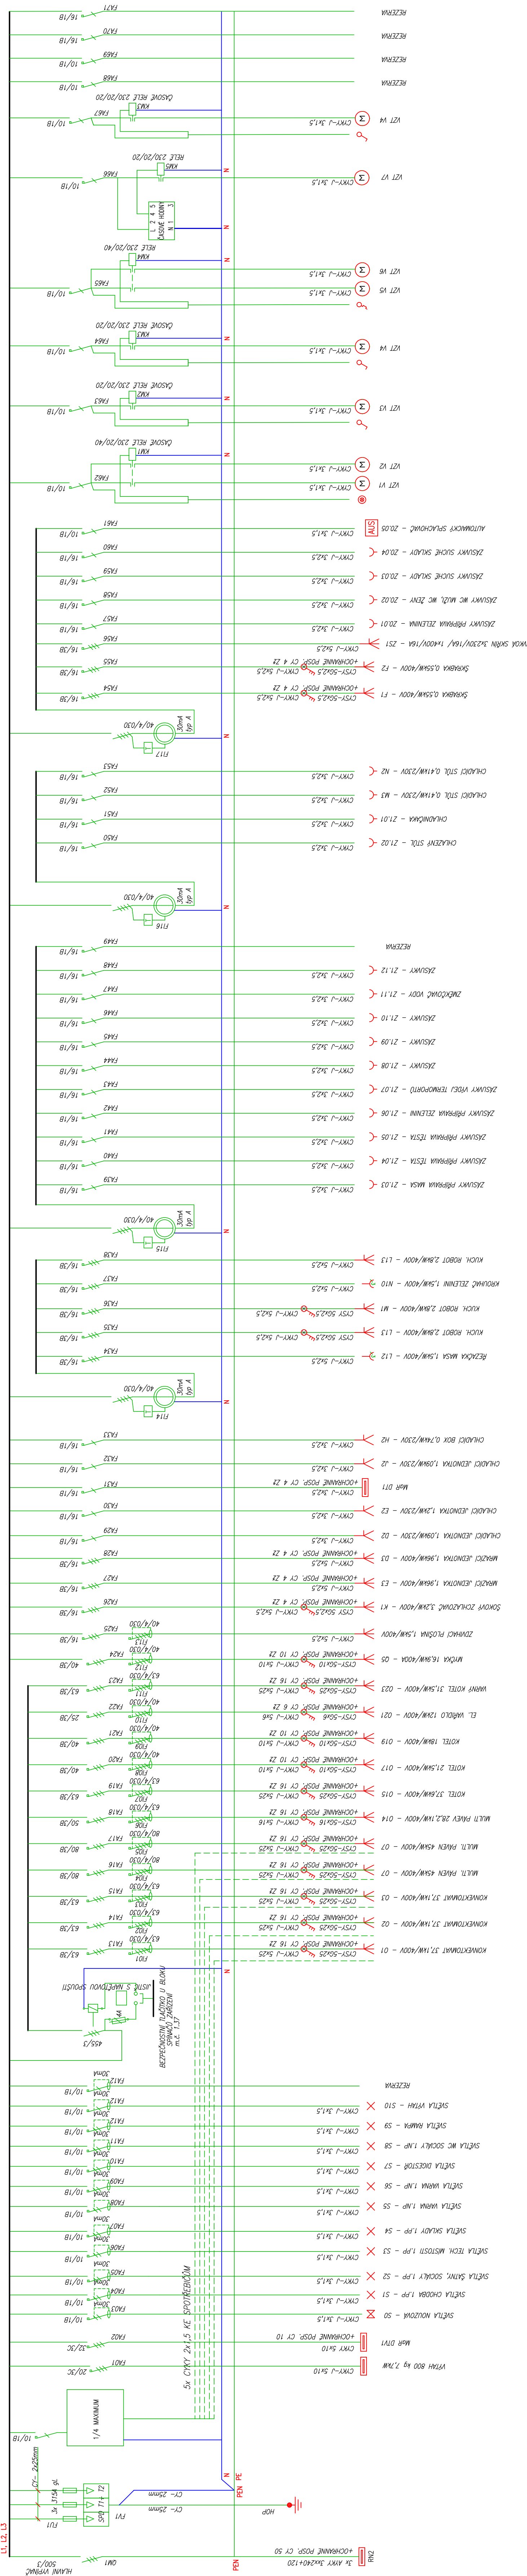

POZNÁMKA:  
ZARÍZENÍ, KTERÁ BUDOU V PŘÍPADĚ PŘEKROČENÍ MAXIMÁLNÍ HODNOTY JISTICE ODPINÁNA  
BUDOU UPŘESNĚNA INVESTOŘEM PŘÍMO NA STAVBĚ

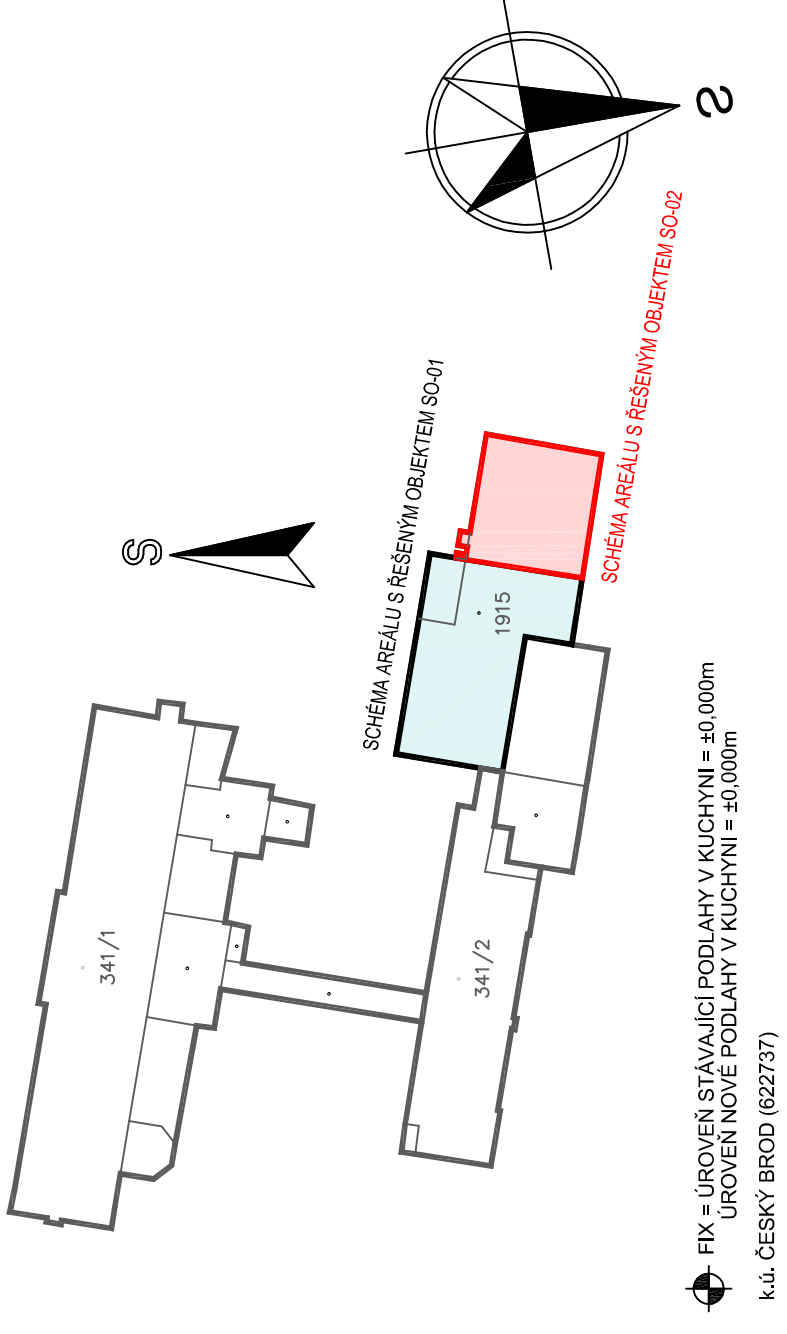

|       |         |              |            |                  |           |
|-------|---------|--------------|------------|------------------|-----------|
| 0     | 03/2018 | PRVNÍ VYDÁNÍ | DAVID      | ING.RYBÁŘ        | ING.RYBÁŘ |
| ČÍSLO | DATUM   | POPIS ZMĚN   | VYPRACOVAL | ZODP. PROJEKTANT | AUTOR     |

|                |  |                  |                                   |                  |                                   |
|----------------|--|------------------|-----------------------------------|------------------|-----------------------------------|
| INVESTOR:      | Město Český Brod<br>náměstí Husova 70<br>282 01 Český Brod   | PROJEKČNÍ ÚSTAV: | PC PROJEKT CENTRUM<br>www.pccb.cz | OBECNÁ PROJEKCE: | PC PROJEKT CENTRUM<br>www.pccb.cz |
| MÍSTO STAVBY:  | ČESKÝ BROD   | VYPRACOVAL:      | DAVID                             | AUTOR:           | ING.RYBÁŘ                         |
| STAVEBNÍ ÚŘAD: | ČESKÝ BROD   | ZODP.PROJEKTANT: | ING.RYBÁŘ                         | ARCH. NÁVRH:     | PC NOVA s.r.o.                    |
| NÁZEV AKCE:    | AREÁL NEMOCNICE V ČESKÉM BRODĚ<br>- OPRAVA A STAVEBNÍ ÚPRAVY GASTRO PROVOZU V č.p.1099               | FORMÁT:          | 6x44                              | DATUM:           | 06/2018                           |
| STUPEŇ PD:     | DUR+DPS+DPS  | Č. ZAKÁZKY:      | 18-029                            | MĚŘÍTKO:         | -                                 |
| OBJEKT:        | ČÁST: D1.4 Technika prostředí staveb<br>o) Zařízení silnoproudé elektrotechniky,<br>včetněbleskovodu | SOUBOR:          | Č. VÝKRESU:                       | Č. PÁŘE          | 14.4.10.01                        |
| OBSAH:         | SCHÉMA ROZVADEČE RK  |                  |                                   |                  |                                   |

DO KONTAKTU LZE POUŽÍVAT POUZE V SMYSLU PŘÍSLUŠNÉ SMLOUVY O DÍLO. VÝKRES ČI JEHO ČÁST MŮŽE BÝT KOPÍROVÁN NEBO JINÝM ZPŮSOBEM ROZŠÍŘOVÁN POUZE PO PŘEDCHOZÍM SOUHLASU AUTORA