DETAIL SNÍŽENÍ STROPNÍ KONSTRUKCE U BEZBARIÉROVÉHO VSTUPU

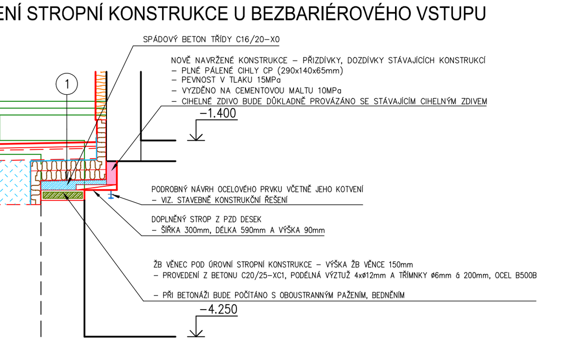

1 – KONSTRUKCE CHODNÍKU – VIZ. SKLADBY IO-01
- nopová fólie s výškou nopů 8mm
- materiál HDPE fólie
- plošná hmotnost 400g/m2
- počet nopů 1860ks/m2
- objem vzduchové mezery mezi nopy 5,3l/m2
- nopová fólie bude nad upraveným / původním terénem ukončena systémovou lištou pro nopové fólie
- soklové desky – „oboustranně strukturované" (součinitel tepelné vodivosti – max. 0,035W/m2K) tl. 2x 140mm (zateplení suterénních stěn) – jednotlivé vrstvy zateplení osadit na vazbu
- izolační desky nebudou pod úrovní terénu kotveny
- min. výška kotvení 300mm nad původním / upraveným terénem
- jednosložková silnostěnná asfaltová stěrka modifikovaná přídavkem plastů
- hydroizolační asfaltové pásy natavené na penetrovaný vyrovnaný podklad
- hydroizolační pás z SBS modifikovaného asfaltu s nosnou vložkou z polyesterové rohože (ref. výrobek Rooftek PV 40 mineral)
- třída reakce na oheň: E
- plošná hmotnost vložky: 200g/m2
- aplikace: natavit
- odolnost proti protrhávání příčně: 400 (+/-100) N
- odolnost proti protrhávání podélně: 300 (+/-100) N
- pevnost v tahu podélně: 1100 (+/-250) N/50mm
- pevnost v tahu příčně: 800 (+/-250) N/50mm
- tl.4,0mm
Pozn.: asfaltové pásy budou vytaženy min. 300mm nad upravený / původní terén
- jednosložková silnostěnná asfaltová stěrka modifikovaná přídavkem plastů
- spádový beton třídy C16/20–X0
- tl. 130–150mm

! UPOZORNĚNÍ !

- PŘED REALIZACÍ STAVBY BUDE JIŽ KONKRÉTNÍM ZHOTOVITELEM ZPRACOVÁN HARMONOGRAM VÝSTAVBY VČETNĚ PATRNÉ ETAPIZACE STAVEBNÍCH PRACÍ NA STÁVAJÍCÍ ZACHOVÁVANÝ A NEŘEŠENÝ PROVOZ OBJEKTU
- STÁVAJÍCÍ REKONSTRUOVANÁ KUCHYNĚ BUDE VYUŽÍVATELNÁ V CO NEJDELŠÍM TERMÍNU, TAK ABY NEDOŠLO VLIVEM STAVBY K PORUŠENÍ HYGIENICKÝCH PŘEDPISŮ
- PRIVOTNÍ ZPROVOZNĚNÍ REKONSTRUOVANÉ ČÁSTI OBJEKTU BUDE SMĚŘOVÁNO NA PROVOZ KUCHYNĚ, OSTATNÍ PROSTORY BUDOU DOKONČOVÁNY NÁSLEDNĚ (ZA PŘEDPOKLADU DODRŽENÍ HYGIENICKÝCH PŘEDPISŮ)
- O ZÁSAHU DO STÁVAJÍCÍCH INSTALACÍ BUDE V DOSTATEČNÉM PŘEDSTIHU INFORMOVÁN PROVOZOVATEL, STÁVAJÍCÍ NEŘEŠENÉ VÝDEJNY JÍDEL, KTERÁ BUDE BĚHEM REALIZACE STAVBY V PLNÉM PROVOZU
- REALIZACE PRÁCE A UMÍSTĚNÍ ZÁBORŮ NESMÍ KOLIDOVAT SE STÁVAJÍCÍMI PROVOZY ŠKOLY A ZDRAVOTNICKÝCH ZAŘÍZENÍ
- PO CELOU DOBU STAVBY MUSÍ BÝT PRO ZDRAVOTNICKÉ ZAŘÍZENÍ UMOŽNĚNO ZÁSOBOVÁNÍ KYSLÍKEM VČETNĚ ZAJIŠTĚNÍ PŘÍSTUPU / PŘÍJEZDU PRO OSTATNÍ ZÁSOBOVÁNÍ

LEGENDA MATERIÁLŮ

- ROZSAH ŘEŠENÉ AKCE: objekt SO-01 "Areál nemocnice v Českém Brodě – oprava a stavební úpravy gastro provozu v č.p.1099"
- ROZSAH ŘEŠENÉ AKCE: objekt SO-02 "Areál nemocnice v Českém Brodě – oprava a stavební úpravy a přístavba jídelny v č.p.1099"
- STÁVAJÍCÍ VÝDEJNA JÍDEL, VČETNĚ ZÁZEMÍ – REKONSTRUKCE ŘEŠENA V PŘEDCHÁZEJÍCÍCH ETAPÁCH MODERNIZACE – TOUTO PD NENÍ DÁLE ŘEŠENO
- STÁVAJÍCÍ KONSTRUKCE
- NOVĚ NAVRŽENÉ KONSTRUKCE
- NOVĚ NAVRŽENÉ KONSTRUKCE – ZAZDÍVKA OTVORŮ VE VNITŘNÍCH NOSNÝCH KONSTRUKCÍ
  - VNITŘNÍ NOSNÉ ZDIVO Z CIHELNÝCH BROUŠENÝCH BLOKŮ TL.300mm (247x300x249mm)
  - PEVNOST V TLAKU P15MPa
  - VYZDĚNO NA TENKOVRSTVOU CELOPLOŠNOU SYSTÉMOVOU MALTU
  - PRVNÍ ŠAR ZDIVA ZALOŽEN NA SYSTÉMOVOU CEMENTOVOU MALTU
  - VRCHNÍ ZDIVO: SOUČINITEL PROSTUPU TEPLA U=0,51 W/m2K, TEPELNÝ ODPOR R=1,71 m2K/W
  - ZAZDÍVKA OTVORŮ BUDE ŘEŠENA V KOMBINACI S PLNÝMI PÁLENÝMI CIHLAMI CP (290x140x65mm), P15MPa, VYZDĚNÉ NA CEMENTOVOU MALTU 10MPa
  - SVISLÉ KONSTRUKCE BUDOU DŮKLADNĚ PROVÁZÁNY SE STÁVAJÍCÍMI SVISLÝMI KONSTRUKCEMI
- NOVĚ NAVRŽENÉ KONSTRUKCE – ZAZDÍVKA OTVORŮ V OBVODOVÉM PLÁŠTI
  - OBVODOVÉ NOSNÉ ZDIVO Z CIHELNÝCH BROUŠENÝCH BLOKŮ TL.380mm (247x380x249mm)
  - PEVNOST V TLAKU P10MPa
  - VYZDĚNO NA TENKOVRSTVOU CELOPLOŠNOU SYSTÉMOVOU MALTU
  - PRVNÍ ŠAR ZDIVA ZALOŽEN NA SYSTÉMOVOU CEMENTOVOU MALTU
  - VRCHNÍ ZDIVO: SOUČINITEL PROSTUPU TEPLA U=0,24 W/m2K, TEPELNÝ ODPOR R=3,97 m2K/W
  - ZAZDÍVKA OTVORŮ BUDE ŘEŠENA V KOMBINACI S PLNÝMI PÁLENÝMI CIHLAMI CP (290x140x65mm), P15MPa, VYZDĚNÉ NA CEMENTOVOU MALTU 10MPa
  - SVISLÉ KONSTRUKCE BUDOU DŮKLADNĚ PROVÁZÁNY SE STÁVAJÍCÍMI SVISLÝMI KONSTRUKCEMI
- NOVĚ NAVRŽENÉ KONSTRUKCE – ZDIVO VÝTAHOVÉ ŠACHTY
  - VNITŘNÍ NOSNÉ ZDIVO Z VÁPENOPÍSKOVÝCH BLOKŮ TL.200mm (248x200x248mm)
  - PEVNOST V TLAKU P25MPa
  - VYZDĚNO NA SYSTÉMOVOU ZDÍCÍ TENKOVRSTVOU MALTU
  - PRVNÍ ŠAR ZDIVA ZALOŽEN NA SYSTÉMOVOU CEMENTOVOU MALTU
  - VRCHNÍ ZDIVO: TEPELNÁ VODIVOST λ 10,dry (W/(m.K)) = 0,4
- NOVĚ NAVRŽENÉ KONSTRUKCE – VNITŘNÍ PŘÍČKOVÉ ZDIVO (NENOSNÉ)
  - VNITŘNÍ PŘÍČKOVÉ ZDIVO TL.100, 150mm (100/150x249x599mm)
  - PEVNOST V TLAKU 1,92 N/mm2
  - VYZDĚNO NA SYSTÉMOVOU TENKOVRSTVOU ZDÍCÍ MALTU PRO PÓROBETONOVÉ BLOKY
- NOVĚ NAVRŽENÉ KONSTRUKCE – PŘIZDÍVKY, DOZDÍVKY STÁVAJÍCÍCH KONSTRUKCÍ
  - PLNÉ PÁLENÉ CIHLY CP (290x140x65mm)
  - PEVNOST V TLAKU 15MPa
  - VYZDĚNO NA CEMENTOVOU MALTU 10MPa
  - CIHELNÉ ZDIVO BUDE DŮKLADNĚ PROVÁZÁNO SE STÁVAJÍCÍM CIHELNÝM ZDIVEM
- KONTAKTNÍ ZATEPLOVACÍ SYSTÉM
  - OBVODOVÉ ZDIVO BUDE OPATŘENO KONTAKTNÍM, FASÁDNÍM, ZATEPLOVACÍM SYSTÉMEM S TLOUŠŤKOU TEPELNÉ IZOLACE 140mm – SOKLOVÉ IZOLAČNÍ DESKY Z EXPANDOVANÉHO POLYSTYRÉNU (λD=0,035 Wm-1K-1)
  - IZOLACE BUDE PŘETAŽENA PŘES RÁM NOVĚ NAVRŽENÝCH VÝPLNÍ (min. 30mm), OSAZENÝCH NA VNĚJŠÍM LÍCI OBVODOVÉ STĚNY
- SYSTÉMOVÉ OCHRANÉ PRVKY ROHŮ VÝŠKY 1500mm Z BROUŠENÉ NEREZOVÉ OCELI S VHODNOSTÍ PRO STYK S POTRAVINAMI (304 L); "L" PROFILY 50/50 – 14ks
- DILATACE KERAMICKÝCH PODLAH S VLOŽENOU SYSTÉMOVOU NEREZOVOU DILATAČNÍ LIŠTOU – DILATACE KONSTRUKCE PODLAHY
- DILATACE POVLAKOVÝCH PODLAH S VLOŽENOU SYSTÉMOVOU NEREZOVOU DILATAČNÍ LIŠTOU – DILATACE KONSTRUKCE PODLAHY
- DILATACE CEMENTOVÝCH / EPOXIDOVÝCH POTĚRŮ

!!! POZOR !!!
- VEŠKERÉ ZAKRESLENÉ DILATACE PODLAH (NÁŠLAPNÁ VRSTVA + CEMENTOVÝ POTĚR) JSOU POUZE SCHÉMATICKY A BUDOU UPRAVENY NA ZÁKLADĚ ZKUŠENOSTÍ S KONKRÉTNÍM ZHOTOVITELEM
- U DILATAČNÍCH LIŠT KERAMICKÝCH, POVLAKOVÝCH PODLAH JE POČÍTÁNO S 20% REZERVOU ZA PŘÍPADNOU ZÁMĚNU PROŘEZÁVÁNÍ SMRŠŤOVACÍCH SPÁR
- U SMRŠŤOVACÍCH SPÁR JE ROVNĚŽ POČÍTÁNO S 20% REZERVOU
- CEMENTOVÝ POTĚR BUDE OD SVISLÝCH KONSTRUKCÍ ODDILATOVÁN POMOCÍ VLOŽENÉHO SYSTÉMOVÉHO DILATAČNÍHO PÁSKU Z MIRELONU TL.10mm
- NA MÍSTNOSTI S KERAMICKÝMI DLAŽBAMI BUDOU PŘED JEJICH REALIZACÍ ZPRACOVÁNY SPÁROŘEZY, KTERÉ BUDOU ZPRACOVÁNY KONKRÉTNÍM DODAVATELEM DLAŽEB

- STÁVAJÍCÍ PLASTOVÉ OKENNÍ VÝPLNĚ NEBUDOU STAVEBNÍMI PRACEMI DOTČENY, POŠKOZENY
  - PŘED ZAHÁJENÍM STAVEBNÍCH PRACÍ DOJDE K JEJICH CELOPLOŠNÉMU ZAKRYTÍ OCHRANNÝMI FÓLIEMI BRÁNÍCÍ ZNEČIŠTĚNÍ OKEN PRACHEM Z VÝSTAVBY
  - OCHRANNÁ FÓLIE BUDE DEMONTOVÁNA PO SKONČENÍ STAVEBNÍCH PRACÍ
- NOVĚ NAVRŽENÉ VÝPLNĚ OKENNÍCH OTVORŮ – PODROBNÁ SPECIFIKACE VIZ. TABULKY PSV
- NOVĚ NAVRŽENÉ VÝPLNĚ DVEŘNÍCH OTVORŮ – PODROBNÁ SPECIFIKACE VIZ. TABULKY PSV
- VNITŘNÍ HYDRANTOVÝ SYSTÉM – PODROBNÝ NÁVRH VIZ. PBŘ RESP. ZTI

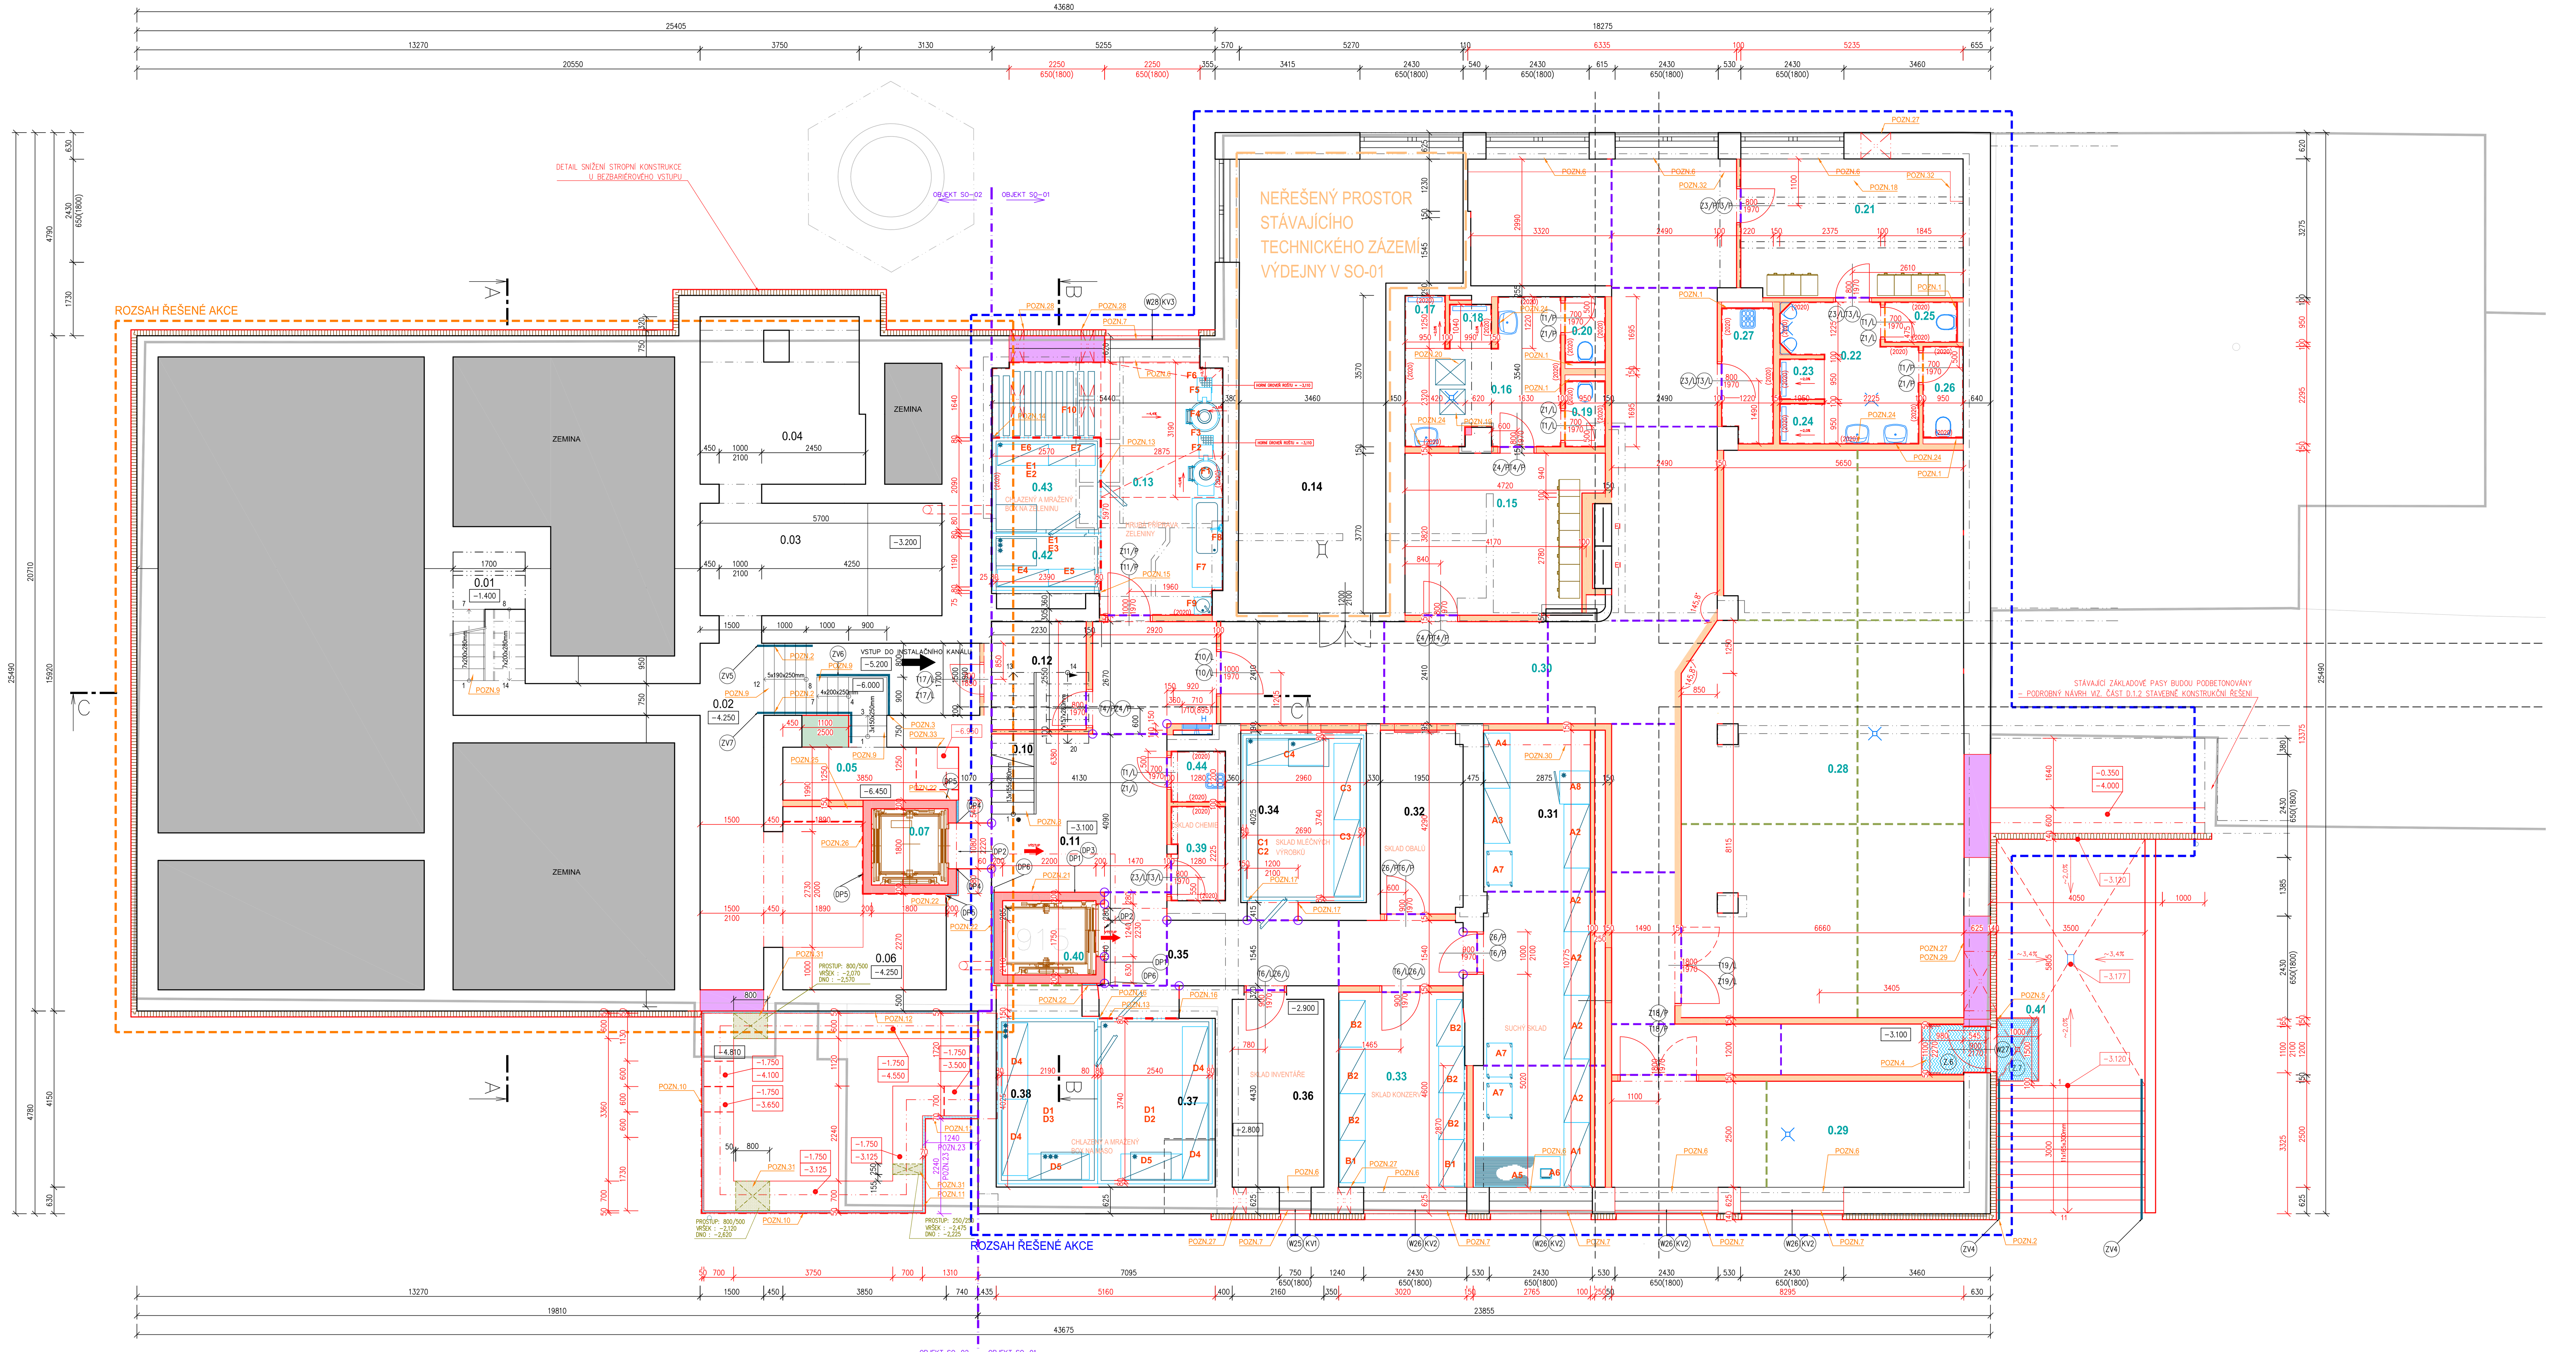

POZNÁMKY

POZN.1 NOVĚ NAVRHOVANÉ KONSTRUKCE:
- PŘEDSTĚNA U ZAVĚŠENÝCH WC, VÝLEVEK CELKOVÉ TL. MIN. 150mm (RIGIPS 3.22.00 KÓD OK11)
- JEDNOSTRANNĚ JEDNODUCHÉ OPLÁŠTĚNÍ 1x SDK DESKA RIGISTABIL TL. 12,5mm
- SVISLÉ PROFILY UA EVENTUELNĚ CW 75 á=625mm, VODOROVNÉ PROFILY UW75 U PODLAHY A STROPU
- ZÁVĚSNÉ WC BUDE KOTVENO MEZI UA PROFILY 75 + BUDE POUŽIT DRŽÁK ZÁVĚSNÉHO WC PRO SDK PŘEDSTĚNU; SVISLÉ UA PROFILY BUDOU UKOTVENY K PODLAZE A STROPU PŘES ÚHELNÍKY "L" 100x100x6mm + ZÁVITOVÁ TYČ M8 + CHEMICKÁ KOTVA; V MÍSTĚ UKOTVENÍ UA PROFILŮ K ÚHELNÍKU BUDE POUŽITA ZÁVITOVÁ TYČ M8 + PODLOŽKY A MATICE M8
- VÝŠKA PŘEDSTĚNY AŽ PO ÚROVEŇ STROPNÍ KONSTRUKCE
Pozn.: PŘI MONTÁŽI PŘÍČKY BUDOU V RÁMCI KONSTRUKCE OSAZENY NAPOJOVACÍ TĚSNĚNÍ DLE POKYNŮ RIGIPS (DILATACE MEZI OCELOVÝMI PROFILY A PEVNÝMI KONSTRUKCEMI – ZDIVO / STROP)
- DESKA RIGISTABIL POUŽITA PRO OBKLAD MAX. ROZMĚRU 400x400mm – HMOTNOST POUŽITÉHO MATERIÁLU NESMÍ PŘEKROČIT 30kg/m2
- PŘI POUŽITÍ TĚŽŠÍHO OBKLADU, PŘÍPADNĚ OBKLADU JINÝCH ROZMĚRŮ NUTNÉ POUŽÍT DESKU BEZ LÍCOVÉHO KARTONU – NAPŘ. SÁDROVLÁKNITÁ DESKA RIGIDUR S ÚNOSNOSTÍ AŽ 50kg/m2

POZN.2 VE SCHODIŠŤOVÉM PROSTORU BUDE OSAZENO NEREZOVÉ SCHODIŠŤOVÉ MADLO VE VÝŠCE 900mm, OSAZENÉ MIN. 60mm OD LÍCE ZDIVA, TAK ABY NEZASAHOVALO DO PRŮCHODNÉ ŠÍŘKY SCHODIŠTĚ VIZ. ČSN 73 4130
- MADLO BUDE ZA SCHODIŠŤOVÝ STUPEŇ PŘETAŽENO MIN. 150mm
- MADLO ø40mm S POVRCHOVOU ÚPRAVOU NESMÍ MÍT OSTRÉ HRANY, VÝSTUPKY ANI OTŘEPY
- PODROBNÝ NÁVRH MADLA VIZ. TABULKY PSV

POZN.3 VE SCHODIŠŤOVÉM PROSTORU BUDE OSAZENO NEREZOVÉ ZÁBRADLÍ VÝŠKY 900mm
- MADLO ø40mm S POVRCHOVOU ÚPRAVOU NESMÍ MÍT OSTRÉ HRANY, VÝSTUPKY ANI OTŘEPY
- PODROBNÝ NÁVRH ZÁBRADLÍ VIZ. TABULKY PSV

POZN.4 VNITŘNÍ ČISTICÍ ZÓNA – PODROBNÝ NÁVRH ČISTICÍ ZÓNY VIZ. TABULKY PSV
- ČISTICÍ ZÓNA BUDE ZAPUŠTĚNA DO ÚROVNĚ PŘILEHLÉ NÁŠLAPNÉ VRSTVY
- PROSTOR PRO OSAZENÍ ČISTICÍ ZÓNY BUDE OHRANIČEN HLINÍKOVÝM RÁMEM Z "L" 15x30x2mm

POZN.5 VNĚJŠÍ ČISTICÍ ZÓNA – PODROBNÝ NÁVRH ČISTICÍ ZÓNY VIZ. TABULKY PSV
- ČISTICÍ ZÓNA BUDE ZAPUŠTĚNA DO ÚROVNĚ PŘILEHLÉ NÁŠLAPNÉ VRSTVY
- PROSTOR PRO OSAZENÍ ČISTICÍ ZÓNY BUDE OHRANIČEN HLINÍKOVÝM RÁMEM Z "L" 25x25x3mm
- V ČISTICÍ ZÓNĚ BUDE OSAZENA VPUST PRO JEJÍ ODVODNĚNÍ S NAPOJENÍM NA KANALIZACI

POZN.6 VNITŘNÍ PARAPETY VE SPÁDU BUDOU DOROVNÁNY CEMENTOVOU MALTOU A OPATŘENY KERAMICKÝM OBKLADEM

POZN.7 DO OKEN BUDOU OSAZENY SYSTÉMOVÉ SÍTĚ PROTI HMYZU – BAREVNOST RÁMŮ SÍTÍ BUDE SJEDNOCENA S OSTĚNÍM OKEN
- SÍTĚ BUDOU SOUČÁSTÍ DODÁVKY OKEN

POZN.8 VYSPRAVENÉ A OŠETŘENÉ STÁVAJÍCÍ SCHODIŠTĚ BUDE OPATŘENO PROTISKLUZNÝMI SCHODIŠŤOVÝMI PÁSKY
- PRVNÍ NÁSTUPNÍ A POSLEDNÍ VÝSTUPNÍ SCHODIŠŤOVÝ STUPEŇ BUDE BAREVNĚ ODLIŠNÝ OD OSTATNÍCH SCHODIŠŤOVÝCH STUPŇŮ – OPATŘENÍ VÝSTRAŽNÝMI PÁSKAMI, APOD.

POZN.9 NÁVRH OPRAVY, SANACE VNITŘNÍHO BETONOVÉHO SCHODIŠTĚ VIZ. SKLADBY KONSTRUKCÍ
- PRVNÍ NÁSTUPNÍ A POSLEDNÍ VÝSTUPNÍ SCHODIŠŤOVÝ STUPEŇ BUDE BAREVNĚ ODLIŠNÝ OD OSTATNÍCH SCHODIŠŤOVÝCH STUPŇŮ – OPATŘENÍ VÝSTRAŽNÝMI PÁSKAMI, APOD.
- OCELOVÉ ZÁBRADLÍ ZBAVENÉ PŮVODNÍCH OCHRANNÝCH NÁTĚRŮ, RZI BUDE OČIŠTĚNO A OPATŘENO NOVÝMI OCHRANNÝMI NÁTĚRY (2x ZÁKLADNÍ + 2 VRCHNÍ NÁTĚR)

POZN.10 VNĚJŠÍ LÍC ZÁKLADOVÝCH PASŮ BUDE OPATŘEN OBKLADEM ZE SOKLOVÝCH IZOLAČNÍCH DESEK Z EXPANDOVANÉHO POLYSTYRÉNU (λD=0,035 Wm-1K-1) TL. 50mm A CELKOVÉ VÝŠKY 1250mm (VÝŠKA DESKY; DO ÚROVNĚ –1,100m)

POZN.11 VNĚJŠÍ LÍC ZÁKLADOVÝCH PASŮ BUDE OPATŘEN OBKLADEM ZE SOKLOVÝCH IZOLAČNÍCH DESEK Z EXPANDOVANÉHO POLYSTYRÉNU (λD=0,035 Wm-1K-1) TL. 60mm A CELKOVÉ VÝŠKY 1250mm (VÝŠKA DESKY; DO ÚROVNĚ –1,100m)
- ZAROVNÁNÍ SOKLOVÉ ČÁSTI S VRCHNÍM ZDIVEM – POHLEDOVÁ STĚNA BEZ ODSKOKU V OBLASTI SOKLU

POZN.12 MEZI STÁVAJÍCÍ A NAVRHOVANÉ ZÁKLADOVÉ PASY RESP. MEZI SVISLÉ ZDĚNÉ KONSTRUKCE (NA CELOU VÝŠKU STĚNY) BUDOU VLOŽENY SOKLOVÉ IZOLAČNÍ DESKY Z EXPANDOVANÉHO POLYSTYRÉNU (λD=0,035 Wm-1K-1) TL. 50mm

POZN.13 NAPOJENÍ CHLADÍCÍHO BOXU NA STÁVAJÍCÍ VODOROVNÉ KONSTRUKCE STROPU BUDE ŘEŠENO ZŘÍZENÍM SDK PLENTY JEDNOSTRANNĚ OPLÁŠTĚNÉ, BEZ VLOŽENÉ MINERÁLNÍ IZOLACE
NOVĚ NAVRHOVANÉ KONSTRUKCE:
- VÝŠKA PLENTY ~350mm
- DO STROPNÍ KONSTRUKCE BUDOU NAKOTVENY UD PROFILY POMOCÍ STROPNÍCH HŘEBŮ DN6 á MAX. 600mm
- SVISLÉ PROFILY CD 50 á=500mm, UKOTVENÉ DO STROPNÍHO UD PROFILU POMOCÍ SAMOŘEZNÝCH ŠROUBŮ LB
- KRAJOVÉ CD PROFILY NUTNO UKOTVIT DO STÁVAJÍCÍCH SVISLÝCH KONSTRUKCÍ
- NA SPODNÍM LÍCI BUDE PLENTA UKONČENA UD PROFILEM UKOTVENÝ K CD PROFILŮM POMOCÍ SAMOŘEZNÝCH ŠROUBŮ LB
- JEDNOSTRANNÉ JEDNODUCHÉ OPLÁŠTĚNÍ 1x SDK DESKA RIGIPS RBI TL. 12,5MM
- SDK OBKLAD BUDE PŘETAŽEN PŘES VNĚJŠÍ LÍC SYSTÉMOVÉHO CHLADÍCÍHO BOXU V MIN. ŠÍŘI 30mm
- SPOJE DESEK BUDOU PŘETAŽENY SÁDROVOU STĚRKOU S VLOŽENOU SKLOVLÁKNITOU MŘÍŽKOU A PŘEBROUŠENY
- OMÍTKA NA SDK NEBUDE ZŘIZOVÁNA – POVRCHOVÁ ÚPRAVA BUDE DISPERZNÍMI VNITŘNÍMI NÁTĚRY

POZN.14 NAPOJENÍ CHLADÍCÍHO BOXU NA STÁVAJÍCÍ SVISLÉ KONSTRUKCE BUDE ŘEŠENO DILATAČNÍ LIŠTOU RŠ.50/50mm VČETNĚ JEJÍHO ZATMELENÍ – dl. 2500mm
- MATERIÁLOVĚ A BAREVNĚ BUDE LIŠTA SJEDNOCENA S CHLADÍCÍM BOXEM
- LIŠTY BUDOU DODÁNY VČETNĚ VEŠKERÝCH KOTEVNÍCH A MONTÁŽNÍCH PRVKŮ

POZN.15 NAPOJENÍ CHLADÍCÍHO BOXU NA STÁVAJÍCÍ SVISLÉ KONSTRUKCE BUDE ŘEŠENO DILATAČNÍ LIŠTOU RŠ.35/100mm VČETNĚ JEJÍHO ZATMELENÍ – dl. 2500mm
- MATERIÁLOVĚ A BAREVNĚ BUDE LIŠTA SJEDNOCENA S CHLADÍCÍM BOXEM
- LIŠTY BUDOU DODÁNY VČETNĚ VEŠKERÝCH KOTEVNÍCH A MONTÁŽNÍCH PRVKŮ

POZN.16 NAPOJENÍ CHLADÍCÍHO BOXU NA STÁVAJÍCÍ SVISLÉ KONSTRUKCE BUDE ŘEŠENO DILATAČNÍ LIŠTOU RŠ.50/100mm VČETNĚ JEJÍHO ZATMELENÍ – dl. 2500mm
- MATERIÁLOVĚ A BAREVNĚ BUDE LIŠTA SJEDNOCENA S CHLADÍCÍM BOXEM
- LIŠTY BUDOU DODÁNY VČETNĚ VEŠKERÝCH KOTEVNÍCH A MONTÁŽNÍCH PRVKŮ

POZN.17 NAPOJENÍ CHLADÍCÍHO BOXU NA STÁVAJÍCÍ SVISLÉ KONSTRUKCE BUDE ŘEŠENO DILATAČNÍ LIŠTOU RŠ.50/100mm VČETNĚ JEJÍHO ZATMELENÍ – dl. 2500mm
- DILATAČNÍ LIŠTA BUDE PROVEDENA KOLEM CELÉ ŠPALETY STÁVAJÍCÍHO OTVORU (ŠPALETY, NADPRAŽÍ)
- MATERIÁLOVĚ A BAREVNĚ BUDE LIŠTA SJEDNOCENA S CHLADÍCÍM BOXEM
- LIŠTY BUDOU DODÁNY VČETNĚ VEŠKERÝCH KOTEVNÍCH A MONTÁŽNÍCH PRVKŮ

POZN.18 ZAPRAVENÍ PROSTUPU CCA 400/400mm VE STROPĚ BUDE ŘEŠEN NAVRTÁNÍM 4ks PRUTŮ ø10mm DO BOČNÍCH STĚN STROPŮ + CHEMICKÁ KOTVA
- K VÝZTUŽI BUDE PŘIVAŘENA SÍŤ ø 6mm, OKA 100/100mm A PROSTUP BUDE PROMALTOVÁN NA ETAPY, ABY BYLA DODRŽENA MAX. PŘEDEPSANÁ TL. OMÍTKY

POZN.19 NOVĚ OSAZENÝ VODOTĚSNÝ A PLYNOTĚSNÝ POKLOP O ROZMĚRU 600x600mm
- URČENÝ K ZADLÁŽDĚNÍ DLAŽBOU DO SÍLY 10mm
- V ROZÍCH POKLOPU UMÍSTĚNY ZÁVITOVÉ SLOUPCE SE ŠROUBEM URČENÉ KE ZVEDÁNÍ A ZAMYKÁNÍ
- MATERIÁL: HLINÍKOVÝ RÁM A POKLOP
- S TĚSNĚNÍM
- DODÁVKA: RÁM POKLOPU S KOTVÍCÍMI PRVKY DO BETONU, POKLOP VČETNĚ ARMOVACÍ SÍTĚ, TĚSNĚNÍ, SADU KLÍČŮ
- PŘI MONTÁŽI BUDE POČÍTÁNO S VÝŠKOVOU ÚPRAVOU OSAZENÍ POKLOPU

POZN.20 NOVĚ OSAZENÝ VODOTĚSNÝ A PLYNOTĚSNÝ POKLOP O ROZMĚRU 700x600mm
- URČENÝ K ZADLÁŽDĚNÍ DLAŽBOU DO SÍLY 10mm
- V ROZÍCH POKLOPU UMÍSTĚNY ZÁVITOVÉ SLOUPCE SE ŠROUBEM URČENÉ KE ZVEDÁNÍ A ZAMYKÁNÍ
- MATERIÁL: HLINÍKOVÝ RÁM A POKLOP
- S TĚSNĚNÍM
- DODÁVKA: RÁM POKLOPU S KOTVÍCÍMI PRVKY DO BETONU, POKLOP VČETNĚ ARMOVACÍ SÍTĚ, TĚSNĚNÍ, SADU KLÍČŮ
- PŘI MONTÁŽI BUDE POČÍTÁNO S VÝŠKOVOU ÚPRAVOU OSAZENÍ POKLOPU

POZN.21 DO DILATACE MEZI VÝTAHOVOU ŠACHTU A STROPNÍ KONSTRUKCI BUDE VLOŽEN EPS 100 TL.20mm + ZAKRÝTOVÉ SYSTÉMOVÉ DILATAČNÍ LIŠTY – PODROBNÝ NÁVRH VIZ. TABULKY PSV

POZN.22 DO DILATACE MEZI STÁVAJÍCÍ A NAVRHOVANÉ SVISLÉ KONSTRUKCE BUDE VLOŽEN EPS 100 TL.50mm
- SVISLÉ DILATACE BUDOU V INTERIÉRU ZAKRYTY SYSTÉMOVÝMI DILATAČNÍMI LIŠTAMI

POZN.23 !POZOR! ČISTÝ ROZMĚR ZDVIHACÍ PLOŠINY PO JIŽ PROVEDENÝCH POVRCHOVÝCH ÚPRAVÁCH STĚN, VČETNĚ OCHRANNÝCH PLATŮ MUSÍ BÝT 2240x1240mm
- ROZMĚRY ZDVIHACÍ PLOŠINY BUDOU UPRAVENY DLE KONKRÉTNÍHO DODAVATELE

POZN.24 DO KERAMICKÉHO OBKLADU STĚN BUDE NAD UMÝVADLO VSAZENO PEVNÉ ZRCADLO O ROZMĚRU 600x400mm

POZN.25 MEZI VÝŠKOVÝMI ÚROVNĚMI MÍSTNOSTI BUDE ZŘÍZEN ZÁKLADOVÝ PAS Z BETONU TŘÍDY C16/20–X0 + OBOUSTRANNÉ BEDNĚNÍ
- VÝŠKOVÁ ÚROVEŇ ZÁKLADOVÉHO PASU: HORNÍ HRANA = –4,400m; SPODNÍ HRANA –6,950m
- ZÁKLADOVÁ STĚNA BUDE SE STÁVAJÍCÍMI / NAVRHOVANÝMI KONSTRUKCEMI VE VODOROVNÉM SMĚRU PROPOJENA PRUTY 2x ø10mm OSAZENÝMI á MAX. 500mm

POZN.26 SVISLÉ KONSTRUKCE ZÁKLADŮ BUDOU PO OBVODU OPATŘENY NA CELOU VÝŠKU PENETRAČNÍM ASFALTOVÝM NÁTĚREM S NATAVENÝMI MODIFIKOVANÝMI HYDROIZOLAČNÍMI PÁSY TL.4,0mm
- ASFALTOVÉ PÁSY BUDOU PO OBVODU OCHRÁNĚNY PERIMETR IZOLAČNÍMI DESKAMI TL.50mm
- CELKOVÁ PLOCHA cca 25,0m2

POZN.27 ZEDNICKÉ ZAPRAVENÍ VZT PROSTUPŮ PO OSAZENÍ VZT POTRUBÍ

POZN.28 V OBVODOVÉ STĚNĚ (DOZDÍVCE) BUDE ZŘÍZEN PROSTUP PRO VZT POTRUBÍ – POLOHA RESP. VELIKOST PROSTUPU BUDE KOORDINOVÁNA S NÁVRHEM VZT
- VELIKOST PROSTUPU: 300/300mm
- OSA PROSTUPU: +2,250m (OD ÚROVNĚ PODLAHY 1.PP)
- PROSTUP BUDE VYVRTÁN ODBORNOU FIRMOU

POZN.29 ZAZDĚNÍ PROSTUPU OD ÚROVNĚ 1.PP DO ÚROVNĚ NADPRAŽÍ STÁVAJÍCÍCH OKEN – PŮVODNĚ BOURANÝ OTVOR PRO OSAZENÍ VZT JEDNOTKY DO OBJEKTU SO-01 V ÚROVNI 1.PP
- ZDIVO NUTNO ODIZOLOVAT OD ZÁKLADOVÝCH KONSTRUKCÍ

POZN.30 NOVĚ NAVRHOVANÉ KONSTRUKCE – OBKLADY VNITŘNÍCH ROZVODŮ INSTALACÍ:
- JEDNOSTRANNĚ JEDNODUCHÉ OPLÁŠTĚNÍ 1x SDK DESKA RIGIPS RB TL.12,5mm
- SVISLÁ PLENTA BUDE VYTVOŘENA Z UD PROFILU NAKOTVENÉHO POMOCÍ STROPNÍCH HŘEBŮ DN6 DO STROPNÍ KONSTRUKCE; DO UD PROFILU BUDE UKOTVEN SVISLÝ CD PROFIL OSAZENÝ á MAX. 500mm UKONČENÝ NA SPODNÍM LÍCI UD PROFILEM UKOTVENÝM DO CD PROFILU
- VODOROVNÁ PLENTA BUDE VYTVOŘENA Z UD PROFILU NAKOTVENÉHO DO SVISLÝCH ZDĚNÝCH KONSTRUKCÍ + UD PROFILU NAKOTVENÉHO DO UKONČOVACÍHO UD PROFILU SVISLÉ PLENTY
- MEZI UD PROFILY BUDOU KLADENY CD PROFILY V ROZTEČI á MAX. 500mm
- VÝŠKA SPUŠTĚNÍ SDK ZÁKLOPU OD STROPNÍ KONSTRUKCE BUDE UPRAVENA DLE ROZVODŮ VNITŘNÍCH INSTALACÍ – MAX. 500mm (V ROZPOČTU POČÍTÁNO S VÝŠKOU MAX.500mm)
- PŮDORYSNÝ ROZMĚR KASTLÍKU BUDE 2520x300mm

POZN.31 NAD NAVRHOVANÉ PROSTUPY ZÁKLADOVÝMI PASY BUDOU OSAZENY OCELOVÉ PRUTY, A TO NAD KAŽDÝM Z PROSTUPŮ 4x øR12 S PŘESAHEM 1,0m NA OBĚ STRANY ZA LÍC PROSTUPU

POZN.32 VNITŘNÍ ROZVODY INSTALACÍ TAŽENÝCH PO VNITŘNÍM LÍCI OBVODOVÉ STĚNY BUDOU OBLOŽENY SDK KCÍ – PŘEDPOKLÁDANÁ PLOCHA OBKLADU 25,0m2

POZN.33 PROHLUBEŇ V PODLAZE PRO ROZVODY ZTI
- ROZMĚR PROHLUBNĚ: 500x500x500mm
- PROHLUBEŇ BUDE Z VRCHU ZAKRYTA ŽÁROVĚ POZINKOVANÝM SLZIČKOVÝM PLECHEM P5 OSAZENÝM DO RÁMU Z "L" PROFILU 45x30x5mm VČETNĚ KOTEV Z OCELOVÝCH PÁSKŮ S ROZEVŘENÝM KONCEM á CCA 0,5m (ŽÁROVÝ POZINK)
- SVISLÉ KONSTRUKCE PROHLUBNĚ BUDOU TVOŘENY Z BETONOVÝCH ŠALOVACÍCH TVÁRNIC 250x500x400mm VYPLNĚNÝCH BETONEM TŘÍDY C20/25–XC1 + VODOROVNÁ VÝZTUŽ 2x ø10mm + SVISLÁ VÝZTUŽ ø10mm á 500mm (ŠALOVACÍ TVÁRNICE BUDOU DŮKLADNĚ PROVÁZÁNY S MONOLITICKÝMI ZÁKLADOVÝMI PASY ŠÍŘKY A HLOUBKY 500mm)
- SVISLÉ KONSTRUKCE ZÁKLADŮ BUDOU PO OBVODU OPATŘENY NA CELOU VÝŠKU PENETRAČNÍM ASFALTOVÝM NÁTĚREM S NATAVENÝMI MODIFIKOVANÝMI HYDROIZOLAČNÍMI PÁSY TL.4,0mm
- ASFALTOVÉ PÁSY BUDOU PO OBVODU OCHRÁNĚNY PERIMETR IZOLAČNÍMI DESKAMI TL.50mm
- CELKOVÁ PLOCHA cca 5,0m2

- PRO ČISTICÍ KUSY VNITŘNÍCH ROZVODŮ ZTI BUDE UVAŽOVÁNO S OSAZENÍM REVIZNÍCH DVÍŘEK 200/200mm (VÝPLŇ SDK)
- V OBJEKTU SO-01: 13ks
- V OBJEKTU SO-02: 10ks

!!! POZOR !!!
- BOURANÉ ZDIVO V ÚROVNI ZACHOVÁVANÝCH (NEBOURANÝCH) ČÁSTÍ BUDE UKONČENO TAK, ABY PŘI ZDĚNÍ NOVÝCH KONSTRUKCÍ BYLO STÁVAJÍCÍ ZDIVO S NOVÝM ZDIVEM DŮKLADNĚ PROVÁZÁNO
- STÁVAJÍCÍ OTVORY DO MÍSTNOSTÍ NEDOTČENÝCH STAVEBNÍMI PRACEMI BUDOU ZAKRYTY, ABY NEDOŠLO PŘI BOURACÍCH PRACÍ K PRŮNIKU NEČISTOT DO NEŘEŠENÝCH MÍSTNOSTÍ
- PŘED ZAHÁJENÍM BOURACÍCH PRACÍ JE NUTNÉ ODPOJIT DEMOLOVANÉ ČÁSTI BUDOVY OD ROZVODŮ VNITŘNÍCH INSTALACÍ (ELEKTRICKÁ ENERGIE, VODA, PLYN)
- PŘED ZAHÁJENÍM BOURACÍCH PRACÍ V NOSNÝCH KONSTRUKCÍCH OBJEKTU, DBÁT NA STATICKÉ ZAJIŠTĚNÉ ZDIVA NADPRAŽÍ A DALŠÍCH NAVAZUJÍCÍCH KONSTRUKCÍ POMOCÍ NOSNÝCH OCELOVÝCH VÁLCOVANÝCH PROFILŮ S MIN. ULOŽENÍM NA ZDIVU 200mm
- VEŠKERÉ OCELOVÉ PRVKY NUTNO OPATŘIT PŘED OSAZENÍM OCHRANNÝMI ANTIKOROZNÍMI NÁTĚRY
- POD NOVÉ NOSNÉ OCELOVÉ PROFILY VYTVOŘIT V MÍSTĚ ULOŽENÍ VYROVNÁVACÍ BETONOVOU MAZANINU MIN. TL. 50mm Z BETONU TŘÍDY C20/25–XC1
- U OCELOVÝCH VÁLCOVANÝCH PŘEKLADŮ BUDOU JEDNOTLIVÉ PRVKY VZÁJEMNĚ PROPOJENY DISTANČNÍMI PÁSKY Z PÁSKOVÉ OCELI 50/5 mm á 0,5m (HORNÍ PÁSNICE)
- ZÁSAH DO STÁVAJÍCÍCH NOSNÝCH KONSTRUKCÍ PROVÁDĚT AŽ PO ODSTRANĚNÍ VEŠKERÝCH OMÍTEK (DOSAŽENÍ "ČITELNOSTI" KONSTRUKČNÍHO USPOŘÁDÁNÍ)
- PŘED ZAHÁJENÍM BOURACÍCH PRACÍ NUTNO SONDAMI OVĚŘIT SKUTEČNOU DÉLKU ULOŽENÍ STÁVAJÍCÍCH KONSTRUKČNÍCH PRVKŮ – PRŮVLAKŮ, PŘEKLADŮ, STROPNÍCH PRVKŮ APOD.
- PŘI PROVÁDĚNÍ POMOCNÝCH PRACÍ PRO PROFESE (SEKÁNÍ DRÁŽEK, PROSTUPŮ APOD.) POSTUPOVAT ZVLÁŠTĚ OPATRNĚ, TAK ABY NEBYLA NARUŠENA STATIKA OKOLNÍCH KONSTRUKCÍ (KLENEB, PRŮVLAKŮ, ...)

LEGENDA MÍSTNOSTÍ

Tabulka místností – objekt SO-01

Číslo	Jméno	Plocha [m²]	Podlaha	Stěny	Strop	Pozn.
0.10	SCHODIŠŤOVÝ PROSTOR	8,32	TERAZZO SCHODIŠŤOVÉ STUPNĚ	KERAMICKÝ SOKL, OMÍTKA, VÝMALBA	OMÍTKA, VÝMALBA	A1
0.11	CHODBA	23,55	KERAMICKÁ DLAŽBA	KERAMICKÝ SOKL, OMÍTKA, VÝMALBA	OMÍTKA, VÝMALBA, s.v.=2850mm	A0
0.12	VOLNÝ PROSTOR	5,69	KERAMICKÁ DLAŽBA	OMÍTKA, VÝMALBA	OMÍTKA, VÝMALBA, s.v.=2000mm	A0
0.13	HRUBÁ PŘÍPRAVA ZELENINY	31,91	KERAMICKÁ DLAŽBA	KERAMICKÝ OBKLAD v=2020mm, OMÍTKA, VÝMALBA	OMÍTKA, VÝMALBA, s.v.=2850mm	B0
0.14	VZT JEDNOTKA	42,61	BETONOVÁ MAZANINA	OMÍTKA, VÝMALBA	OMÍTKA, VÝMALBA, s.v.=2850mm, s.v.=2570mm	
0.15	ŠATNA ŽENY	16,36	POVLAKOVÁ KRYTINA	SYSTÉMOVÁ SOKLOVÁ LIŠTA, OMÍTKA, VÝMALBA	PODHLED P3 s.v.=2400mm	C0
0.16	UMÝVÁRNA	10,18	KERAMICKÁ DLAŽBA	KERAMICKÝ OBKLAD v=2020mm, OMÍTKA, VÝMALBA	PODHLED P3 s.v.=2400mm	B0
0.17	SPRCHA	1,19	KERAMICKÁ DLAŽBA	KERAMICKÝ OBKLAD v=2020mm, OMÍTKA, VÝMALBA	PODHLED P3 s.v.=2400mm	B0
0.18	SPRCHA	1,03	KERAMICKÁ DLAŽBA	KERAMICKÝ OBKLAD v=2020mm, OMÍTKA, VÝMALBA	PODHLED P3 s.v.=2400mm	B0
0.19	WC ŽENY	1,47	KERAMICKÁ DLAŽBA	KERAMICKÝ OBKLAD v=2020mm, OMÍTKA, VÝMALBA	PODHLED P3 s.v.=2400mm	B0
0.20	WC ŽENY	1,47	KERAMICKÁ DLAŽBA	KERAMICKÝ OBKLAD v=2020mm, OMÍTKA, VÝMALBA	PODHLED P3 s.v.=2400mm	B0
0.21	ŠATNA MUŽI	17,03	POVLAKOVÁ KRYTINA	SYSTÉMOVÁ SOKLOVÁ LIŠTA, OMÍTKA, VÝMALBA	PODHLED P3 s.v.=2400mm	C0
0.22	UMÝVÁRNA, PISOÁRY	8,04	KERAMICKÁ DLAŽBA	KERAMICKÝ OBKLAD v=2020mm, OMÍTKA, VÝMALBA	PODHLED P3 s.v.=2400mm	B0
0.23	SPRCHA	1,00	KERAMICKÁ DLAŽBA	KERAMICKÝ OBKLAD v=2020mm, OMÍTKA, VÝMALBA	PODHLED P3 s.v.=2400mm	B0
0.24	SPRCHA	1,00	KERAMICKÁ DLAŽBA	KERAMICKÝ OBKLAD v=2020mm, OMÍTKA, VÝMALBA	PODHLED P3 s.v.=2400mm	B0
0.25	WC MUŽI	1,62	KERAMICKÁ DLAŽBA	KERAMICKÝ OBKLAD v=2020mm, OMÍTKA, VÝMALBA	PODHLED P3 s.v.=2400mm	B0
0.26	WC MUŽI	2,04	KERAMICKÁ DLAŽBA	KERAMICKÝ OBKLAD v=2020mm, OMÍTKA, VÝMALBA	PODHLED P3 s.v.=2400mm	B0
0.27	ÚKLIDOVÁ KOMORA	3,69	KERAMICKÁ DLAŽBA	KERAMICKÝ OBKLAD v=2020mm, OMÍTKA, VÝMALBA	OMÍTKA, VÝMALBA, s.v.=2850mm	B0
0.28	TECHNICKÁ MÍSTNOST VZT	84,26	EPOXIDOVÁ STĚRKA	OMÍTKA, VÝMALBA	OMÍTKA, VÝMALBA, s.v.=2850mm	D0
0.29	REZERVA	21,02	EPOXIDOVÁ STĚRKA	OMÍTKA, VÝMALBA	OMÍTKA, VÝMALBA, s.v.=2850mm	D0
0.30	CHODBA	86,50	KERAMICKÁ DLAŽBA	KERAMICKÝ SOKL, OMÍTKA, VÝMALBA	OMÍTKA, VÝMALBA, s.v.=2850mm	A0
0.31	SUCHÝ SKLAD	31,62	KERAMICKÁ DLAŽBA	KERAMICKÝ SOKL, OMÍTKA, VÝMALBA	OMÍTKA, VÝMALBA, s.v.=2850mm	A0
0.32	SKLAD OBALŮ	8,28	KERAMICKÁ DLAŽBA	KERAMICKÝ SOKL, OMÍTKA, VÝMALBA	OMÍTKA, VÝMALBA, s.v.=2850mm	A0
0.33	SKLAD KONZERV	13,77	KERAMICKÁ DLAŽBA	KERAMICKÝ SOKL, OMÍTKA, VÝMALBA	OMÍTKA, VÝMALBA, s.v.=2850mm	A0
0.34	SKLAD MLÉČNÝCH VÝROBKŮ	10,06	SYSTÉMOVÁ PODLAHA V RÁMCI CHLAZENÉHO BOXU	SYSTÉMOVÉ PANELY CHLADÍCÍHO BOXU	SYSTÉMOVÝ STROP CHLADÍCÍHO BOXU	E0
0.35	CHODBA	16,02	KERAMICKÁ DLAŽBA	KERAMICKÝ SOKL, OMÍTKA, VÝMALBA	OMÍTKA, VÝMALBA, s.v.=2850mm	A0
0.36	SKLAD INVENTÁŘE	9,79	KERAMICKÁ DLAŽBA	KERAMICKÝ SOKL, OMÍTKA, VÝMALBA	OMÍTKA, VÝMALBA, s.v.=2850mm	A0
0.37	CHLAZENÝ A MRAŽENÝ BOX NA MASO	9,50	SYSTÉMOVÁ PODLAHA V RÁMCI CHLAZENÉHO BOXU	SYSTÉMOVÉ PANELY CHLADÍCÍHO BOXU	SYSTÉMOVÝ STROP CHLADÍCÍHO BOXU	E0
0.38	CHLAZENÝ A MRAŽENÝ BOX NA MASO	8,19	SYSTÉMOVÁ PODLAHA V RÁMCI CHLAZENÉHO BOXU	SYSTÉMOVÉ PANELY CHLADÍCÍHO BOXU	SYSTÉMOVÝ STROP CHLADÍCÍHO BOXU	E0
0.39	SKLAD CHEMIE	2,82	KERAMICKÁ DLAŽBA	KERAMICKÝ OBKLAD v=2020mm, OMÍTKA, VÝMALBA	OMÍTKA, VÝMALBA, s.v.=2850mm	A0
0.40	VÝTAHOVÁ ŠACHTA	3,54	BETONOVÁ MAZANINA	OMÍTKA, VÝMALBA	OMÍTKA, VÝMALBA	E0
0.41	CHODNÍK	16,10	ZÁMKOVÁ DLAŽBA			
0.42	CHLAZENÝ A MRAŽENÝ BOX NA ZELENINU	2,84	SYSTÉMOVÁ PODLAHA V RÁMCI CHLAZENÉHO BOXU	SYSTÉMOVÉ PANELY CHLADÍCÍHO BOXU	SYSTÉMOVÝ STROP CHLADÍCÍHO BOXU	E0
0.43	CHLAZENÝ A MRAŽENÝ BOX NA MASO	5,0	SYSTÉMOVÁ PODLAHA V RÁMCI CHLAZENÉHO BOXU	SYSTÉMOVÉ PANELY CHLADÍCÍHO BOXU	SYSTÉMOVÝ STROP CHLADÍCÍHO BOXU	E0
0.44	ÚKLIDOVÁ KOMORA	1,61	KERAMICKÁ DLAŽBA	KERAMICKÝ OBKLAD v=2020mm, OMÍTKA, VÝMALBA	OMÍTKA, VÝMALBA, s.v.=2600mm	B0

POZNÁMKY:
- SVĚTLÁ VÝŠKA VNITŘNÍCH PROSTOR VIZ. LEGENDA MÍSTNOSTÍ
- VEŠKERÉ MÍSTNOSTI DOTČENÉ STAVEBNÍMI PRACEMI BUDOU PO SKONČENÍ STAVEBNÍCH PRACÍ PLNĚ VYMALOVÁNY V ODSTÍNECH DLE PŮVODNÍCH, RESP. DLE POŽADAVKŮ STANOVENÉ INVESTOREM
- MÍSTNOSTI DOTČENÉ ČÁSTEČNÝMI STAVEBNÍMI PRACEMI BUDOU V ROZSAHU PŘILEHLÉ DOTČENÉ STĚNY NOVĚ VYMALOVÁNY
- V KAŽDÉ MÍSTNOSTI DOTČENÉ STAVEBNÍMI PRACEMI BUDE POČÍTÁNO SE 100% VYSPRAVENÍM OMÍTEK STĚN A S 30% VYSPRAVENÍM STÁVAJÍCÍCH OMÍTEK NA STROPECH MÍSTNOSTÍ
- VNITŘNÍ OMÍTKY STĚN BUDOU ŘEŠENY JAKO SANAČNÍ VYTAŽENÉ NA CELOU VÝŠKU MÍSTNOSTI – PODROBNÁ SPECIFIKACE VNITŘNÍCH SANAČNÍCH OMÍTEK VIZ. TECHNICKÁ ZPRÁVA
- NEŘEŠENÉ MÍSTNOSTI DOTČENÉ ČÁSTEČNÝMI STAVEBNÍMI PRACEMI BUDOU V DOTČENÉM ROZSAHU CELOPLOŠNĚ ZAKRYTY PEVNÝM MATERIÁLEM BRÁNÍCÍ PŘÍPADNÉMU POŠKOZENÍ STÁVAJÍCÍCH ZACHOVÁVANÝCH PODLAH
- VIDITELNÉ PROSTUPY STĚN, CHYBĚJÍCÍCH ČÁSTÍ SVISLÝCH KONSTRUKCÍ, PROSTUPY PO VNITŘNÍCH INSTALACÍ APOD., BUDOU ZEDNICKY ZAČIŠTĚNY V PODOBĚ DOZDÍVEK Z PLNÝCH CIHEL CP (290x140x65mm), P15MPa, VYZDĚNÉ NA CEMENTOVOU MALTU S DŮKLADNÝM PROVÁZÁNÍM NOVÉHO ZDIVA SE STÁVAJÍCÍM
- ZAZDÍVKA OTVORU NA CELOU ŠÍŘI STĚNY
- PLOŠNÝ ROZSAH DOZDÍVEK V 1.PP = CCA 25,0m2 OBJEKTU SO-01, CCA 25,0m2 OBJEKTU SO-02,

Tabulka místností – objekt SO-02

Číslo	Jméno	Plocha [m²]	Podlaha	Stěny	Strop	Pozn.
0.01	SCHODIŠŤOVÝ PROSTOR	4,34	ŠTĚRKOVÉ LOŽE, TERAZZO SCHODIŠTĚ	REŽNÉ CIHELNÉ ZDIVO	OMÍTKA, VÝMALBA, s.v.=2370mm	F0 G0
0.02	CHODBA	27,20	ŠTĚRKOVÉ LOŽE fr.8–16mm	REŽNÉ CIHELNÉ ZDIVO	OMÍTKA, VÝMALBA, s.v.=2370mm	F0 G0
0.03	PŘÍRUČNÍ SKLAD	15,11	ŠTĚRKOVÉ LOŽE fr.8–16mm	REŽNÉ CIHELNÉ ZDIVO	OMÍTKA, VÝMALBA, s.v.=2370mm	F0
0.04	TECHNICKÁ MÍSTNOST	15,51	ŠTĚRKOVÉ LOŽE fr.8–16mm	REŽNÉ CIHELNÉ ZDIVO	OMÍTKA, VÝMALBA, s.v.=2370mm	F0
0.05	TECHNICKÁ MÍSTNOST	5,18	ŠTĚRKOVÉ LOŽE fr.8–16mm	REŽNÉ CIHELNÉ ZDIVO	OMÍTKA, VÝMALBA, s.v.=2370mm	F0
0.06	TECHNICKÁ MÍSTNOST	13,85	ŠTĚRKOVÉ LOŽE fr.8–16mm	REŽNÉ CIHELNÉ ZDIVO	OMÍTKA, VÝMALBA, s.v.=2370mm	F0
0.07	VÝTAHOVÁ ŠACHTA	3,24	BETONOVÁ MAZANINA	OMÍTKA, VÝMALBA	OMÍTKA, VÝMALBA	H0

POZNÁMKY:
- SVĚTLÁ VÝŠKA VNITŘNÍCH PROSTOR VIZ. LEGENDA MÍSTNOSTÍ
- VEŠKERÉ MÍSTNOSTI DOTČENÉ STAVEBNÍMI PRACEMI BUDOU PO SKONČENÍ STAVEBNÍCH PRACÍ PLNĚ VYMALOVÁNY V ODSTÍNECH DLE PŮVODNÍCH, RESP. DLE POŽADAVKŮ STANOVENÉ INVESTOREM
- MÍSTNOSTI DOTČENÉ ČÁSTEČNÝMI STAVEBNÍMI PRACEMI BUDOU V ROZSAHU PŘILEHLÉ DOTČENÉ STĚNY NOVĚ VYMALOVÁNY
- V KAŽDÉ MÍSTNOSTI DOTČENÉ STAVEBNÍMI PRACEMI BUDE POČÍTÁNO SE 100% VYSPRAVENÍM OMÍTEK STĚN A S 30% VYSPRAVENÍM STÁVAJÍCÍCH OMÍTEK NA STROPECH MÍSTNOSTÍ
- NEŘEŠENÉ MÍSTNOSTI DOTČENÉ ČÁSTEČNÝMI STAVEBNÍMI PRACEMI BUDOU V DOTČENÉM ROZSAHU CELOPLOŠNĚ ZAKRYTY PEVNÝM MATERIÁLEM BRÁNÍCÍ PŘÍPADNÉMU POŠKOZENÍ STÁVAJÍCÍCH ZACHOVÁVANÝCH PODLAH
- VIDITELNÉ PROSTUPY STĚN, CHYBĚJÍCÍCH ČÁSTÍ SVISLÝCH KONSTRUKCÍ, PROSTUPY PO VNITŘNÍCH INSTALACÍ APOD., BUDOU ZEDNICKY ZAČIŠTĚNY V PODOBĚ DOZDÍVEK Z PLNÝCH CIHEL CP (290x140x65mm), P15MPa, VYZDĚNÉ NA CEMENTOVOU MALTU S DŮKLADNÝM PROVÁZÁNÍM NOVÉHO ZDIVA SE STÁVAJÍCÍM
- ZAZDÍVKA OTVORU NA CELOU ŠÍŘI STĚNY
- PLOŠNÝ ROZSAH DOZDÍVEK V 1.PP = CCA 25,0m2 OBJEKTU SO-01, CCA 25,0m2 OBJEKTU SO-02,

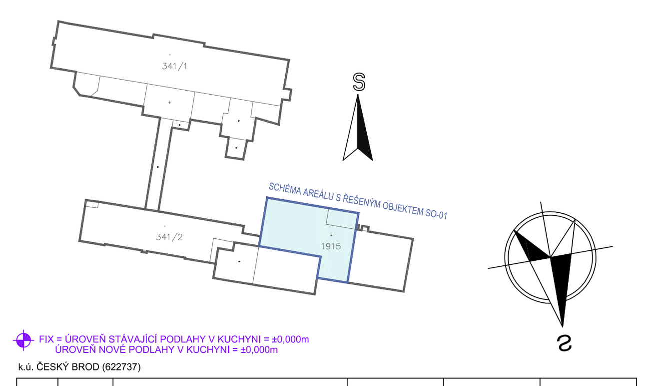

FIX = ÚROVEŇ STÁVAJÍCÍ PODLAHY V KUCHYNI = ±0,000m
ÚROVEŇ NOVÉ PODLAHY V KUCHYNI = ±0,000m

k.ú. ČESKÝ BROD (622737)

ČÍSLO	DATUM	POPIS ZMĚN	VYPRACOVAL	ZODP. PROJEKTANT	AUTOR
0	06/2018	PRVNÍ VYDÁNÍ	VALENTA	ING.RYBÁŘ	ING.RYBÁŘ

INVESTOR: Město Český Brod, náměstí Husovo 70, 282 01 Český Brod	PROJEKTANT ČÁSTI: PC PROJEKT CENTRUM NOVA s.r.o.	GENERÁLNÍ PROJEKTANT: PC PROJEKT CENTRUM NOVA s.r.o.	
MÍSTO STAVBY: ČESKÝ BROD	VYPRACOVAL: VALENTA	AUTOR: ING.RYBÁŘ	
STAVEBNÍ ÚŘAD: ČESKÝ BROD	ZODP.PROJEKTANT: ING.RYBÁŘ	ARCH. NÁVRH: PC NOVA s.r.o.	
NÁZEV AKCE: AREÁL NEMOCNICE V ČESKÉM BRODĚ - OPRAVA A STAVEBNÍ ÚPRAVY GASTRO PROVOZU V č.p.1099		FORMÁT: 27xA4	
		DATUM: 06/2018	
		STUPEŇ PD: DÚR+DSP+DPS	
		Č. ZAKÁZKY: 18–029	
OBJEKT: SO-01: Oprava gastro provozu	ČÁST: D.1.1 Architektonicko - stavební řešení	MĚŘÍTKO: 1:50	
		SOUBOR:	
OBSAH: PŮDORYS 1.PP, základy - navrhovaný stav		Č.VÝKRESU: 1.1.6 01	Č. PARÉ

DOKUMENTACI LZE POUŽÍVAT POUZE VE SMYSLU PŘÍSLUŠNÉ SMLOUVY O DÍLO. VÝKRES ČI JEHO ČÁST MŮŽE BÝT KOPÍROVÁN NEBO JINÝM ZPŮSOBEM ROZŠIŘOVÁN POUZE PO PŘEDCHOZÍM SOUHLASU AUTORA