POZNÁMKY

POZN.1 PŘI SANACI STĚNY MEZI ŘEŠENÝM A NEŘEŠENÝM PROSTOREM POSTUPOVAT ZVLÁŠTĚ OPATRNĚ S MINIMALIZACÍ POŠKOZENÍ VNITŘNÍCH OMÍTEK V NEŘEŠENÉ ČÁSTI PROSTORU – BUDE POŽITÍNO S 10% VYSPRAVENÍM POŠKOZENÝCH OMÍTEK STĚN

POZN.2 SANACI PŘÍČEK OKOLO STÁVAJÍCÍHO ELEKTRO ROZVAĎEČE NUTNO ZVÁŽIT PO OTLUČENÍ VNITŘNÍCH OMÍTEK A ČITELNOSTI PŘÍPADNÉ TAŽENÝCH KABELŮ V PŘÍČCE APOD., ABY NEDOŠLO VLIVEM SANACE K POŠKOZENÍ VNITŘNÍCH ELEKTRO INSTALACÍ

POZN.3 ROZSAH VYKOPŮ OKOLO STÁVAJÍCÍHO SCHODIŠTĚ BUDE POLOHOVĚ UPRAVEN DLE PŘÍSTUPNOSTI PROSTORU POD SCHODIŠTĚM S MOŽNOSTÍ PROVEDENÍ STAVEBNÍCH PRACÍ

POZN.4 PLASTOVÉ POTRUBÍ PRO PŘÍVOD VZDUCHU POD PODLAHU; PVC POTRUBÍ DN160 BUDE VEDENO V DRÁŽCE V OBVODOVÉ STĚNĚ A BUDE VYSOČENO DO FASÁDY, SOKLU; VYOSTŘENÍ BUDE NA FASÁDĚ OPATŘENO VĚTRACÍ MŘÍŽKOU V BARVĚ FASÁDY (VIZ. DETAIL "B")
– PRO KAŽDÉ POTRUBÍ BUDE V ZÁKLADOVÝCH KONSTRUKCÍ ZNOTOVEN PROSTUP O ROZMĚRU 200/200mm RESP. DRÁŽKA V OBVODOVÉ STĚNĚ O ŠÍŘCE 200mm A HLOUBCE min. 250mm
– ODVĚTRÁVACÍ KOMÍNKY BUDOU OSAZENY A 3–5m (NUTNO RESPEKTOVAT PILÍŘE MEZI OKNY, KTERÉ NESMÍ BÝT ZE STATICKÉHO HLEDISKA POTRUBÍ NARUŠENY)

POZN.5 PLASTOVÉ POTRUBÍ PRO ODVOD VZDUCHU Z PODLAHY; PVC POTRUBÍ DN200 BUDE VEDENO V DRÁŽCE V OBVODOVÉ, VNITŘNÍ STĚNĚ A BUDE VYOSTŘENO NAD STŘEŠNÍ ROVINU OBJEKTU SO–02; VYOSTŘENÍ VE STŘEŠNÍ ROVINĚ BUDE UKONČENO VENTILAČNÍ TURBÍNOU DN200
– PRO KAŽDÉ POTRUBÍ BUDE V ZÁKLADOVÝCH KONSTRUKCÍ ZNOTOVEN PROSTUP O ROZMĚRU 250/250mm RESP. DRÁŽKA V OBVODOVÉ STĚNĚ O ŠÍŘCE 250mm A HLOUBCE min. 300mm

POZN.6 PROPOJENÍ VĚTRACÍCH MEZER PODLAH; SKRZ ZÁKLADOVÉ KONSTRUKCE BUDE ZNOTOVEN PROSTUP 200/200mm A DO TOHOTO PROSTUPU BUDE VLOŽENA PVC TRUBKA DN 160; TRUBKA BUDE MÍT DÉLKU STEJNOU JAKO TLOUŠŤKA STĚNY + REZERVA min. 50mm NA KAŽDOU STRANU OD PROSTUPU (VIZ. DETAIL "A")

LEGENDA MATERIÁLŮ

JEDNOSTRANNÁ ŤUKOVÁ INJEKTÁŽ OBVODOVÉHO NOSNÉHO ZDIVA PROVEDENÁ Z INTERIÉRU OBJEKTU JAKO DVOUŘADÁ, VYSTŘÍDANÉ VE DVOU ÚROVNÍCH
– 1. ÚROVEŇ 50mm NAD PODLAHOU – VRTY ⌀18mm á=120mm, SKLON 15°, DL = ?L, ZDI MINUS –50mm
– 2. ÚROVEŇ 170mm NAD PODLAHOU – VRTY ⌀18mm á=120mm, SKLON 15°, DL = ?L, ZDI MINUS –50mm

JEDNOSTRANNÁ ŤLAKOVÁ INJEKTÁŽ OBVODOVÉHO NOSNÉHO ZDIVA PROVEDENÁ Z INTERIÉRU OBJEKTU JAKO CELOPLOŠNÁ, VYSTŘÍDANÉ VE DVOU ÚROVNÍCH
– 1. ÚROVEŇ 50mm NAD PODLAHOU – VRTY ⌀18mm á=120mm, SKLON 15°, DL = ?L, ZDI MINUS –50mm
– 2. ÚROVEŇ 170mm NAD PODLAHOU – VRTY ⌀18mm á=120mm, SKLON 15°, DL = ?L, ZDI MINUS –50mm

– V NÁPOJNÉ VNITŘNÍ SANOVANÉ STĚNY NA OBVODOVOU STĚNU BUDE ŘEŠEN PŘESAH INJEKTÁŽE DO MIN. VZDÁLENOSTI 1000mm (VRTY JEDNOSLIVÝCH ÚROVNÍ SANACE)

PODŘÍZNUTÍ VNĚJŠÍCH/VNITŘNÍCH NOSNÝCH ZDÍ, NENOSNÝCH VNITŘNÍ PŘÍČEK A VLOŽENÍ VODORovné HYDROIZOLACE (TECHNOLOGIE PROVEDENÍ – VIZ. TECHNICKÁ ZPRÁVA)

HORE TVAROVKY (OLÚ) ZTRACENÉHO BEDNĚNÍ
– TRVALÁ IZOLACE PROTI RADONU A ODVĚTRÁNÍ VLHKOSTI
– HRUBÝ ROZMĚR 500x500mm
– VÝŠKA 200mm
– OSAZENA PO OBVODU STÁVAJÍCÍCH OBVODOVÝCH, VNITŘNÍCH NOSNÝCH KONSTRUKCÍ
– PO VNITŘNÍM OBVODU TVAROVEK BUDE OSAZENA SYSTÉMOVÁ VZDUCHOVÁ DESKA (BOČNÍ ZASLEPOVACÍ LIŠTA) UROČENÁ K ZAMEZENÍ ZTRACENÝCH TVAROVEK ZTRACENÉHO BEDNĚNÍ – ZAMEZENÍ NECHTĚNÉMU VTÉKÁNÍ BETONU DO PROSTORU POD TVAROVKAMI
– MATERIÁL: RECYKLOVANÝ PLAST
– VÝŠKA TVAROVEK VČETNĚ BOČNÍ KRYCÍ LIŠTY VIZ. SKLADBY KONSTRUKCÍ – PŘÍLOHA TECHNICKÉ ZPRÁVY
– JEDNOTLIVÉ TRASY TVAROVEK BUDOU LOKÁLNĚ UPRAVENY NA STAVBĚ DLE SKUTEČNÉHO PROJEVU OBNAŽENÝCH ZÁKLADOVÝCH KONSTRUKCÍ
– NOSNOST TVAROVÝ PŘED ZALITÍM BETONEM: 150kg
– VÝKOP PRO OSAZENÍ TVAROVEK (OLÚ) BUDE NA ÚROVNI –3,800

SANACE SVISLÝCH SUTERÉNNÍCH STĚN OBNAŽENÝCH V RÁMCI PROVEDENÝCH VÝKOPŮ – PODROBNÝ NÁVRH SANACE VIZ. SKLADBY KONSTRUKCÍ

SANACE SVISLÝCH SUTERÉNNÍCH STĚN NEODTĚŽENÝCH HLOUBKOVÝM VÝKOPOVÝM PRACEM – PODROBNÝ NÁVRH SANACE VIZ. SKLADBY KONSTRUKCÍ

STÁVAJÍCÍ PŘEDPOKLÁDANÁ POLOHA INSTALAČNÍCH KANÁLŮ POD 1.PP
– VEŠKERÉ TRASY TVAROVEK OLÚ BUDOU LOKÁLNĚ UPRAVENY DLE VÝŠKOVÉ ÚROVNĚ STÁVAJÍCÍHO STROPU NAD INSTALAČNÍM KANÁLEM – VYPUŠTĚNÍ TVAROVEK OLÚ A NAHRAZENÍ DRENÁŽNÍM POTRUBÍM DN 150mm (PŘECHOD NAD STROPNÍ KONSTRUKCÍ), KTERÉ BUDE PROPOJENO S PROTILEHLÝMI TRASAMI TVAROVEK OLÚ

POZN.:
– VEŠKERÉ SANAČNÍ PRACE BUDOU PROVÁDĚNY ODBORNOU FIRMOU ZA POUŽITÍ SYSTÉMOVÝCH MATERIÁLŮ A VHODNÉ ZVOLENÝCH SYSTÉMOVÝCH POSTUPŮ – NUTNÉ POUŽÍT UCELENOU SYSTÉMU DLE KONKRÉTNÍHO DODAVATELE SANAČNÍCH MATERIÁLŮ

– TECHNOLOGIE PROVÁDĚNÍ SANAČNÍCH OPATŘENÍ JE PODROBNĚJI POPSANA V TECHNICKÉ ZPRÁVĚ

SCHÉMATICKÉ DETAILY

– PO OTLUČENÍ OMÍTEK BUDOU PŘÍČNÉ NOSNÉ OCELOVÉ PROFILY STROPU ZBAVENY PŮVODNÍCH NÁTĚRŮ A OPATŘENY NOVÝMI OCHRANNÝMI NÁTĚRY – MIN. 2 VRSTVY OCHRANNÝCH NÁTĚRŮ

SCHEMATICKÝ DETAIL

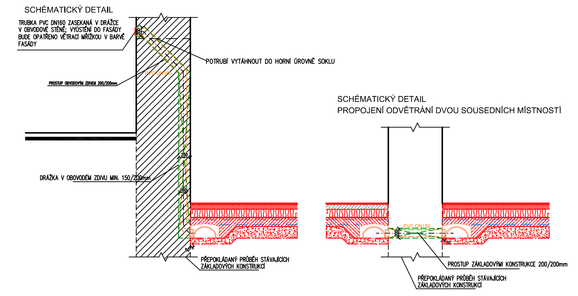

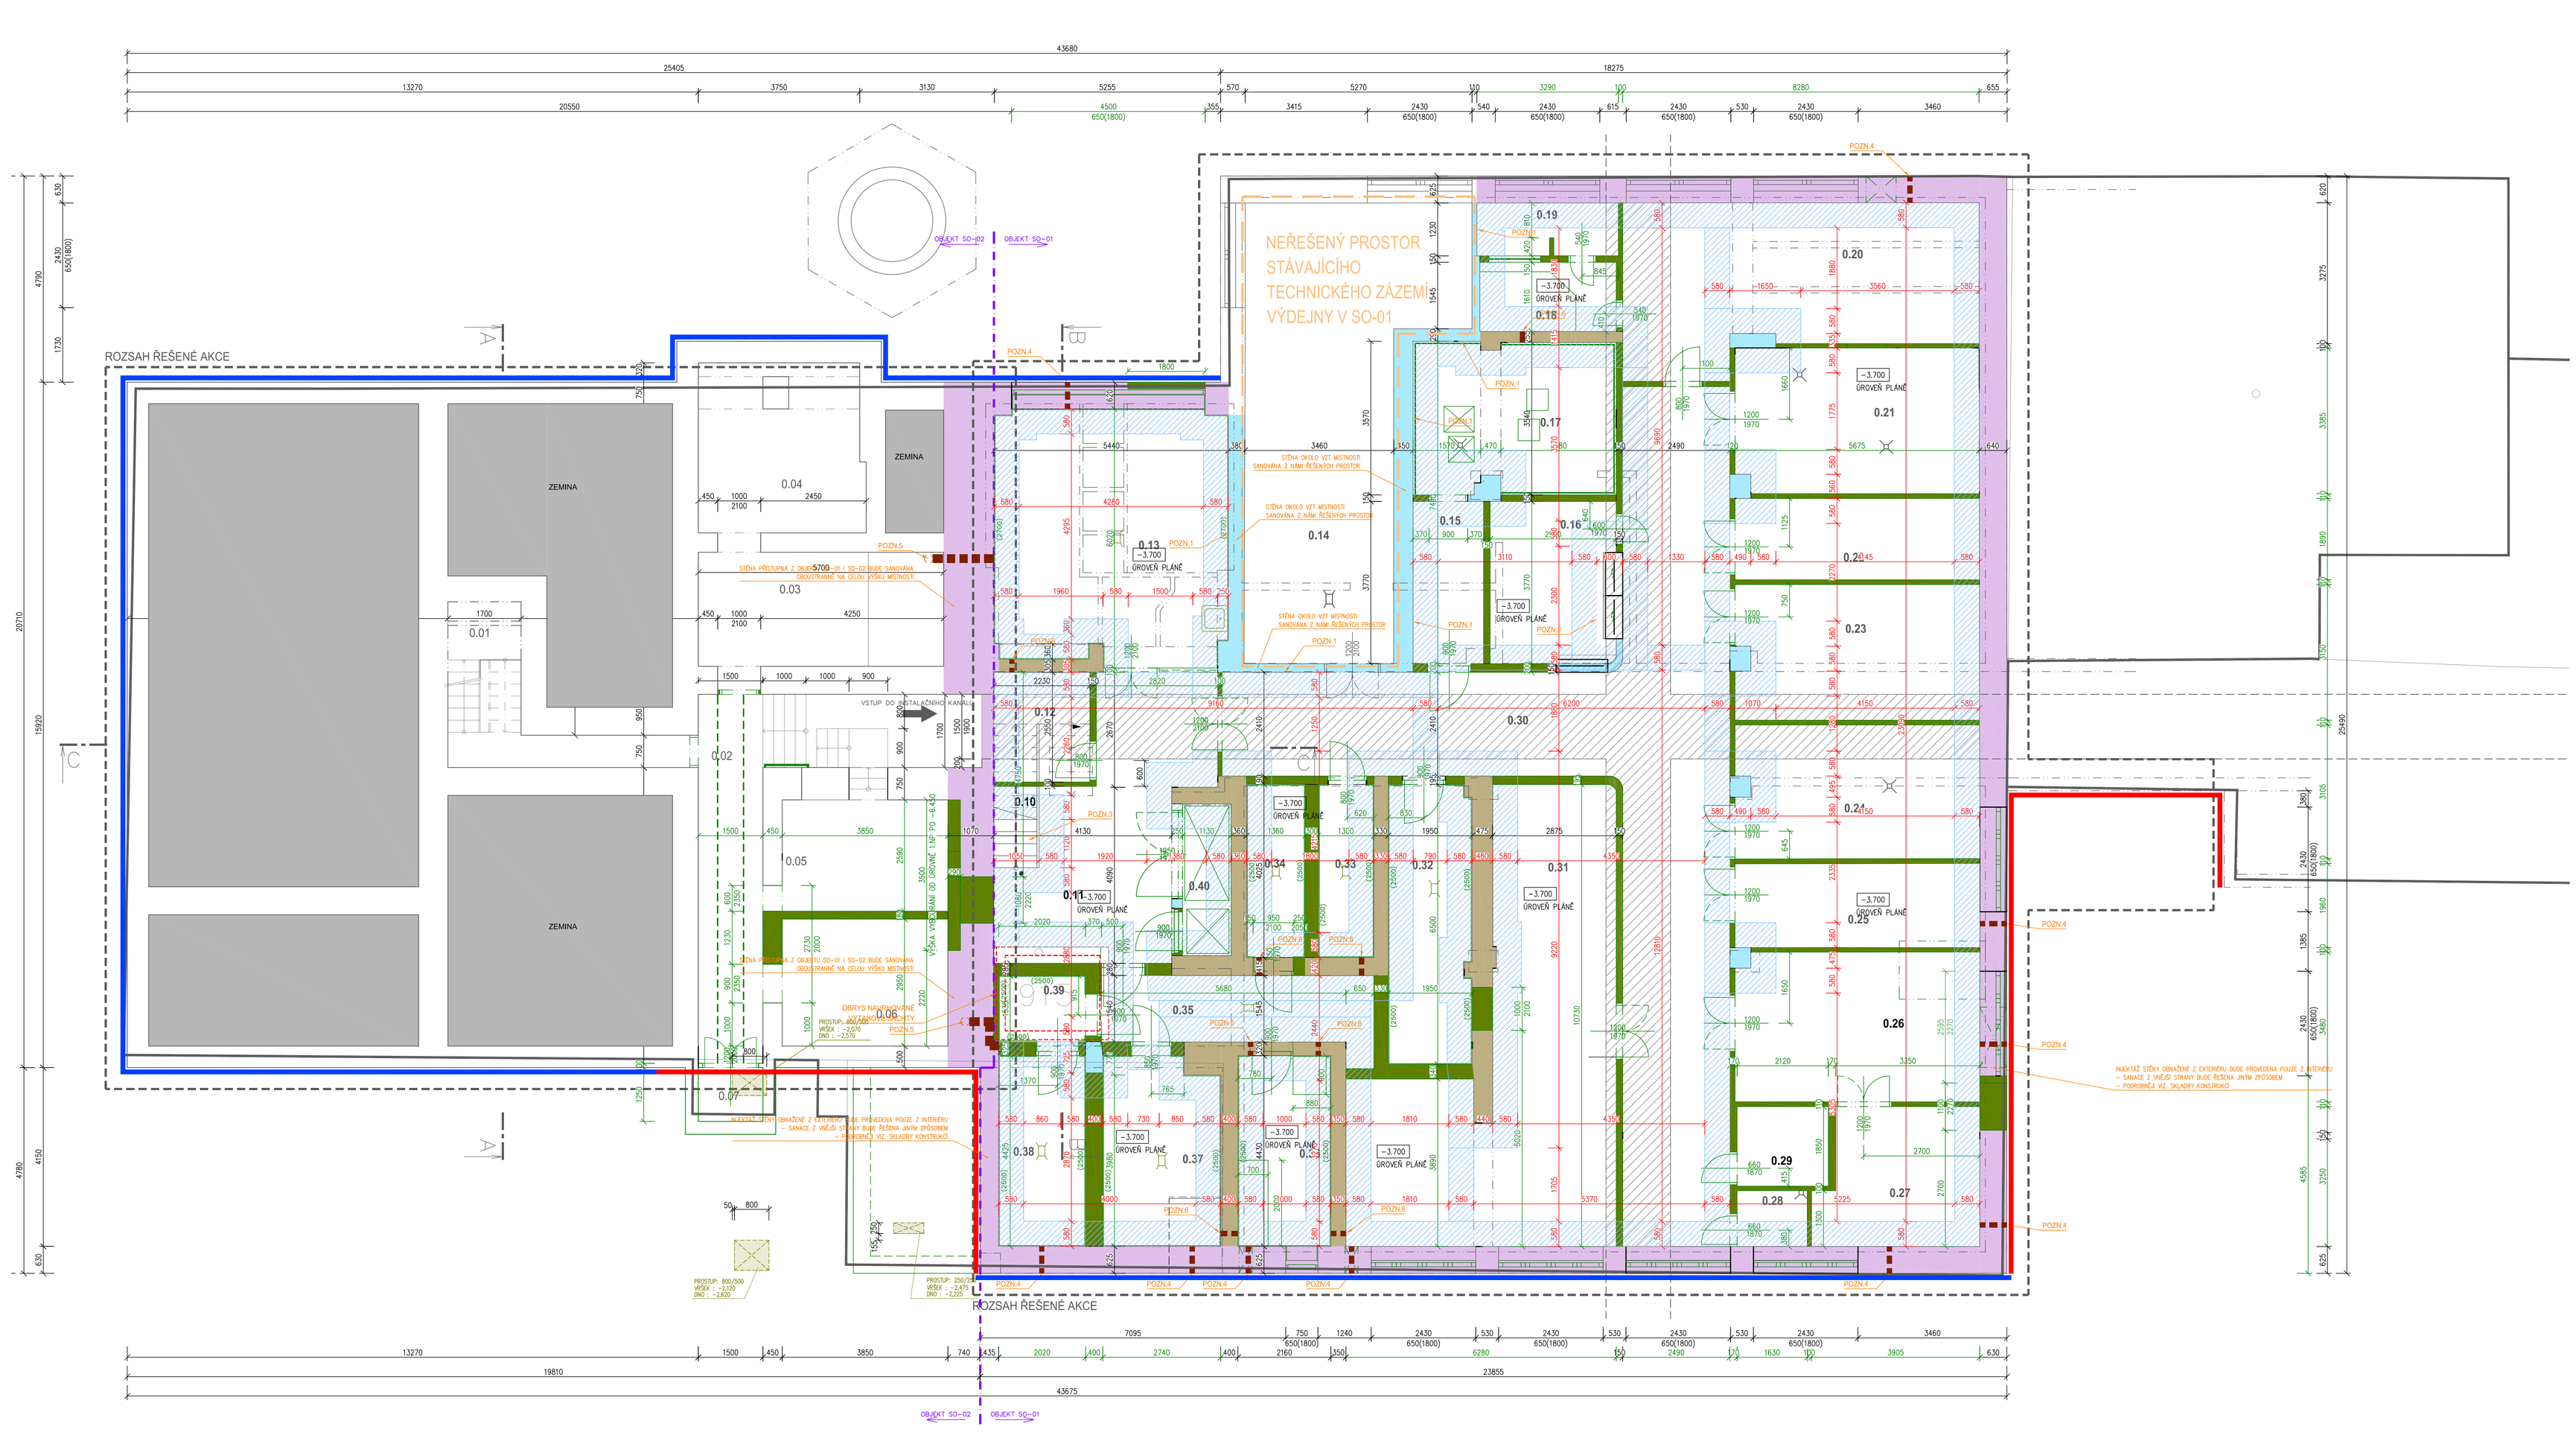

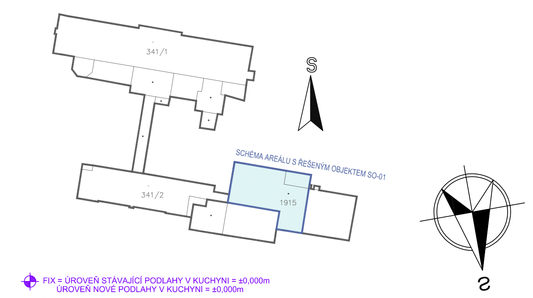

FIX + GROVEŇ STÁVAJÍCÍ PODLAHY V KUCHYNI = ±0,000m
GROVEŇ NOVÉ PODLAHY V KUCHYNI = ±0,000m

k.ú. ČESKÝ BROD (623737)

0	06/2018	PRVNÍ VYDÁNÍ	VALENTA	ING.RYBÁŘ	ING.RYBÁŘ
ČÍSLO	DATUM	POPIS ZMĚN	VYPRACOVAL	ZODP. PROJEKTANT	AUTOR

INVESTOR: Město Český Brod, náměstí Husovo 70, 282 01 Český Brod

PROJEKTANT ZMĚN: PC PROJEKT CENTRUM, spol. s r.o.

GENERÁLNÍ PROJEKTANT: PC PROJEKT CENTRUM, spol. s r.o.

MÍSTO STAVBY:	ČESKÝ BROD	VYPRACOVAL:	VALENTA	AUTOR:	ING.RYBÁŘ
STAVEBNÍ ÚŘAD:	ČESKÝ BROD	ZODP.PROJEKTANT:	ING.RYBÁŘ	ARCH. NÁVRH:	PC NOVA s.r.o.

NÁZEV AKCE:
AREÁL NEMOCNICE V ČESKÉM BRODĚ
- OPRAVA A STAVEBNÍ ÚPRAVY GASTRO PROVOZU V č.p.1099

FORMÁT:	21x4
DATUM:	06/2018
STUPEŇ PD:	DÚR+DSP+DPS
Č. ZAKÁZKY:	18–029
MĚŘÍTKO:	1:50
SOUBOR:	

OBJEKT: SO-01: Oprava gastro provozu
ČÁST: D.1.1 Architektonicko - stavební řešení
OBSAH: PŮDORYS 1.PP - sanace svislých konstrukcí
Č.VÝKRESU: 1.1.4.01
Č. PARÉ

DOKUMENTACE LZE POUŽÍVAT POUZE JE SMYSLU PŘÍSLUŠNÉ SMLOUVY O DÍLO. VÝKRES Č. JEHO ČÁST MŮŽE BÝT KOPÍROVÁN NEBO JINÝM ZPŮSOBEM ROZMNOŽOVÁN POUZE PO PŘEDCHOZÍM SOUHLASU AUTORA