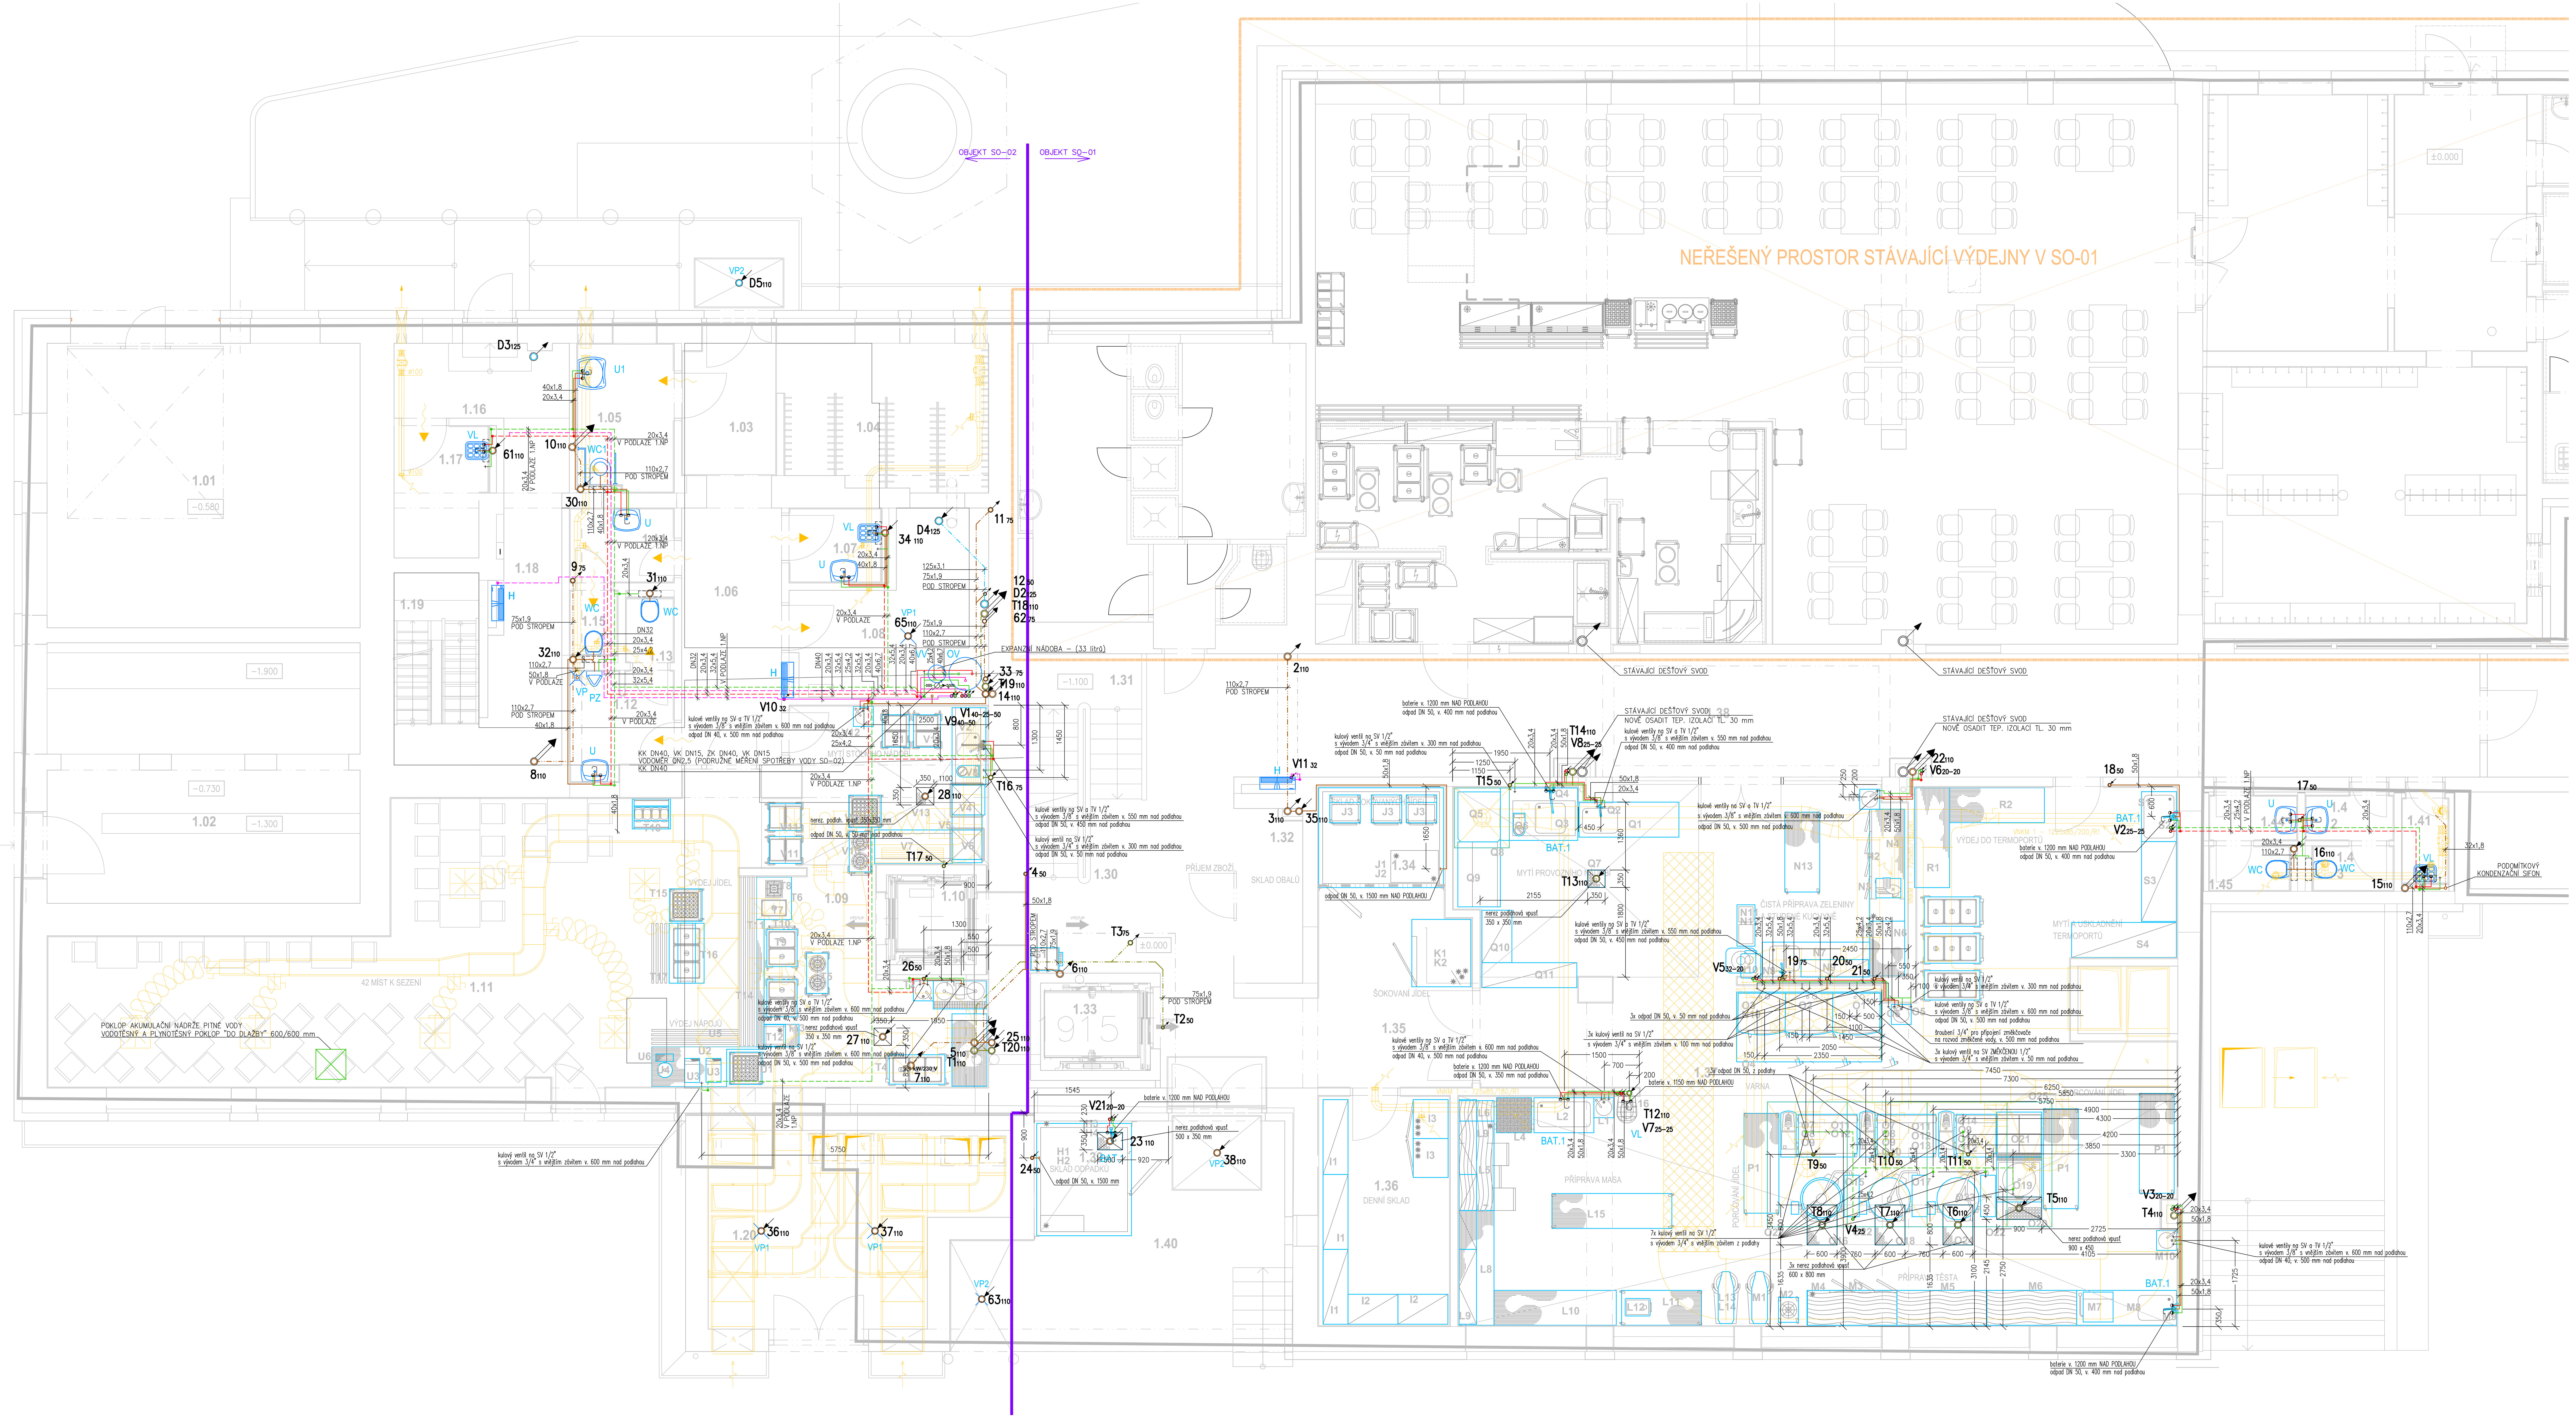

LEGENDA POTRUBÍ

- PŘIPOJOVACÍ A ODPADNÍ POTRUBÍ – SPLAŠKOVÉ KANALIZACE
- PŘIPOJOVACÍ A ODPADNÍ POTRUBÍ – SPLAŠKOVÉ KANALIZACE – POD STROPEM (NAD PODHLEDEM)
- PŘIPOJOVACÍ A ODPADNÍ POTRUBÍ – SPLAŠKOVÉ KANALIZACE – V PODLAZE
- ODVĚTRÁNÍ KANALIZACE – VYVEDENO NAD STŘECHU OBJEKTU
- STOUPACÍ POTRUBÍ V PATŘE UKONČENO PŘIVZDUŠŇOVACÍM VENTILEM
- PŘIPOJOVACÍ A ODPADNÍ POTRUBÍ – SPLAŠKOVÉ KANALIZACE S TUKY
- PŘIPOJOVACÍ A ODPADNÍ POTRUBÍ – SPLAŠKOVÉ KANALIZACE S TUKY – POD STROPEM (NAD PODHLEDEM)
- PŘIPOJOVACÍ A ODPADNÍ POTRUBÍ – SPLAŠKOVÉ KANALIZACE S TUKY – V PODLAZE
- ODPADNÍ POTRUBÍ – DEŠŤOVÉ KANALIZACE
- ODPADNÍ POTRUBÍ – DEŠŤOVÉ KANALIZACE – POD STROPEM (NAD PODHLEDEM)
- ROZVOD STUDENÉ VODY
- ROZVOD STUDENÉ VODY – POD STROPEM (NAD PODHLEDEM)
- ROZVOD STUDENÉ VODY – V PODLAZE
- ROZVOD STUDENÉ ZMĚKČENÉ VODY
- ROZVOD CIRKULACE TEPLÉ VODY
- ROZVOD CIRKULACE TEPLÉ VODY – POD STROPEM (NAD PODHLEDEM)
- ROZVOD CIRKULACE TEPLÉ VODY – V PODLAZE
- ROZVOD POŽÁRNÍ VODY
- ROZVOD POŽÁRNÍ VODY – POD STROPEM (NAD PODHLEDEM)
- ROZVOD POŽÁRNÍ VODY – V PODLAZE
- ROZVOD TEPLÉ VODY
- ROZVOD TEPLÉ VODY – POD STROPEM (NAD PODHLEDEM)
- ROZVOD TEPLÉ VODY – V PODLAZE

LEGENDA ZAŘIZOVACÍCH PŘEDMĚTŮ

- U – KERAMICKÉ UMYVADLO, STOJÁNKOVÁ PÁKOVÁ BATERIE – TECHNICKÝ LIST Č.1
- U1 – ZDRAVOTNÍ UMYVADLO, HORNÍ HRANA 800 mm NAD PODLAHOU – TECHNICKÝ LIST Č.2; PODOMÍTKOVÝ SIFON, STOJÁNKOVÁ PÁKOVÁ BATERIE; 1x SVISLÉ PEVNÉ MADLO 500 mm
- WC – ZÁVĚSNÝ KERAMICKÝ KLOZET – TECHNICKÝ LIST Č.3
- WC1 – ZÁVĚSNÝ KERAMICKÝ KLOZET HLOUBKY 700 mm, HORNÍ HRANA = 460 mm NAD PODLAHOU – TECHNICKÝ LIST Č.4 (SEDÁTKO BEZ POKLOPU, PODOMÍTKOVÝ MODUL PRO KLOZET HANDICAP VČ. ODDÁLENÉHO SPLACHOVÁNÍ S TLAČÍTKEM); 1x PEVNÉ MADLO 800 mm (NAD PODLAHOU 800 mm) – NOSNOST MIN. 150 kg; 1x SKLOPNÉ MADLO 800 mm (NAD PODLAHOU 800 mm) – NOSNOST MIN. 150 kg
- PZ – KERAMICKÝ PISOÁR S AUTOMATICKÝM SPLACHOVÁNÍM – TECHNICKÝ LIST Č.5
- VL – KERAMICKÁ STOJÍCÍ VÝLEVKA – TECHNICKÝ LIST Č.6
- VP – PODLAHOVÁ VPUST S VODOVODVNÝM ODTOKEM DN50 – TECHNICKÝ LIST Č.11
- VP1 – PODLAHOVÁ VPUST SE SVISLÝM ODTOKEM DN100 – TECHNICKÝ LIST Č.13
- VP2 – BALKÓNOVÝ VTOK DN110 SE SVISLÝM ODTOKEM A S ASFALTOVOU IZOLAČNÍ MANŽETOU – TECHNICKÝ LIST Č.14 + PLOCHÝ ZÁCHYTNÝ KOŠ BALKÓNOVÉHO VTOKU
- VV – VÝTOKOVÝ VENTIL S PŘÍPOJKOU NA HADICI 1/2" – TECHNICKÝ LIST Č.9
- H – POŽÁRNÍ HYDRANT DN25 – 30bm, 650 x 650 x 275 MM – TECHNICKÝ LIST Č.15 (OSA SKŘÍNĚ 1,10–1,30m NAD PODLAHOU)
- BAT.1 – NÁSTĚNNÁ VÝTOKOVÁ BATERIE – TECHNICKÝ LIST Č.12
- OV – NOVÝ NEPŘÍMOOHŘÍVANÝ ZÁSOBNÍK TUV PRO PROVOZ VÝDEJEN (SO-02) OBJEM 413l (358l TUV a 55l TOPNÁ VODA UT) – DODÁVKA UT

V RÁMCI STAVBY BUDOU INSTALOVÁNY I PODRUŽNÉ ZAŘIZOVACÍ PŘEMĚTY (WC ŠTĚTKY, DRŽÁRY WC PAPÍRU, APOD.) ROZMÍSTĚNÍ, POČTY A SPECIFIKACE TĚCHTO PRVKŮ JE UVEDENA V PŘÍLOZE TECHNICKÉ ZPRÁVY

SPECIFIKACE ZAŘIZOVACÍCH PŘEDMĚTŮ - VIZ. TECHNICKÉ LISTY

KUCHYŇSKÉ ŽLABY A ZÁPACH. UZÁVĚRKY KE GASTRO ZAŘÍZENÍM JSOU SOUČÁSTÍ DODÁVKY GASTRO

POZNÁMKA :

- ROZVODY VODY
  - ROZVODY STUDENÉ, TEPLÉ A CIRKULACE TEPLÉ VODY BUDOU PROVEDENY Z VODOVODNÍHO POTRUBÍ Z PPR PN20. ROZVODY POŽÁRNÍ VODY BUDOU PROVEDENY Z VODOVODNÍHO POTRUBÍ Z POZIN. OCELI
  - ROZVODY VODY VEDENÉ VE STAVEBNÍ KCI BUDOU OPATŘENY TRUBNÍ IZOLACÍ Z PĚNOVÉHO POLYETYLENU tl. 9 mm. ROZVODY STUDENÉ A POŽÁRNÍ VODY VOLNĚ VEDENÉ, BUDOU OPATŘENY TRUBNÍ IZOLACÍ Z KAMENNÉ VLNY S AL FÓLIÍ (λ =0,033 W.m−1.K−1; PŘI TEPLOTĚ 10°c) TL. 20 mm. ROZVODY TEPLÉ VODY A CIRKULACE TEPLÉ VODY VEDENÉ VOLNĚ, BUDOU OPATŘENY TRUBNÍ IZOLACÍ Z KAMENNÉ VLNY S AL FÓLIÍ (λ =0,033 W.m−1.K−1; PŘI TEPLOTĚ 10°c) :
    - tl. 20 mm – PRO POTRUBÍ d20 mm
    - tl. 30 mm – PRO POTRUBÍ d25 mm
    - tl. 50 mm – PRO POTRUBÍ d32, 50, 50, 63 mm

    NAVRŽENÉ IZOLACE SPLŇUJÍ §5, vyhl. č. 193/2007 Sb. ČELA TRUBIC BUDOU PO CELÉM OBVODU SPOJENA SYSTÉMOVOU SAMOLEPICÍ PÁSKOU.
  - VOLNĚ VEDENÉ ROZVODY BUDOU VEDENY V TRUBNÍCH OBJÍMKÁCH, KTERÉ BUDOU KOTVENY DO STAVEBNÍ KCE

MAXIMÁLNÍ VZDÁLENOSTI PODPOR POTRUBÍ PPR 20 (VODOROVNÉ) PŘI t=60°C

ROZMĚRY (mm)	MAX. VZDÁLENOST MEZI DRŽÁKY – VODOROVNÝ ROZVOD	MAX. VZDÁLENOST MEZI DRŽÁKY – SVISLÉ POTRUBÍ
20x3,4	0,80 m	0,90 m
25x4,2	0,90 m	1,00 m
32x5,4	1,00 m	1,20 m
40x6,7	1,15 m	1,30 m
50x8,3	1,25 m	1,45 m
63x10,5	1,45 m	1,65 m
75x12,5	1,55 m	1,85 m
90x15	1,75 m	2,05 m

MAXIMÁLNÍ VZDÁLENOSTI PODPOR OCELOVÉHO POTRUBÍ

DN	VZDÁLENOST PODPOR
10	0,90 m
15	1,05 m
20	1,20 m
25	1,40 m
32	1,50 m
40	1,60 m
50	1,80 m
70	1,90 m
80	2,10 m
100	2,30 m

- KANALIZACE
  - ODPADNÍ POTRUBÍ SPLAŠKOVÉ KANALIZACE BUDE PROVEDENO Z POTRUBÍ Z PP – HT-SYSTÉM (ø POTRUBÍ < 200 mm) Z KANALIZAČNÍCH TRUB Z PVC KG-systém S KRUHOVOU TUHOSTÍ SN8 (ø POTRUBÍ > 160 mm)
  - LEŽATÁ KANALAIZACE BUDE PROVEDENA Z KANALIZAČNÍCH TRUB Z PVC KG-systém S KRUHOVOU TUHOSTÍ SN4 (ø POTRUBÍ < 160 mm), SN8 (ø POTRUBÍ > 125 mm)
  - VENTILAČNÍ ODPADNÍ POTRUBÍ SPLAŠKOVÉ KANALIZACE V ROZSAHU OD TEPELNÉ IZOLACE STŘECHY PO PODLAHU NEJVYŠŠÍHO PODLAŽÍ A POTRUBÍ DEŠŤOVÉ KANALIZACE (V CELÉM SVÉM ROZSAHU) BUDE OPATŘENO TRUBNÍ IZOLACÍ Z KAMENNÉ VLNY S AL FÓLIÍ (λ =0,033 W.m−1.K−1; PŘI TEPLOTĚ 10°c) TL. 30 mm
  - VOLNĚ VEDENÉ POTRUBÍ BUDE OPATŘENO OCELOVÝMI SYSTÉMOVÝMI OBJÍMKAMI S PRYŽOVOU VLOŽKOU, KTERÉ BUDOU KOTVENY DO STAVEBNÍ KCE

ROZTEČE OBJÍMEK ODPADNÍ POTRUBÍ – PP HT-systém

DN	VODOROVNÉ	SVISLÉ
32	0,50 m	1,20 m
50	0,50 m	1,20 m
50	0,50 m	1,50 m
75	0,80 m	2,00 m
110	1,10 m	2,00 m
125	1,25 m	2,00 m
160	1,60 m	2,00 m

  - ODPADY "KONDENZÁTY" OD ZAŘÍZENÍ VZT, STOUPACÍCH POTRUBÍ VZT, POJ. VENTILŮ A TECHNOLOGIE ÚPRAVY VODY BUDOU DO KANALIZACE NAPOJENY PŘES KONDENZÁTNÍ SIFONY DN32 mm. MIN. SPÁD POTRUBÍ PRO ODVOD KONDENZÁRU 1%
- PROSTUPY HYDROIZOLACÍ
  - POTRUBÍ PŘI PRŮCHODU HYDROIZOLACÍ SPODNÍ STAVBY OSADIT SYSTÉMOVÝMI PROSTUPOVÝMI MANŽETAMI (S ASFALTOVOU MANŽETOU) S DOLOŽENÝM ATESTEM ZABRAŇUJÍCÍMU PRONIKÁNÍ RADONU

PŘEVÁŽNÁ ČÁST VNITŘNÍCH INSTALACÍ V OBJEKTU JE VEDENA VE STAVEBNÍCH KONSTRUKCÍCH. V DOBĚ ZPRACOVÁNÍ PROJEKTOVÉ DOKUMENTACE NEBYLO MOŽNÉ URČIT PŘESNÝ PRŮBĚH TĚCHTO INSTALACÍ.

PŘI PROVÁDĚNÍ STAVBY REALIZAČNÍ FIRMA ZAJISTÍ PŘESNÉ MAPOVÁNÍ VNITŘNÍCH ROZVODŮ VODY A KANALIZACE.

PŘI PROVÁDĚNÍ STAVEBNÍCH ÚPRAV NA ROZVODECH VNITŘNÍCH INSTALACÍ, V TECHNICKÉM KANÁLU (PÁTEŘNÍ ROZVOD VODY PRO SOUSEDNÍ OBJEKTY V AREÁLU) MUSÍ RELIZAČNÍ FIRMA ZAJISTIT KONTINUÁLNÍ PROVOZ TĚCHTO SOUSEDNÍCH OBJEKTŮ. JE TŘEBA JIŽ OD ZAČÁTKU REALIZACE STAVBY ZVOLIT HARMONOGRAM PROVÁDĚNÝCH PRACÍ DLE PROVOZNÍCH NÁROKŮ TĚCHTO OBJEKTŮ. (NAPŘ.: V PŘÍPADĚ VÝMĚNY ROZVODŮ PONECHAT STÁVAJÍCÍ TRASY V PROVOZU, PŘIPRAVIT NOVÉ POTRUBÍ V SOUBĚHU A NÁSLEDNĚ V DOBĚ PRACOVNÍHO KLIDU PROVÉST PŘEPOJENÍ TĚCHTO ROZVODŮ A NÁSLEDNOU DEMONTÁŽ STÁVAJÍCÍHO POTRUBÍ, ...).

VEŠKERÉ INSTALACE KOLIDUJÍCÍ SE STAVEBNÍMI ÚPRAVAMI MOHOU BÝT ODSTRANĚNY, AŽ PO PROVĚŘENÍ JEJICH VYUŽITÍ REALIZAČNÍ FIRMOU. V PŘÍPADĚ POTŘEBY REALIZAČNÍ FIRMA, PO ODSOUHLASENÍ TECHNICKÝM DOZOREM STAVBY, ZAJISTÍ PŘELOŽENÍ FUNKČNÍHO VEDENÍ KOLIDUJÍCÍHO SE STAVBOU. PŘI ODPOJOVÁNÍ JEDNOTLIVÝCH ROZVODŮ NESMÍ DOJÍT K PONECHÁNÍ SLEPÉHO RAMENE ROZVODU VODY Z DŮVODU MOŽNÉHO MNOŽENÍ BAKTERIÍ. BUDE ODPOJENO VŽDY CELÉ PŘIPOJOVACÍ POTRUBÍ OD PÁTEŘNÍHO PROVOZOVANÉHO ROZVODU.

LEGENDA MÍSTNOSTÍ

Tabulka místností – objekt SO-01

Číslo	Jméno	Plocha [m²]	Podlaha	Stěny	Strop	Pozn.
1.30	CHODBA	29,70	KERAMICKÁ DLAŽBA	KERAMICKÝ SOKL, OMÍTKA, VÝMALBA	OMÍTKA, VÝMALBA, s.v.=3000mm	C1
1.31	SCHODIŠŤOVÝ PROSTOR	8,53	TERAZZO SCHODIŠŤOVÉ STUPNĚ	KERAMICKÝ SOKL, OMÍTKA, VÝMALBA	OMÍTKA, VÝMALBA,	A1
1.32	SKLAD OBALŮ	4,83	KERAMICKÁ DLAŽBA	KERAMICKÝ SOKL v=60mm, OMÍTKA, VÝMALBA	OMÍTKA, VÝMALBA, s.v.=3000mm	B1
1.33	VÝTAHOVÁ ŠACHTA	3,54	BETONOVÁ MAZANINA	OMÍTKA, VÝMALBA	OMÍTKA, VÝMALBA,	
1.34	SKLAD ŠOKOVANÝCH JÍDEL	4,31	SYSTÉMOVÁ PODLAHA V RÁMCI CHLAZENÉHO BOXU	SYSTÉMOVÉ PANELY CHLADÍCÍHO BOXU	SYSTÉMOVÝ STROP CHLADÍCÍHO BOXU	E1
1.35	ŠOKOVÁNÍ JÍDEL	13,11	POVLAKOVÁ KRYTINA	SYSTÉMOVÝ FABIÓN v=38mm, KERAMICKÝ OBKLAD v=2020mm, OMÍTKA, VÝMALBA	OMÍTKA, VÝMALBA,	D1
1.36	DENNÍ SKLAD	12,29	POVLAKOVÁ KRYTINA	SYSTÉMOVÝ FABIÓN v=38mm, KERAMICKÝ OBKLAD v=2020mm, OMÍTKA, VÝMALBA	OMÍTKA, VÝMALBA,	D1
1.37	KUCHYNĚ	152,35	POVLAKOVÁ KRYTINA	SYSTÉMOVÝ FABIÓN v=38mm, KERAMICKÝ OBKLAD v=2020mm, OMÍTKA, VÝMALBA	OMÍTKA, VÝMALBA,	D1 D1-1
1.38	CHODBA	57,65	KERAMICKÁ DLAŽBA	KERAMICKÝ SOKL, OMÍTKA, VÝMALBA	OMÍTKA, VÝMALBA, s.v.=4500mm	C1
1.39	SKLAD ODPADKŮ	3,64	KERAMICKÁ DLAŽBA	SYSTÉMOVÉ PANELY CHLADÍCÍHO BOXU	SYSTÉMOVÝ STROP CHLADÍCÍHO BOXU	H1
1.40	ZÁSOBOVACÍ RAMPA	27,68	EPOXIDOVÁ STĚRKA	OMÍTKA		F1
1.41	ÚKLIDOVÁ KOMORA	1,89	KERAMICKÁ DLAŽBA	KERAMICKÝ OBKLAD v=2020mm, OMÍTKA, VÝMALBA	PODHLED P2 s.v.=2300mm	G1
1.42	PŘEDSÍŇ WC MUŽI	1,90	KERAMICKÁ DLAŽBA	KERAMICKÝ OBKLAD v=2020mm, OMÍTKA, VÝMALBA	PODHLED P2 s.v.=2300mm	G1
1.43	WC MUŽI	1,62	KERAMICKÁ DLAŽBA	KERAMICKÝ OBKLAD v=2020mm, OMÍTKA, VÝMALBA	PODHLED P2 s.v.=2300mm	G1
1.44	PŘEDSÍŇ WC ŽENY	1,90	KERAMICKÁ DLAŽBA	KERAMICKÝ OBKLAD v=2020mm, OMÍTKA, VÝMALBA	PODHLED P2 s.v.=2300mm	G1
1.45	WC ŽENY	1,62	KERAMCI DLAŽBA	KERAMICKÝ OBKLAD v=2020mm, OMÍTKA, VÝMALBA	PODHLED P2 s.v.=2300mm	G1

Tabulka místností – objekt SO-02

Číslo	Jméno	Plocha [m²]	Podlaha	Stěny	Strop	Pozn.
1.01	ZÁLOŽNÍ ZDROJ	37,24	BETONOVÁ MAZANINA	OMÍTKA, VÝMALBA	OMÍTKA, VÝMALBA, s.v.=3780mm	
1.02	ROZVODNA	32,90	BETONOVÁ MAZANINA	OMÍTKA, VÝMALBA	OMÍTKA, VÝMALBA, s.v.=3930mm	
1.03	ZÁDVEŘÍ	5,61	ČISTÍCÍ ZÓNA	KERAMICKÝ SOKL v=60mm, OBKLADOVÉ PLASTOVÉ PLÁTY v=1290mm, OMÍTKA, VÝMALBA	OMÍTKA, VÝMALBA, s.v.=3000mm	I1
1.04	ŠATNA	11,89	KERAMICKÁ DLAŽBA	KERAMICKÝ SOKL v=60mm, OBKLADOVÉ PLASTOVÉ PLÁTY v=1290mm, OMÍTKA, VÝMALBA	OMÍTKA, VÝMALBA, s.v.=3000mm	J1 J1-1
1.05	WC ZTP	5,99	KERAMICKÁ DLAŽBA	KERAMICKÝ OBKLAD v=2020mm, OMÍTKA, VÝMALBA	OMÍTKA, VÝMALBA, s.v.=3000mm	K1-1
1.06	CHODBA	11,75	KERAMICKÁ DLAŽBA	KERAMICKÝ SOKL v=60mm, OMÍTKA, VÝMALBA	OMÍTKA, VÝMALBA, s.v.=3000mm	J1
1.07	ÚKLIDOVÁ KOMORA	3,00	KERAMICKÁ DLAŽBA	KERAMICKÝ OBKLAD v=2020mm, OMÍTKA, VÝMALBA	OMÍTKA, VÝMALBA, s.v.=3000mm	K1
1.08	TECHNICKÁ MÍSTNOST	11,65	KERAMICKÁ DLAŽBA	KERAMICKÝ SOKL v=60mm, OMÍTKA, VÝMALBA	OMÍTKA, VÝMALBA, s.v.=3000mm	K1
1.09	VÝDEJ, MYTÍ STOLNÍHO NÁDOBÍ	31,0	POVLAKOVÁ KRYTINA	SYSTÉMOVÝ FABIÓN v=38mm, KERAMICKÝ OBKLAD v=2020mm, OMÍTKA, VÝMALBA	OMÍTKA, VÝMALBA, s.v.=3000mm PODHLED P1 s.v.=3100mm	L1 L1-1
1.10	VÝTAHOVÁ ŠACHTA	3,24	BETONOVÁ MAZANINA	OMÍTKA, VÝMALBA	OMÍTKA, VÝMALBA,	
1.11	JÍDELNA	63,38	POVLAKOVÁ KRYTINA	OBKLADOVÉ PLASTOVÉ PLÁTY v=1300mm, OMÍTKA, VÝMALBA	PODHLED P1 s.v.=3100mm	O1 O1-1
1.12	UMÝVÁRNA, PISOÁR MUŽI	4,29	POVLAKOVÁ KRYTINA	SYSTÉMOVÝ FABIÓN v=38mm, KERAMICKÝ OBKLAD v=2020mm, OMÍTKA, VÝMALBA	OMÍTKA, VÝMALBA, s.v.=3000mm	M1 M1-1
1.13	WC MUŽI	1,52	POVLAKOVÁ KRYTINA	SYSTÉMOVÝ FABIÓN v=38mm, KERAMICKÝ OBKLAD v=2020mm, OMÍTKA, VÝMALBA	OMÍTKA, VÝMALBA, s.v.=3000mm	M1-1
1.14	UMÝVÁRNA ŽENY	3,15	POVLAKOVÁ KRYTINA	SYSTÉMOVÝ FABIÓN v=38mm, KERAMICKÝ OBKLAD v=2020mm, OMÍTKA, VÝMALBA	OMÍTKA, VÝMALBA, s.v.=3000mm	M1-1
1.15	WC ŽENY	1,52	POVLAKOVÁ KRYTINA	SYSTÉMOVÝ FABIÓN v=38mm, KERAMICKÝ OBKLAD v=2020mm, OMÍTKA, VÝMALBA	OMÍTKA, VÝMALBA, s.v.=3000mm	M1-1
1.16	ZÁDVEŘÍ	5,79	KERAMICKÁ DLAŽBA	KERAMICKÝ SOKL v=60mm, OMÍTKA, VÝMALBA	OMÍTKA, VÝMALBA, s.v.=3000mm	J1-1
1.17	TECHNICKÁ MÍSTNOST	4,98	KERAMICKÁ DLAŽBA	KERAMICKÝ SOKL v=60mm, OMÍTKA, VÝMALBA	OMÍTKA, VÝMALBA, s.v.=3000mm	K1-1
1.18	CHODBA	11,00	KERAMICKÁ DLAŽBA	KERAMICKÝ SOKL v=60mm, OMÍTKA, VÝMALBA	OMÍTKA, VÝMALBA, s.v.=3000mm	J1 J1-1
1.19	SCHODIŠŤOVÝ PROSTOR	5,16	OCELOVÉ SCHODIŠTĚ	OMÍTKA, VÝMALBA		
1.20	TECHNICKÁ MÍSTNOST VZT	21,13	EPOXIDOVÁ STĚRKA	OMÍTKA, VÝMALBA	OMÍTKA, VÝMALBA,	N1

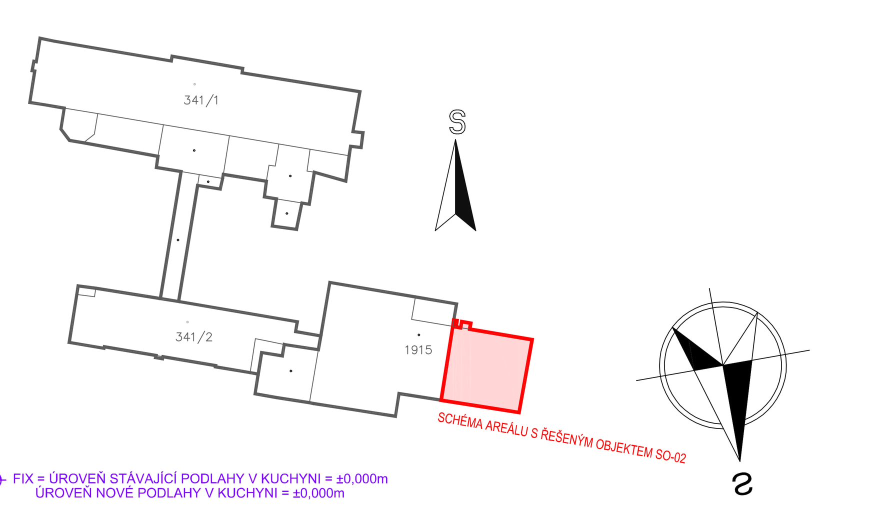

FIX = ÚROVEŇ STÁVAJÍCÍ PODLAHY V KUCHYNI = ±0,000m
ÚROVEŇ NOVÉ PODLAHY V KUCHYNI = ±0,000m

k.ú. ČESKÝ BROD (622737)

ČÍSLO	DATUM	POPIS ZMĚN	VYPRACOVAL	ZODP. PROJEKTANT	AUTOR
0	06/2018	PRVNÍ VYDÁNÍ	PAŤHA	ING.RYBÁŘ	ING.RYBÁŘ

INVESTOR: Město Český Brod, náměstí Husovo 70, 282 01 Český Brod

PROJEKTANT ČÁSTI: PROJEKT CENTRUM NOVA S.R.O.

GENERÁLNÍ PROJEKTANT: PROJEKT CENTRUM NOVA S.R.O.

MÍSTO STAVBY:	ČESKÝ BROD	VYPRACOVAL:	PAŤHA	AUTOR:	ING.RYBÁŘ
STAVEBNÍ ÚŘAD:	ČESKÝ BROD	ZODP.PROJEKTANT:	ING.RYBÁŘ	ARCH. NÁVRH:	PC NOVA s.r.o.

NÁZEV AKCE: AREÁL NEMOCNICE V ČESKÉM BRODĚ - OPRAVA A STAVEBNÍ ÚPRAVY A PŘÍSTAVBA JÍDELNY V č.p.1099

FORMÁT:	14xA4
DATUM:	06/2018
STUPEŇ PD:	DÚR+DSP+DPS
Č. ZAKÁZKY:	18–029
MĚŘÍTKO:	1:50
SOUBOR:	
Č.VÝKRESU:	1.4.3.4. 02
Č. PARÉ	

OBJEKT: SO-02: Přístavba jídelny

ČÁST: D.1.4 Technika prostředí staveb, c) Zařízení zdravotně technických instalací

OBSAH: PŮDORYS 1.NP - ZTI

DOKUMENTACI LZE POUŽÍVAT POUZE VE SMYSLU PŘÍSLUŠNÉ SMLOUVY O DÍLO. VÝKRES ČI JEHO ČÁST MŮŽE BÝT KOPÍROVÁN NEBO JINÝM ZPŮSOBEM ROZŠIŘOVÁN POUZE PO PŘEDCHOZÍM SOUHLASU AUTORA