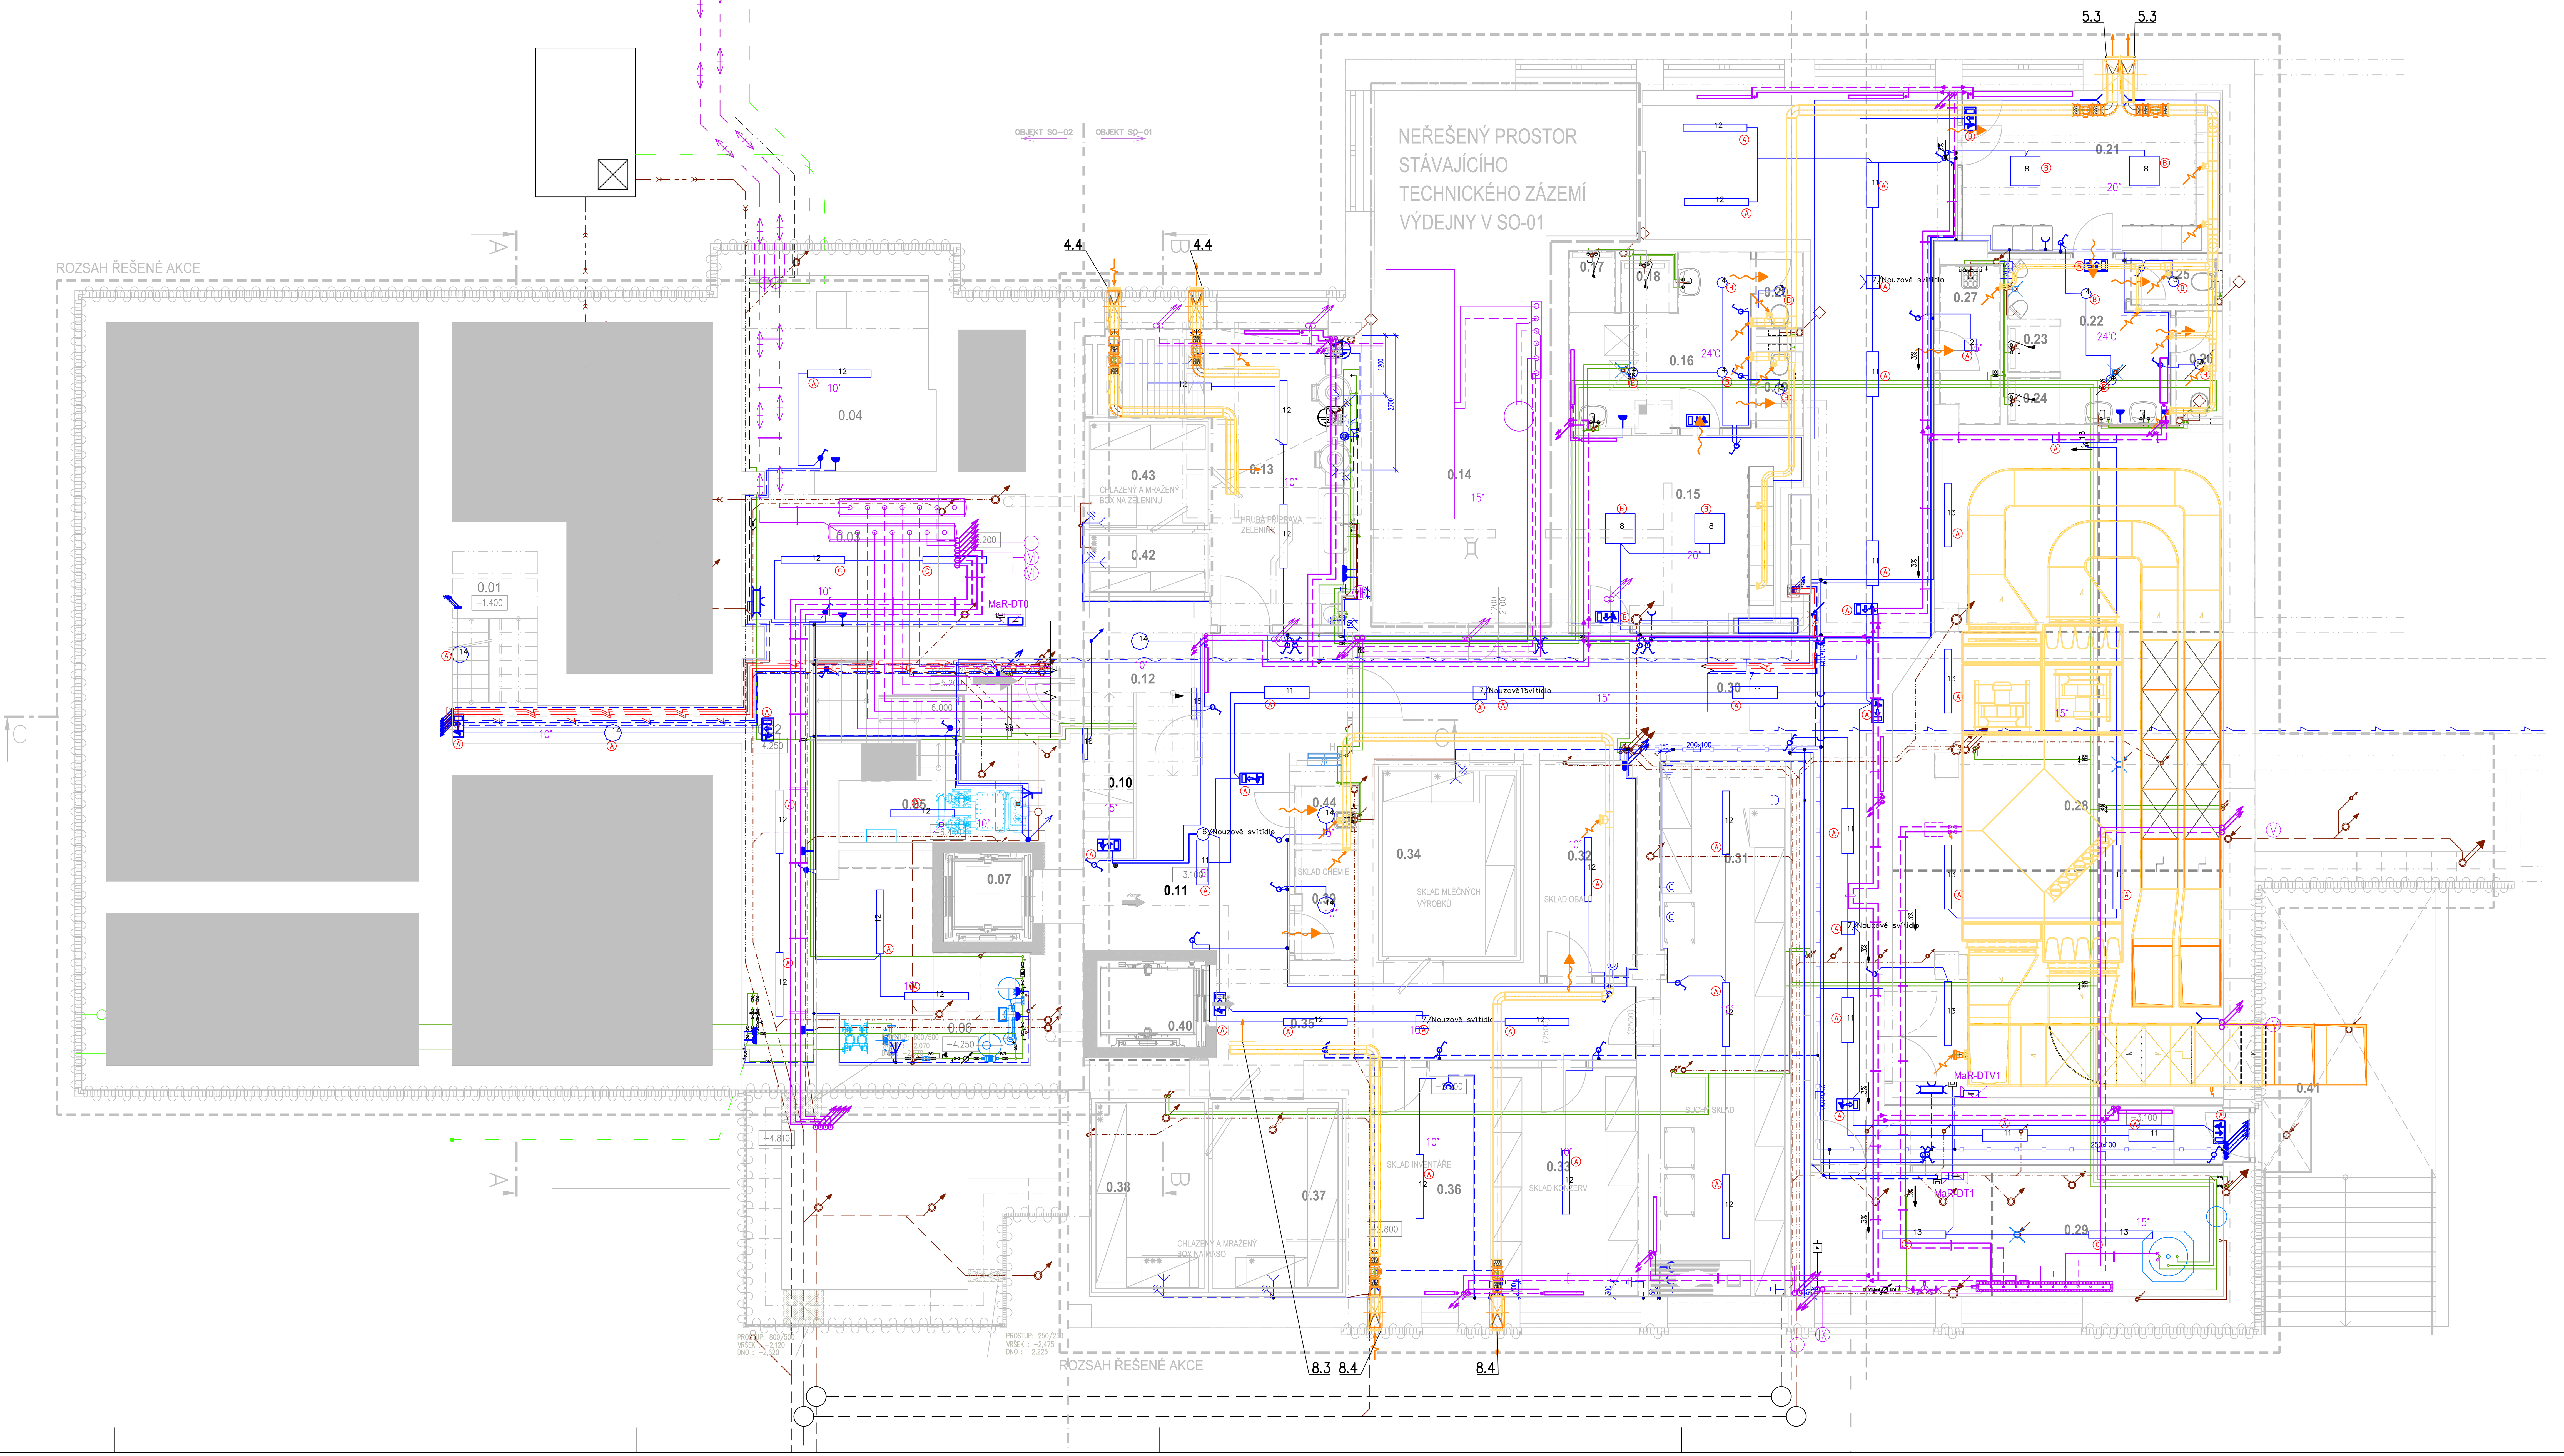

LEGENDA TPS

VYTÁPĚNÍ

- TOPNÁ VODA PŘÍVODNÍ POD STROPEM / NAD PODHLEDEM
- TOPNÁ VODA VRATNÁ POD STROPEM / NAD PODHLEDEM
- AREÁLOVÝ TEPLOVOD
- DESKOVÉ RADIÁTORY
- STOUPACÍ POTRUBÍ UT
- ELEKTROKOTLE, ZÁSOBNÍKY TUV
- PBŘ PROSTUPY

VZDUCHOTECHNIKA

- VZDUCHOTECHNICKÉ POTRUBÍ
- TEPELNÁ IZOLACE POTRUBÍ – PĚNOVÝ POLYETYLEN LAMINOVANÝ HLINÍKOVOU FÓLIÍ, SAMOLEPÍCÍ
- TEPELNÁ IZOLACE POTRUBÍ Z MINERÁLNÍ VLNY
- TEPELNÁ IZOLACE POTRUBÍ VE VENKOVNÍM PROSTŘEDÍ
- OHEBNÁ AL LAMINÁTOVÁ HADICE S TEPELNOU A HLUKOVOU IZOLACÍ Z VRSTVY MINERÁLNÍ VATY
- STĚNOVÁ/DVEŘNÍ VĚTRACÍ MŘÍŽKA

ZAŘÍZENÍ ZDRAVOTNĚ TECHNICKÝCH INSTALACÍ, PLYNOVÁ ZAŘÍZENÍ

- ROZVOD VODY – VEDENO POD STROPEM / NAD PODHLEDEM
- ROZVOD VODY – VEDENO VE STĚNĚ ALT. V URČITÝCH MÍSTECH PO STĚNĚ
- ROZVOD VODY – VEDENO V PODLAZE
- SOUPACÍ POTRUBÍ VODY
- ODPADNÍ POTRUBÍ VEDENO POD STROPEM / NAD PODHLEDEM
- ODPADNÍ POTRUBÍ VEDENO VE STĚNĚ
- ODPADNÍ POTRUBÍ VEDENO V PODLAZE
- STOUPACÍ POTRUBÍ SPLAŠKOVÉ KANALIZACE

ZAŘÍZENÍ SILNOPROUDÉ ELEKTROTECHNIKY, VČETNĚ BLESKOSVODŮ

ZAŘÍZENÍ SLABOPROUDÉ ELEKTROTECHNIKY

- PLECHOVÝ ŽLAB
- KABELOVÉ TRASY VEDENÉ V PODLAZE / STĚNĚ / NAD PODHLEDEM
- PŘISAZENÁ / ZAPUŠTĚNÁ SVÍTIDLA
- KONCOVÉ PRVKY EI – VYPÍNAČE, TLAČÍTKA
- KONCOVÉ PRVKY EI – ZÁSUVKY, VÝVODY
- SVÍTIDLO NOUZOVÉ PŘISAZENÉ STĚNA / STROP
- OCHRANÉ POSPOJENÍ – UZEMNĚNÍ
- ROZVADĚČ
- (A) SVĚTLA PŘISAZENÁ KE STROPU/STĚNĚ
- (B) SVĚTLA ZAPUŠTĚNÁ V PODHLEDU
- (C) SVĚTLA ZAVĚŠENÁ A KOTVENA KE STROPU

LEGENDA MÍSTNOSTÍ

Tabulka místností – objekt SO-01

Číslo	Jméno	Plocha [m²]	Podlaha	Stěny	Strop	Pozn.
0.10	SCHODIŠŤOVÝ PROSTOR	8,32	TERAZZO SCHODIŠŤOVÉ STUPNĚ	KERAMICKÝ SOKL, OMÍTKA, VÝMALBA	OMÍTKA, VÝMALBA	
0.11	CHODBA	23,55	KERAMICKÁ DLAŽBA	KERAMICKÝ SOKL, OMÍTKA, VÝMALBA	OMÍTKA, VÝMALBA s.v.=2850mm s.v.=2570mm	
0.12	VOLNÝ PROSTOR	5,69	KERAMICKÁ DLAŽBA	OMÍTKA, VÝMALBA	OMÍTKA, VÝMALBA s.v.=2000mm	
0.13	HRUBÁ PŘÍPRAVA ZELENINY	31,91	KERAMICKÁ DLAŽBA	KERAMICKÝ OBKLAD v=2020mm, OMÍTKA, VÝMALBA	OMÍTKA, VÝMALBA s.v.=2850mm s.v.=2570mm	
0.14	VZT JEDNOTKA	42,61	BETONOVÁ MAZANINA	OMÍTKA, VÝMALBA	OMÍTKA, VÝMALBA s.v.=2850mm s.v.=2570mm	
0.15	ŠATNA ŽENY	16,36	POVLAKOVÁ KRYTINA	SYSTÉMOVÁ SOKLOVÁ LIŠTA, OMÍTKA, VÝMALBA	[illegible]	
0.16	UMÝVÁRNA	10,18	KERAMICKÁ DLAŽBA	KERAMICKÝ OBKLAD v=2020mm, OMÍTKA, VÝMALBA	[illegible]	
0.17	SPRCHA	1,19	KERAMICKÁ DLAŽBA	KERAMICKÝ OBKLAD v=2020mm, OMÍTKA, VÝMALBA	[illegible]	
0.18	SPRCHA	1,03	KERAMICKÁ DLAŽBA	KERAMICKÝ OBKLAD v=2020mm, OMÍTKA, VÝMALBA	[illegible]	
0.19	WC ŽENY	1,47	KERAMICKÁ DLAŽBA	KERAMICKÝ OBKLAD v=2020mm, OMÍTKA, VÝMALBA	[illegible]	
0.20	WC ŽENY	1,47	KERAMICKÁ DLAŽBA	KERAMICKÝ OBKLAD v=2020mm, OMÍTKA, VÝMALBA	[illegible]	
0.21	ŠATNA MUŽI	17,03	POVLAKOVÁ KRYTINA	SYSTÉMOVÁ SOKLOVÁ LIŠTA, OMÍTKA, VÝMALBA	[illegible]	
0.22	UMÝVÁRNA, PISOÁRY	8,04	KERAMICKÁ DLAŽBA	KERAMICKÝ OBKLAD v=2020mm, OMÍTKA, VÝMALBA	[illegible]	
0.23	SPRCHA	1,00	KERAMICKÁ DLAŽBA	KERAMICKÝ OBKLAD v=2020mm, OMÍTKA, VÝMALBA	[illegible]	
0.24	SPRCHA	1,00	KERAMICKÁ DLAŽBA	KERAMICKÝ OBKLAD v=2020mm, OMÍTKA, VÝMALBA	[illegible]	
0.25	WC MUŽI	1,62	KERAMICKÁ DLAŽBA	KERAMICKÝ OBKLAD v=2020mm, OMÍTKA, VÝMALBA	[illegible]	
0.26	WC MUŽI	2,04	KERAMICKÁ DLAŽBA	KERAMICKÝ OBKLAD v=2020mm, OMÍTKA, VÝMALBA	[illegible]	
0.27	ÚKLIDOVÁ KOMORA	3,69	KERAMICKÁ DLAŽBA	KERAMICKÝ OBKLAD v=2020mm, OMÍTKA, VÝMALBA	OMÍTKA, VÝMALBA s.v.=2850mm s.v.=2570mm	
0.28	TECHNICKÁ MÍSTNOST VZT	84,26	EPOXIDOVÁ STĚRKA	OMÍTKA, VÝMALBA	OMÍTKA, VÝMALBA	
0.29	REZERVA	21,02	EPOXIDOVÁ STĚRKA	OMÍTKA, VÝMALBA	OMÍTKA, VÝMALBA s.v.=2850mm s.v.=2570mm	
0.30	CHODBA	86,50	KERAMICKÁ DLAŽBA	KERAMICKÝ SOKL, OMÍTKA, VÝMALBA	OMÍTKA, VÝMALBA s.v.=2850mm s.v.=2570mm	
0.31	SUCHÝ SKLAD	31,62	KERAMICKÁ DLAŽBA	KERAMICKÝ SOKL, OMÍTKA, VÝMALBA	OMÍTKA, VÝMALBA s.v.=2850mm s.v.=2570mm	
0.32	SKLAD OBALŮ	8,28	KERAMICKÁ DLAŽBA	KERAMICKÝ SOKL, OMÍTKA, VÝMALBA	OMÍTKA, VÝMALBA s.v.=2850mm s.v.=2570mm	
0.33	SKLAD KONZERV	13,77	KERAMICKÁ DLAŽBA	KERAMICKÝ SOKL, OMÍTKA, VÝMALBA	OMÍTKA, VÝMALBA s.v.=2850mm s.v.=2570mm	
0.34	SKLAD MLÉČNÝCH VÝROBKŮ	10,06	SYSTÉMOVÁ PODLAHA V RÁMCI CHLAZENÉHO BOXU	SYSTÉMOVÉ PANELY CHLADÍCÍHO BOXU	SYSTÉMOVÝ STROP CHLADÍCÍHO BOXU	
0.35	CHODBA	16,02	KERAMICKÁ DLAŽBA	KERAMICKÝ SOKL, OMÍTKA, VÝMALBA	OMÍTKA, VÝMALBA s.v.=2850mm s.v.=2570mm	
0.36	SKLAD INVENTÁŘE	9,79	KERAMICKÁ DLAŽBA	KERAMICKÝ SOKL, OMÍTKA, VÝMALBA	OMÍTKA, VÝMALBA s.v.=2850mm s.v.=2570mm	
0.37	CHLAZENÝ A MRAŽENÝ BOX NA MASO	9,50	SYSTÉMOVÁ PODLAHA V RÁMCI CHLAZENÉHO BOXU	SYSTÉMOVÉ PANELY CHLADÍCÍHO BOXU	SYSTÉMOVÝ STROP CHLADÍCÍHO BOXU	
0.38	CHLAZENÝ A MRAŽENÝ BOX NA MASO	8,19	SYSTÉMOVÁ PODLAHA V RÁMCI CHLAZENÉHO BOXU	SYSTÉMOVÉ PANELY CHLADÍCÍHO BOXU	SYSTÉMOVÝ STROP CHLADÍCÍHO BOXU	
0.39	SKLAD CHEMIE	2,82	KERAMICKÁ DLAŽBA	KERAMICKÝ OBKLAD v=2020mm, OMÍTKA, VÝMALBA	OMÍTKA, VÝMALBA s.v.=2850mm s.v.=2570mm	
0.40	VÝTAHOVÁ ŠACHTA	3,54	BETONOVÁ MAZANINA	OMÍTKA, VÝMALBA	OMÍTKA, VÝMALBA	
0.41	CHODNÍK	16,10	ZÁMKOVÁ DLAŽBA			
0.42	CHLAZENÝ A MRAŽENÝ BOX NA ZELENINU	2,84	SYSTÉMOVÁ PODLAHA V RÁMCI CHLAZENÉHO BOXU	SYSTÉMOVÉ PANELY CHLADÍCÍHO BOXU	SYSTÉMOVÝ STROP CHLADÍCÍHO BOXU	
0.43	CHLAZENÝ A MRAŽENÝ BOX NA ZELENINU	5,0	SYSTÉMOVÁ PODLAHA V RÁMCI CHLAZENÉHO BOXU	SYSTÉMOVÉ PANELY CHLADÍCÍHO BOXU	SYSTÉMOVÝ STROP CHLADÍCÍHO BOXU	
0.44	ÚKLIDOVÁ KOMORA	1,61	KERAMICKÁ DLAŽBA	KERAMICKÝ OBKLAD v=2020mm, OMÍTKA, VÝMALBA	OMÍTKA, VÝMALBA s.v.=2600mm	

Tabulka místností – objekt SO-02

Číslo	Jméno	Plocha [m²]	Podlaha	Stěny	Strop	Pozn.
0.01	SCHODIŠŤOVÝ PROSTOR	4,34	ŠTĚRKOVÉ LOŽE BETONOVÉ SCHODIŠTĚ	REŽNÉ CIHELNÉ ZDIVO	OMÍTKA, VÝMALBA s.v.=2370mm	
0.02	CHODBA	27,20	ŠTĚRKOVÉ LOŽE fr.8–16mm	REŽNÉ CIHELNÉ ZDIVO	OMÍTKA, VÝMALBA s.v.=2370mm	
0.03	PŘÍRUČNÍ SKLAD	15,11	ŠTĚRKOVÉ LOŽE fr.8–16mm	REŽNÉ CIHELNÉ ZDIVO	OMÍTKA, VÝMALBA s.v.=2370mm	
0.04	TECHNICKÁ MÍSTNOST	15,51	ŠTĚRKOVÉ LOŽE fr.8–16mm	REŽNÉ CIHELNÉ ZDIVO	OMÍTKA, VÝMALBA s.v.=2370mm	
0.05	TECHNICKÁ MÍSTNOST	2,86	ŠTĚRKOVÉ LOŽE fr.8–16mm	REŽNÉ CIHELNÉ ZDIVO	OMÍTKA, VÝMALBA s.v.=2370mm	
0.06	TECHNICKÁ MÍSTNOST	15,8[illegible]	ŠTĚRKOVÉ LOŽE fr.8–16mm	REŽNÉ CIHELNÉ ZDIVO	OMÍTKA, VÝMALBA s.v.=2370mm	
0.07	VÝTAHOVÁ ŠACHTA	3,24	BETONOVÁ MAZANINA	OMÍTKA, VÝMALBA	OMÍTKA, VÝMALBA	

PŘÍČNÝ ŘEZ INSTAL.KANÁLEM

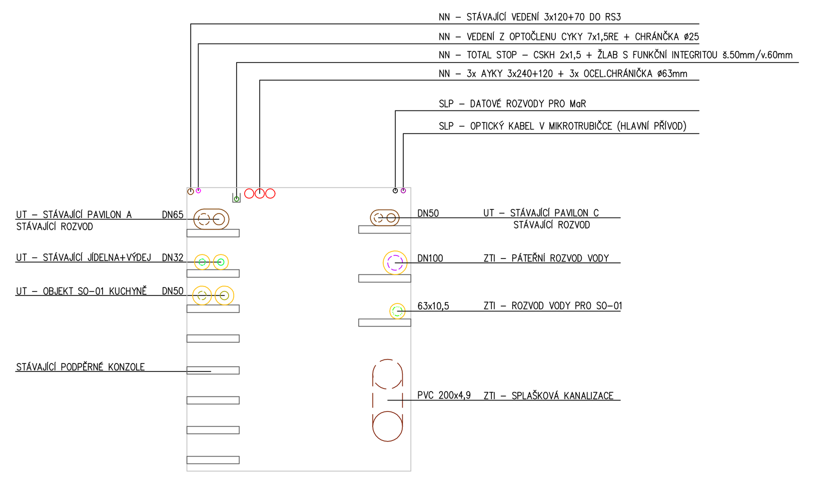

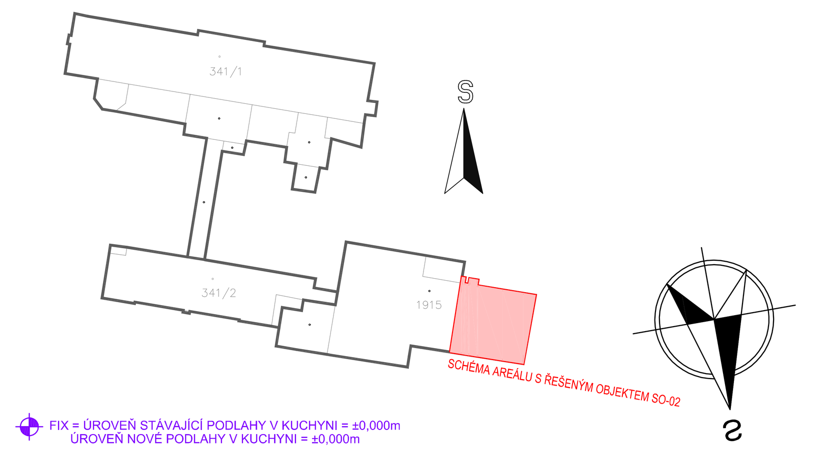

FIX = ÚROVEŇ STÁVAJÍCÍ PODLAHY V KUCHYNI = ±0,000m
ÚROVEŇ NOVÉ PODLAHY V KUCHYNI = ±0,000m

k.ú. ČESKÝ BROD (622737)

Číslo	Datum	Popis změn	Vypracoval	Zodp. projektant	Autor
0	06/2018	PRVNÍ VYDÁNÍ	VALENTA	ING.RYBÁŘ	ING.RYBÁŘ

INVESTOR: Město Český Brod, náměstí Husovo 70, 282 01 Český Brod	PROJEKTANT ČÁSTI: PC PROJEKT CENTRUM NOVA S.R.O.		GENERÁLNÍ PROJEKTANT: PC PROJEKT CENTRUM NOVA S.R.O.
MÍSTO STAVBY: ČESKÝ BROD	VYPRACOVAL: VALENTA		AUTOR: ING.RYBÁŘ
STAVEBNÍ ÚŘAD: ČESKÝ BROD	ZODP.PROJEKTANT: ING.RYBÁŘ		ARCH. NÁVRH: PC NOVA s.r.o.

NÁZEV AKCE:
AREÁL NEMOCNICE V ČESKÉM BRODĚ
- OPRAVA A STAVEBNÍ ÚPRAVY A PŘÍSTAVBA JÍDELNY V č.p.1099

OBJEKT: SO-02: Přístavba jídelny

ČÁST: D.1.4 Technika prostředí staveb

OBSAH: KOORDINAČNÍ SCHÉMA 1.PP - ROZVODY TPS

FORMÁT:	16xA4
DATUM:	06/2018
STUPEŇ PD:	DÚR+DSP+DPS
Č. ZAKÁZKY:	18–029
MĚŘÍTKO:	1:50
SOUBOR:	
Č.VÝKRESU:	1.4.0.1
Č. PARÉ	

DOKUMENTACI LZE POUŽÍVAT POUZE VE SMYSLU PŘÍSLUŠNÉ SMLOUVY O DÍLO. VÝKRES ČI JEHO ČÁST MŮŽE BÝT KOPÍROVÁN NEBO JINÝM ZPŮSOBEM ROZŠIŘOVÁN POUZE PO PŘEDCHOZÍM SOUHLASU AUTORA