



A2

A1

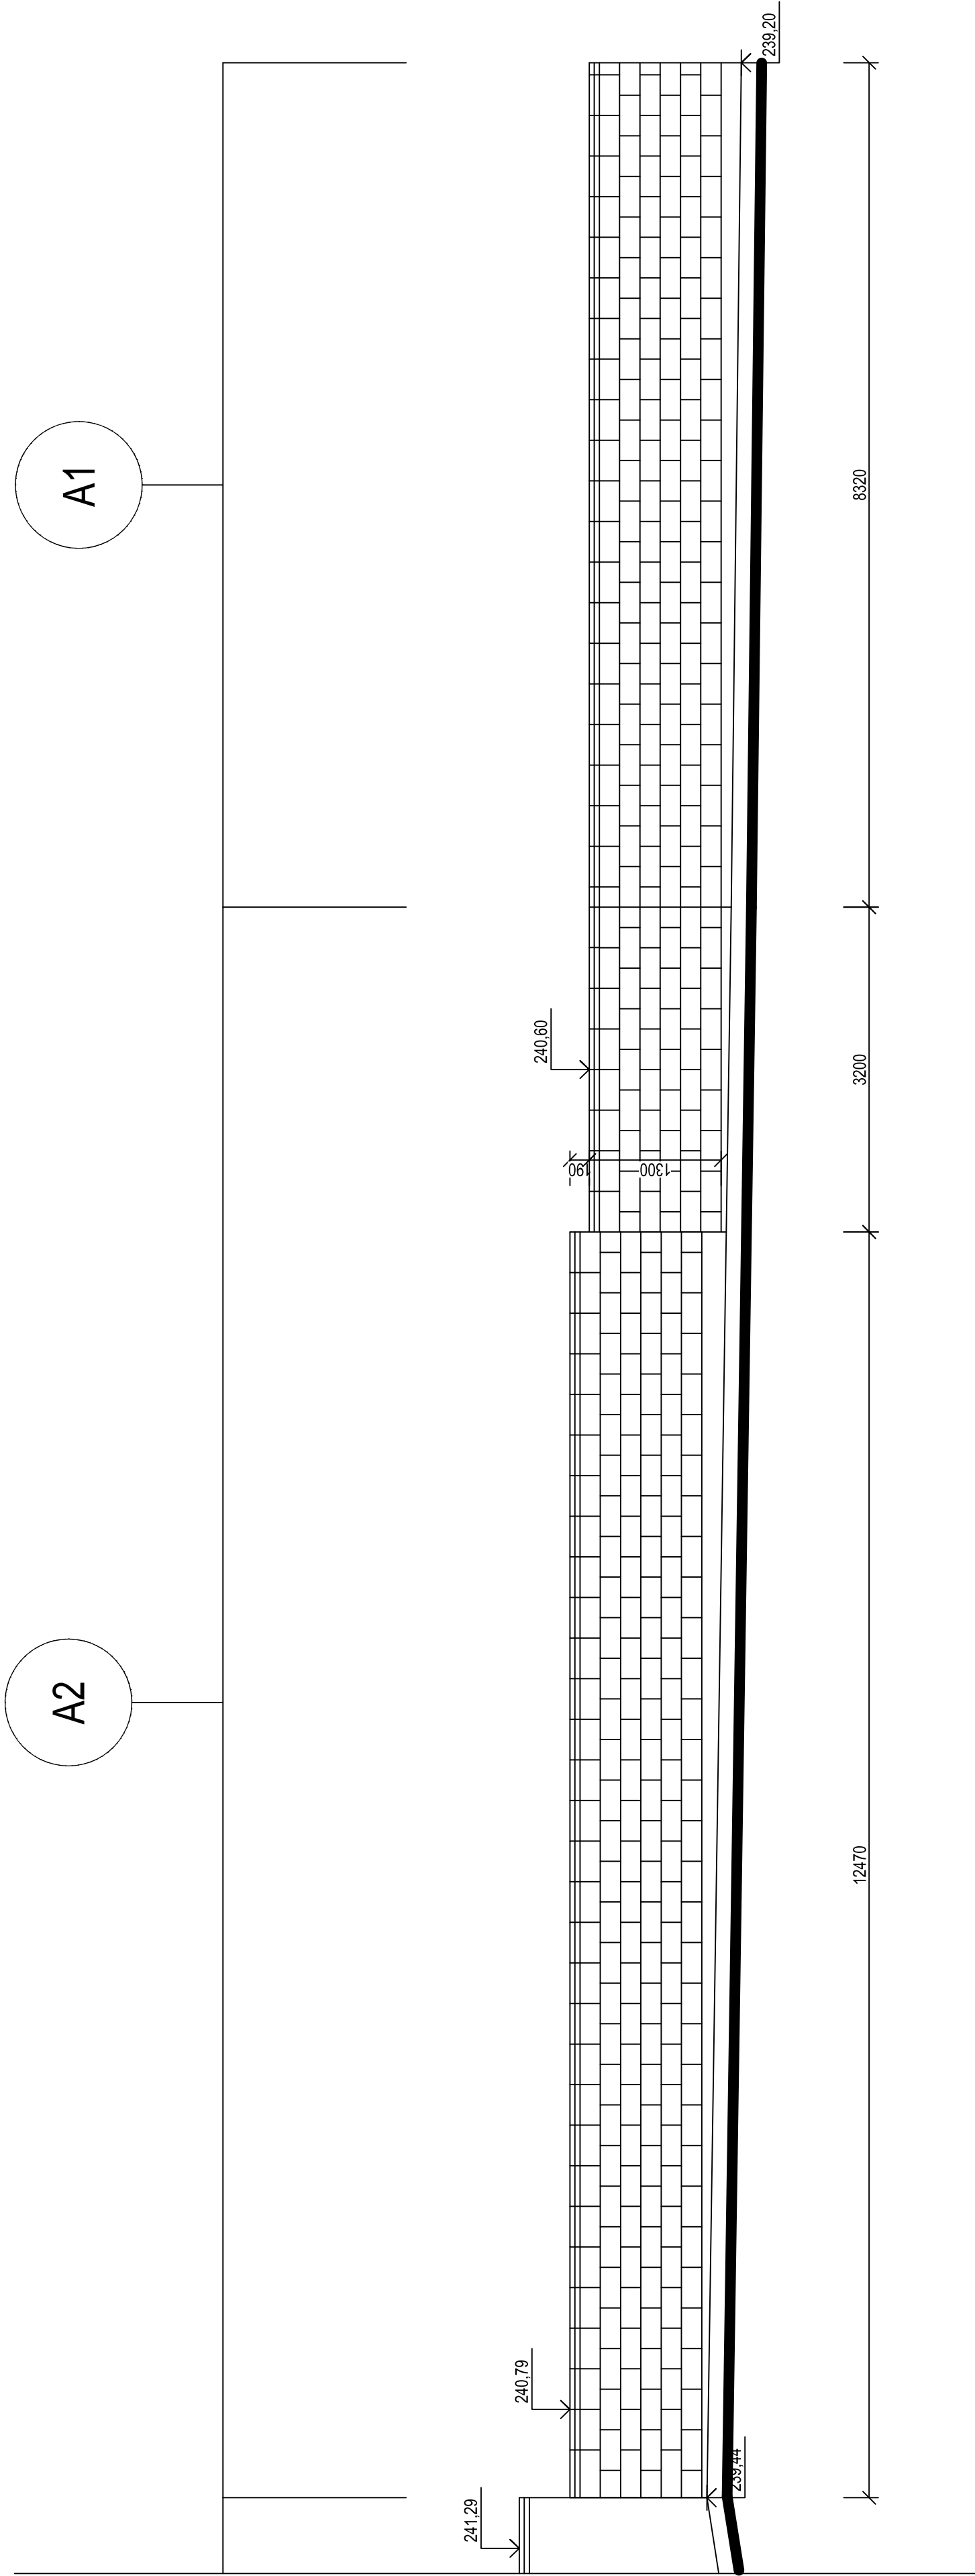

B

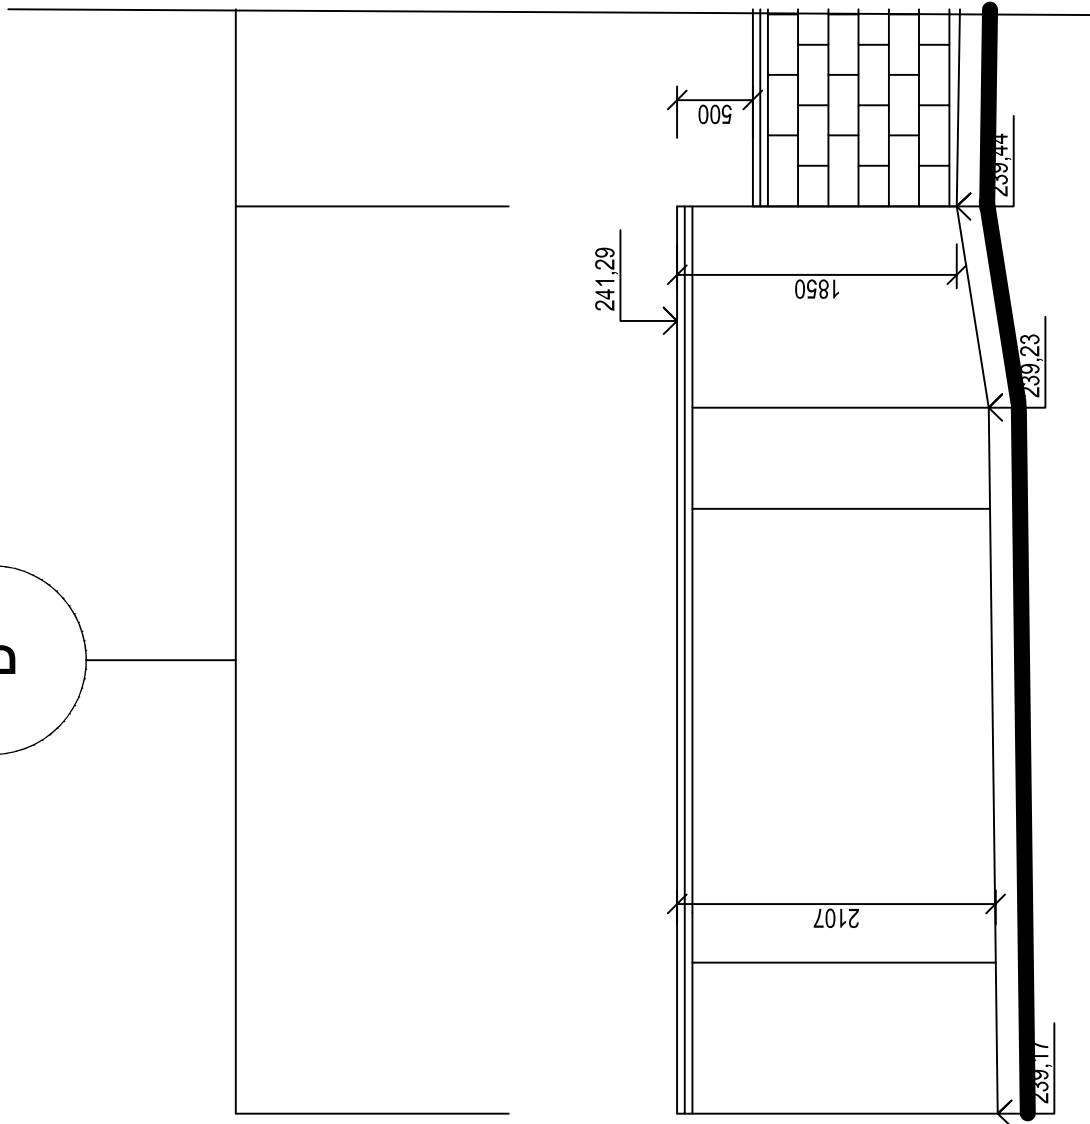

PARÉ Č. :

stavebník:	MĚSTO ČESKÝ BROD HUSOVO NÁMĚSTÍ 70 282 01 ČESKÝ BROD	ing. Martin Škorpič Projekt s.r.o. IČO 059 14 523 V Brázách 794 280 02 Kolín 2
vypracoval:	ING. MARTIN ŠKORPIČ, ČKAIT Č. 1840	IČ 00235334
akce:	OPRAVA SEVERNÍ PLOTOVÉ ZDI HRBITOVA ČESKÝ BROD	stupeň PD: DPS datum: 03/2020 měřítko: 1 : 50
název výkresu:	ZDIVO "A" A "B" - ROZVINUTÝ POHLED	vykres č. D.1.1.b - 03