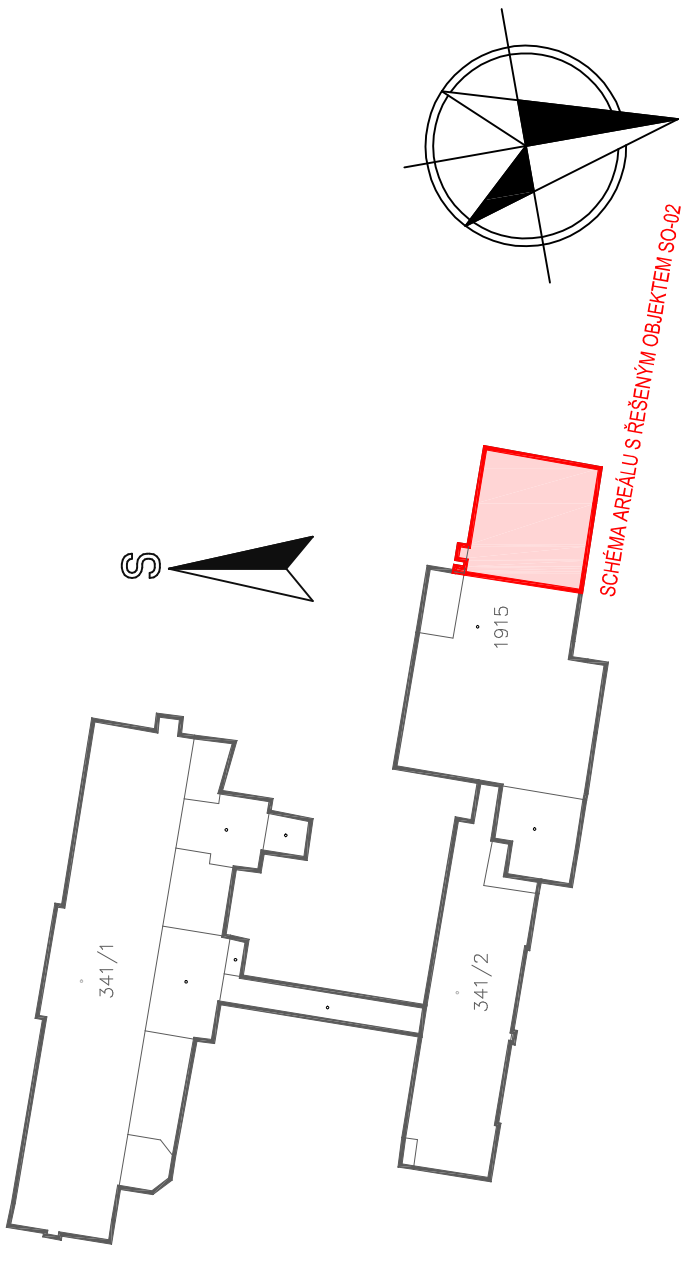
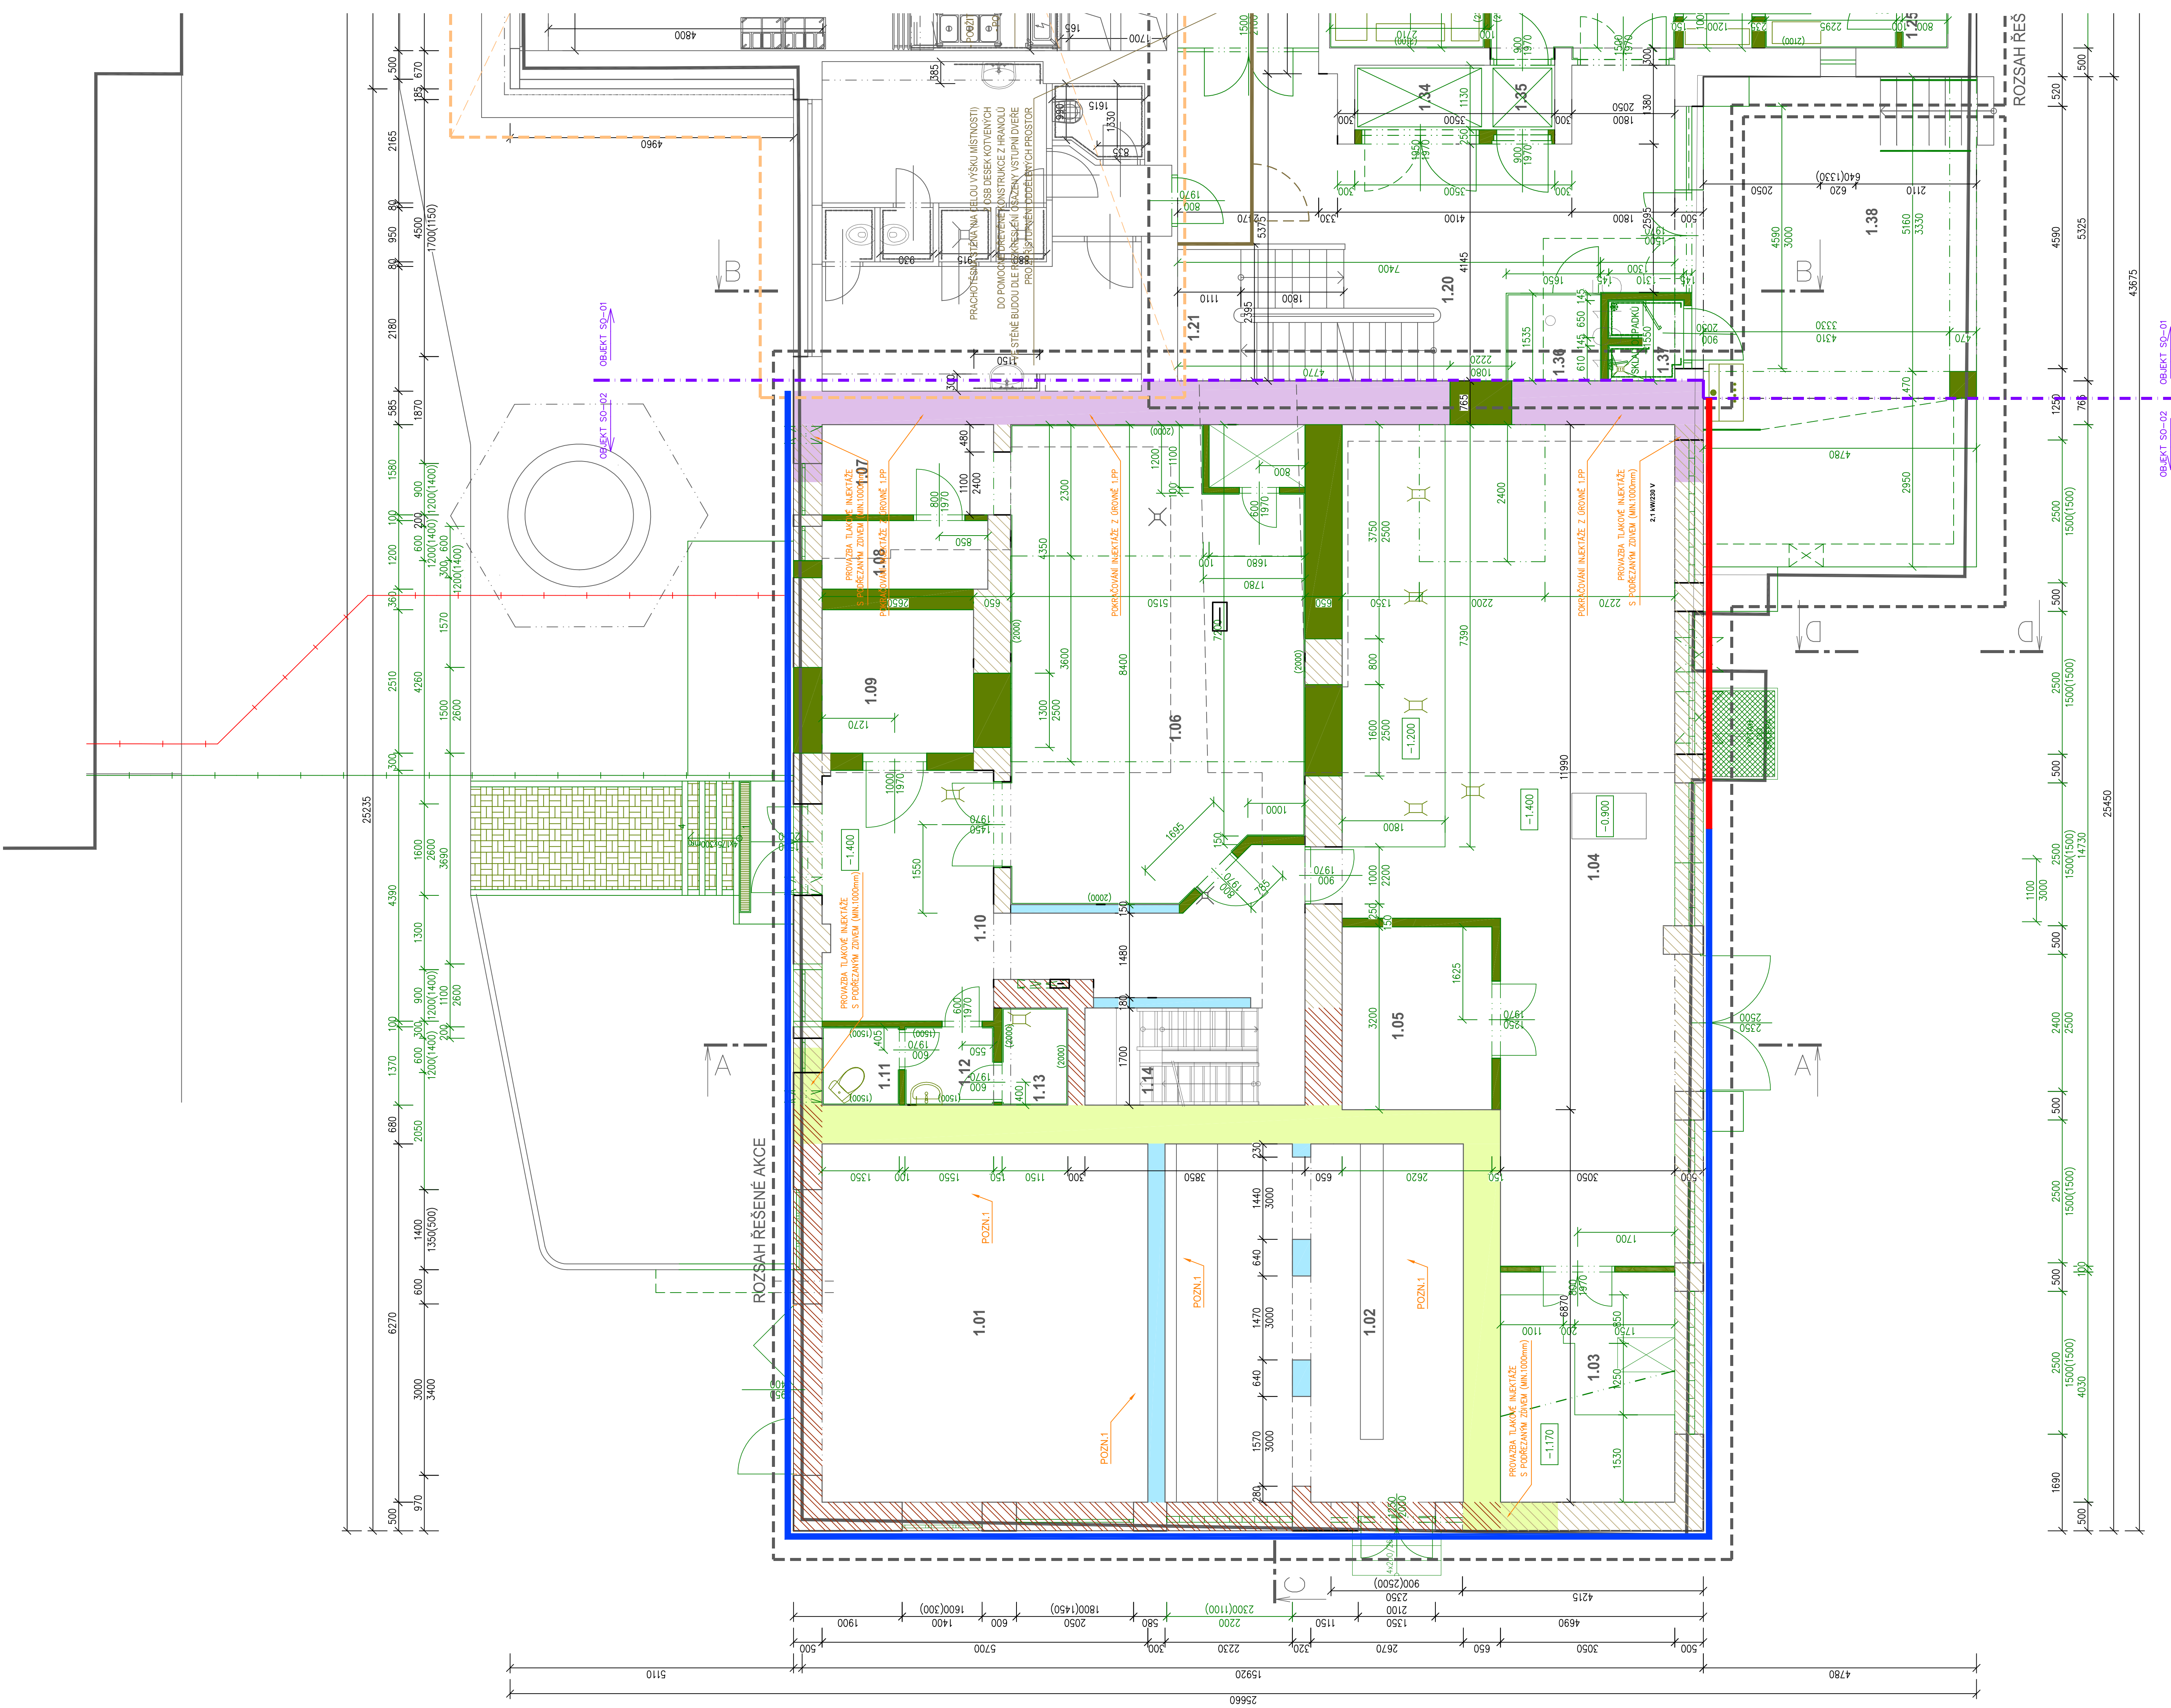



## POZNÁMKY

**POZN.1** SANACE VNITŘNÍCH PROSTOR MÍSTNOSTI Č. 1.01/ 1.02 BUDE AKCEPTOVAT STÁVAJÍCÍ VNITŘNÍ TECHNICKÉ VÝBAVENÍ, KTERÉ NEBUDE STAVEBNÍMI PRÁCEMI MĚNĚNO, UPRAVOVANO A MANIPULOVANO S NIM (ELEKTRO ROZVADOČE, DIESEL AGREGÁT, APČD.)

## LEGENDA MATERIÁLŮ

- [illegible]

[illegible]

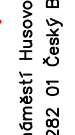 <p><b>Město Český Brod</b> okresní Hlavní 70 261 01 Český Brod</p>	<p>PRODávATEL: GEM</p> <p><b>PC - PROJECT CENTRUM a.s.</b></p>		<p>DESIGNÉR: PROJEKTY</p> <p><b>PC - PROJECT CENTRUM a.s.</b></p>	
<p>MÍSTO STAVBY: ČESKÝ BROD</p>	<p>VYPRACOVAL: VALENTA</p>	<p>INČRISAR</p>	<p>AUTOR: INČRISAR</p>	<p>PC NOVA s.r.o.</p>
<p>STAVĚNÍ: GRAD: ČESKÝ BROD</p>	<p>ZOBRAZOVÁNÍ: INČRISAR</p>	<p>ARCH. NÁVRH: PC NOVA s.r.o.</p>	<p>FORMAT: 15x44</p>	<p>DATE: 06/2018</p>
<p>NÁZEV AKCE:</p>	<p>AREÁL NEJVOŠČENÉ V CESTNÉM BRODĚ</p>			
<p>- OPRAVA A STAVEBNÍ ÚPRAVY A PŘÍSTAVBA JÍDEJEN V č.p. 1099</p>	<p>STAVĚNÍ: STUPEŇ PD: DOKA-ZSP-UPIS</p>			
<p>ČESKÝ: SOČOZE Přístavba jízdy</p>	<p>ČESKÝ: D1.1. Architektonicko - stavební řešení</p>	<p>Č. ZAKÁZKY: 18-029</p>	<p>MĚRÍTKO: 1:50</p>	<p>Č. PŘÍKAZU: 1,16,02</p>
<p>OSAH: PUDOVÝS 1.NP - sanace stávajících konstrukcí</p>	<p>Č. PŘÍKAZU: 1,16,02</p>			
<p>POZNÁMKA: JE POUŽITO PRŮZKUM JE ŠKODLIVOSTI ZÁKLADY A DÍLKY VNITŘNÍ A JE POUŽITO PRŮZKUM JE ŠKODLIVOSTI ZÁKLADY A DÍLKY VNITŘNÍ A JE POUŽITO PRŮZKUM JE ŠKODLIVOSTI ZÁKLADY A DÍLKY VNITŘNÍ</p>				