DETAILY

DETAIL A
– schématický detail atiky

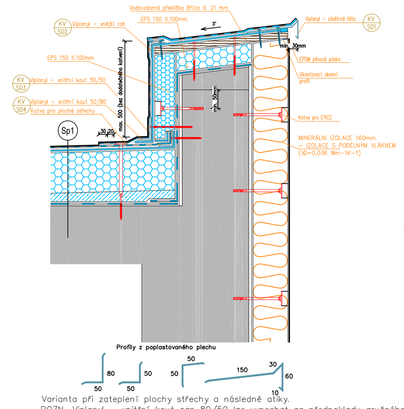

Varianta při zateplení plochy střechy a následné atiky
POZN.: Výpary – vnitřní kout opn 80/50 lze vynechat po předpokladu zrušitelna opracování.

DETAIL B
– schématický detail napojení stávající střešní roviny na svi

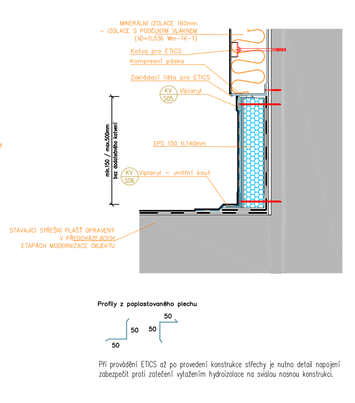

DETAIL C
– schématický detail ukončení krytiny u střešního vtoku

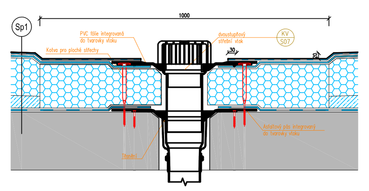

DETAIL D
– schématický detail napojení střešní roviny na svislou zateplenou stěnu

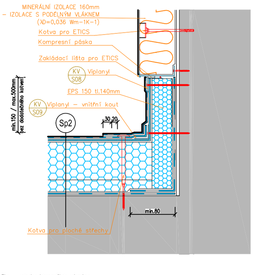

DETAIL E
– schématický detail ukončení krytiny u svislé stěny

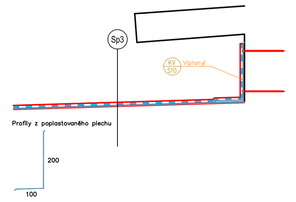

DETAIL F
– schématický detail napojení PVC fólie v ploše střechy

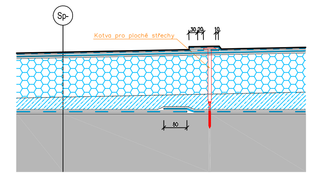

DETAIL G
– schématický detail ukončení krytiny u okapové hrany

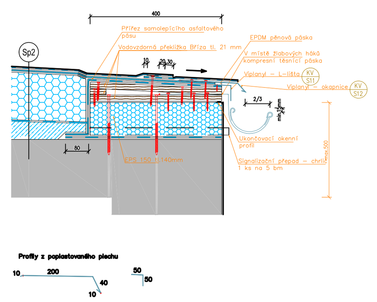

DETAIL H
– schématický detail tubusu pro osazení ventilačních turbín

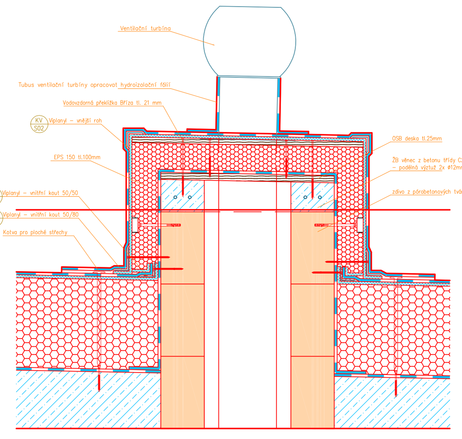
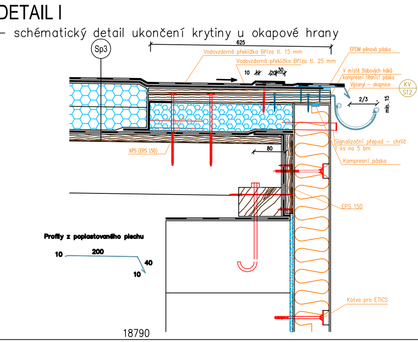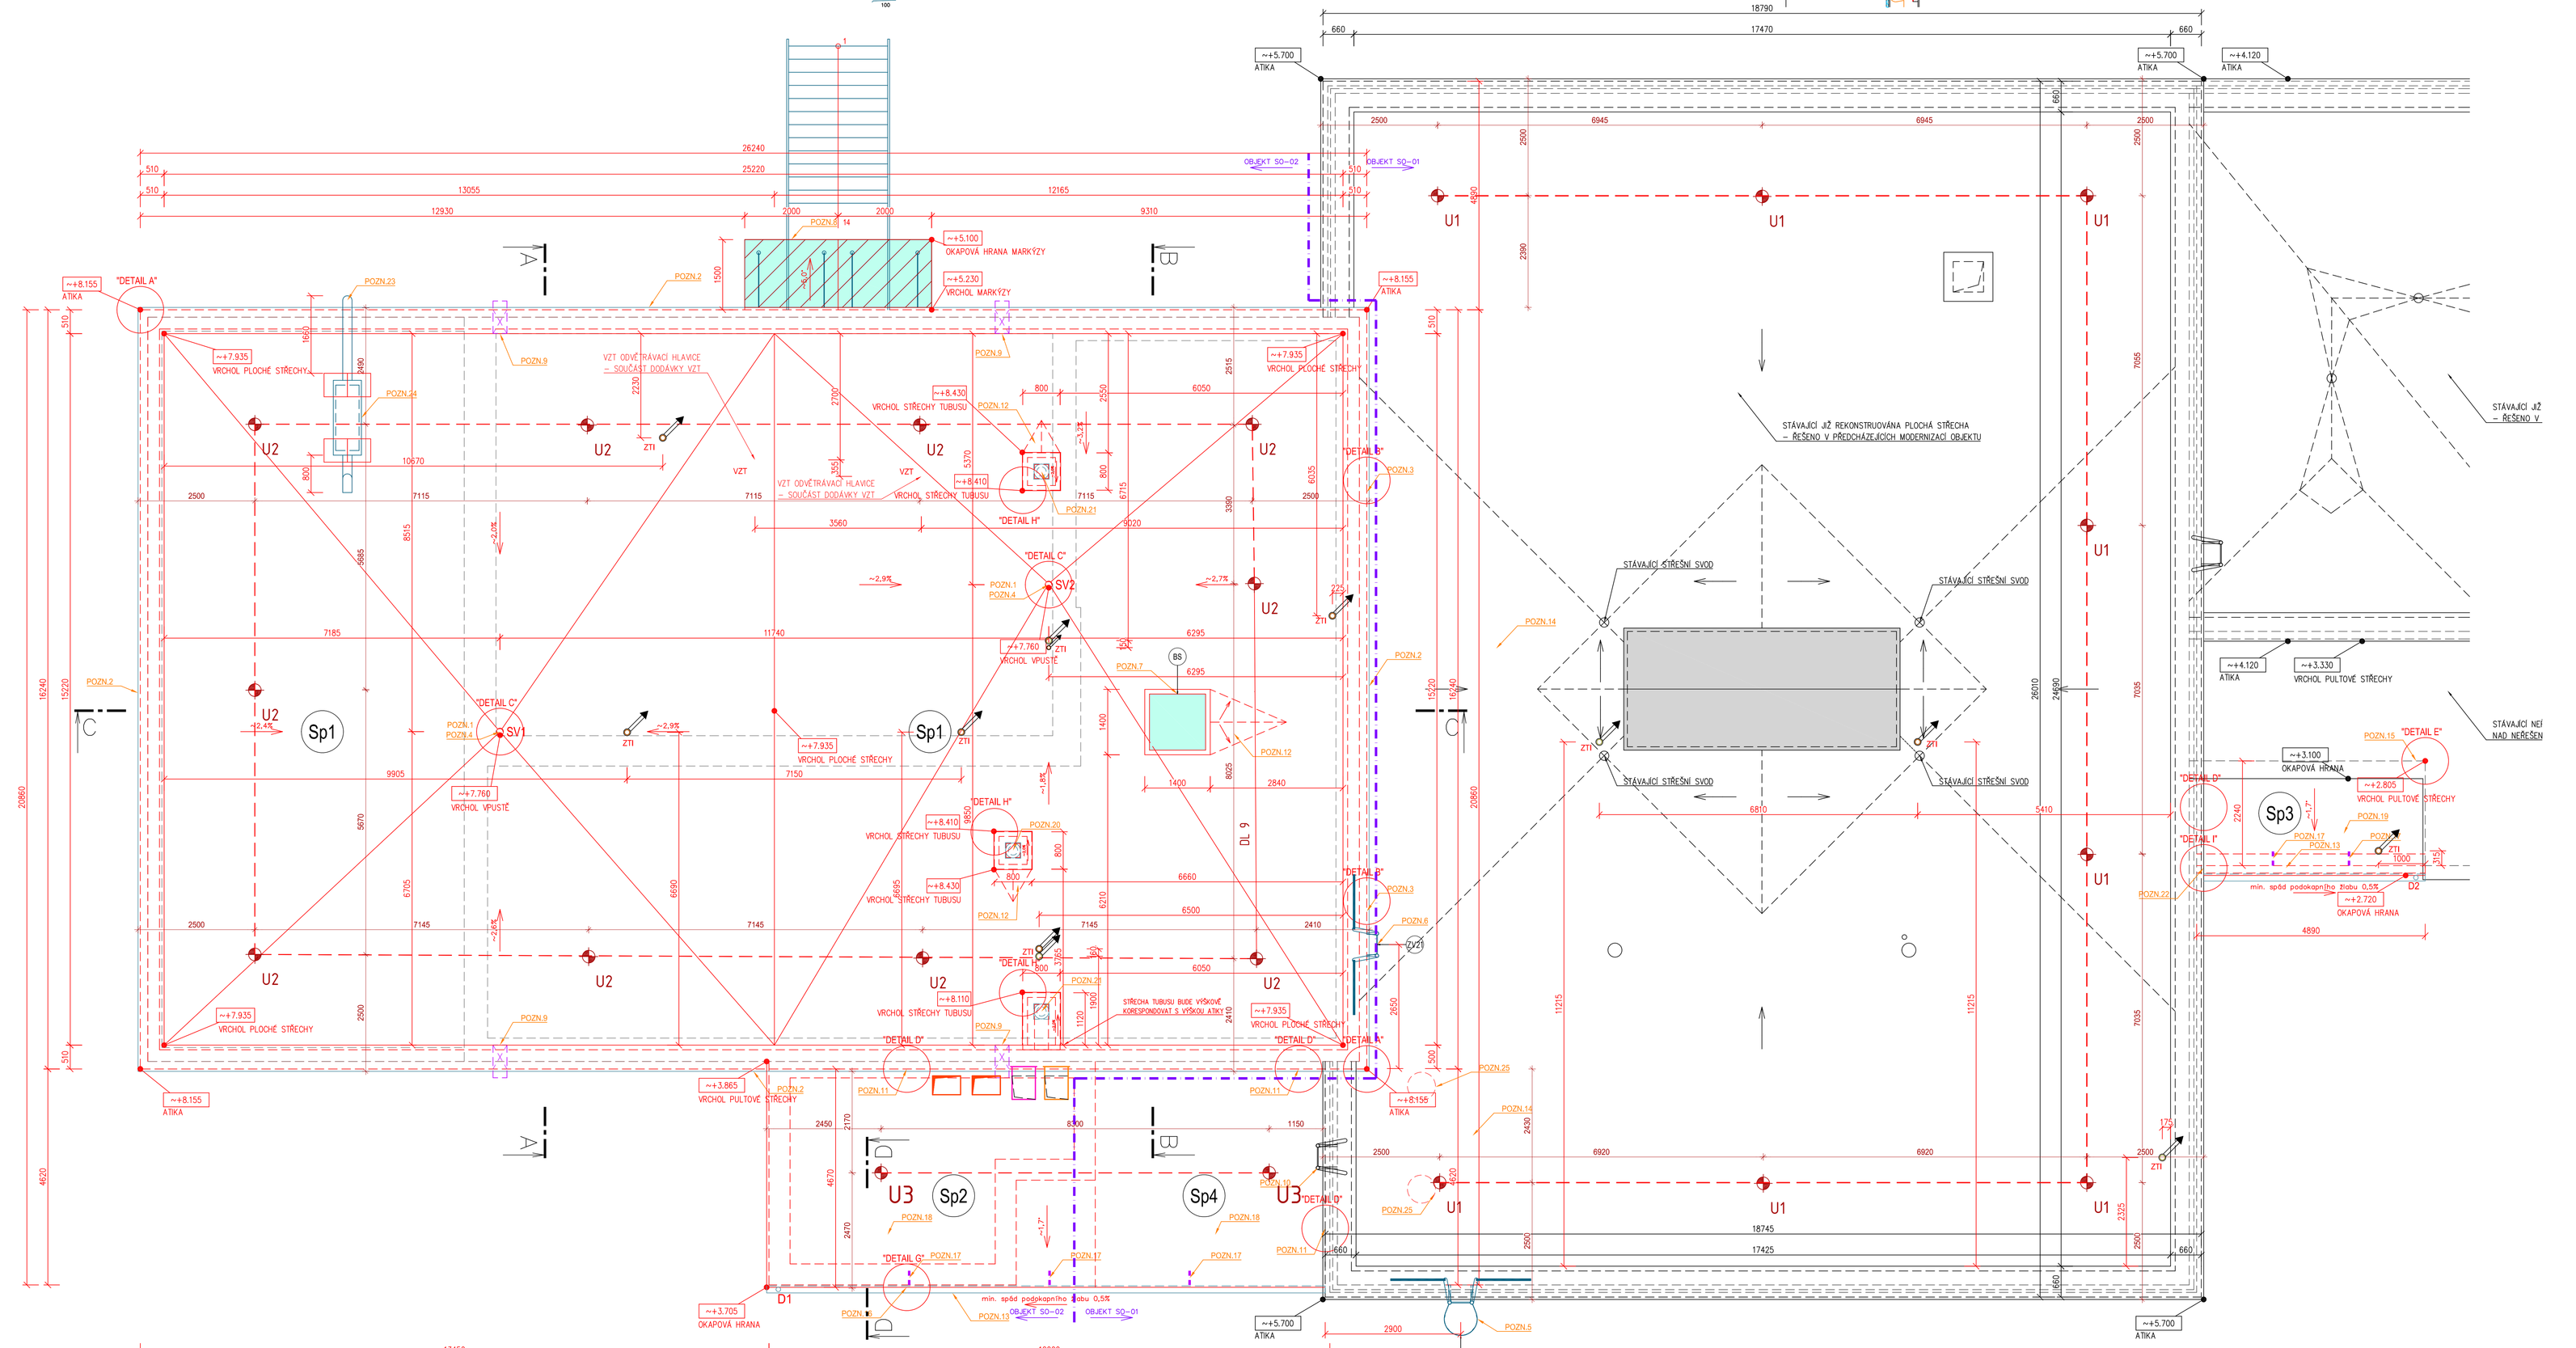
DETAIL I
– schématický detail ukončení krytiny u okapové hrany