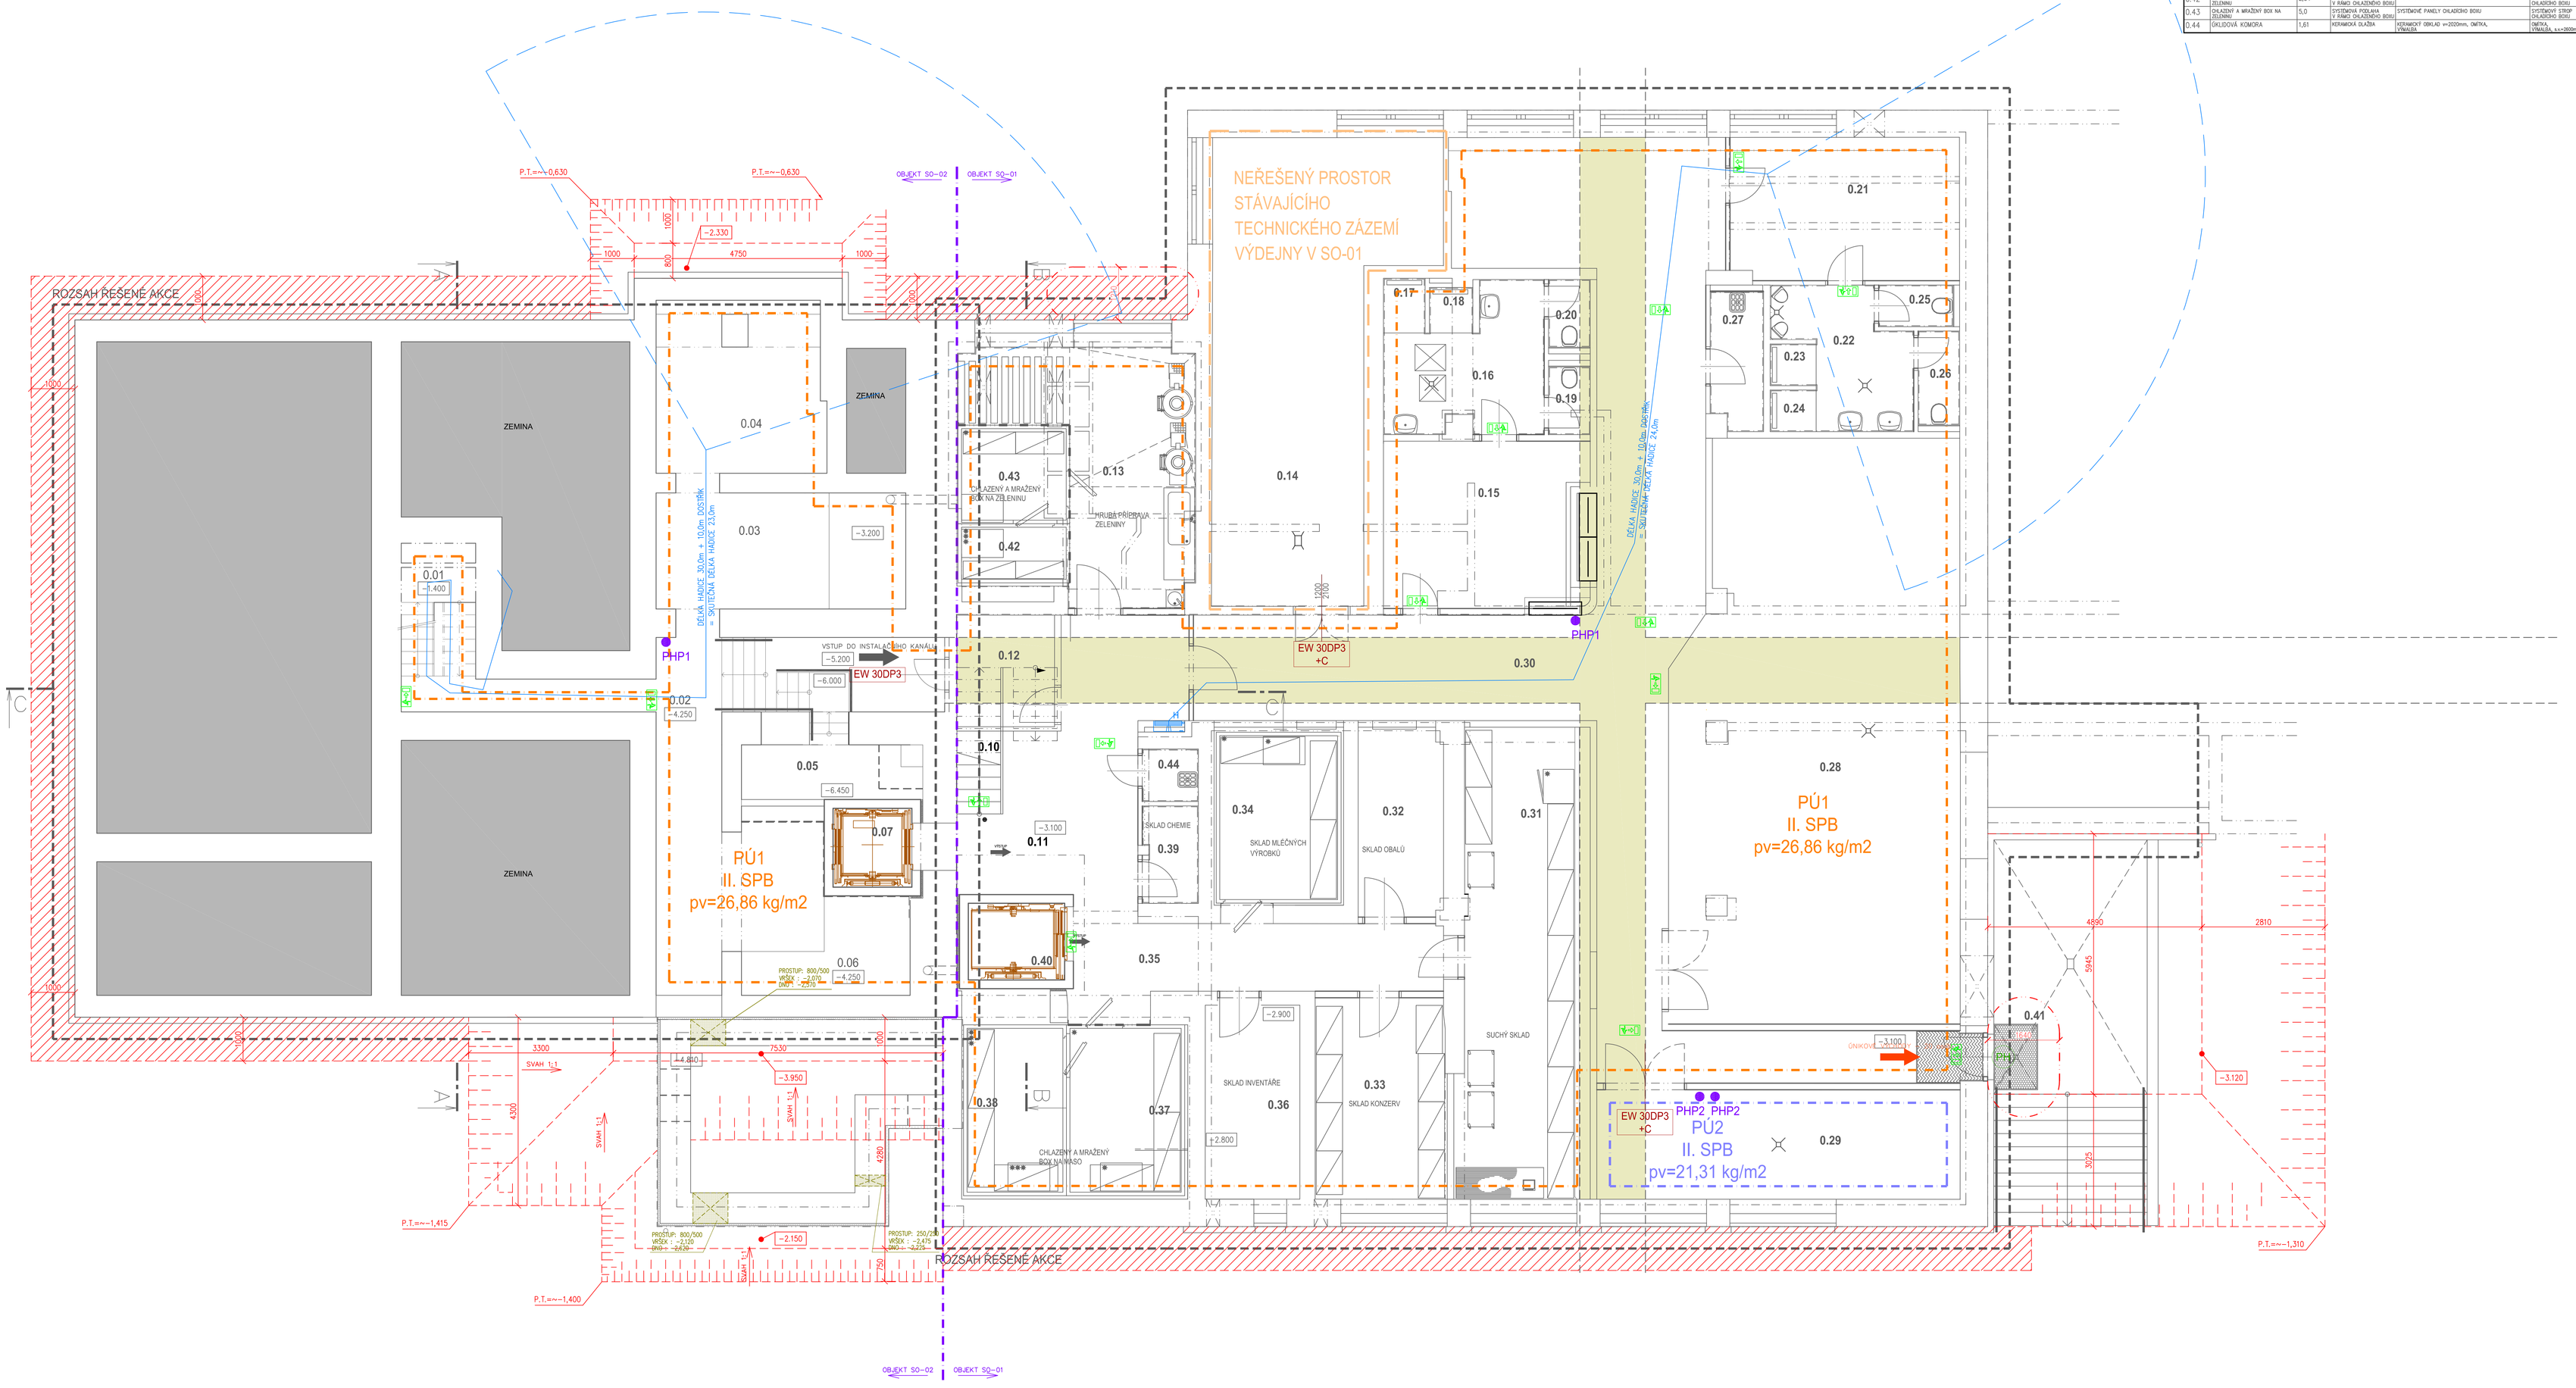
ROZSAH ŘEŠENÉ AKCE
NEŘEŠENÝ PROSTOR STÁVAJÍCÍHO TECHNICKÉHO ZÁZEMÍ VÝDEJNY V SO-01
OBJEKT SO-02
OBJEKT SO-01
P.T.=+-0,630
P.T.=+-1,415
P.T.=+-1,400
P.T.=+-1,310
ZEMINA
PÚ1
II. SPB
pv=26,86 kg/m2
PÚ2
II. SPB
pv=21,31 kg/m2
PHP1
PHP2
EW 30DP3 +C
0.01
0.02
0.03
0.04
0.05
0.06
0.07
0.10
0.11
0.12
0.13
0.14
0.15
0.16
0.17
0.18
0.19
0.20
0.21
0.22
0.23
0.24
0.25
0.26
0.27
0.28
0.29
0.30
0.31
0.32
0.33
0.34
0.35
0.36
0.37
0.38
0.39
0.40
0.41
0.42
0.43
0.44
SKLAD CHEMIE
SKLAD MLÉČNÝCH VÝROBKŮ
SKLAD OBALŮ
SUCHÝ SKLAD
SKLAD INVENTÁŘE
SKLAD KONZERV
CHLAZENÝ A MRAZENÝ BOX NA ZELENINU
HRUBÁ PŘÍPRAVNA ZELENINY
ÚNIKOVÉ VÝCHODY
SVAH 1:1
-0,630
-2,330
-3,200
-1,400
-6,000
-4,250
-6,450
-3,100
-2,900
-3,950
-2,150
-3,120
±2,800
4750
1000
4000
2810
3945
3300
4350
4250
2150
1530
