ŘEZ VÝTAHOVOU ŠACHTOU
- výtah pro výdejnu jídel

ŘEZ VÝTAHOVOU ŠACHTOU

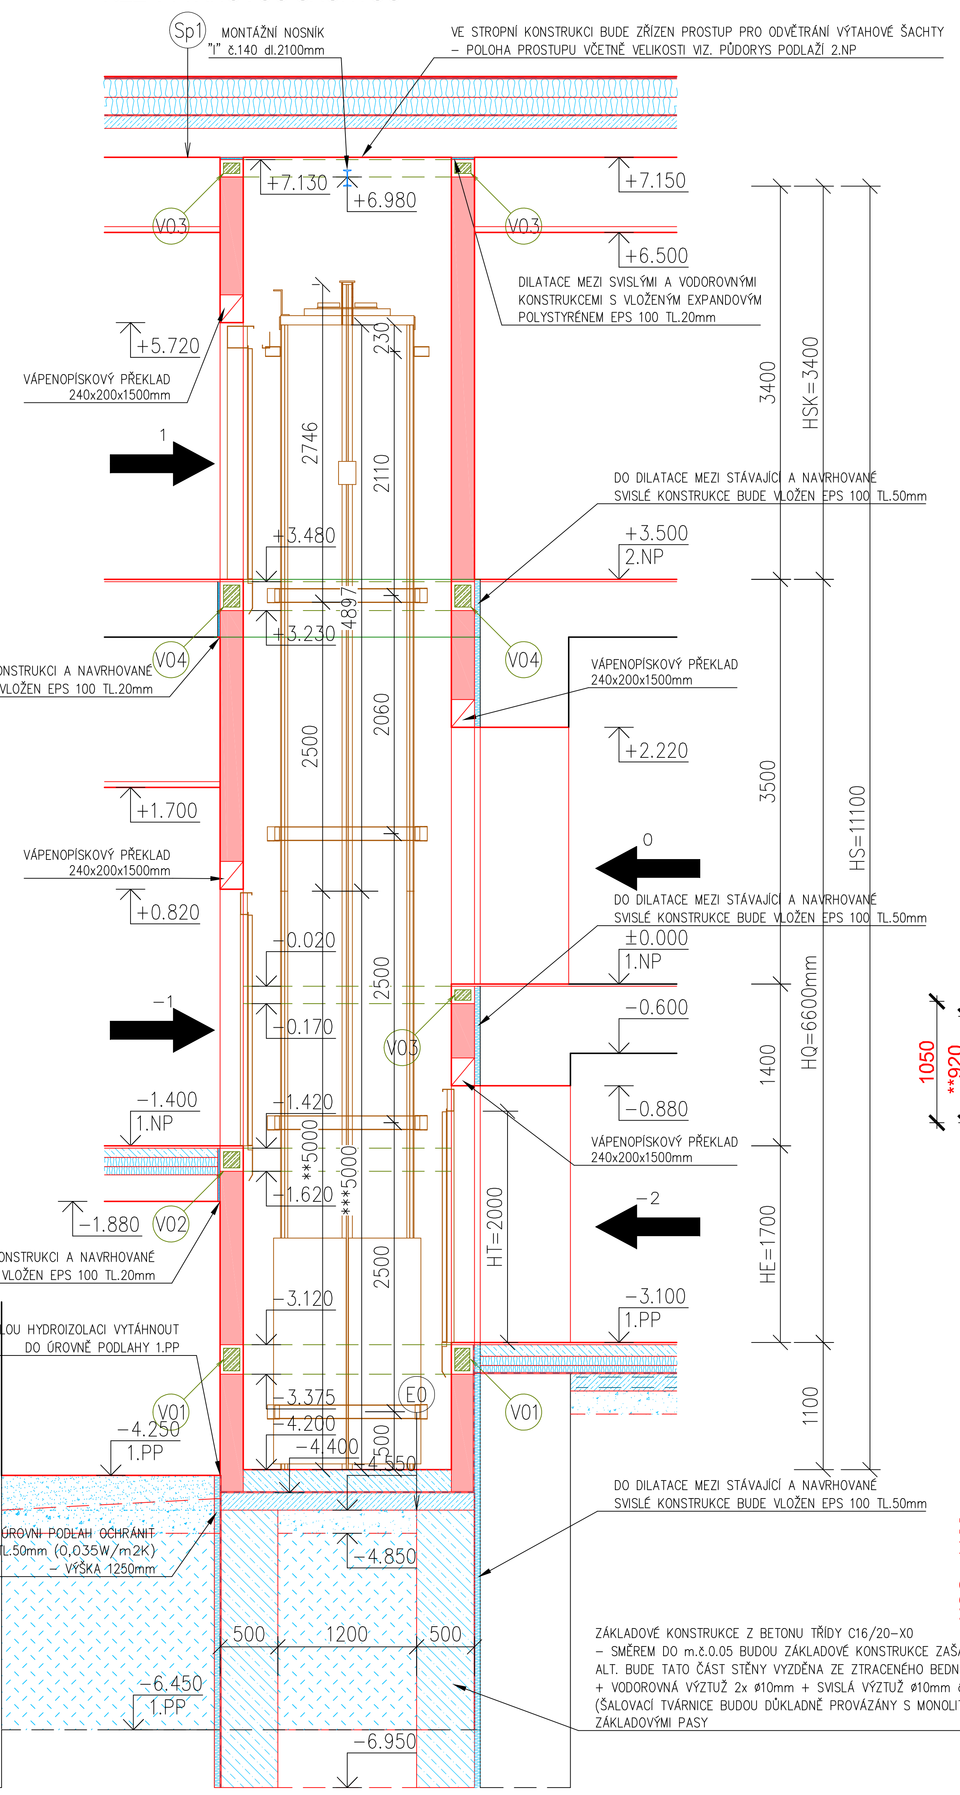

** =Car guides
*** =Counterweight guides
Guard for counterweight starts 140mm above pit floor.

NOVĚ NAVRŽENÉ KONSTRUKCE – ZDIVO VÝTAHOVÉ ŠACHTY
- VNITŘNÍ NOSNÉ ZDIVO Z VÁPENOPÍSKOVÝCH BLOKŮ TL.200mm (248x200x248mm)
- PEVNOST V TLAKU P25MPa
- VYZDĚNO NA SYSTÉMOVOU ZDÍCÍ TENKOVRSTVOU MALTU
- PRVNÍ ŠÁR ZDIVA ZALOŽEN NA SYSTÉMOVOU CEMENTOVOU MALTU
- VRCHNÍ ZDIVO: TEPELNÁ VODIVOST λ 10.dry (W/(m.K)) = 0,4

ŽELEZOBETONOVÉ VĚNCE:

V01 – POD ÚROVNÍ STROPNÍ KONSTRUKCE – VÝŠKA ŽB VĚNCE 255mm
- PROVEDENÍ Z BETONU C20/25–XC1, PODÉLNÁ VÝZTUŽ 4xø12mm A TŘÍMNKY ø6mm ó 200mm, OCEL B500B
- POČÍTÁNO S OBOUSTRANNÝM PAŽENÍM, BEDNĚNÍM ŽB VĚNCE PŘI JEHO BETONÁŽI

V02 – POD ÚROVNÍ STROPNÍ KONSTRUKCE – VÝŠKA ŽB VĚNCE 230mm
- PROVEDENÍ Z BETONU C20/25–XC1, PODÉLNÁ VÝZTUŽ 4xø12mm A TŘÍMNKY ø6mm ó 200mm, OCEL B500B
- POČÍTÁNO S OBOUSTRANNÝM PAŽENÍM, BEDNĚNÍM ŽB VĚNCE PŘI JEHO BETONÁŽI

V03 – POD ÚROVNÍ STROPNÍ KONSTRUKCE – VÝŠKA ŽB VĚNCE 150mm
- PROVEDENÍ Z BETONU C20/25–XC1, PODÉLNÁ VÝZTUŽ 4xø12mm A TŘÍMNKY ø6mm ó 200mm, OCEL B500B
- POČÍTÁNO S OBOUSTRANNÝM PAŽENÍM, BEDNĚNÍM ŽB VĚNCE PŘI JEHO BETONÁŽI

V04 – POD ÚROVNÍ STROPNÍ KONSTRUKCE – VÝŠKA ŽB VĚNCE 250mm
- PROVEDENÍ Z BETONU C20/25–XC1, PODÉLNÁ VÝZTUŽ 4xø12mm A TŘÍMNKY ø6mm ó 200mm, OCEL B500B
- POČÍTÁNO S OBOUSTRANNÝM PAŽENÍM, BEDNĚNÍM ŽB VĚNCE PŘI JEHO BETONÁŽI

ŘEZ VÝTAHOVOU KABINOU

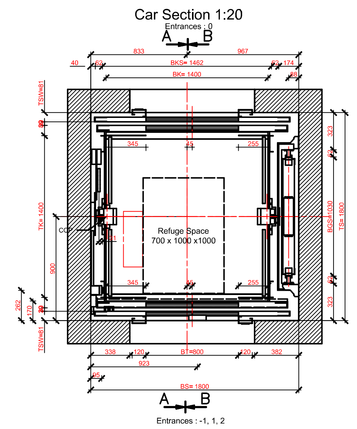

PŮDORYS PROHLUBNĚ

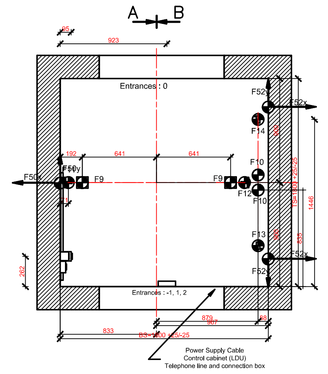

HORNÍ ČÁST ŠACHTY

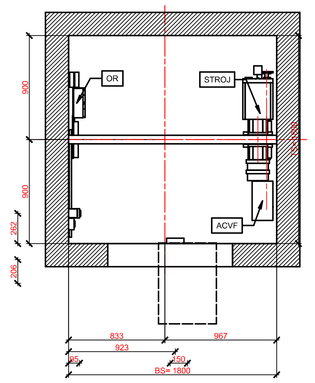

Counterweight Detail
Section A-A 1:50

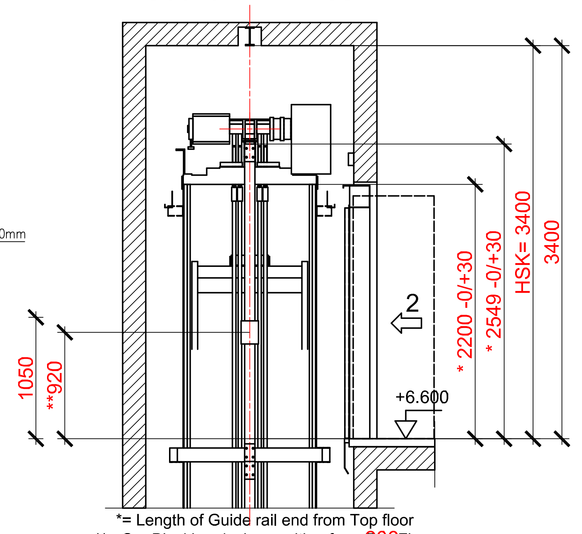

*= Length of Guide rail end from Top floor
**= Car Blocking device position from 2nd Floor
***= n-1 Bracket level (distance from top floor)

Car Detail
Section B-B 1:50

Refuge Space
700 x 1000 x1000

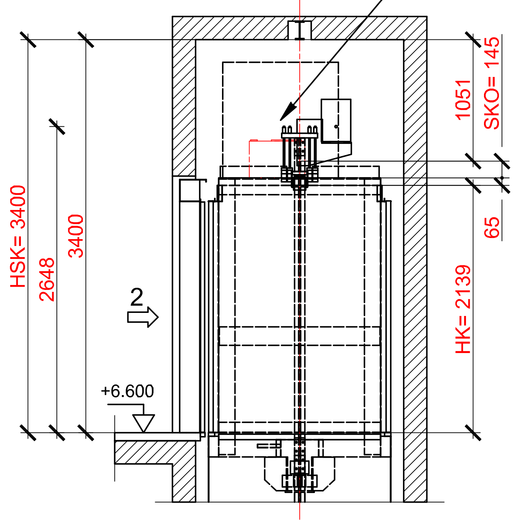

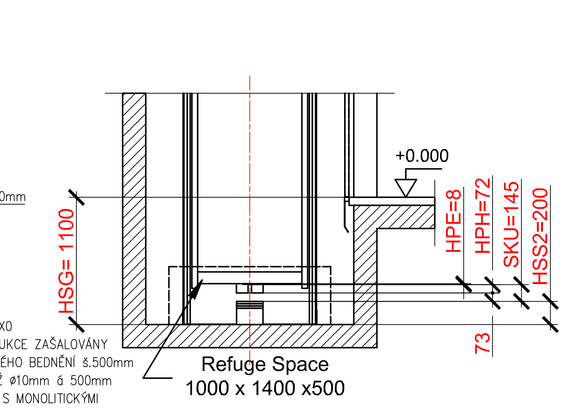

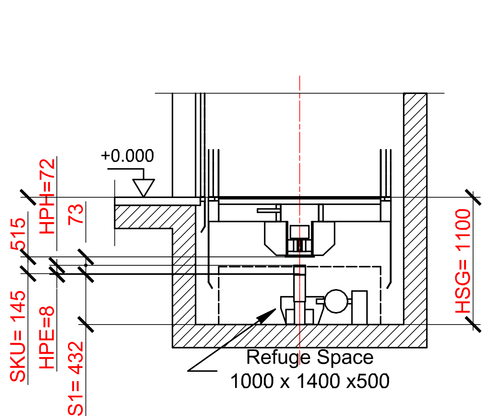

STAVEBNÍ OTVORY DVEŘÍ
(zajistí stavba)

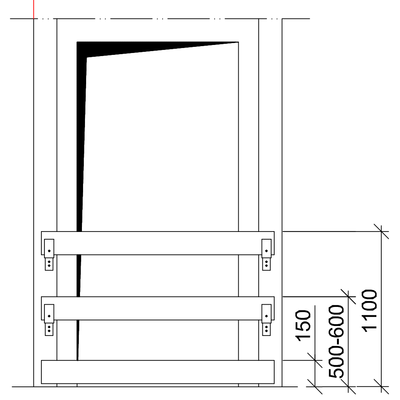

Šachetní otvory musí být dostatečně zabezpečeny.

Zabezpečení musí být ODNÍMATELNÉ, musí umožňovat snadnou demontáž zábrany a musí odpovídat platným normám a předpisům!

SCHEMA stavebních otvorů a kotvení předních šachetních dveří.
Typ dveří Fermator C2 800 mm / 2000 mm

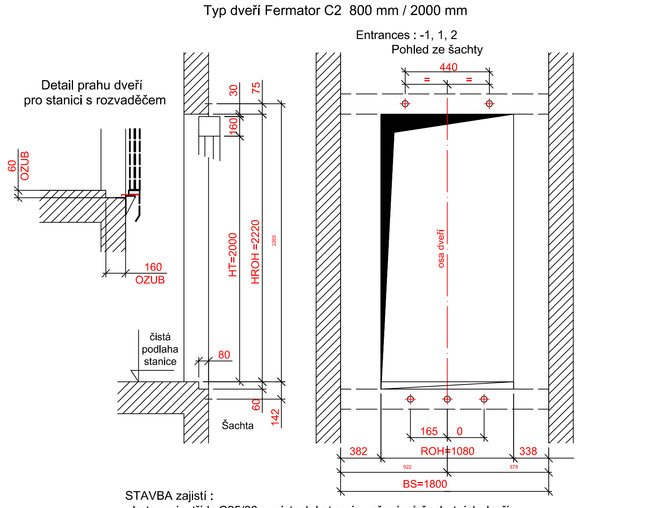

STAVBA zajistí :
- beton min. třídy C25/30 v místech kotvení vzpěr rámů šachetních dveří

SCHEMA stavebních otvorů a kotvení zadních šachetních dveří (Entrances : 0) jsou zrcadlovým zobrazením.

LEGENDA :

ACVF	....	frekvenční měnič
BGS	....	rozteč mezi vodítky protiváhy
BK	....	světlá šířka klece
BKS	....	rozteč mezi vodítky klece
BS	....	světlá šířka šachty
BT	....	světlá šířka šachetních dveří (vstupu)
FOK	....	čistá podlaha stanice
HE	....	konstrukční výška podlaží
HK	....	světlá konstrukční výška klece, (bez podhledu, jiná použití)
HPE	....	výška stavebního nárazníku
HPH	....	světlení nárazníku
HRCH	....	výška stavebního otvoru
HQ	....	jáma
HS	....	výška šachty
HSG	....	hloubka prohlubně
HSK	....	výška od čisté podlahy horní stanice pod strop šachty (přip.mont. nosník)
HSS1	....	výška podstavce nárazníku pod klecí
HSS2	....	výška podstavce nárazníku pod protiváhou
HT	....	světlá výška šachetních dveří (vstupu do klece)
LDU	....	rozvaděč výtahu
OR	....	omezovač rychlosti
ROH	....	šířka stavebního otvoru
SF	....	míra od osy samostatného vodítka klece k boční stěně
SG	....	míra od osy vodítka protiváhy k boční stěně
SKO	....	horní přejezd klece
SKU	....	dolní přejezd klece
SPHRB	....	svislá vzdálenost mezi HSK/HSG
TK	....	světlá hloubka klece
TS	....	světlá hloubka šachty
TKSW	....	míra od čelní stěny šachty k ose vodítek klece
TSW	....	míra od čelní stěny šachty k hraně prahu šachetních dveří

LEGENDA SYMBOLŮ :

	....	osvětlovací těleso v šachtě
	....	STOP tlačítko (RESID) : pit HSG = 1.60 m – min 0.4 m nad podlahou dolní krajní stanice a max. 2.0 m nad podlahou prohlubně – do vodorovné vzdálenosti maximálně 0,75 m od vnitřní hrany zárubně pit HSG > 1.60 m – 2x vyznač STOP - horní vyznač do svislé vzdálenosti min. 1,0 m nad podlahou dolní krajní stanice – do vodorovné vzdálenosti maximálně 0,75 m od vnitřní hrany zárubně - dolní vyznač do max. svislé vzdálenosti 1,20 m nad podlahou prohlubně
	....	kabelový kanál

HORIZONTÁLNÍ TOLERANCE JEDNOTLIVÝCH STĚN ŠACHTY

Znaménko "+" = odchylku směrem ze šachty (zvětšení šachty)
Znaménko "-" = odchylku směrem do šachty (zmenšení šachty)

PŘEDEPSANÉ TOLERANCE SVISLOSTI STĚN SE ŠACHETNÍMI DVEŘMI :
+5 mm, -10 mm (Výtahy s jedním vstupem)
+ 0 mm, +10 mm (Výtahy se dvěma vstupy + průchozí)
STAVEBN ZAJISTÍ: dodrcování stěn se šachetními dveřmi, v případě nedodržení předepsaných půdorysných rozměrů tolerancí svislosti - (např. sádrokartonovými deskami apod.)
a) v prohlubni na cestu šířku šachty

PŘEDEPSANÉ TOLERANCE SVISLOSTI BOČNÍ STĚNY NA STRANĚ STROJE:
+20 mm, -0 mm (Strana s 2 vodítky protiváhy a 1 vodítkem klece)

PŘEDEPSANÉ TOLERANCE SVISLOSTI BOČNÍ STĚNY NA STRANĚ SAMOSTAT. VODÍTKA
Tolerance stěny je nutno určit dle rozsahu vzpěry - míra SF..
Vzpěra typu A : SF = 40 až 65 mm
Vzpěra typu B : SF = 66 až 95 mm
Vzpěra typu C : SF = 96 až 200 mm
Vzpěra typu D : SF = 201 až 300 mm
Pokud svislost stěny šachty neodpovídá těmto rozsahům, nelze vzpěry instalovat.

PŘEDEPSANÉ TOLERANCE SVISLOSTI ZADNÍ STĚNY
+20 mm, -20 mm

Předepsané svislosti se vztahují k rozměrům šachty uvedeným u výkresu půdorysu výtahu

POPIS STAVEBNÍCH PRACÍ A POŽADAVKŮ NA ŠACHTU (A STROJOVNU) :

1. VŠEOBECNĚ:
- v šachtě nesmějí být žádná zařízení a instalace nesouvisející s výtahem (dle ČSN EN 81-20).
- všechny mimo konstrukci jsou kotveny včetně omítek, obkladů atd.
- čelní (u výtahu se 2 vstupy i zadní) stěnu šachty s dveřmi zatěsnit s tolerancí +0, -10 mm od svislice.
- zadní (u výtahu s 1 vstupem) stěnu zatěsnit v toleranci -0, +25 mm.
- boční stěny zatěsnit v toleranci -0, +10 mm od svislice a +0, +20 mm od svislice
- odlišní čelní stěny v toleranci -0, +20 mm od svislice
- všechny výškové míry se vztahují k úrovním čistých podlah
- soulet hloubky prohlubně a výšky zdvihu nutno dodržet s tolerancí max. ±30 mm
- stavba zajistí další stavební (a jiné) práce dle textu smlouvy a jejích příloh
- čelní stěny a bočními stěnami tvoří pevný celek
- při projektování a výstavbě šachty nutno respektovat platné normy (ČSN EN 81-20) a požární a hygienické předpisy

2. STAVEBNÍ PRACÍ:
- musí být ukončeny před začátkem montáže výtahu
- šachta musí být čistá a hladká s povrchovou úpravou z materiálů nepodporujících tvoření prachu

3. ŠACHTA:
- šachta nesmí být použita pro větrání jiných prostor než patřících k výtahu. Pokud vede odvětrací otvor šachty / strojovny do vnějšího prostoru, otvor musí být chráněn proti dešti, jiným povětrnostním vlivům a proti vniknutí ptáků, hmyzu resp. jiných živočichů.
- šachta musí být dostatečně větrána, aby byla zajištěna provozní teplota a vlhkost vzduchu (s ohledem na možnou kondenzaci) teplené ztráty uvedené v tomto projektu (v blízkosti stroje je umístěno teplené čidlo, které při překročení hodnoty vyřazuje zařízení výtahů z provozu).
- prostředí výtahu = NORMÁLNÍ (dle ČSN 332000-1 ed2)
- teplota v šachtě a na nástupištích musí být v rozmezí +5 až +40 °C, relativní vlhkost max. 85%, (dle ČSN 33200-5-51 ed.3, příloha A)
- v každé stanici provést otvor pro osazení šachetních dveří se zabezpečovací zábranou během montážních prací
- stavební otěsní šachetních dveří upraví (začistí) až po osazení rámu šachetních dveří
- v každé stanici vyznačit "vagrlc" na vnitřním ostění stavebního otvoru šachetních dveří
- hrubé osvětlení šachty s intenzitou min. 50 lux, v okolí stoje 200 lux (dle ČSN EN 81-20)
- montážní body (závěsy) ve stropě pod strojovnu šachty pro transport výtahového zařízení označit rozlišovací značkou a zatížitelnost nosných částí stropu musí být navržena s bezpečnostním koeficientem 4 (je-li uvažována montáž bez lešení)
- STAVBA zajistí výztuž šachty (vertikální i horizontální) a ostatní konstrukce

4. PROHLUBEŇ:
- vodorovná podlaha dimenzovaná na zatížení uvedené v tomto projektu
- zařízení pro přístup do prohlubně (žebřík) - (zajistí dodavatel výtahu/ CZ)
- jsou-li pod prohlubní přístupné prostory, podlahu prohlubně nutno dimenzovat na min. 5KN/m2 (instalovat zachycovače na protivázce)

5. STANICE S ROZVAĎEČEM
- rozvaděč a přívod pro obsluhu ve veřejných prostoru
- stálé osvětlení min. 200 lux v okolí rozvaděče
- přívod elektrického příkonu k rozvaděči

6. ELEKTRO:
- ochrana před úrazem elektrickým proudem dle ČSN 332000-4-41, čl.412-413
- přívod elektrického proudu k výtahovému rozvaděči. Uložení vstupní vodičem dálky 2 m u rozvaděče výtahu (v rámu šachetních dveří)
- hlavní přívod výtahu: napěťová soustava TN-S, 3x400V/230 V +/-10%, 3L,N+PE. V případě stávajícího 4-žilového přívodu je nutno provést změnu soustavy TN-C na TN-C-S při zapojení přívodního kabelu na straně rozvaděče zákazníka.
V případě stávající nepřívné soustavy typu TN-C je nutno provést změnu soustavy na TN-C-S při zapojení přívodního kabelu na straně rozvaděče zákazníka.
Světelný obvod 230 V – doporučen samostatný přívod pro osvětlení výtahové šachty
- v případě použití frekvenčního měniče s filtry, pro pohon výtahu, je v případě že průřez přívodního vedení je menší než 10mm² Cu nutná zesílit ochranný vodič na průřez min.10 mm² Cu. Viz.: ČSN 33 2000-5-54 čl.543.7 Tento vodič ukončete u přívodu výtahu v rozvaděči nebo, vyveďte do prohlubně výtahu a ponechte 2m volný konec.
- ochrana před spínacím přepětím nebo přepětími atmosférickéhopůvodu není součástí tohoto projektu.

7. OBLIGATNÍ VYBAVENÍ:
- připojení kabelů dle specifikace firmy – dodavatel výtahu CZ pro aktivaci dopňkových funkcí viz list 2
- zřízení samostatné telefonní linky schopné standardně přijímat tónovou volbu a její ukončení telefonní zásuvkou ve vzdálenosti max. 1 m od výtahového rozvaděče
Délka volného kabelu cca 1,5 m.
- požadované parametry telefonní linky: běžná telefonní analogová linka (min 28V DC, max. 60V DC) - na jednu linku lze připojit max. 5 výtahů (paralelně)
- koncové zařízení připojující nouzovou signalizaci musí splňovat požadavky ČSN EN 81-28.
- v případě použití GSM modemu pro spojení s dispečinkem, dodá zákazník modem, do komunikační musí bude komunikovat prostřednictvím přidělených/pobočkových sítí/linek
V případě funkce funkce výtahu "jízda na nouzový zdroj při výpadku sítě" :
a) přepínání mezi sítí a vstupem z nouzového zdroje tak, aby v každém okamžiku nouzového bylo veden pouze jeden přívodní kabel
b) při přepnutí ze sítě na nouzový zdroj musí zůstat zachován stejný stav fází
- Při použití frekvenčního měniče s filtry, pro pohon výtahu je v případě že průřez přívodního vedení je menší než 10mm²Cu nutná zesílit ochranný vodič na průřez min. 10mm²Cu. Viz.: ČSN 33 2000-5-54. Tento vodič ukončete u přívodu výtahu ve strojovně (rozvaděči), nebo vyveďte do prohlubně výtahu a ponechte 2m volný konec.

ZÁKLADNÍ PARAMETRY VÝTAHU :			ELEKTRICKÉ HODNOTY :	
NOSNOST (OZ) :	(kg)	800	NAPĚTÍ A SOUSTAVA TN-S, 3 + N + PE :	3 x 400/230 V
POČET OSOB :	(ks)	10	FREKVENCE :	50 Hz ± 5%
RYCHLOST (VNk) :	(m/s)	1	JMENOVITÝ VÝKON MOTORU :	7.7
ZDVIH (HQ) :	(mm)	6600	JMENOVITÝ PROUD INSTALACE :	17
POČET JÍZD ZA HODINU :	(ks)	120	ZMĚNOVÝ PROUD INSTALACE :	18
POČET STANIC :	(ks)	4	MAX. DÉLKA PŘÍVODU PRO PRŮŘEZ 4 :	127
POČET NÁSTUPIŠŤ :	(ks)	4	MAX. DÉLKA PŘÍVODU PRO PRŮŘEZ 6 :	190
ZAALOHÁ STANICE :	(ks)		MAX. PRŮŘEZ PRO RYCHLOSTI 0.63 a 1 m/s = 10 mm2; pro 1,6 m/s = 16 mm2	
OBSLUHOVANÉ STANICE PŘI/NÍ :	(ks)	Entrances : -1, 1, 2	POŽADOVANÝ JISTIČ PŘÍVODU K VÝTAHU :	25 (max. 32 A)
OBSLUHOVANÉ STANICE DVEŘ/ ŠACHTA (1 OD 1K STRANA STROJ)	(ks)	Entrances : 0	CHARAKTERISTIKA JISTIČE PŘÍVODU K MOT. OKRUHU :	C
DRUH OVLÁDÁNÍ :	(ks)	1KA	PRODUKOVÝ CHRÁNIČ (JE-LI POUŽIT) :	300 mA, typ B
TYP ŘÍZENÍ :	(ks)	Bloric 7	CHARAKTERISTIKA JISTIČE PŘÍVODU "NOUZOVÉ NAPÁJENÍ" :	B
PO ŠACHETNÍCH DVEŘÍ :		viz "technická specifikace zakázky"	MAX. TEPELNÉ ZTRÁTY ZA 1 HODINU (kW) :	1,2 kW

MAXIMÁLNÍ VZPĚRNÁ VZDÁLENOST NA STRANĚ SAMOSTATNÉHO VODÍTKA: xxxxmm
MAXIMÁLNÍ VZPĚRNÁ VZDÁLENOST NA STRANĚ PROTIVÁHY: xxxxmm BEZ VÝZTUHY VODÍTEK A xxxxmm S VÝZTUHOU VODÍTEK.

		B1 (mm)	B1 (mm)	K (mm)
VODÍTKA KLECE	T89/B	89	62	15.88
VODÍTKA PROTIVÁHY	T70/1	70	62	30

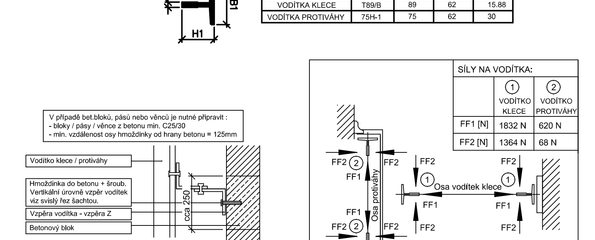

HORIZONTÁLNÍ SÍLY NA VZPĚRY VODÍTEK:	SÍLY NA PODLAHU PROHLUBNĚ:			
KLEC	T9	[N]	41202	max. zatížení při najetí klece na nárazník
FSly=2570 N	F10	[N]	19639	max. zatížení při najetí protiváhy na nárazník
FSly=1364 N	F11	[N]	21600	max. zatížení pod vodítkem klece
PROTIVÁHA	F12	[N]	40400	max. zatížení pod vodítkem klece
FSz=3865 N /2	F13	[N]	18100	max. zatížení pod vodítkem protiváhy
FSz=1302 N /2	F14	[N]	18100	max. zatížení pod vodítkem protiváhy

VARIANTY ULOŽENÍ MONTÁŽNÍHO NOSNÍKU

SCHEMA: Montážní nosník pod stropem

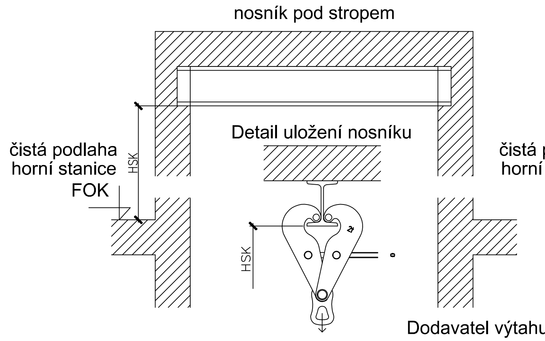

SCHEMA: Montážní nosník zapuštěný

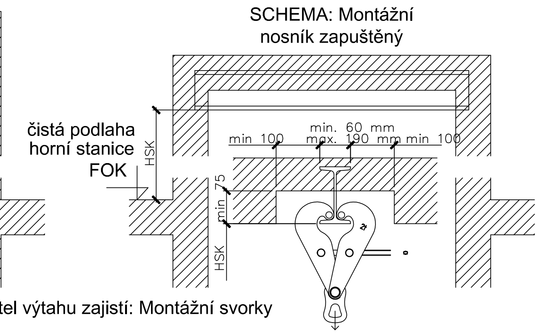

Dodavatel výtahu zajistí: Montážní svorky

STAVBA zajistí: OCELOVÝ "I" PROFIL (MONTÁŽNÍ NOSNÍK)
- NOSNOST MONTÁŽNÍHO NOSNÍKU V KAŽDÉM BODĚ 20kN
- Zřetelné vyznačení maximální únosnosti montážního nosníku
- Vzdálenost HSK se měří od čisté podlahy nejvyššího nástupiště pod nejnižší část stropu šachty (viz. detail)
- DODRŽET MÍRU HSK POD NOSNÍK !!!

SCHEMA montážního lešení

1500
660
660
1500
1500
1500
500
500