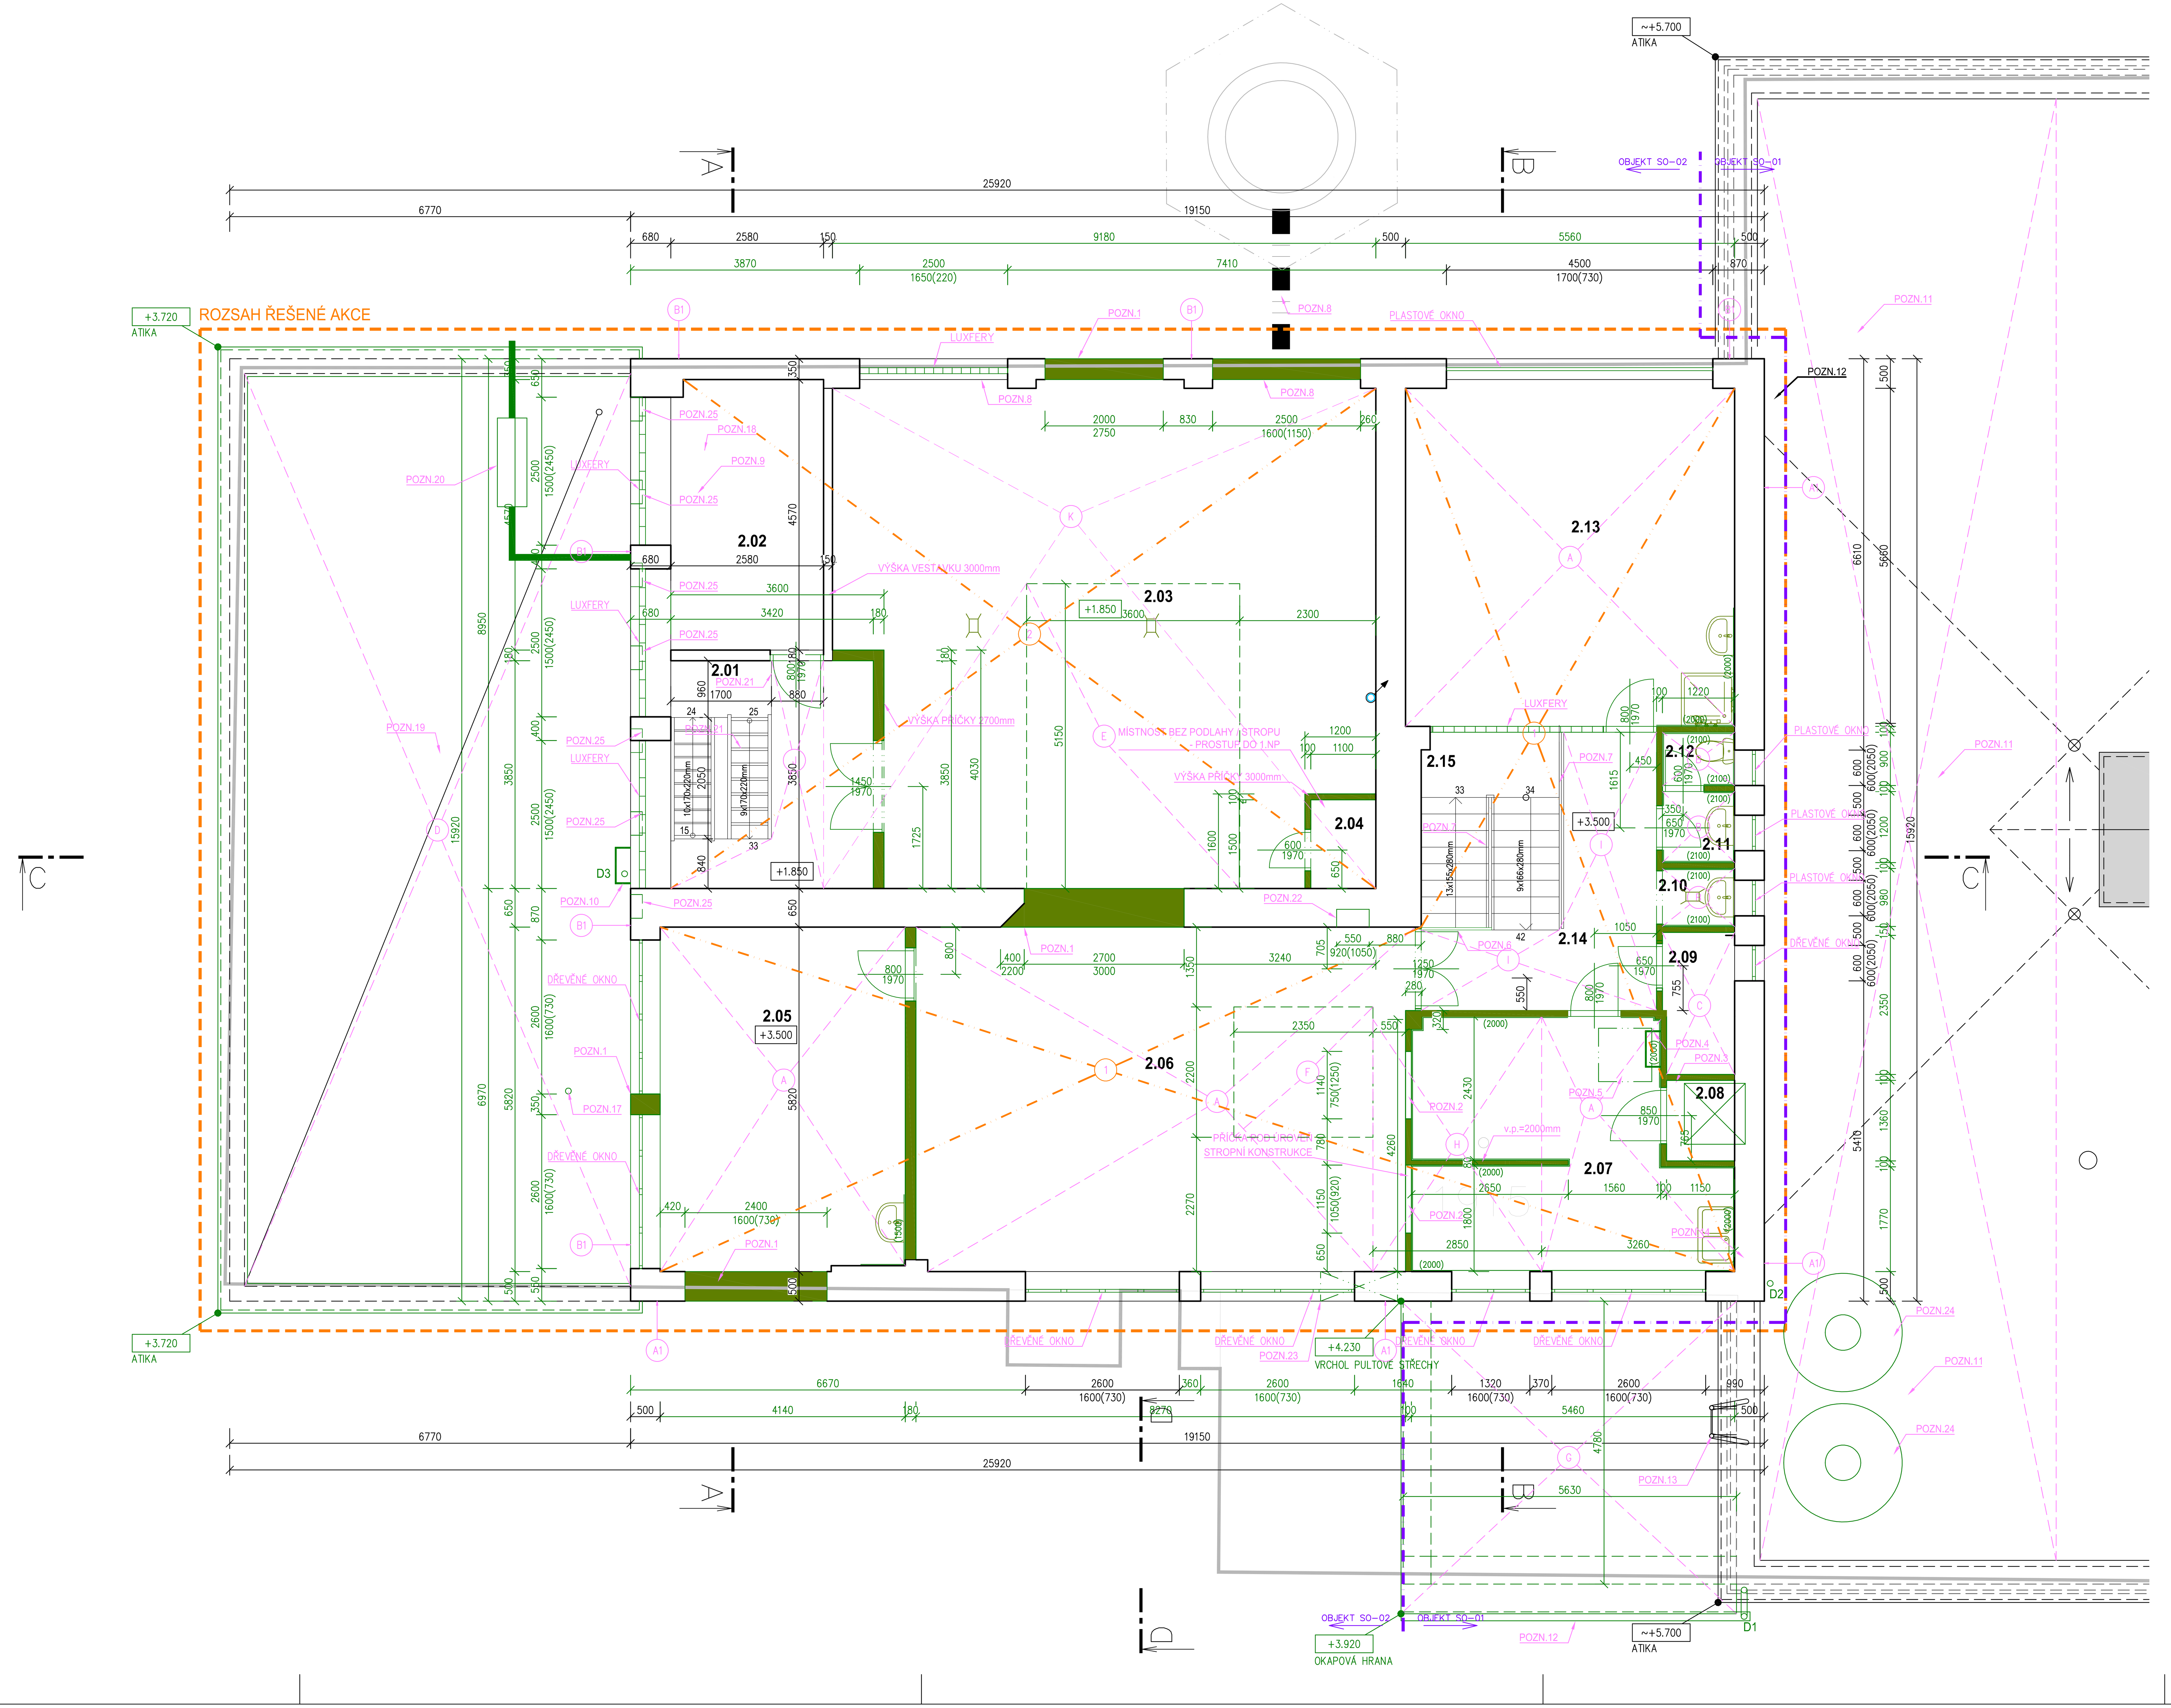

LEGENDA MATERIÁLŮ

- ROZSAH ŘEŠENÉ AKCE: objekt SO-02 "Areál nemocnice v Českém Brodě – oprava a stavební úpravy a přístavba jídelny v č.p.1099"
- STÁVAJÍCÍ KONSTRUKCE
- STÁVAJÍCÍ BOURANÉ KONSTRUKCE
- (A) BOURANÉ KONSTRUKCE
  - ODSTRANĚNÍ STÁVAJÍCÍ NÁŠLAPNÉ VRSTVY TVOŘENÉ POVLAKOVOU KRYTINOU
  - PODKLADNÍ VRSTVY NEBUDOU BOURACÍMI PRACEMI DOTČENY MIMO STÁVAJÍCÍHO LEPIDLA POD KRYTINOU, KTERÉ BUDE V PLNÉM ROZSAHU OŠKRÁBÁNO A POVRCH PODLAHY ZBROUŠEN S ÚBĚREM DO 17mm
- (B) BOURANÉ KONSTRUKCE
  - ODSTRANĚNÍ STÁVAJÍCÍ NÁŠLAPNÉ VRSTVY TVOŘENÉ KERAMICKOU DLAŽBOU VČETNĚ ODSTRANĚNÍ KERAMICKÉHO SOKLU, OBKLADU STĚN
  - PODKLADNÍ VRSTVY NEBUDOU BOURACÍMI PRACEMI DOTČENY MIMO STÁVAJÍCÍHO LEPIDLA POD DLAŽBOU, KTERÉ BUDE V PLNÉM ROZSAHU OTLUČENO A POVRCH BETONOVÉ PODLAHY CELOPLOŠNĚ ZBROUŠEN S ÚBĚREM DO 15mm
- (C) BOURANÉ KONSTRUKCE
  - STÁVAJÍCÍ BETONOVÝ POVRCH PODLAHY BUDE CELOPLOŠNĚ ZBROUŠEN S ÚBĚREM DO 25mm
- (D) BOURANÉ KONSTRUKCE
  - VYBOURÁNÍ STÁVAJÍCÍHO STŘEŠNÍHO PLÁŠTĚ SE STŘEŠNÍ KRYTINOU Z ASFALTOVÝCH PÁSŮ VČETNĚ ODSTRANĚNÍ PODKLADNÍCH KONSTRUKCÍ DO ÚROVNĚ STÁVAJÍCÍ STROPNÍ KONSTRUKCE (ŽB STROPŮ), KTERÉ NEBUDOU STAVEBNÍMI PRACEMI DOTČENY, POŠKOZENY
  - PŘED VYBOURÁNÍM NUTNO PROVÉST SONDU, KTEROU BUDE UPŘESNĚNA PŘESNÁ TL. STÁVAJÍCÍ SKLADBY KONSTRUKCE STŘECHY BEZ POŠKOZENÍ KONSTRUKCE STROPŮ
  - V RÁMCI BOURÁNÍ STŘEŠNÍHO PLÁŠTĚ BUDE ODSTRANĚNA I STÁVAJÍCÍ ŘÍMSA
- (E) BOURANÉ KONSTRUKCE
  - VYBOURÁNÍ STÁVAJÍCÍ STROPNÍ KONSTRUKCE NAD 1.NP Z HURDISKOVÝCH STROPŮ S PŘEBETONOVÁNÍM V ROZSAHU NAVRHOVANÉHO SCHODIŠTĚ V ÚROVNI 2.NP
  - ROZSAH BOURÁNÍ STROPNÍ KONSTRUKCE BUDE UPRAVEN PŘI REALIZACI STAVBY, ABY DOŠLO K VYBOURÁNÍ CELÝCH STROPNÍCH POLÍ (PŘEDPOKLÁDANÝ ROZSAH VYBOURÁNÍ STROPU VIZ. PŮDORYS)
- (F) BOURANÉ KONSTRUKCE
  - VYBOURÁNÍ STÁVAJÍCÍ STROPNÍ KONSTRUKCE NAD 1.NP V ROZSAHU NAVRHOVANÉ VÝTAHOVÉ ŠACHTY
  - PŘEDPOKLAD: HURDISKOVÉ STROPY S PŘEBETONOVÁNÍM + cca ~150mm KONSTRUKCE PODLAHY
  - ROZSAH BOURÁNÍ STROPNÍ KONSTRUKCE BUDE UPRAVEN PŘI REALIZACI STAVBY, ABY DOŠLO K VYBOURÁNÍ CELÝCH STROPNÍCH POLÍ (PŘEDPOKLÁDANÝ ROZSAH VYBOURÁNÍ STROPU VIZ. PŮDORYS)

  PŘEDPOKLÁDANÁ KONSTRUKCE PODLAHY:
  - POVLAKOVÁ KRYTINA – 10,0mm
  - BETONOVÁ MAZANINA – 90,0mm
  - TEPELNÁ IZOLACE – 50,0mm
  - STÁVAJÍCÍ STROPNÍ KONSTRUKCE

  !!! POZOR !!! VOLNÝ PROSTOR NUTNO ZAJISTIT PEVNĚ KOTVENÝM DOČASNÝM ZÁBRADLÍM S VÝSTRAŽNÝMI CEDULEMI BRÁNÍCÍ PÁDU OSOB DO VOLNÉHO PROSTORU
- (G) BOURANÉ KONSTRUKCE
  - VYBOURÁNÍ STÁVAJÍCÍ KOSTRUKCE STŘEŠNÍHO PLÁŠTĚ NAD NADKLÁDACÍ RAMPOU

  PŘEDPOKLÁDANÁ SKLADBA:
  - HYDROIZOLAČNÍ ASFALTOVÉ PÁSY
  - ŽB STROPNÍ / STŘEŠNÍ KONSTRUKCE
  - PODHLED Z DRÁTOSKLA KOTVENÉHO DO OCELOVÝCH RAMŮ
- (H) STÁVAJÍCÍ BOURANÉ KONSTRUKCE
  - ODSTRANĚNÍ STÁVAJÍCÍ NÁŠLAPNÉ VRSTVY
  - KONSTRUKCE PODLAHY BUDE VZHLEDEM K NAVRHOVANÉMU SPÁDOVÁNÍ PODLAHY VYBOURÁNA DO ÚROVNĚ STÁVAJÍCÍCH STROPŮ, KTERÉ NESMÍ BÝT STAVEBNÍMI PRACEMI DOTČENY, POŠKOZENY

  PŘEDPOKLÁDANÁ KONSTRUKCE PODLAHY:
  - KERAMICKÁ DLAŽBA / POVLAKOVÁ KRYTINA – ~10,0mm
  - BETONOVÁ MAZANINA – 90,0mm
  - TEPELNÁ IZOLACE – 50,0mm
  - STÁVAJÍCÍ STROPNÍ KONSTRUKCE
- (I) BOURANÉ KONSTRUKCE
  - ODSTRANĚNÍ STÁVAJÍCÍ NÁŠLAPNÉ VRSTVY TVOŘENÉ TERAZZO DLAŽBOU
  - PODKLADNÍ VRSTVY NEBUDOU BOURACÍMI PRACEMI DOTČENY MIMO STÁVAJÍCÍHO LEPIDLA POD DLAŽBOU, KTERÉ BUDE V PLNÉM ROZSAHU OTLUČENO A POVRCH PODLAHY ZBROUŠEN S ÚBĚREM DO 15mm
- (J) BOURANÉ KONSTRUKCE
  BETONOVÁ PODLAHA BUDE V PROSTORU CHODBY ZBROUŠENA S ÚBĚREM DO 5mm
- (K) BOURANÉ KONSTRUKCE
  VYZTUŽENÁ BETONOVÁ PODLAHA (DO TL.150mm) BUDE V PROSTORU m.č.2.03 RESP. V ČÁSTI m.č.2.01 VYBOURÁNA DO ÚROVNĚ STÁVAJÍCÍ STROPNÍ KCE, KTERÁ NEBUDE BOURACÍMI PRACEMI DOTČENA, POŠKOZENA
  - PO VYBOURÁNÍ BETONOVÉ MAZANINY BUDE STROPNÍ KONSTRUKCE CELOPLOŠNĚ VYČIŠTĚNA
- (1) BOURANÉ KONSTRUKCE
  - VYBOURÁNÍ STÁVAJÍCÍ STROPNÍ KONSTRUKCE NAD 2.NP VČETNĚ VYBOURÁNÍ STÁVAJÍCÍ KONSTRUKCE STŘECHY, STŘEŠNÍHO PLÁŠTĚ
  - PŘEDPOKLÁDANÁ SKLADBA STÁVAJÍCÍ STROPNÍ KONSTRUKCE: HURDISKOVÉ STROPY S PŘEBETONOVÁNÍM (~100,0mm)
  - KONSTRUKCE KROVU: DŘEVĚNÝ VAZNICOVÝ KROV
  - STŘEŠNÍ PLÁŠŤ: DŘEVĚNÉ BEDNĚNÍ SE STŘEŠNÍ KRYTINOU Z VLNITÉHO ETERNITU (VLNITÝ ETERNIT BUDE LIKVIDOVÁN OPRÁVNĚNOU FIRMOU NA LIKVIDACI NEBEZPEČNÉHO ODPADU)
  - SOUČÁSTÍ ODSTRANĚNÍ STŘECHY BUDE ODSTRANĚN I STÁVAJÍCÍ HROMOSVOD

  - VÝŠE UVEDENÉ SKLADBY JSOU POUZE ORIENTAČNÍ A MOHOU SE OD SKUTEČNOSTI LIŠIT, NEBOŤ MEZI STŘEŠNÍ PROSTOR OBJEKTU NENÍ PŘÍSTUPNÝ
- (2) BOURANÉ KONSTRUKCE
  - VYBOURÁNÍ STÁVAJÍCÍ STROPNÍ KONSTRUKCE NAD 2.NP VČETNĚ VYBOURÁNÍ STÁVAJÍCÍ KONSTRUKCE STŘECHY, STŘEŠNÍHO PLÁŠTĚ
  - KONSTRUKCE KROVU: OCELOVÉ PŘÍHRADOVÉ VAZNÍKY
  - STŘEŠNÍ PLÁŠŤ: DŘEVĚNÉ HRANOLY SE STŘEŠNÍ KRYTINOU Z VLNITÉHO ETERNITU (VLNITÝ ETERNIT BUDE LIKVIDOVÁN OPRÁVNĚNOU FIRMOU NA LIKVIDACI NEBEZPEČNÉHO ODPADU)
  - SOUČÁSTÍ ODSTRANĚNÍ STŘECHY BUDE ODSTRANĚN I STÁVAJÍCÍ HROMOSVOD
- DEMONTÁŽ STÁVAJÍCÍCH DVEŘÍ VČETNĚ VYBOURÁNÍ STÁVAJÍCÍ OCELOVÉ RÁMOVÉ ZÁRUBNĚ / PRAHU
- STÁVAJÍCÍ VÝPLNĚ OKENNÍCH OTVORŮ URČENÝCH K VYBOURÁNÍ
  - SOUČÁSTÍ DEMONTÁŽE OKEN BUDE ODSTRANĚNÍ STÁVAJÍCÍCH VNITŘNÍCH / VNĚJŠÍCH PARAPETNÍCH DESEK
- ○ D1-D3 DEMONTÁŽ STÁVAJÍCÍCH DEŠŤOVÝCH SVODŮ

PŮDORYS STROJOVNY VÝTAHU NAD 2.NP

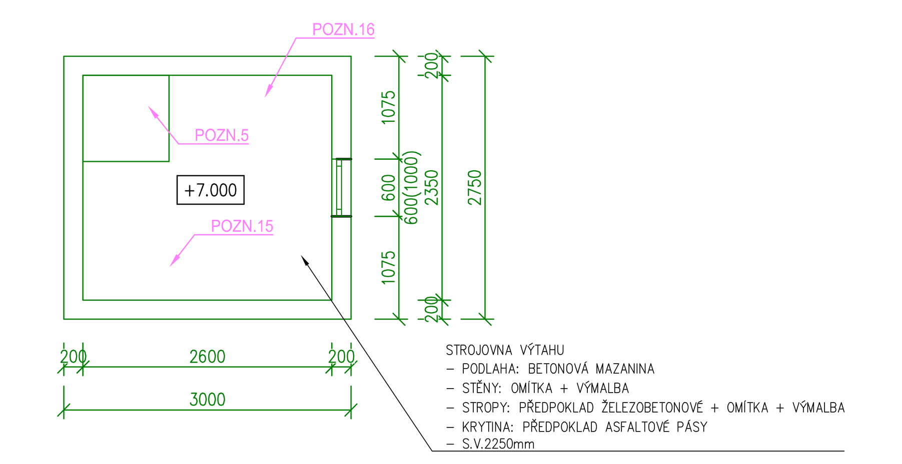

STROJOVNA VÝTAHU
- PODLAHA: BETONOVÁ MAZANINA
- STĚNY: OMÍTKA + VÝMALBA
- STROPY: PŘEDPOKLAD ŽELEZOBETONOVÉ + OMÍTKA + VÝMALBA
- KRYTINA: PŘEDPOKLAD ASFALTOVÉ PÁSY
- S.V.2250mm

POZNÁMKY

POZN.1 PŘED VYBOURÁNÍM OTVORŮ V NOSNÝCH STĚNÁCH OSADIT NAD OTVORY OCELOVÉ VÁLCOVANÉ PROFILY TVOŘÍCÍ NOVÝ PŘEKLAD BUDOVANÉHO OTVORU

POZN.2 U VÝDEJNÍCH OKEN BUDOU ODSTRANĚNY DŘEVĚNÉ PARAPETNÍ DESKY (PULTY)

POZN.3 STÁVAJÍCÍ VÝTAHOVÉ KABINY VČETNĚ JEJÍ TECHNOLOGIE (STROJOVNY), BUDOU ODSTRANĚNY
- V RÁMCI DEMONTÁŽE VÝTAHOVÝCH KABIN BUDOU ODSTRANĚNY I STÁVAJÍCÍ NÁSTUPNÍ DVEŘE
- V PŘÍPADĚ DEMONTÁŽÍ DVEŘÍ BĚHEM VÝSTAVBY BUDE VOLNÝ PROSTOR ZAJIŠTĚN DOČASNĚ UKOTVENÝM PEVNÝM ZÁBRADLÍM S OSAZENÝMI VÝSTRAŽNÝMI CEDULEMI BRÁNÍCÍ PÁDU OSOB DO VOLNÉHO PROSTORU

POZN.4 DEMONTÁŽ STÁVAJÍCÍHO OCELOVÉHO ŽEBŘÍKU

POZN.5 DEMONTÁŽ STÁVAJÍCÍHO STROPNÍHO VÝLEZU

POZN.6 ČÁST STÁVAJÍCÍHO OCELOVÉ ZÁBRADLÍ BUDE ODSTRANĚNO
- PO ODSTRANĚNÍ ZÁBRADLÍ BUDE VOLNÝ PROSTOR NAHRAZEN DOČASNĚ PEVNĚ KOTVENOU ZÁBRANOU BRÁNÍCÍ PÁDU OSOB DO VOLNÉHO PROSTORU DO DOBY PLNOHODNOTNÉHO VYZDĚNÍ A PROPOJENÍ NAVRHOVANÉ PŘÍČKY SE STÁVAJÍCÍMI KONSTRUKCEMI

POZN.7 STÁVAJÍCÍ ZÁBRADLÍ BUDE ZBAVENO PŮVODNÍCH OCHRANNÝCH NÁTĚRŮ

POZN.8 STÁVAJÍCÍ KABELOVÉ ROZVODY VODAFONU NESMÍ BÝT STAVEBNÍMI PRACEMI DOTČENY, POŠKOZENY
- PŘELOŽKU KABELŮ VČETNĚ ŽLABŮ BUDE ŘEŠENO SAMOSTATNOU DODÁVKOU VODAFONU

POZN.9 STÁVAJÍCÍ ROZVODNA VODAFONU VČETNĚ TECHNOLOGIE UMÍSTĚNÉ NA STROPU MÍSTNOSTI NEBUDOU STAVEBNÍMI PRACEMI DOTČENY, POŠKOZENY

POZN.10 ODSTRANĚNÍ STÁVAJÍCÍHO FASÁDNÍHO OCELOVÉHO ŽEBŘÍKU

POZN.11 STÁVAJÍCÍ ZACHOVÁVANÝ STŘEŠNÍ PLÁŠŤ S POVLAKOVOU KRYTINOU (PVC) BUDE PŘED ZAHÁJENÍM STAVEBNÍCH PRACÍ V MIN. ŠÍŘI 5,0m OD ÚROVNĚ 2.NP ZAKRYT ČISTÝMI OSB DESKAMI TL.15,0mm PODLOŽENÝMI NETKANOU GEOTEXTILIÍ O MIN. OBJEMOVÉ HMOTNOSTI 300 g/m2
- ZABRÁNĚNÍ POŠKOZENÍ STŘEŠNÍ KRYTINY VLIVEM PROVÁDĚNÝCH STAVEBNÍCH PRACÍ
- DEMONTÁŽ DOČASNÉ OCHRANY PO SKONČENÍ STAVEBNÍCH PRACÍ

POZN.12 DEMONTÁŽ STÁVAJÍCÍHO OKAPOVÉHO SYSTÉMU (ŽLAB + SVOD) V RÁMCI ODSTRANĚNÉHO STŘEŠNÍHO PLÁŠTĚ

POZN.13 STÁVAJÍCÍ ZACHOVÁVANÝ REVIZNÍ ŽEBŘÍK (ŽÁROVĚ POZINKOVANÝ) NEBUDE STAVEBNÍMI PRACEMI DOTČEN, POŠKOZEN

POZN.14 ODSTRANĚNÍ ODTAHOVÉHO VENTILÁTORU ø~300mm

POZN.15 ODSTRANĚNÍ TECHNOLOGIE VÝTAHU (POHONU)

POZN.16 KOMPLETNÍ VYBOURÁNÍ STROJOVNY VÝTAHU – VYBOURÁNÍ SVISLÝCH KONSTRUKCÍ, KONSTRUKCE STŘECHY, KONSTRUKCE STROPU / PODLAHY

POZN.17 VYBOURÁNÍ STÁVAJÍCÍ ODVĚTRÁVACÍ HLAVICE

POZN.18 STÁVAJÍCÍ PRKENNÁ PODLAHA NAD VESTAVKEM STANICE VODAFONE BUDE DEMONTOVÁNA A NAHRAZENA NOVOU DŘEVĚNOU PODLAHOU
- PŘI DEMONTÁŽI POSTUPOVAT ZVLÁŠTĚ OPATRNĚ, ABY NEDOŠLO K POŠKOZENÍ PODHLEDU TOHOTO VESTAVKU

POZN.19 ODSTRANĚNÍ STÁVAJÍCÍHO HROMOSVODU Z PLOCHÉ STŘECHY

POZN.20 STÁVAJÍCÍ VÝFUK OD DIESEL AGREGÁTU BUDE KOMPLETNĚ DEMONTOVÁN A ULOŽEN PRO POZDĚJŠÍ POUŽITÍ
- POTRUBÍ NA TLUMIČI VÝFUKU BUDE OD ÚROVNĚ 1.NP ODŘÍZNUTO, TLUMIČ BUDE ZBAVEN PŮVODNÍCH OCHRANNÝCH NÁTĚRŮ A OPATŘEN NÁTĚRY NOVÝMI
- V RÁMCI PŘEMÍSTĚNÍ TLUMIČE DO NOVÉ POLOHY BUDE PROVEDENA JEHO REVIZE

POZN.21 STÁVAJÍCÍ OCELOVÉ SCHODIŠTĚ Z 1.NP DO 2.NP (RAMENO, PODESTA, ZÁBRADLÍ) BUDE KOMPLETNĚ ZBAVENO PŮVODNÍCH OCHRANNÝCH NÁTĚRŮ, RZI
- OCELOVÉ SCHODIŠTĚ BUDE PO KOMPLETNÍM OČIŠTĚNÍ DŮKLADNĚ STATICKY ZKONTROLOVÁNO (SVÁRY, KOTEVNÍ PRVKY, APOD.)

POZN.22 VYBOURÁNÍ NIKY PRO ROZVADĚČ – PŘED VYBOURÁNÍM NIKY BUDE NAD OTVOR OSAZEN OCELOVÝ VÁLCOVANÝ PROFIL

POZN.23 V OBVODOVÉ STĚNĚ BUDE ZŘÍZEN PROSTUP PRO VZT POTRUBÍ – POLOHA RESP. VELIKOST PROSTUPU BUDE KOORDINOVÁNA S NÁVRHEM VZT
- VELIKOST PROSTUPU: 1300/600mm
- OSA PROSTUPU: +8,200m
- NAD BOURANÝ PROSTUP BUDE OSAZEN PŘEKLAD S PODROBNÝM NÁVRHEM V ČÁSTI D.1.2 STAVEBNĚ KONSTRUKČNÍ ŘEŠENÍ

POZN.24 DEMONTÁŽ STÁVAJÍCÍCH 2ks VÝDECHŮ VZT VČETNĚ ZAPRAVENÍ PROSTUPŮ STROPNÍ / STŘEŠNÍ KONSTRUKCÍ
- PŘEDPOKLÁDANÝ PRŮMĚR PROSTUPU cca ø600mm
- NAVRTÁNÍ 4ks ROXORŮ DO OSTĚNÍ PROSTUPŮ ZA POUŽITÍ CHEMICKÉ KOTVY
- K VÝZTUŽI BUDE PŘIVAŘENA SÍŤ ø 6mm, OKA 100/100mm
- PODŠALOVÁNÍ PROSTUPU + VYPLNĚNÍ PROSTUPU BETONEM TŘÍDY C20/25-XC1
- DOPLNĚNÍ KONSTRUKCE STŘEŠNÍHO PLÁŠTĚ – HYDROIZOLAČNÍ ASFALTOVÉ PÁSY, TEPELNÉ IZOLACE, GEOTEXTILIE, PVC FÓLIE
- JEDNOTLIVÁ SOUVRSTVÍ KCE STŘECHY BUDOU DŮKLADNĚ PROPOJENA SE STÁVAJÍCÍ SKLADBOU STŘECHY

POZN.25 VYSEKÁNÍ KAPES V ÚROVNI STÁVAJÍCÍCH SVISLÝCH KONSTRUKCÍ PRO OSAZENÍ NOVĚ NAVRŽENÉ BETONOVÉ STROPNÍ DESKY ULOŽENÉ DO STÁVAJÍCÍCH SVISLÝCH KONSTRUKCÍ
- ROZMĚR KAPSY: DÉLKA 400mm, HLOUBKA 200mm, VÝŠKA 200mm
- MAX. VZDÁLENOSTI KAPES á 1000mm
- VÝŠKOVÉ ÚROVNĚ KAPES BUDOU PŘIZPŮSOBENY SKUTEČNÉ VÝŠKOVÉ ÚROVNI STÁVAJÍCÍ STROPNÍ KCI NAD m.č.1.01, 1.02, ČÁSTI 1.11, NAD KTERÉ BUDE PROVEDENA NOVÁ STROPNÍ DESKA

!!! POZOR !!!

- BOURANÉ ZDIVO V ÚROVNI ZACHOVÁVANÝCH (NEBOURANÝCH) ČÁSTÍ BUDE UKONČENO TAK, ABY PŘI ZDĚNÍ NOVÝCH KONSTRUKCÍ BYLO STÁVAJÍCÍ ZDIVO S NOVÝM ZDIVEM DŮKLADNĚ PROVÁZÁNO
- STÁVAJÍCÍ OTVORY DO MÍSTNOSTI NEDOTČENÝCH STAVEBNÍMI PRACEMI BUDOU ZAKRYTY, ABY NEDOŠLO PŘI BOURACÍCH PRACÍ K PRŮNIKU NEČISTOT DO NEŘEŠENÝCH MÍSTNOSTÍ
- PŘED ZAHÁJENÍM BOURACÍCH PRACÍ JE NUTNÉ ODPOJIT DEMOLOVANÉ ČÁSTI BUDOVY OD ROZVODŮ VNITŘNÍCH INSTALACÍ (ELEKTRICKÁ ENERGIE, VODA, PLYN)
- PŘED ZAHÁJENÍM BOURACÍCH PRACÍ V NOSNÝCH KONSTRUKCÍCH OBJEKTU, DBÁT NA STATICKÉ ZAJIŠTĚNÉ ZDIVA NADPRAŽÍ A DALŠÍCH NAVAZUJÍCÍCH KONSTRUKCÍ POMOCÍ NOSNÝCH OCELOVÝCH VÁLCOVANÝCH PROFILŮ S MIN. ULOŽENÍM NA ZDIVU 200mm
- VEŠKERÉ OCELOVÉ PRVKY NUTNO OPATŘIT PŘED OSAZENÍM OCHRANNÝMI ANTIKOROZNÍMI NÁTĚRY
- POD NOVÉ NOSNÉ OCELOVÉ PROFILY VYTVOŘIT V MÍSTĚ ULOŽENÍ VYROVNÁVACÍ BETONOVOU MAZANINU MIN. TL. 50mm Z BETONU TŘÍDY C20/25-XC1
- U OCELOVÝCH VÁLCOVANÝCH PŘEKLADŮ BUDOU JEDNOTLIVÉ PRVKY VZÁJEMNĚ PROPOJENY DISTANČNÍMI PÁSKY Z PÁSKOVÉ OCELI 50/5 mm á 0,5m (HORNÍ PÁSNICE)
- ZÁSAH DO STÁVAJÍCÍCH NOSNÝCH KONSTRUKCÍ PROVÁDĚT AŽ PO ODSTRANĚNÍ VEŠKERÝCH OMÍTEK (DOSAŽENÍ "ČITELNOSTI" KONSTRUKČNÍHO USPOŘÁDÁNÍ)
- PŘED ZAHÁJENÍM BOURACÍCH PRACÍ NUTNO SONDAMI OVĚŘIT SKUTEČNOU DÉLKU ULOŽENÍ STÁVAJÍCÍCH KONSTRUKČNÍCH PRVKŮ – PRŮVLAKŮ, PŘEKLADŮ, STROPNÍCH PRVKŮ APOD.
- PŘI PROVÁDĚNÍ POMOCNÝCH PRACÍ PRO PROFESE (SEKÁNÍ DRÁŽEK, PROSTUPŮ APOD.) POSTUPOVAT ZVLÁŠTĚ OPATRNĚ, TAK ABY NEBYLA NARUŠENA STATIKA OKOLNÍCH KONSTRUKCÍ (KLENEB, PRŮVLAKŮ, ...)

! UPOZORNĚNÍ !

- PŘED REALIZACÍ STAVBY BUDE JIŽ KONKRÉTNÍM ZHOTOVITELEM ZPRACOVÁN HARMONOGRAM VÝSTAVBY VČETNĚ PATRNÉ ETAPIZACE STAVEBNÍCH PRACÍ NA STÁVAJÍCÍ ZACHOVÁVANÝ A NEŘEŠENÝ PROVOZ OBJEKTU
- STÁVAJÍCÍ REKONSTRUOVANÁ KUCHYNĚ BUDE VYUŽIVATELNÁ V CO NEJDELŠÍM TERMÍNU, TAK ABY NEDOŠLO VLIVEM STAVBY K PORUŠENÍ HYGIENICKÝCH PŘEDPISŮ
- PRVOTNÍ ZPROVOZNĚNÍ REKONSTRUOVANÉ ČÁSTI OBJEKTU BUDE SMĚŘOVÁNO NA PROVOZ KUCHYNĚ, OSTATNÍ PROSTORY BUDOU DOKONČOVÁNY NÁSLEDNĚ (ZA PŘEDPOKLADU DODRŽENÍ HYGIENICKÝCH PŘEDPISŮ)
- O ZÁSAHU DO STÁVAJÍCÍCH INSTALACÍ BUDE V DOSTATEČNÉM PŘEDSTIHU INFORMOVÁN PROVOZOVATEL STÁVAJÍCÍ NEŘEŠENÉ VÝDEJNY JÍDEL, KTERÁ BUDE BĚHEM REALIZACE STAVBY V PLNÉM PROVOZU
- REALIZACE PRÁCE A UMÍSTĚNÍ ZÁBORŮ NESMÍ KOLIDOVAT SE STÁVAJÍCÍMI PROVOZY ŠKOLY A ZDRAVOTNICKÝCH ZAŘÍZENÍ
- PO CELOU DOBU STAVBY MUSÍ BÝT PRO ZDRAVOTNICKÁ ZAŘÍZENÍ UMOŽNĚNO ZÁSOBOVÁNÍ KYSLÍKEM VČETNĚ ZAJIŠTĚNÍ PŘÍSTUPU / PŘÍJEZDU PRO OSTATNÍ ZÁSOBOVÁNÍ

LEGENDA MÍSTNOSTÍ

Tabulka místností – objekt SO-02

Číslo	Jméno	Plocha [m²]	Podlaha	Stěny	Strop	Pozn.
2.01	CHODBA, SCHODIŠŤOVÝ PROSTOR	13,17	BETONOVÁ MAZANINA, OCELOVÉ SCHODIŠTĚ	OMÍTKA, VÝMALBA	STŘEŠNÍ PLÁŠŤ	
2.02	ROZVODNA	11,88	POVLAKOVÁ KRYTINA	SOKLOVÁ LIŠTA, OMÍTKA, VÝMALBA	OMÍTKA, VÝMALBA	
2.03	SKLAD	73,54	BETONOVÁ MAZANINA	OMÍTKA, VÝMALBA	STŘEŠNÍ PLÁŠŤ	
2.04	PŘÍRUČNÍ SKLAD	1,71	BEZ STROPNÍ KONSTRUKCE	OMÍTKA, VÝMALBA	BEZ STROPNÍ KONSTRUKCE	
2.05	KANCELÁŘ	23,97	POVLAKOVÁ KRYTINA	PVC SOKL, OMÍTKA, KERAMICKÝ OBKLAD v=1500mm	OMÍTKA, VÝMALBA, s.v.=2900mm	
2.06	JÍDELNA	48,61	POVLAKOVÁ KRYTINA	PVC SOKL, OMÍTKA, VÝMALBA	OMÍTKA, VÝMALBA, s.v.=2900mm	
2.07	VÝDEJNA JÍDEL	20,18	POVLAKOVÁ KRYTINA	KERAMICKÝ OBKLAD v=2000mm, OMÍTKA, VÝMALBA	OMÍTKA, VÝMALBA, s.v.=2900mm	
2.08	VÝTAH	1,56	BETONOVÁ MAZANINA	OMÍTKA, VÝMALBA	OMÍTKA, VÝMALBA,	
2.09	STROJOVNA VÝTAHU	2,92	BETONOVÁ MAZANINA	OMÍTKA, VÝMALBA	OMÍTKA, VÝMALBA, s.v.=2900mm	
2.10	UMÝVÁRNA	1,29	KERAMICKÁ DLAŽBA	KERAMICKÝ OBKLAD v=2100mm, OMÍTKA, VÝMALBA	OMÍTKA, VÝMALBA, s.v.=2900mm	
2.11	PŘEDSÍŇ WC	1,53	KERAMICKÁ DLAŽBA	KERAMICKÝ OBKLAD v=2100mm, OMÍTKA, VÝMALBA	OMÍTKA, VÝMALBA, s.v.=2900mm	
2.12	WC	1,10	KERAMICKÁ DLAŽBA	KERAMICKÝ OBKLAD v=2100mm, OMÍTKA, VÝMALBA	OMÍTKA, VÝMALBA, s.v.=2900mm	
2.13	ŠATNA	32,43	POVLAKOVÁ KRYTINA	PVC SOKL, KERAMICKÝ OBKLAD v=2000mm, OMÍTKA, VÝMALBA	OMÍTKA, VÝMALBA, s.v.=2900mm	
2.14	CHODBA	11,05	TERAZZO DLAŽBA	KERAMICKÝ SOKL, OMÍTKA, VÝMALBA	OMÍTKA, VÝMALBA, s.v.=2900mm	
2.15	SCHODIŠŤOVÝ PROSTOR	7,74	TERAZZO SCHODIŠŤOVÉ STUPNĚ	KERAMICKÝ SOKL, OMÍTKA, VÝMALBA	OMÍTKA, VÝMALBA, s.v.=2900mm	

POZNÁMKY:
- SVĚTLÁ VÝŠKA VNITŘNÍCH PROSTOR 2.NP – VIZ. LEGENDA MÍSTNOSTÍ
- V KAŽDÉ MÍSTNOSTI DOTČENÉ STAVEBNÍMI PRACEMI BUDE POČÍTÁNO S 30% VYSPRAVENÍM STÁVAJÍCÍCH OMÍTEK STĚN
- STÁVAJÍCÍ VÝMALBA BUDE V DOTČENÝCH MÍSTNOSTECH 100% OŠKRÁBANÁ
- V MÍSTNOSTECH č.2.01, 2.03, 2.04 BUDE POČÍTÁNO SE 100% OTLUČENÍM STÁVAJÍCÍCH OMÍTEK STĚN (STROPY BUDOU VYBOURÁNY)
- NAD VESTAVKEM m.č.2.02 BUDE POČÍTÁNO ROVNĚŽ SE 100% OTLUČENÍM STÁVAJÍCÍCH OMÍTEK STĚN,
- NEŘEŠENÉ MÍSTNOSTI DOTČENÉ ČÁSTEČNÝMI STAVEBNÍMI PRACEMI BUDOU V DOTČENÉM ROZSAHU CELOPLOŠNĚ ZAKRYTY PEVNÝM MATERIÁLEM BRÁNÍCÍ PŘÍPADNÉMU POŠKOZENÍ STÁVAJÍCÍCH ZACHOVÁVANÝCH PODLAH

ROZSAH OTLUČENÝCH OMÍTEK

(A) Z OBJEKTU BUDOU OTLUČENY STÁVAJÍCÍ VÁPENOCEMENTOVÉ OMÍTKY V PŘEDPOKLÁDANÉM ROZSAHU 25% Z KAŽDÉ FASÁDY VČETNĚ 100% OTLUČENÍ ŠPALET U STÁVAJÍCÍCH NEMĚNĚNÝCH OKEN

(B) Z OBJEKTU BUDOU OTLUČENY STÁVAJÍCÍ VÁPENOCEMENTOVÉ OMÍTKY V PŘEDPOKLÁDANÉM ROZSAHU 40% Z KAŽDÉ FASÁDY VČETNĚ 100% OTLUČENÍ ŠPALET U STÁVAJÍCÍCH NEMĚNĚNÝCH OKEN

POZN.:
- ROZSAH OTLUČENÝCH OMÍTEK BUDE UPRAVEN PO REALIZACI LEŠENÍ, KDY DOJDE K CELOPLOŠNÉ KONTROLE JEDNOTLIVÝCH ČÁSTÍ FASÁD SE STANOVENÍM PŘESNÉHO ROZSAHU OTLUČENÍ OMÍTEK
- VEŠKERÉ OTLUČENÉ PLOCHY NA FASÁDĚ OBJEKTU BUDOU PŘED JEJÍM VYSPRAVENÍM CELOPLOŠNĚ OČIŠTĚNY, SPÁRY V CIHELNÉM ZDIVU BUDOU DO HLOUBKY 20mm VYŠKRÁBÁNY, NOVĚ VYSPÁROVÁNY A PLOCHA NOVĚ OMÍTNUTA (KOTVENÍ ZATEPLOVACÍHO SYSTÉMU NA HLADKÝ POVRCH)
- NEROVNOMĚRNÉ PLOCHY FASÁDY BUDOU OTLUČENY, VYSPRAVENY, VYROVNÁNY, ABY ZATEPLOVACÍ SYSTÉM NEKOPÍROVAL NEROVNÉ PLOCHY; PŘEDPOKLAD VYSPRAVENÍ NEROVNÝCH PLOCH – cca 30% Z KAŽDÉ PLOCHY FASÁDY OBJEKTU

!!! POZOR !!!
- Z VEŠKERÝCH ŠPALET STAVEBNÍCH OTVORŮ (DVEŘE, OKNA) BUDOU CELOPLOŠNĚ OTLUČENY OMÍTKY
- ZDIVO BUDE PO OTLUČENÝCH OMÍTKÁCH VYSPRAVENO (ROVNÝ POVRCH)
- VYTVOŘENÍ PROSTORU PRO OSAZENÍ KONTAKTNÍHO ZATEPLOVACÍHO SYSTÉMU

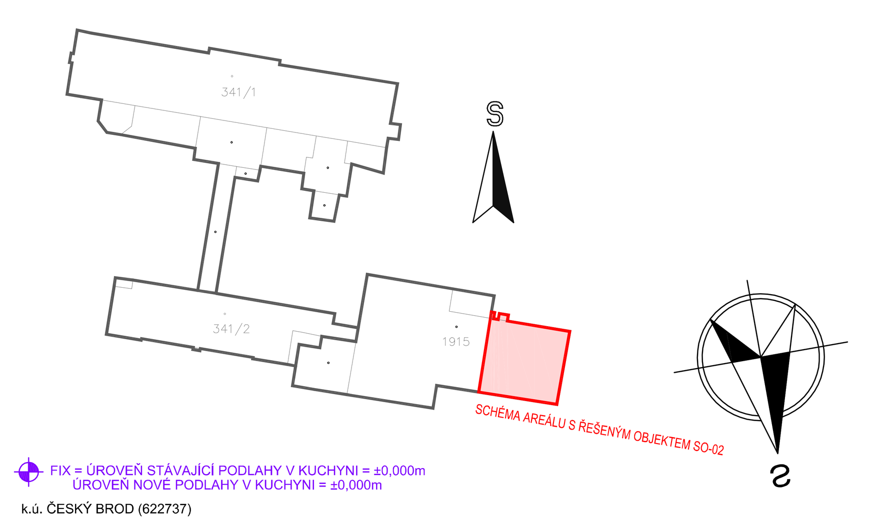

FIX = ÚROVEŇ STÁVAJÍCÍ PODLAHY V KUCHYNI = ±0,000m
ÚROVEŇ NOVÉ PODLAHY V KUCHYNI = ±0,000m

k.ú. ČESKÝ BROD (622737)

ČÍSLO	DATUM	POPIS ZMĚN	VYPRACOVAL	ZODP. PROJEKTANT	AUTOR
0	06/2018	PRVNÍ VYDÁNÍ	VALENTA	ING.RYBÁŘ	ING.RYBÁŘ

INVESTOR: Město Český Brod, náměstí Husovo 70, 282 01 Český Brod		PROJEKTANT ČÁSTI: PC PROJEKT CENTRUM NOVA s.r.o.	GENERÁLNÍ PROJEKTANT: PC PROJEKT CENTRUM NOVA s.r.o.
MÍSTO STAVBY:	ČESKÝ BROD	VYPRACOVAL: VALENTA	AUTOR: ING.RYBÁŘ
STAVEBNÍ ÚŘAD:	ČESKÝ BROD	ZODP.PROJEKTANT: ING.RYBÁŘ	ARCH. NÁVRH: PC NOVA s.r.o.
NÁZEV AKCE: AREÁL NEMOCNICE V ČESKÉM BRODĚ - OPRAVA A STAVEBNÍ ÚPRAVY A PŘÍSTAVBA JÍDELNY V č.p.1099		FORMÁT: 14xA4	DATUM: 06/2018
		STUPEŇ PD: DÚR+DSP+DPS	Č. ZAKÁZKY: 18-029
OBJEKT: SO-02: Přístavba jídelny	ČÁST: D.1.1 Architektonicko - stavební řešení	MĚŘÍTKO: 1:50	SOUBOR:
OBSAH: PŮDORYS 2.NP - stávající stav + bourací práce		Č.VÝKRESU: 1.1.3 02	Č. PARÉ

DOKUMENTACI LZE POUŽÍVAT POUZE VE SMYSLU PŘÍSLUŠNÉ SMLOUVY O DÍLO. VÝKRES ČI JEHO ČÁST MŮŽE BÝT KOPÍROVÁN NEBO JINÝM ZPŮSOBEM ROZŠIŘOVÁN POUZE PO PŘEDCHOZÍM SOUHLASU AUTORA