DETAIL BEZBARIÉROVÉHO SOCIÁLNÍHO ZÁZEMÍ

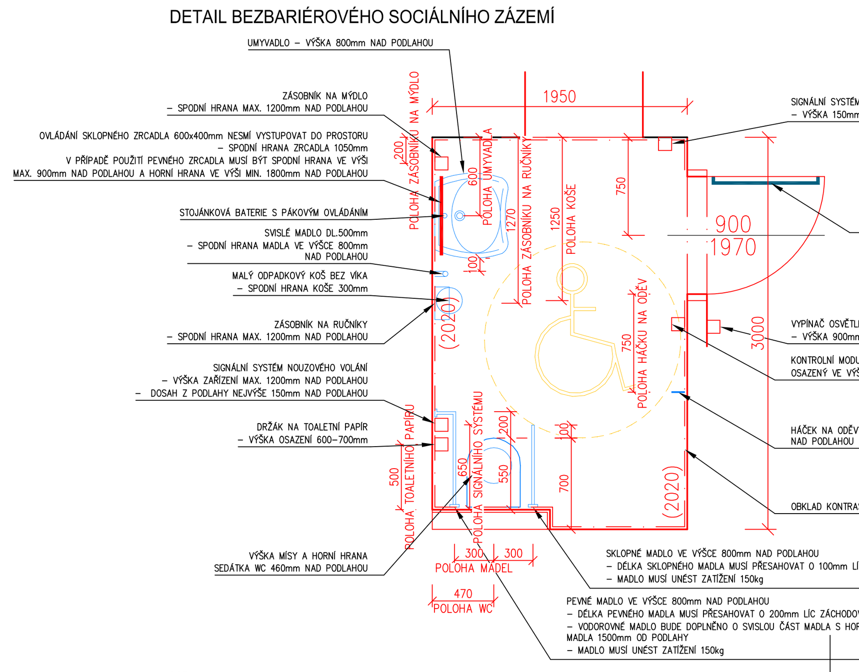

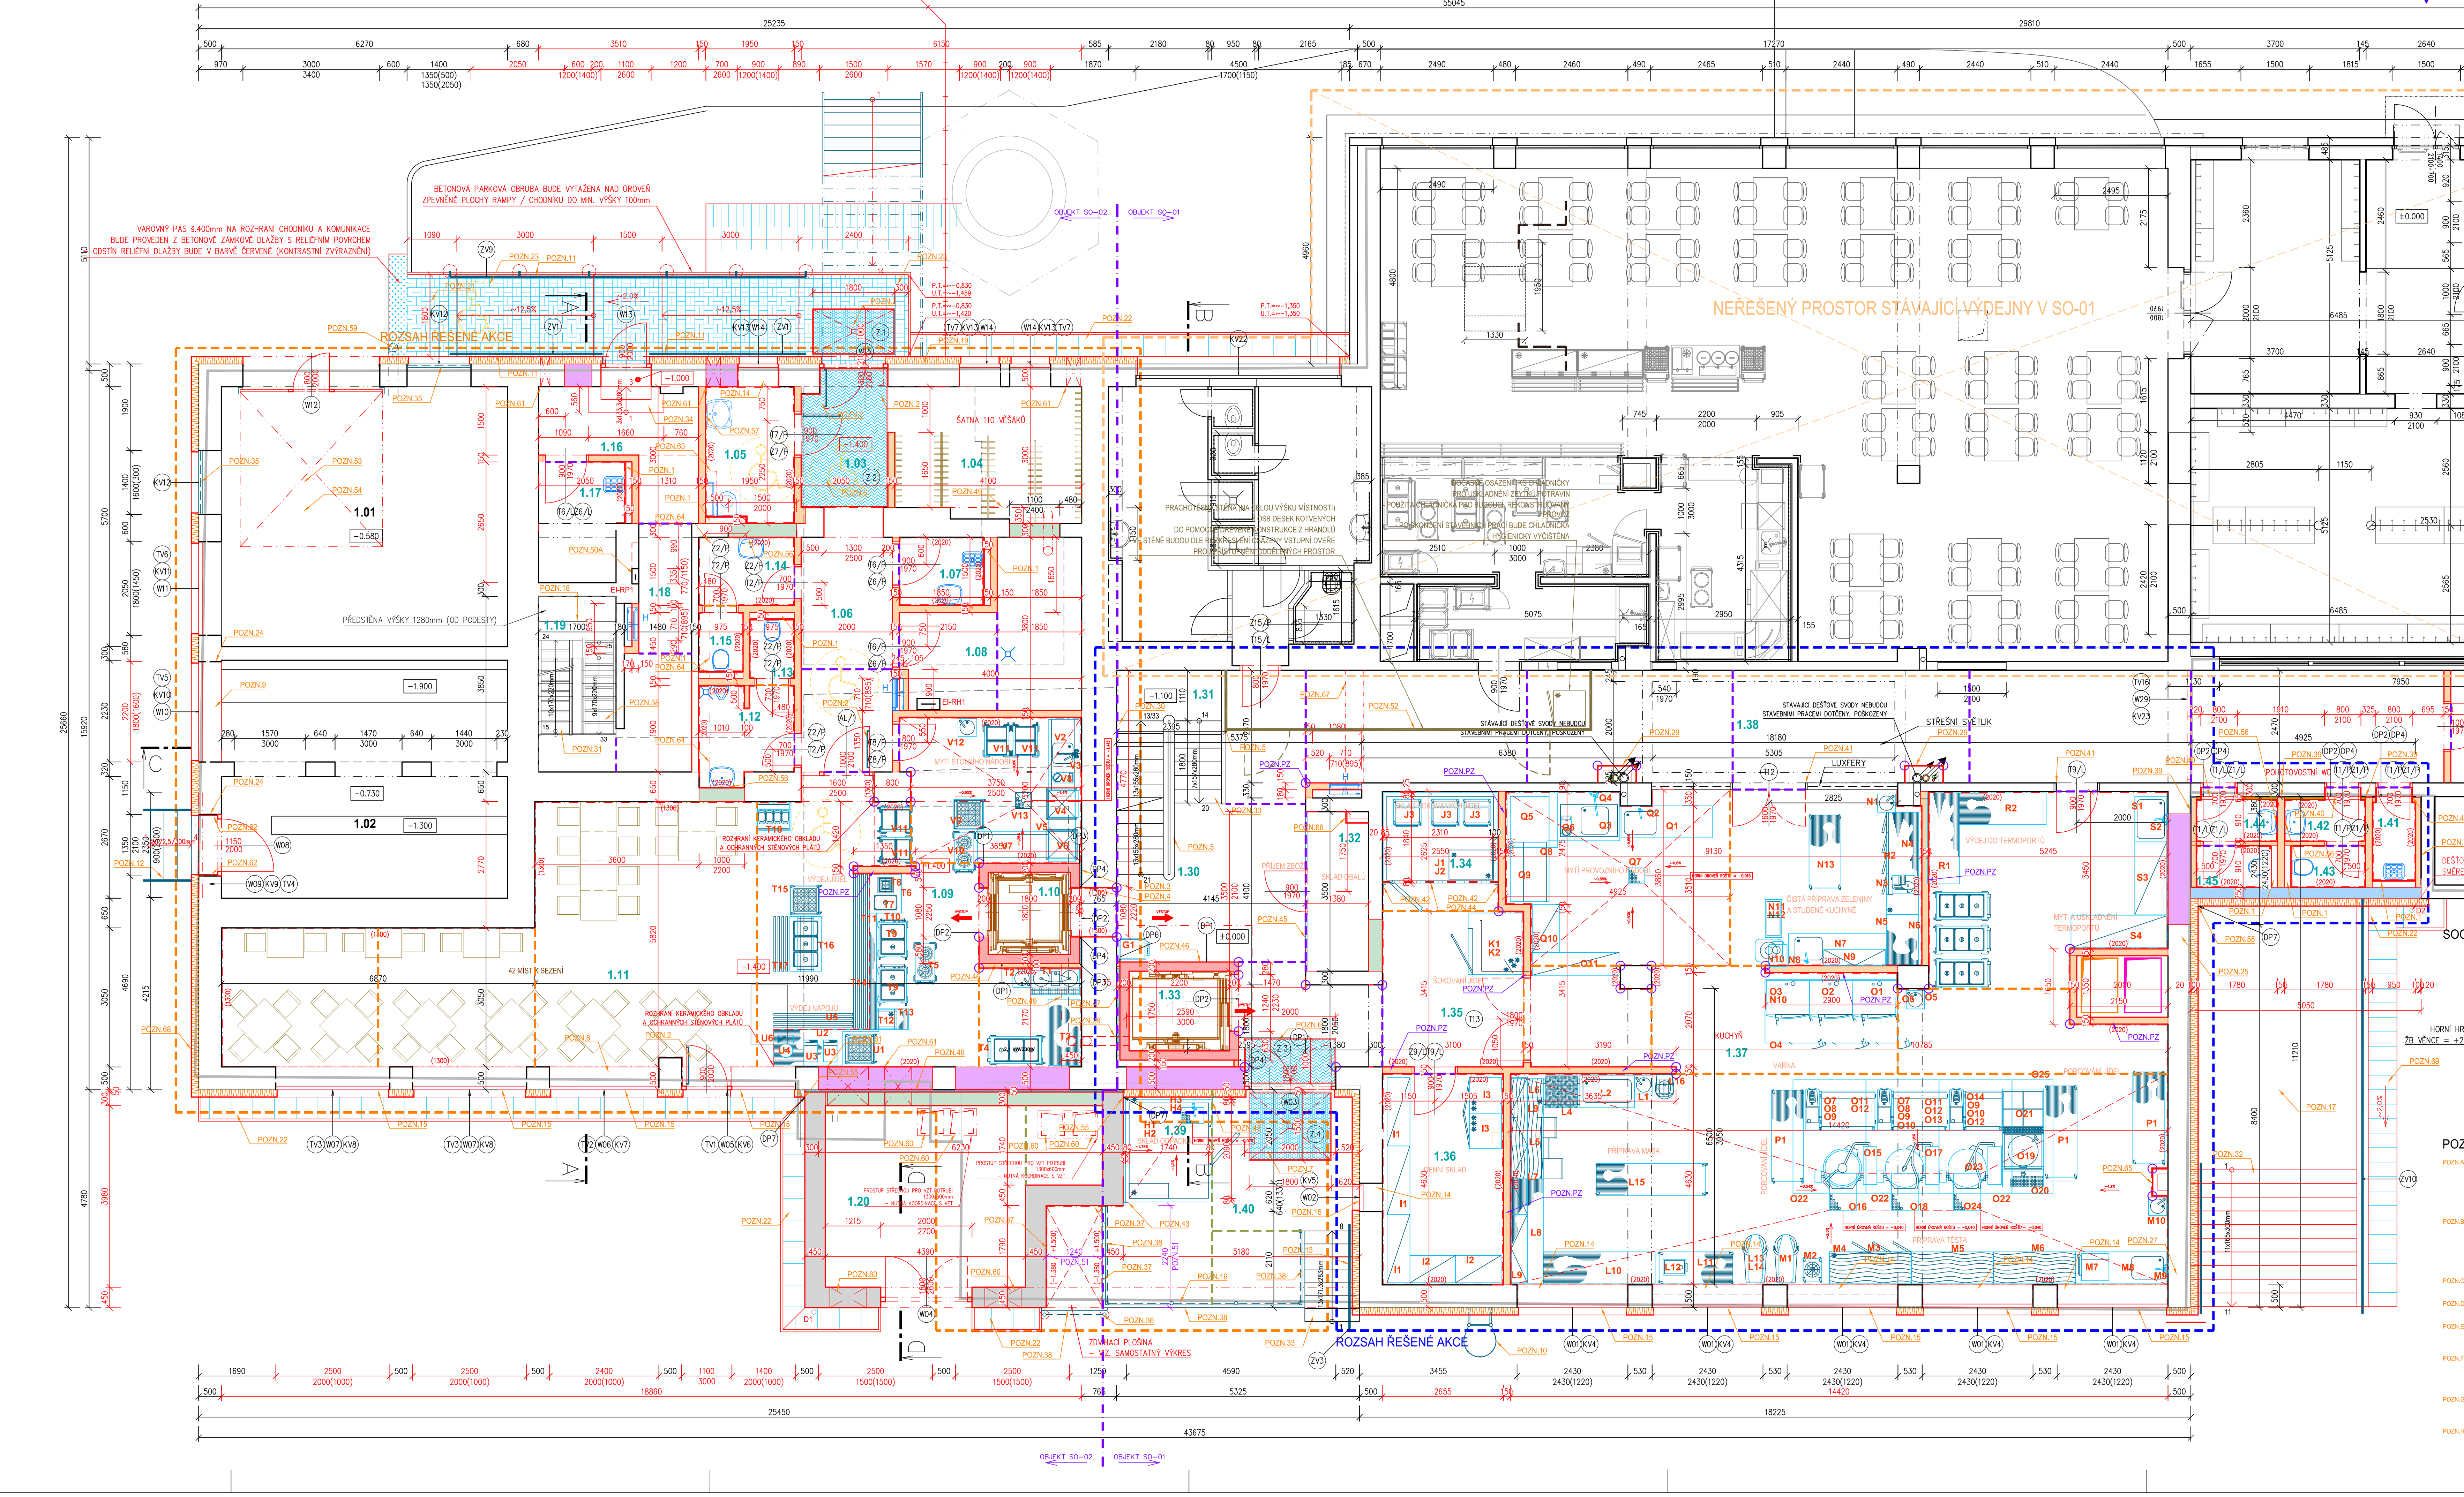

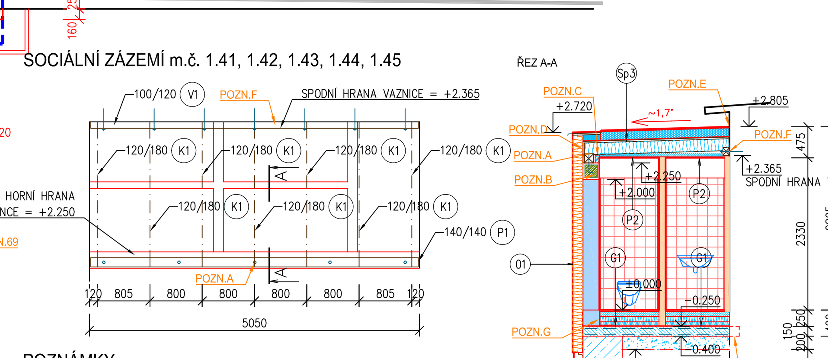

SOCIÁLNÍ ZÁZEMÍ m.č. 1.41, 1.42, 1.43, 1.44, 1.45

LEGENDA MÍSTNOSTÍ

Tabulka místností – objekt SO–01

Číslo	Jméno	Plocha [m²]	Podlaha	Stěny	Strop	Pozn.
1.30	CHODBA	29,70	KERAMICKÁ DLAŽBA	KERAMICKÝ SOKL, OMÍTKA, VÝMALBA	OMÍTKA, VÝMALBA, s.v.=3000mm	C1
1.31	SCHODIŠŤOVÝ PROSTOR	8,53	TERAZZO SCHODIŠŤOVÉ STUPNĚ	KERAMICKÝ SOKL, OMÍTKA, VÝMALBA	OMÍTKA, VÝMALBA,	A1
1.32	SKLAD OBALŮ	4,83	KERAMICKÁ DLAŽBA	KERAMICKÝ SOKL v=60mm, OMÍTKA, VÝMALBA	OMÍTKA, VÝMALBA, s.v.=3000mm	B1
1.33	VÝTAHOVÁ ŠACHTA	3,54	BETONOVÁ MAZANINA	OMÍTKA, VÝMALBA	OMÍTKA, VÝMALBA,	
1.34	SKLAD ŠOKOVANÝCH JÍDEL	4,31	SYSTÉMOVÁ PODLAHA V RÁMCI CHLAZENÉHO BOXU	SYSTÉMOVÉ PANELY CHLADÍCÍHO BOXU	SYSTÉMOVÝ STROP CHLADÍCÍHO BOXU	E1
1.35	ŠOKOVÁNÍ JÍDEL	13,11	POVLAKOVÁ KRYTINA	SYSTÉMOVÝ FABIÓN v=38mm, KERAMICKÝ OBKLAD v=2020mm, OMÍTKA, VÝMALBA	OMÍTKA, VÝMALBA,	D1
1.36	DENNÍ SKLAD	12,29	POVLAKOVÁ KRYTINA	SYSTÉMOVÝ FABIÓN v=38mm, KERAMICKÝ OBKLAD v=2020mm, OMÍTKA, VÝMALBA	OMÍTKA, VÝMALBA,	D1
1.37	KUCHYNĚ	152,35	POVLAKOVÁ KRYTINA	SYSTÉMOVÝ FABIÓN v=38mm, KERAMICKÝ OBKLAD v=2020mm, OMÍTKA, VÝMALBA	OMÍTKA, VÝMALBA,	D1 D1–1
1.38	CHODBA	57,65	KERAMICKÁ DLAŽBA	KERAMICKÝ SOKL, OMÍTKA, VÝMALBA	OMÍTKA, VÝMALBA, s.v.=4500mm	C1
1.39	SKLAD ODPADKŮ	3,64	KERAMICKÁ DLAŽBA	SYSTÉMOVÉ PANELY CHLADÍCÍHO BOXU	SYSTÉMOVÝ STROP CHLADÍCÍHO BOXU	H1
1.40	ZÁSOBOVACÍ RAMPA	27,68	EPOXIDOVÁ STĚRKA	OMÍTKA		F1
1.41	ÚKLIDOVÁ KOMORA	1,89	KERAMICKÁ DLAŽBA	KERAMICKÝ OBKLAD v=2020mm, OMÍTKA, VÝMALBA	PODHLED P2 s.v.=2300mm	G1
1.42	PŘEDSÍŇ WC MUŽI	1,90	KERAMICKÁ DLAŽBA	KERAMICKÝ OBKLAD v=2020mm, OMÍTKA, VÝMALBA	PODHLED P2 s.v.=2300mm	G1
1.43	WC MUŽI	1,62	KERAMICKÁ DLAŽBA	KERAMICKÝ OBKLAD v=2020mm, OMÍTKA, VÝMALBA	PODHLED P2 s.v.=2300mm	G1
1.44	PŘEDSÍŇ WC ŽENY	1,90	KERAMICKÁ DLAŽBA	KERAMICKÝ OBKLAD v=2020mm, OMÍTKA, VÝMALBA	PODHLED P2 s.v.=2300mm	G1
1.45	WC ŽENY	1,62	KERAMICKÁ DLAŽBA	KERAMICKÝ OBKLAD v=2020mm, OMÍTKA, VÝMALBA	PODHLED P2 s.v.=2300mm	G1

POZNÁMKY:

– SVĚTLÁ VÝŠKA VNITŘNÍCH PROSTOR 1.NP VIZ. LEGENDA MÍSTNOSTÍ

– V KAŽDÉ PŮVODNÍ MÍSTNOSTI DOTČENÉ STAVEBNÍMI PRACEMI (30% OTLUČENÍM STÁVAJÍCÍCH OMÍTEK) BUDE POČÍTÁNO S 30% VYSPRAVENÍM STÁVAJÍCÍCH OMÍTEK STĚN, STROPŮ

– VEŠKERÉ MÍSTNOSTI DOTČENÉ STAVEBNÍMI PRACEMI BUDOU PO SKONČENÍ STAVEBNÍCH PRACÍ PLNĚ VYMALOVÁNY V ODSTÍNECH DLE PŮVODNÍCH, RESP. DLE POŽADAVKŮ STANOVENÉ INVESTOREM

– MÍSTNOSTI DOTČENÉ ČÁSTEČNÝMI STAVEBNÍMI PRACEMI BUDOU V ROZSAHU PŘILEHLÉ DOTČENÉ STĚNY NOVĚ VYMALOVÁNY

– STÁVAJÍCÍ VÝMALBA V ŘEŠENÝCH PROSTORECH BUDE ŘEŠENA VE 100% ROZSAHU – STĚNY, STROPY

– NEŘEŠENÉ MÍSTNOSTI DOTČENÉ ČÁSTEČNÝMI STAVEBNÍMI PRACEMI BUDOU V DOTČENÉM ROZSAHU CELOPLOŠNĚ ZAKRYTY PEVNÝM MATERIÁLEM BRÁNÍCÍ PŘÍPADNÉMU POŠKOZENÍ STÁVAJÍCÍCH ZACHOVÁVANÝCH PODLAH

– VIDITELNÉ PROSTUPY STĚN, CHYBĚJÍCÍCH ČÁSTÍ SVISLÝCH KONSTRUKCÍ, PROSTUPY PO VNITŘNÍCH INSTALACÍ APOD., BUDOU ZEDNICKY ZAČIŠTĚNY V PODOBĚ DOZDÍVEK Z PLNÝCH CIHEL CP (290x140x65mm), P15MPa, VYZDĚNÉ NA CEMENTOVOU MALTU S DŮKLADNÝM PROVÁZÁNÍM NOVÉHO ZDIVA SE STÁVAJÍCÍM
– ZAZDÍVKA OTVORU NA CELOU ŠÍŘI STĚNY
– PLOŠNÝ ROZSAH DOZDÍVEK V 1.NP = CCA 25,0m2 OBJEKTU SO–01, CCA 25,0m2 OBJEKTU SO–02,

Tabulka místností – objekt SO–02

Číslo	Jméno	Plocha [m²]	Podlaha	Stěny	Strop	Pozn.
1.01	ZÁLOŽNÍ ZDROJ	37,24	BETONOVÁ MAZANINA	OMÍTKA, VÝMALBA	OMÍTKA, VÝMALBA, s.v.=3780mm	
1.02	ROZVODNA	32,90	BETONOVÁ MAZANINA	OMÍTKA, VÝMALBA	OMÍTKA, VÝMALBA, s.v.=3930mm	
1.03	ZÁDVEŘÍ	5,61	ČISTÍCÍ ZÓNA	KERAMICKÝ SOKL v=60mm, OBKLADOVÉ PLASTOVÉ PLÁTY v=1290mm, OMÍTKA, VÝMALBA	OMÍTKA, VÝMALBA, s.v.=3000mm	I1
1.04	ŠATNA	11,89	KERAMICKÁ DLAŽBA	KERAMICKÝ SOKL v=60mm, OBKLADOVÉ PLASTOVÉ PLÁTY v=1290mm, OMÍTKA, VÝMALBA	OMÍTKA, VÝMALBA, s.v.=3000mm	J1 J1–1
1.05	WC ZTP	5,99	KERAMICKÁ DLAŽBA	KERAMICKÝ OBKLAD v=2020mm, OMÍTKA, VÝMALBA	OMÍTKA, VÝMALBA, s.v.=3000mm	K1–1
1.06	CHODBA	11,75	KERAMICKÁ DLAŽBA	KERAMICKÝ SOKL v=60mm, OMÍTKA, VÝMALBA	OMÍTKA, VÝMALBA, s.v.=3000mm	J1
1.07	ÚKLIDOVÁ KOMORA	3,00	KERAMICKÁ DLAŽBA	KERAMICKÝ OBKLAD v=2020mm, OMÍTKA, VÝMALBA	OMÍTKA, VÝMALBA, s.v.=3000mm	K1
1.08	TECHNICKÁ MÍSTNOST	11,65	KERAMICKÁ DLAŽBA	KERAMICKÝ SOKL v=60mm, OMÍTKA, VÝMALBA	OMÍTKA, VÝMALBA, s.v.=3000mm	K1
1.09	VÝDEJ, MYTÍ STOLNÍHO NÁDOBÍ	31,0	POVLAKOVÁ KRYTINA	SYSTÉMOVÝ FABIÓN v=38mm, KERAMICKÝ OBKLAD v=2020mm, OMÍTKA, VÝMALBA	OMÍTKA, VÝMALBA, s.v.=3000mm PODHLED P1 s.v.=3100mm	L1 L1–1
1.10	VÝTAHOVÁ ŠACHTA	3,24	BETONOVÁ MAZANINA	OMÍTKA, VÝMALBA	OMÍTKA, VÝMALBA,	
1.11	JÍDELNA	63,38	POVLAKOVÁ KRYTINA	OBKLADOVÉ PLASTOVÉ PLÁTY v=1300mm, OMÍTKA, VÝMALBA	PODHLED P1 s.v.=3100mm	O1 O1–1
1.12	UMÝVÁRNA, PISOÁR MUŽI	4,29	POVLAKOVÁ KRYTINA	SYSTÉMOVÝ FABIÓN v=38mm, KERAMICKÝ OBKLAD v=2020mm, OMÍTKA, VÝMALBA	OMÍTKA, VÝMALBA, s.v.=3000mm	M1 M1–1
1.13	WC MUŽI	1,52	POVLAKOVÁ KRYTINA	SYSTÉMOVÝ FABIÓN v=38mm, KERAMICKÝ OBKLAD v=2020mm, OMÍTKA, VÝMALBA	OMÍTKA, VÝMALBA, s.v.=3000mm	M1–1
1.14	UMÝVÁRNA ŽENY	3,15	POVLAKOVÁ KRYTINA	SYSTÉMOVÝ FABIÓN v=38mm, KERAMICKÝ OBKLAD v=2020mm, OMÍTKA, VÝMALBA	OMÍTKA, VÝMALBA, s.v.=3000mm	M1–1
1.15	WC ŽENY	1,52	POVLAKOVÁ KRYTINA	SYSTÉMOVÝ FABIÓN v=38mm, KERAMICKÝ OBKLAD v=2020mm, OMÍTKA, VÝMALBA	OMÍTKA, VÝMALBA, s.v.=3000mm	M1–1
1.16	ZÁDVEŘÍ	5,79	KERAMICKÁ DLAŽBA	KERAMICKÝ SOKL v=60mm, OMÍTKA, VÝMALBA	OMÍTKA, VÝMALBA, s.v.=3000mm	J1–1
1.17	TECHNICKÁ MÍSTNOST	4,98	KERAMICKÁ DLAŽBA	KERAMICKÝ SOKL v=60mm, OMÍTKA, VÝMALBA	OMÍTKA, VÝMALBA, s.v.=3000mm	K1–1
1.18	CHODBA	11,00	KERAMICKÁ DLAŽBA	KERAMICKÝ SOKL v=60mm, OMÍTKA, VÝMALBA	OMÍTKA, VÝMALBA, s.v.=3000mm	J1 J1–1
1.19	SCHODIŠŤOVÝ PROSTOR	5,16	OCELOVÉ SCHODIŠTĚ	OMÍTKA, VÝMALBA		
1.20	TECHNICKÁ MÍSTNOST VZT	21,13	EPOXIDOVÁ STĚRKA	OMÍTKA, VÝMALBA	OMÍTKA, VÝMALBA,	N1

POZNÁMKY:

– SVĚTLÁ VÝŠKA VNITŘNÍCH PROSTOR 1.NP VIZ. LEGENDA MÍSTNOSTÍ

– V KAŽDÉ PŮVODNÍ MÍSTNOSTI DOTČENÉ STAVEBNÍMI PRACEMI (100% OTLUČENÍM STÁVAJÍCÍCH OMÍTEK) BUDE POČÍTÁNO S 100% VYSPRAVENÍM STÁVAJÍCÍCH OMÍTEK STĚN, STROPŮ
– OMÍTKY V 1.NP BUDOU DO VÝŠKY 2000mm ŘEŠENY JAKO SANAČNÍ – PODROBNÁ SPECIFIKACE VNITŘNÍCH SANAČNÍCH OMÍTEK VIZ. TECHNICKÁ ZPRÁVA

– VEŠKERÉ MÍSTNOSTI DOTČENÉ STAVEBNÍMI PRACEMI BUDOU PO SKONČENÍ STAVEBNÍCH PRACÍ PLNĚ VYMALOVÁNY V ODSTÍNECH DLE PŮVODNÍCH, RESP. DLE POŽADAVKŮ STANOVENÉ INVESTOREM

FIX = ÚROVEŇ STÁVAJÍCÍ PODLAHY V KUCHYNI = ±0,000m
ÚROVEŇ NOVÉ PODLAHY V KUCHYNI = ±0,000m

k.ú. ČESKÝ BROD (622737)

ČÍSLO	DATUM	POPIS ZMĚN	VYPRACOVAL	ZODP. PROJEKTANT	AUTOR
0	06/2018	PRVNÍ VYDÁNÍ	VALENTA	ING.RYBÁŘ	ING.RYBÁŘ

INVESTOR: Město Český Brod, náměstí Husovo 70, 282 01 Český Brod		PROJEKTANT ČÁSTI: PROJEKT CENTRUM NOVA S.R.O.		GENERÁLNÍ PROJEKTANT: PROJEKT CENTRUM NOVA S.R.O.	
MÍSTO STAVBY:	ČESKÝ BROD	VYPRACOVAL:	VALENTA	AUTOR:	ING.RYBÁŘ
STAVEBNÍ ÚŘAD:	ČESKÝ BROD	ZODP.PROJEKTANT:	ING.RYBÁŘ	ARCH. NÁVRH:	PC NOVA s.r.o.
NÁZEV AKCE: AREÁL NEMOCNICE V ČESKÉM BRODĚ - OPRAVA A STAVEBNÍ ÚPRAVY A PŘÍSTAVBA JÍDELNY V č.p.1099				FORMÁT:	30xA4
				DATUM:	06/2018
				STUPEŇ PD:	DÚR+DSP+DPS
				Č. ZAKÁZKY:	18–029
OBJEKT: SO-02: Přístavba jídelny		ČÁST: D.1.1 Architektonicko - stavební řešení		MĚŘÍTKO:	1:50
				SOUBOR:	
OBSAH: PŮDORYS 1.NP - navrhovaný stav				Č.VÝKRESU: 1.1.8 02	Č. PARÉ

DOKUMENTACI LZE POUŽÍVAT POUZE VE SMYSLU PŘÍSLUŠNÉ SMLOUVY O DÍLO. VÝKRES ČI JEHO ČÁST MŮŽE BÝT KOPÍROVÁN NEBO JINÝM ZPŮSOBEM ROZŠIŘOVÁN POUZE PO PŘEDCHOZÍM SOUHLASU AUTORA