


### LEGENDA:

- vodič CVK7-J 2-5x1,5 pod om.
- vodič CVK7-J 3x2,5 pod om.
- vodič CVK7-J 5x2,5 pod om.
- vodič UTP Cat. 5 ; FTP Cat. 6A
- hlavní kabelová trasa

✓	spinec osvětlen č. 1	✗	stopni svitlivo
✓	spinec osvětlen č. 5	✗	násleňne svitlivo
✓	spinec osvětlen č. 6	✓	dvogzasuvka, IP 20
✓	spinec osvětlen č. 5b	✓	zásuvka, IP 20
✗	spinec osvětlen č. 7	✓	dvounemeček -zásuvka, IP 20
✗	zásuvka DATA	✓	zásuvka, IP 44

Označení svítilna	Typ	Název	Světelné zdroje	Počet
A	ZT1.2.D550.X	DAPHNE LED	1 x LED 2514, 46,5W, 4460lm, Ra90, 4000K	9

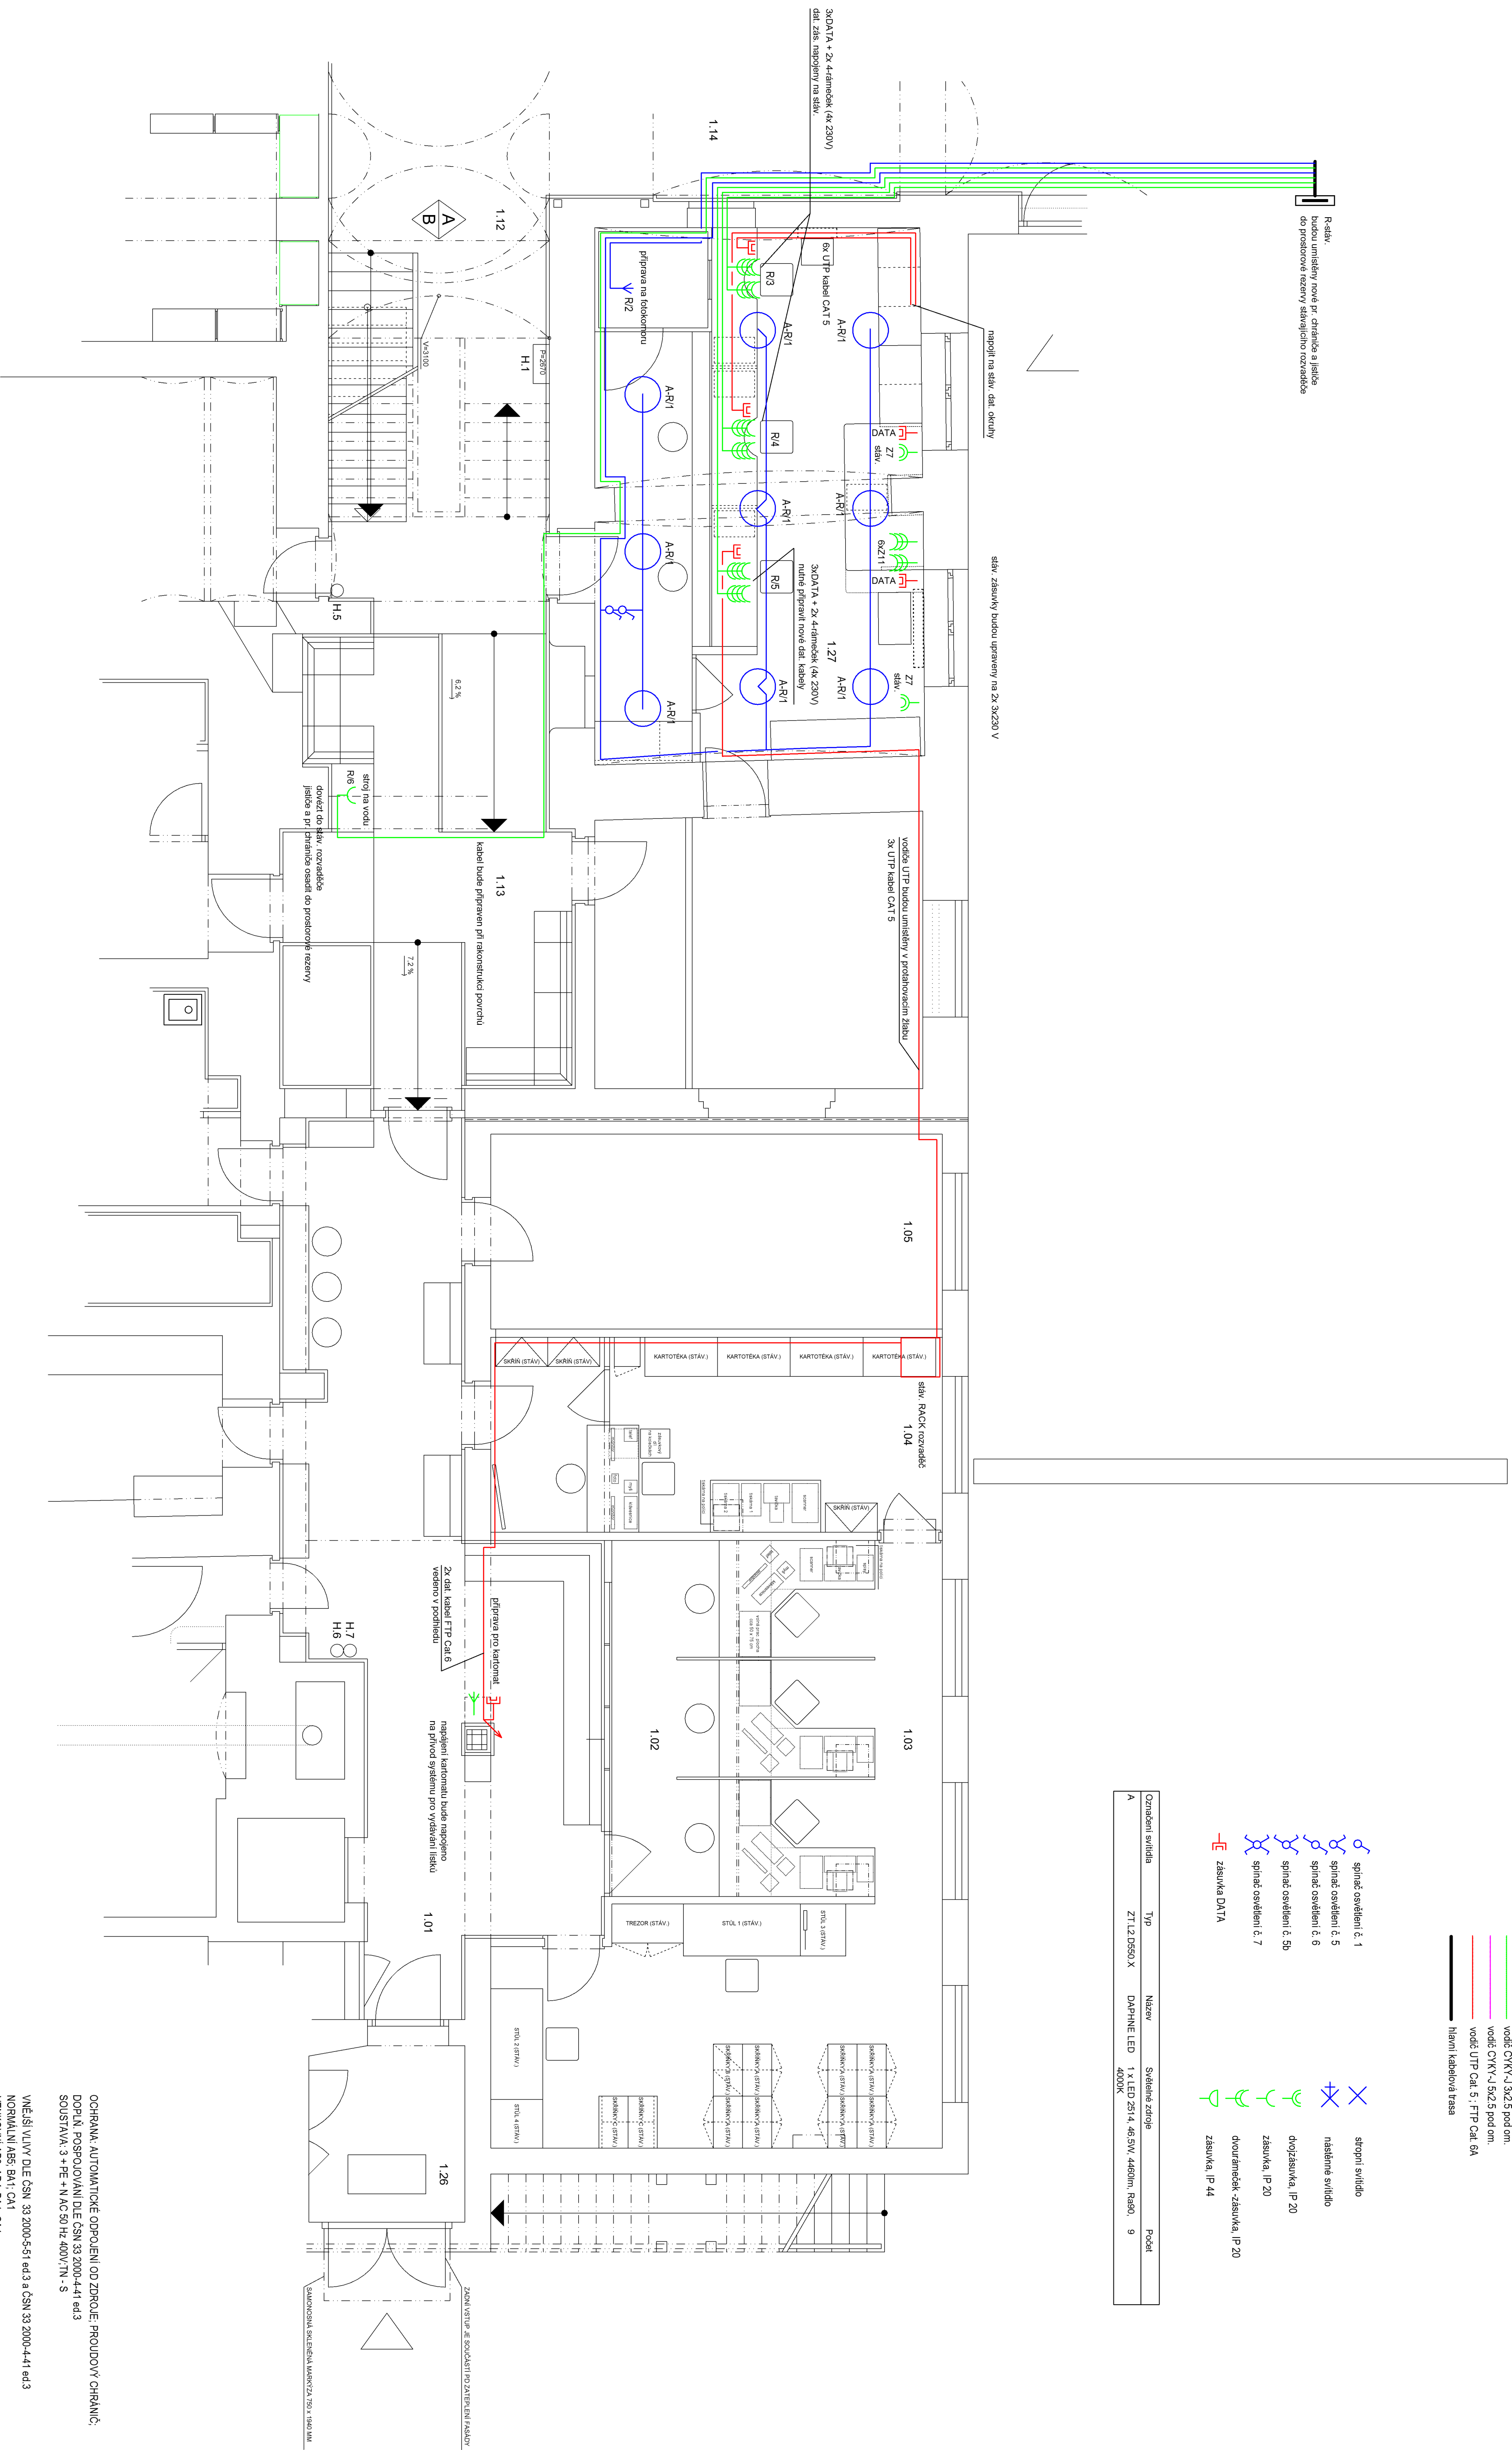

OCHRANA: AUTOMATICKÉ ODPOJENÍ OD ZDROJE; PROUDOVÝ CHRÁNIČ;  
DOPLN. POSPOJOVÁNÍ DLE ČSN 33 2000-4-41 ed 3  
SOUSTAVA: 3 + PE + N AC 50 Hz 400V; TN - S

VNĚJŠÍ VILIVY DLE ČSN 33 2000-5-51 ed.3 a ČSN 33 2000-4-1 ed.3  
NORMÁLNÍ ABS; BA1; CA1  
VENKOVNÍ ABS; AD4; BA1; CA1

STAVEBNÍ ÚPRAVY VSTUPNÍCH PROSTORŮ V č.p. 56, p.č. st. 633, k. u. Čestý Břod [622737]		145c
investor	MARCO Čestý Břod inženýrsko projektová firma inženýr Hlaváčků 10, 26201 Čestý Břod	Ing. arch. Josef Mareš
projektant	Ing. arch. Josef Mareš, Vítězslav 157, Čestý Břod e-mail: j.mares@marek.biz	Ing. arch. Josef Mareš
realizátor	Ing. arch. Josef Mareš	Ing. arch. Josef Mareš
datum	12. 2019	
časová cena	1.50	
technická podmínka stavby	PUDORŮV - 1.NP	D 14.d,e,02