



Jihozápadní pohled

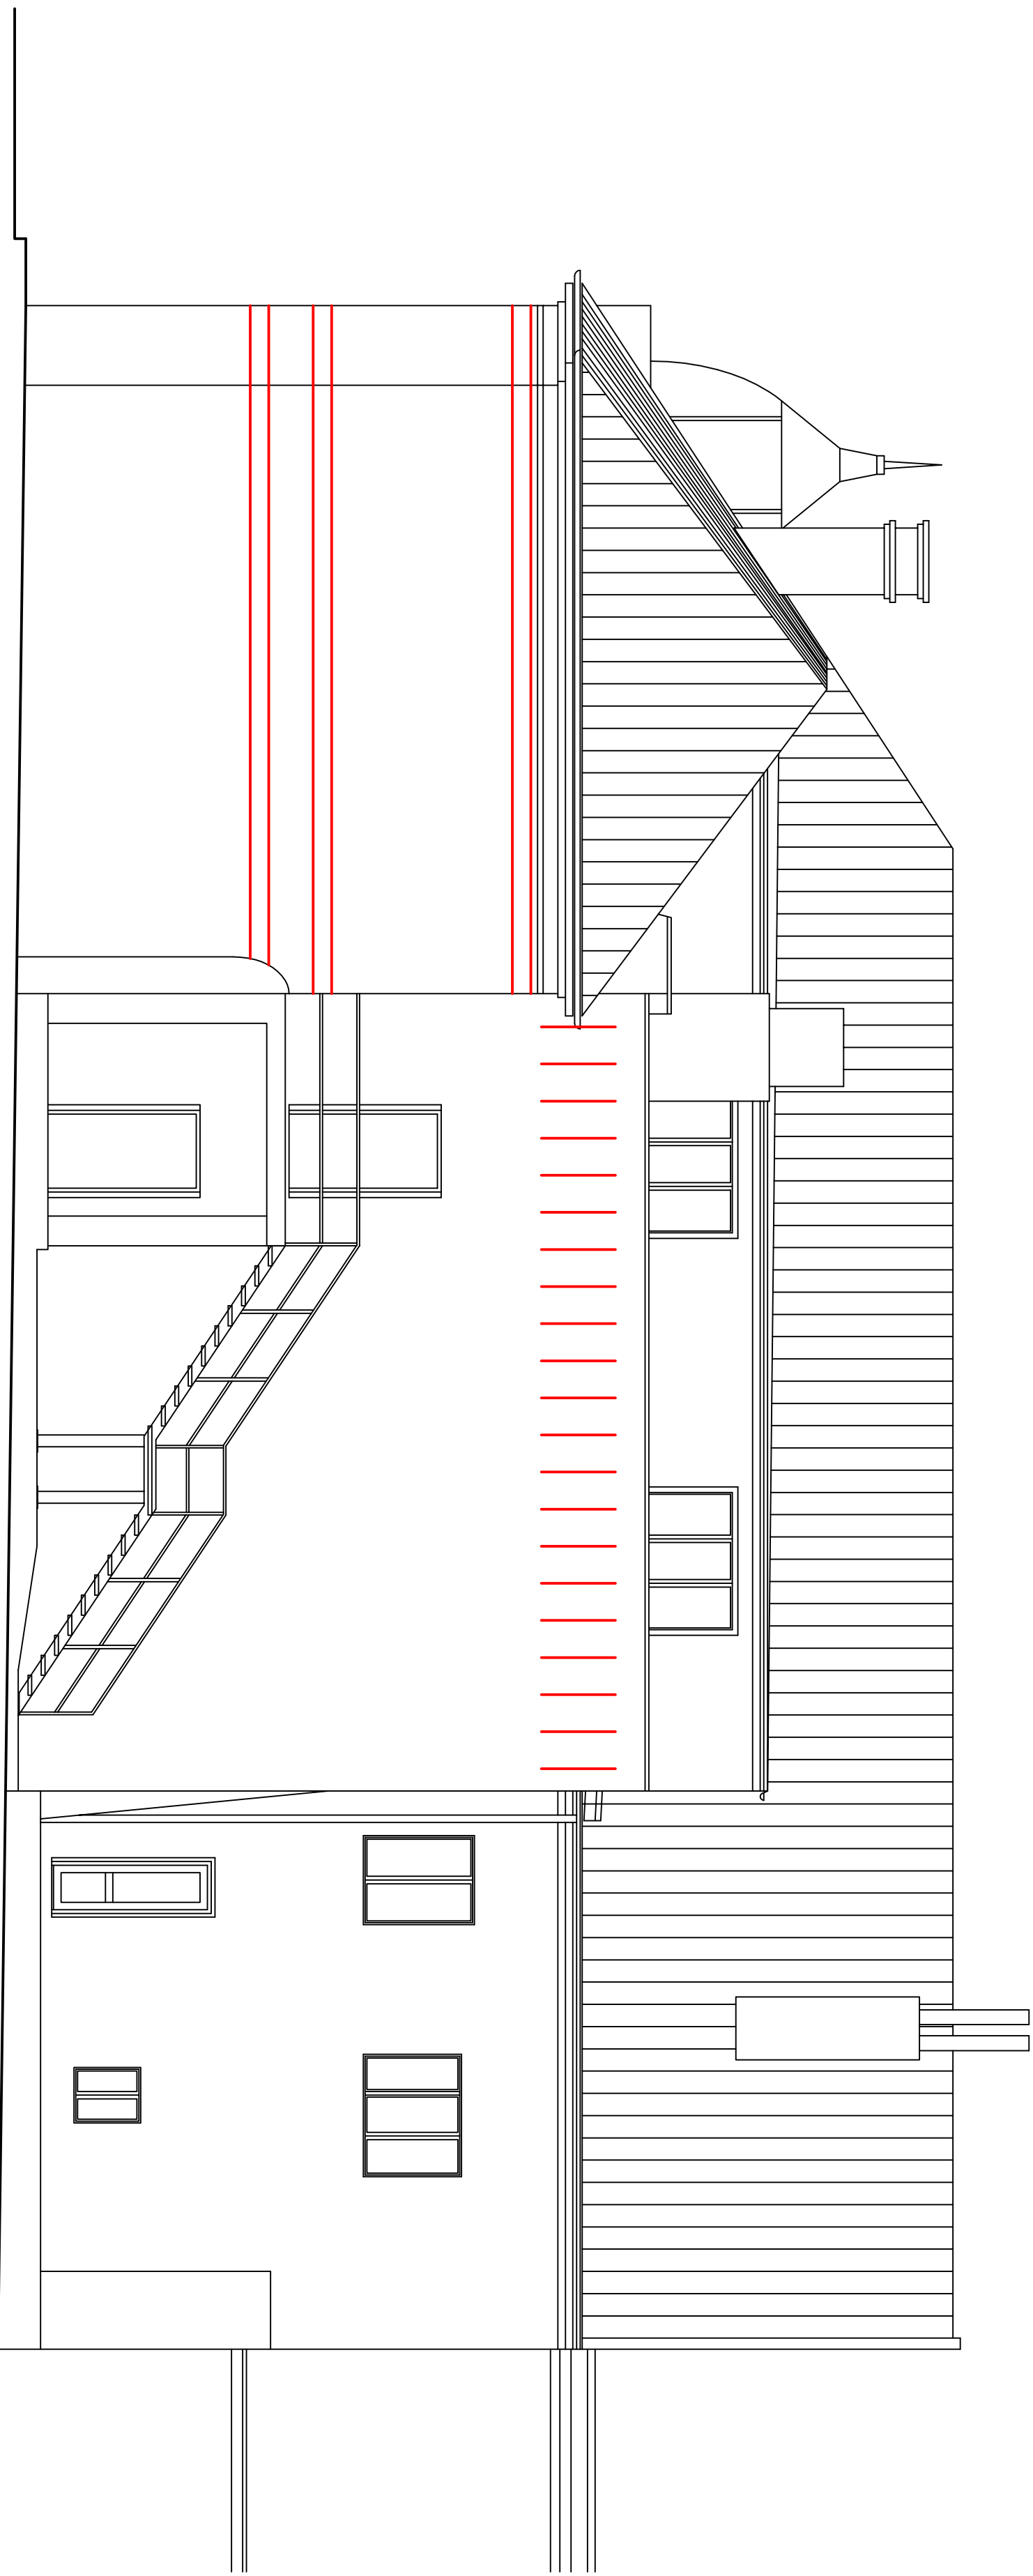


Severovýchodní pohled




Severozápadní pohled

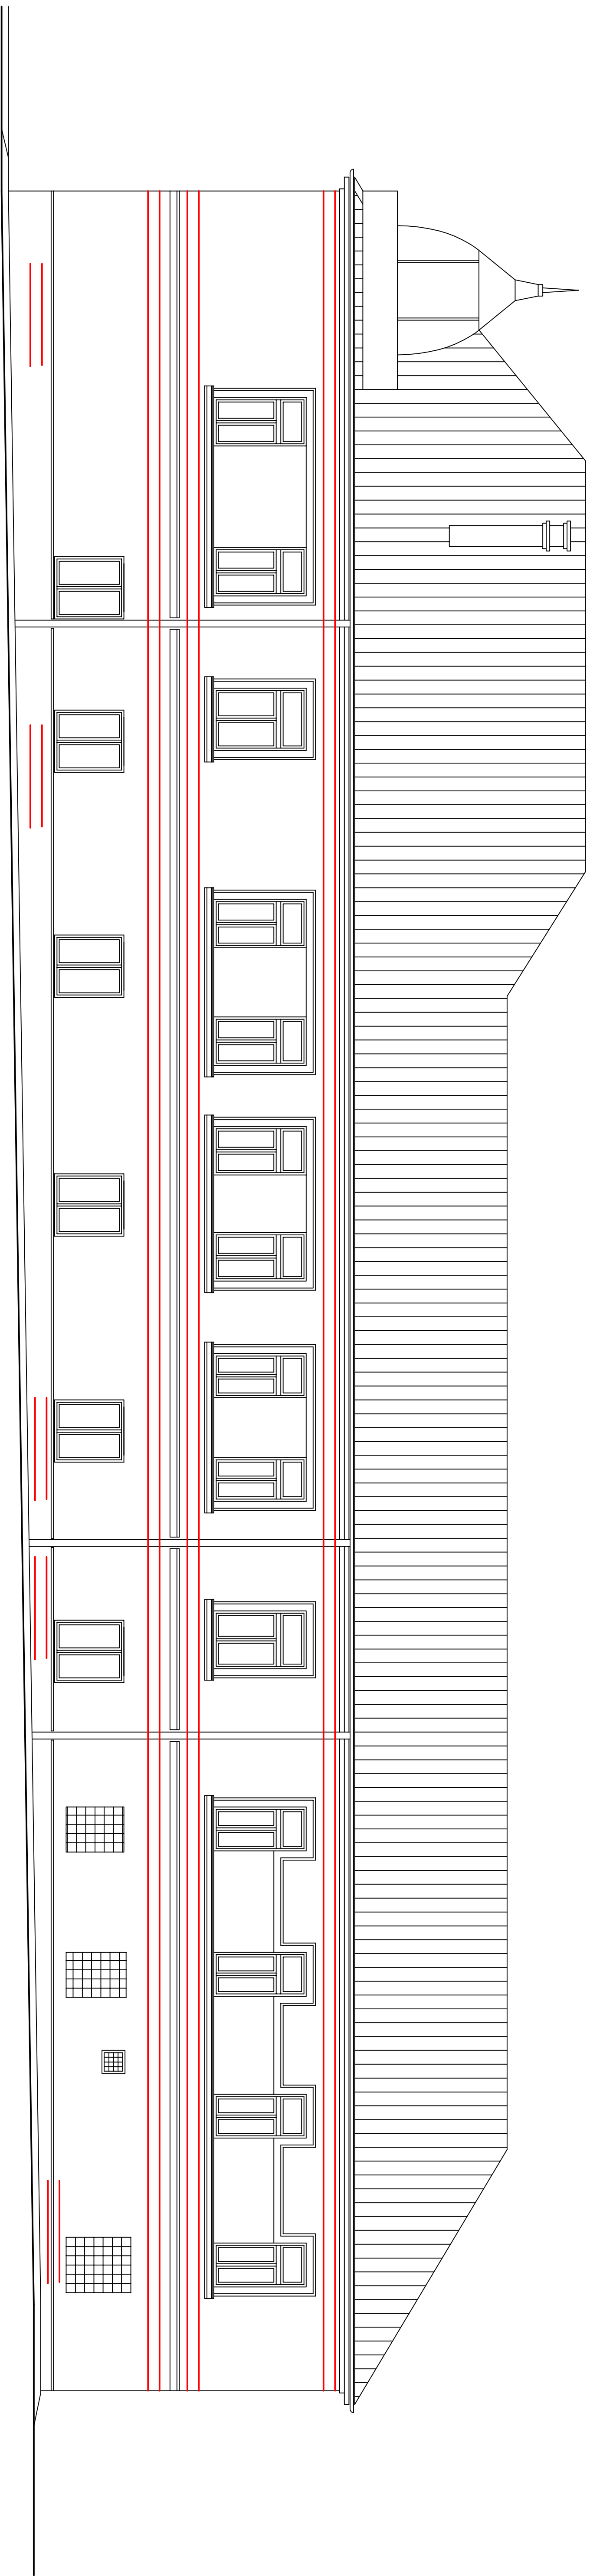

Jihovýchodní pohled

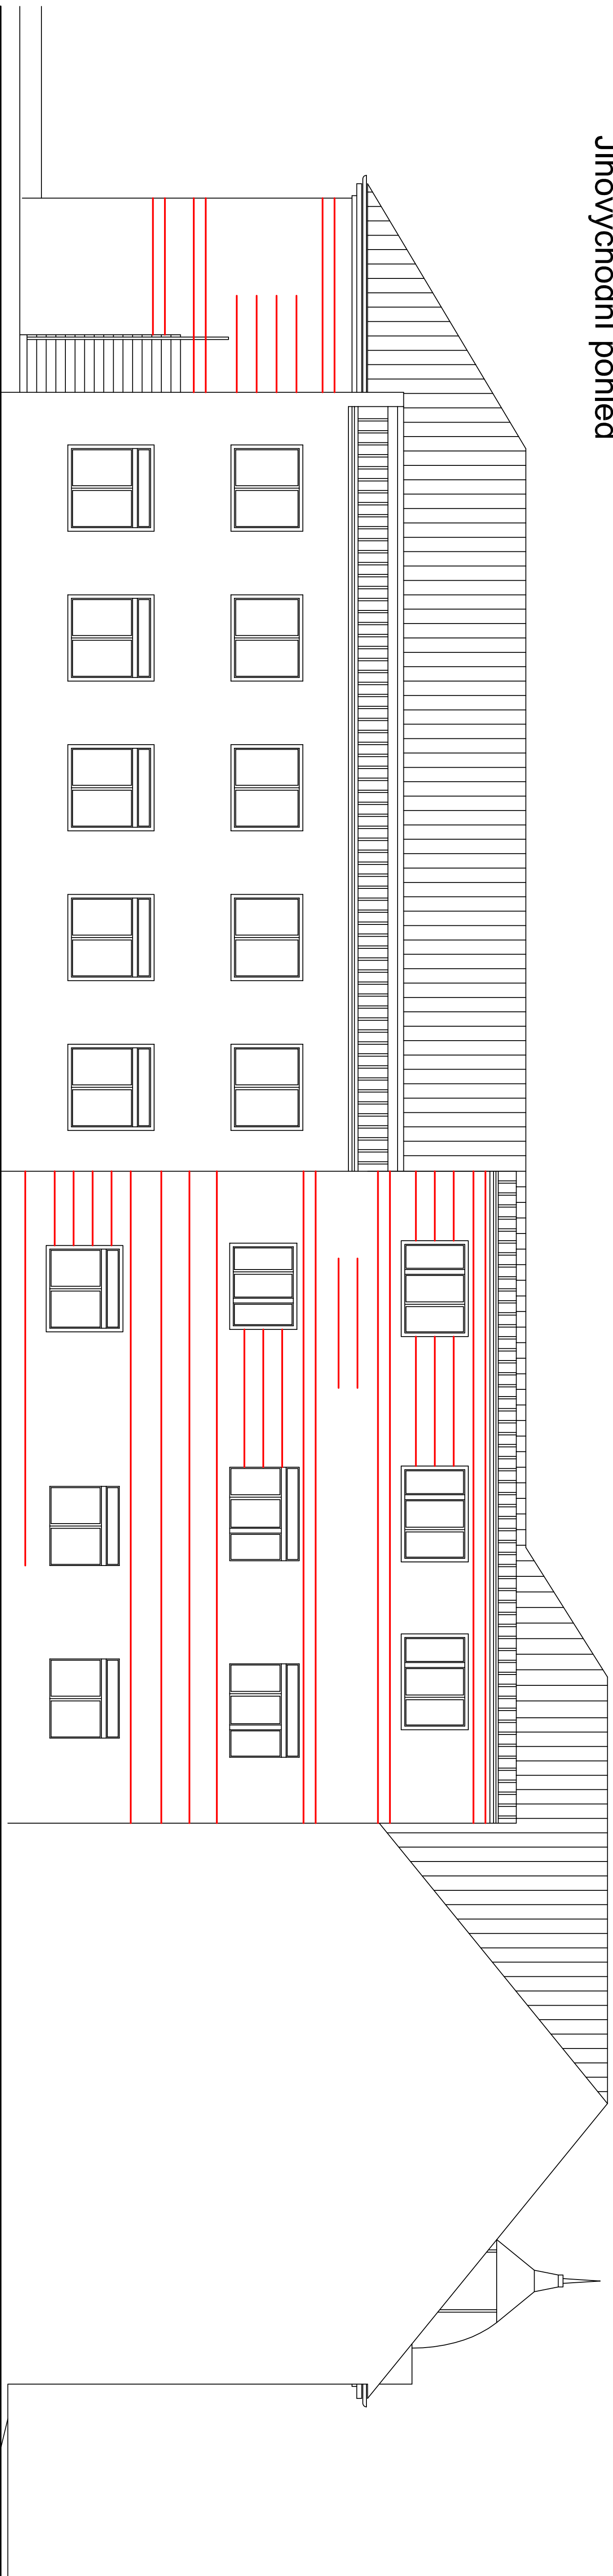


DETAIL NAPOJENÍ PRUTU V ROHU

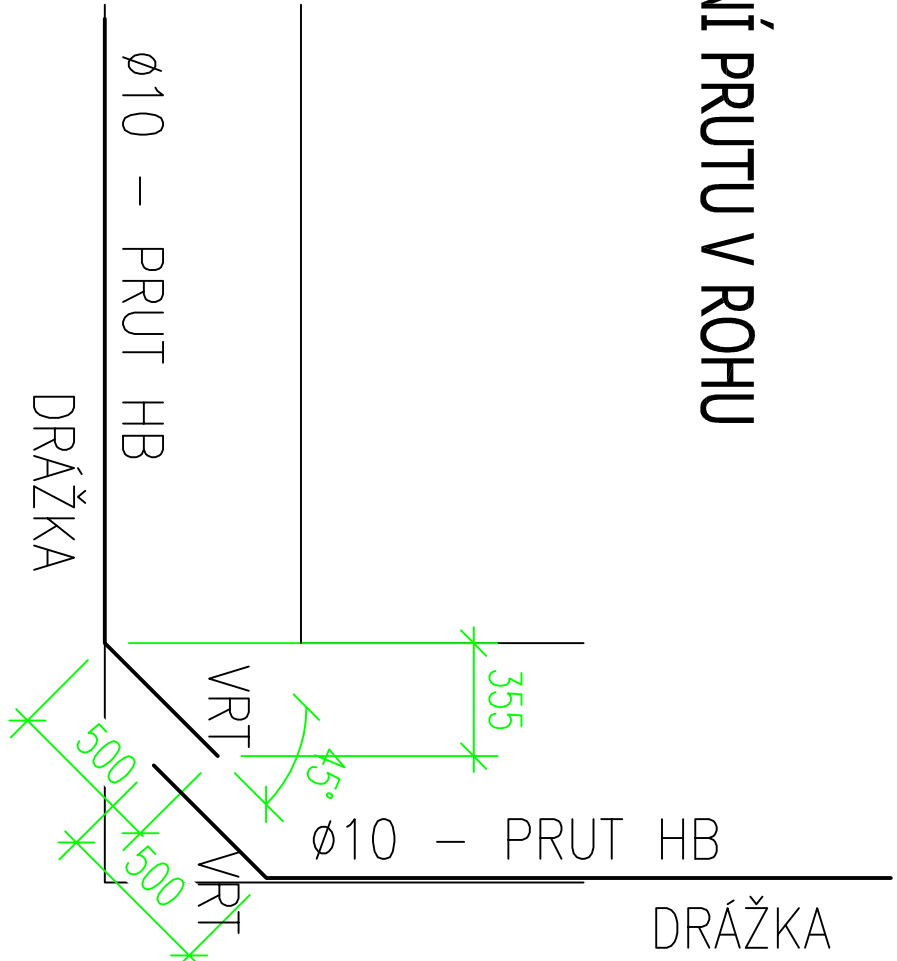

DO PŘEDEM VYFRÉZOVANÉ DRÁŽKY BUDE VLEPENA
2x HELIKÁLNÍ NEREZOVÁ VÝZTUŽ HB 10mm

DETAIL UKONČENÍ PRUTU V PRŮBĚŽNÉ ZDI

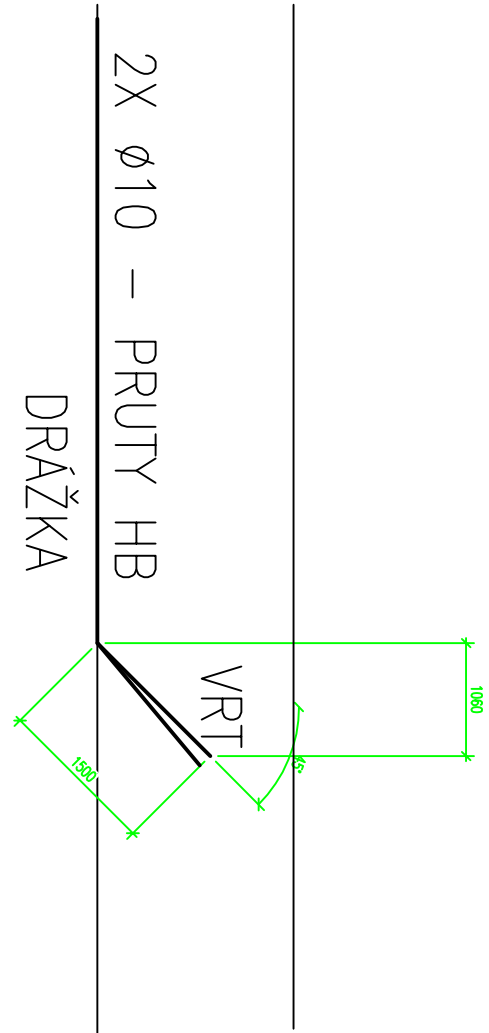

VEŠKERÉ ROZMĚRY A UMÍSTĚNÍ KONSTRUKCI DOKÉPIT
NA STAVBĚ PŘI PROVÁDĚNÍ PRÁCI !!!
PŘED ZAČETÍM PRÁCI OVĚŘIT SKUTČNOSTI PŘEDPOKLADANÉ
PROJEKTEM, PŘÍPADNĚ NESROVNALOSTI KONZULTOVAT S PROJEKTANTEM

PROJEKTOVATEL: UDS s.r.o. IČ: 26738084	UDS s.r.o. Rada směrů ke Dvorní Zámku 402/II, 15. 28738084
PROJEKTOVATEL: UDS s.r.o. IČ: 26738084	UDS s.r.o. Rada směrů ke Dvorní Zámku 402/II, 15. 28738084
MÍSTO STAVBY: Náměstí Armáda z Pardubic č.p. 56, Český Brod	STAVBA: Stavba objektu z Pardubic č.p. 56, Český Brod
INVESTOR: Město Český Brod Husovo náměstí č.p. 70, 282 24 Český Brod	INVESTOR: Město Český Brod Husovo náměstí č.p. 70, 282 24 Český Brod
Statické zajištění objektu č.p. 56	
Náměstí Armáda z Pardubic, Český Brod	
0.1.3 STAVBA KONSTRUKCE	
POHLEDY - PROVEDENÍ HELIKÁLNÍ VÝZTUŽE	
1:100	D.1.2 B2