



# INTENZIFIKACE ČOV ČESKÝ BROD

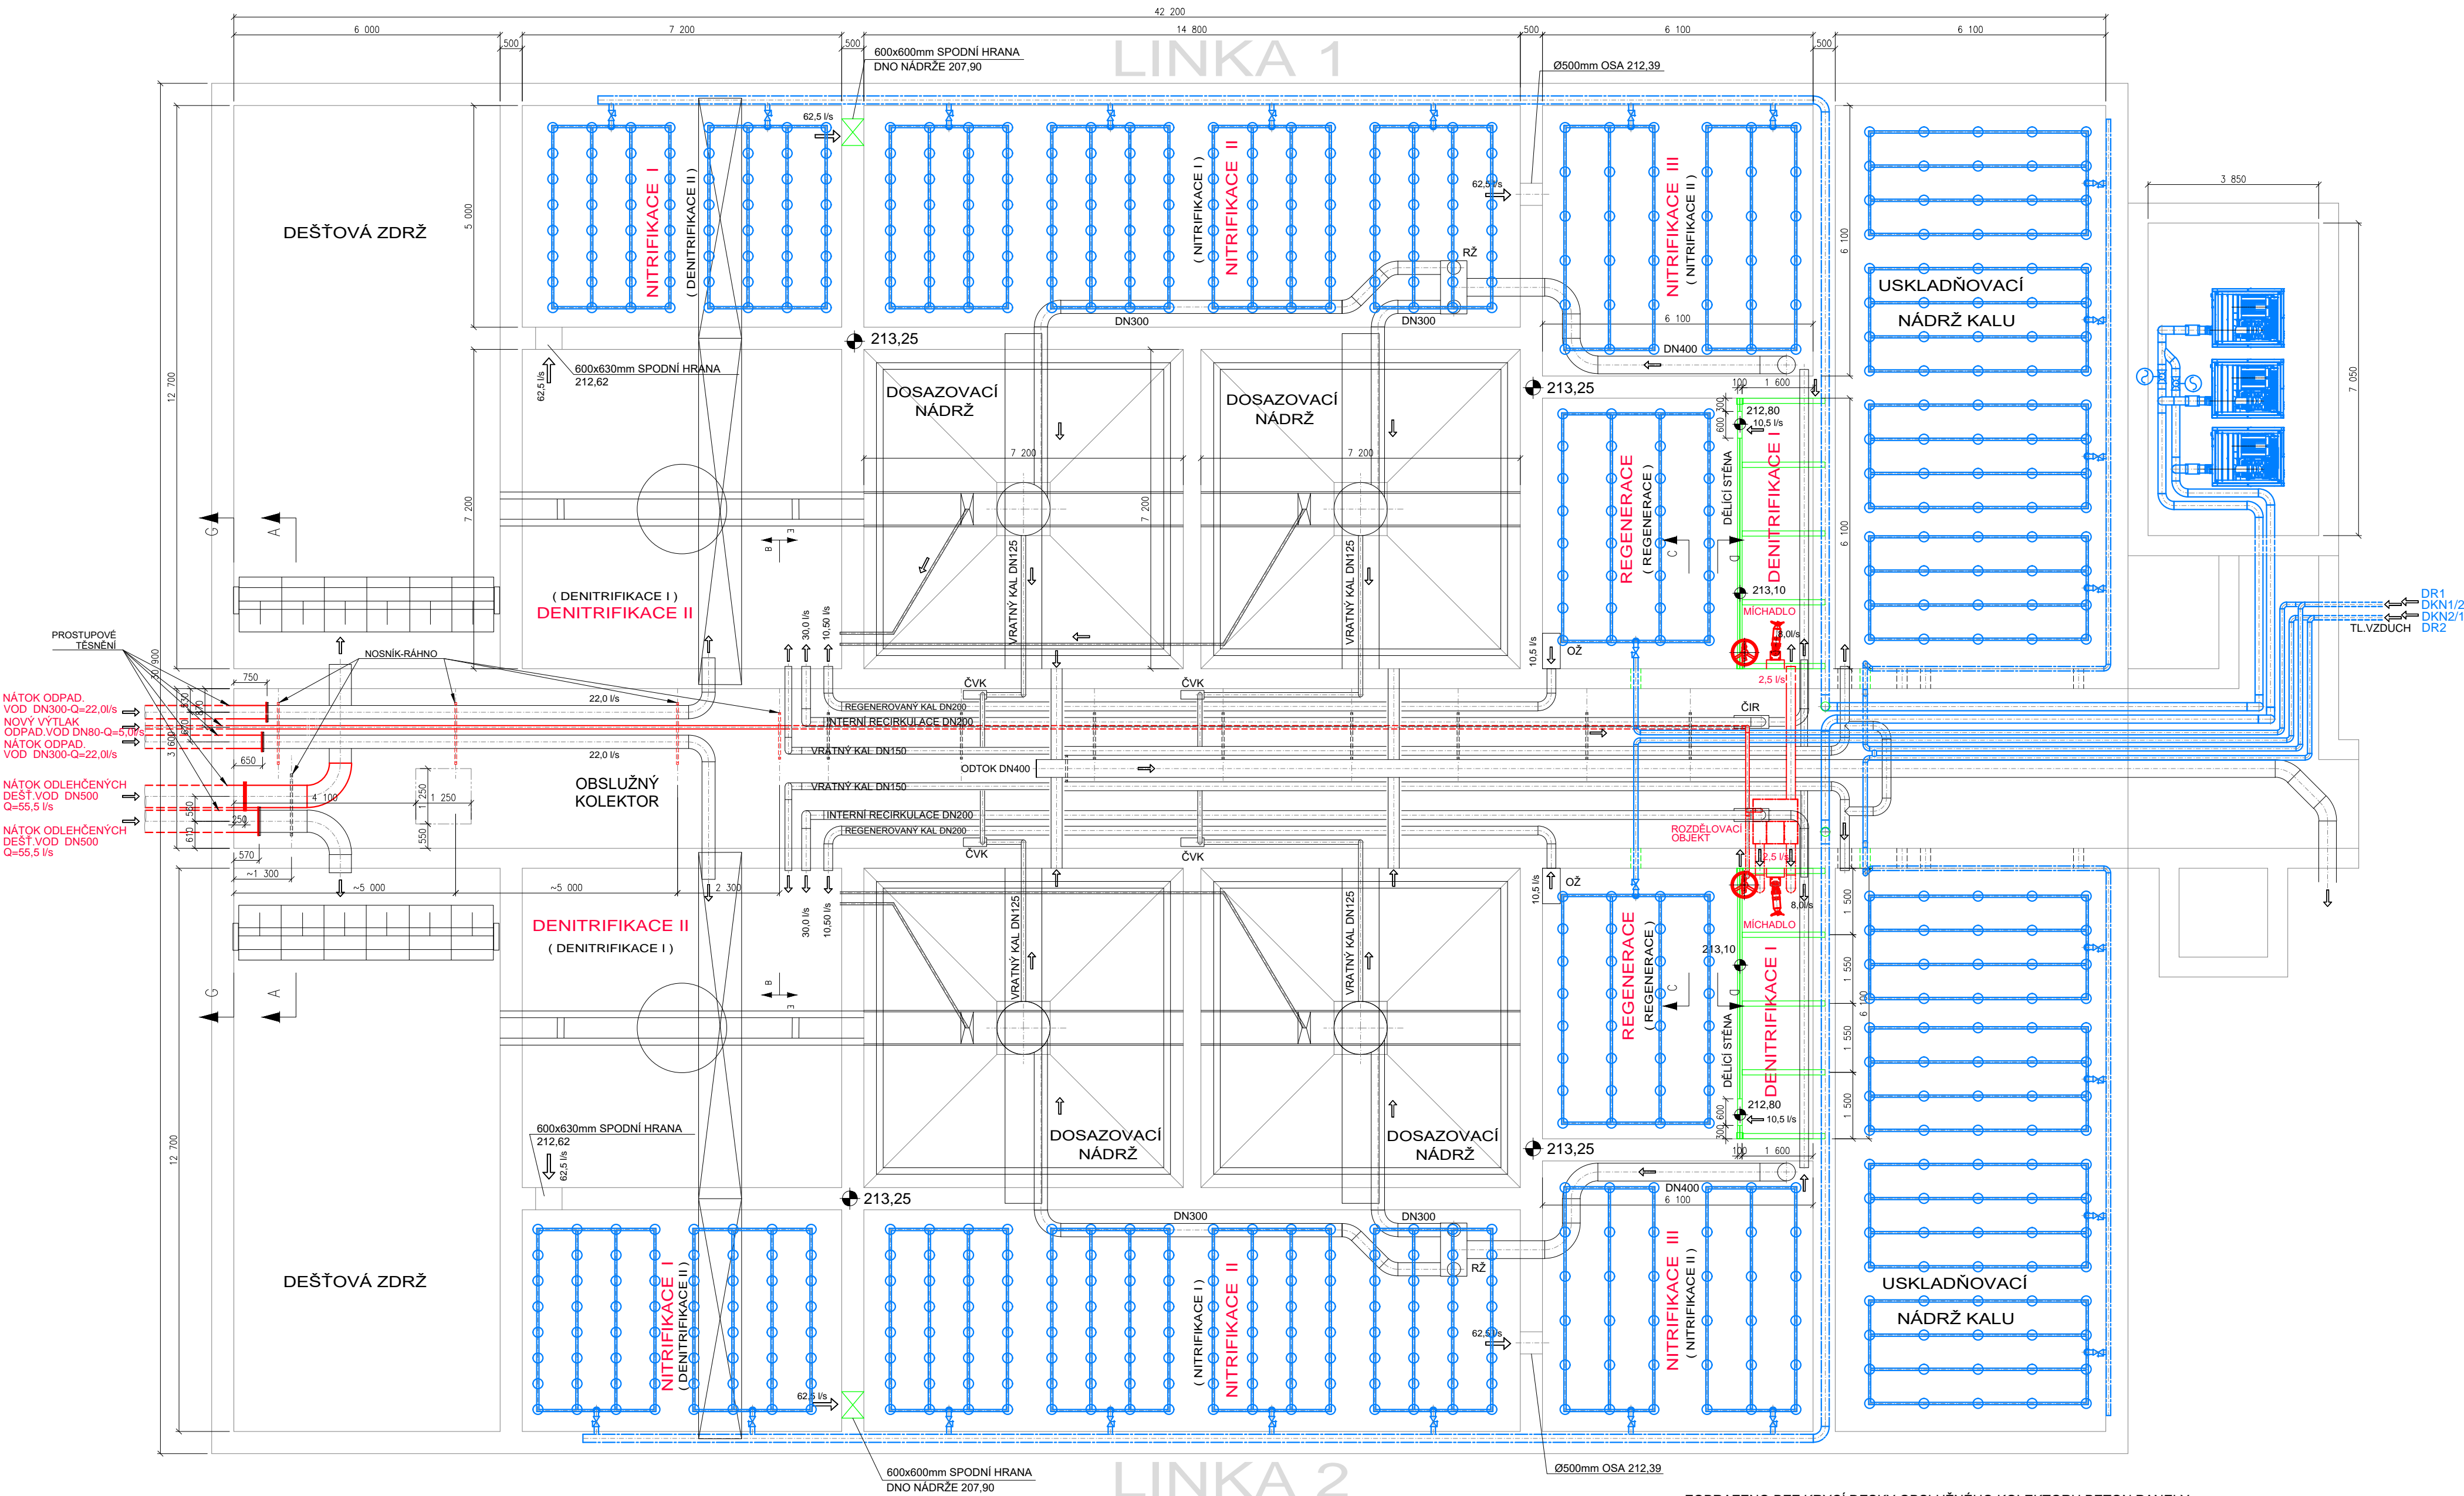

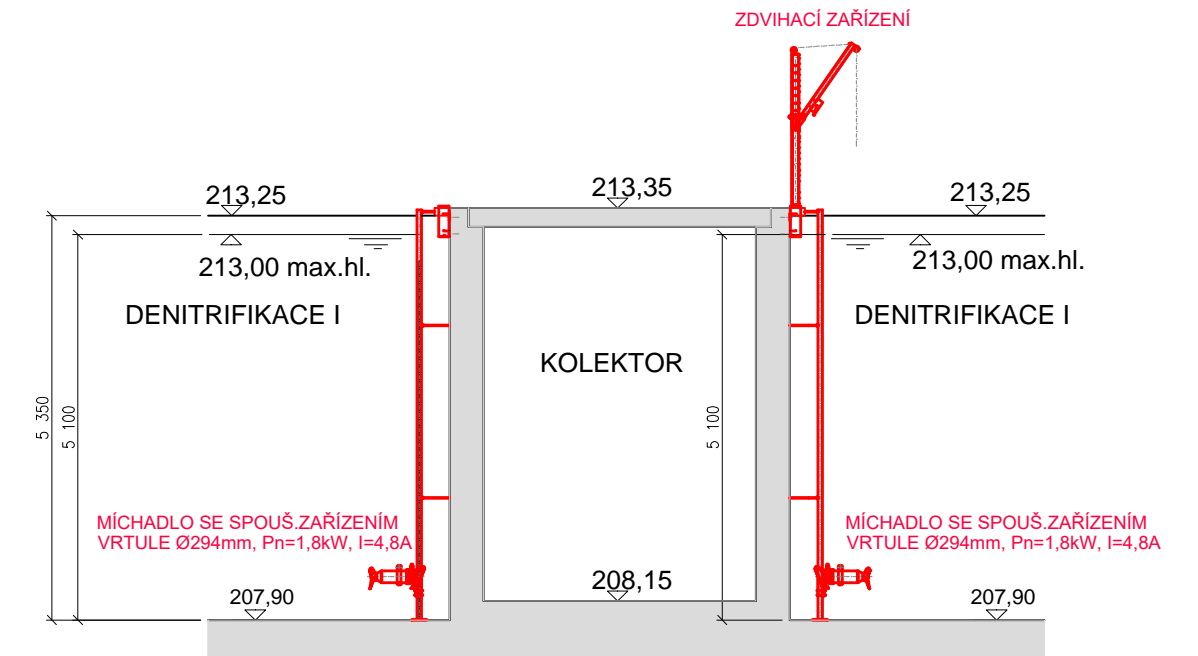





ZOBRAZENO BEZ KRYCÍ DESKY OBSLUŽNÉHO KOLEKTORU BETON.PANELY






ŘEZ D-D



## LEGENDA

- |   |                                       |
|---|---------------------------------------|
|  | STÁVAJÍCÍ TECHNOLOIE                  |
|  | NAVŘZENÁ TECHNOLOGIE ODP.VOD          |
|  | NAVŘZENÁ TECHNOLOGIE TLAKOVÉHO VZDUCH |
|  | NAVŘZENÉ STAVEBNÍ ÚPRAVY A KONSTRUKCE |

5				
4				
3				
2				
1	ČISTOPIS	28.11.2019	Ing. T. DARIVČÁK	
0	K PROJEDNÁNÍ	29.09.2019	Ing. T. DARIVČÁK	
ZMĚNA Č.	POPIS ZMĚNY	DATUM	KONTROLOVAL	PODPIS

 VYPRACOVAL	KONTROLOVAL	ZODP.PROJ.	HIP	 <div>Ing. Jan ŠINTÁK - I.P.R.E. autorizovaná projektová a inženýrská kancelář 362 14 Kolová 2 IČO: 11386096, DIČ: CZ5809181037 tel.: +420 353 228 222, fax: +420 353 232 251 Držitel certifikátu ISO 9001</div>		
Ing. D. LOUDA	Ing.T.DARIVČÁK	Ing.J.ŠINTÁK	Ing.J.ŠINTÁK			
						
St.Ú. ČESKÝ BROD	MÚ ČESKÝ BROD					
INVESTOR: MĚSTO ČESKÝ BROD, nám.HUSOVO 70, 282 01 ČESKÝ BROD				FORMÁT	8x44	ČÍSLO PARÉ
STAVBA :  PD INTENZIFIKACE ČOV ČESKÝ BROD				ÚČEL	DPS	
PS 01 TECHNOLOGIE ČISTÍRNÝ ODPADNÍCH VOD				DATUM	09/2019	
				MĚŘÍTKO	1:100	
				KÓTOVÁNO V	mm	
OBSAH: DOKUMENTACE PRO PROVÁDĚNÍ STAVBY				Č.ZAKÁZKY	04-09/2018	
BIOLOGICKÁ LINKA ČOV-TECHNOLOGIE - PŮDORYS				Č.VÝKRESU	D.2.B.3.2.1.	