



Příčné řezy: CHODNÍK ŽIŽKOVA - SILNICE II.TŘÍDY  
Rozsah: km 0,00000 - km 0,15792

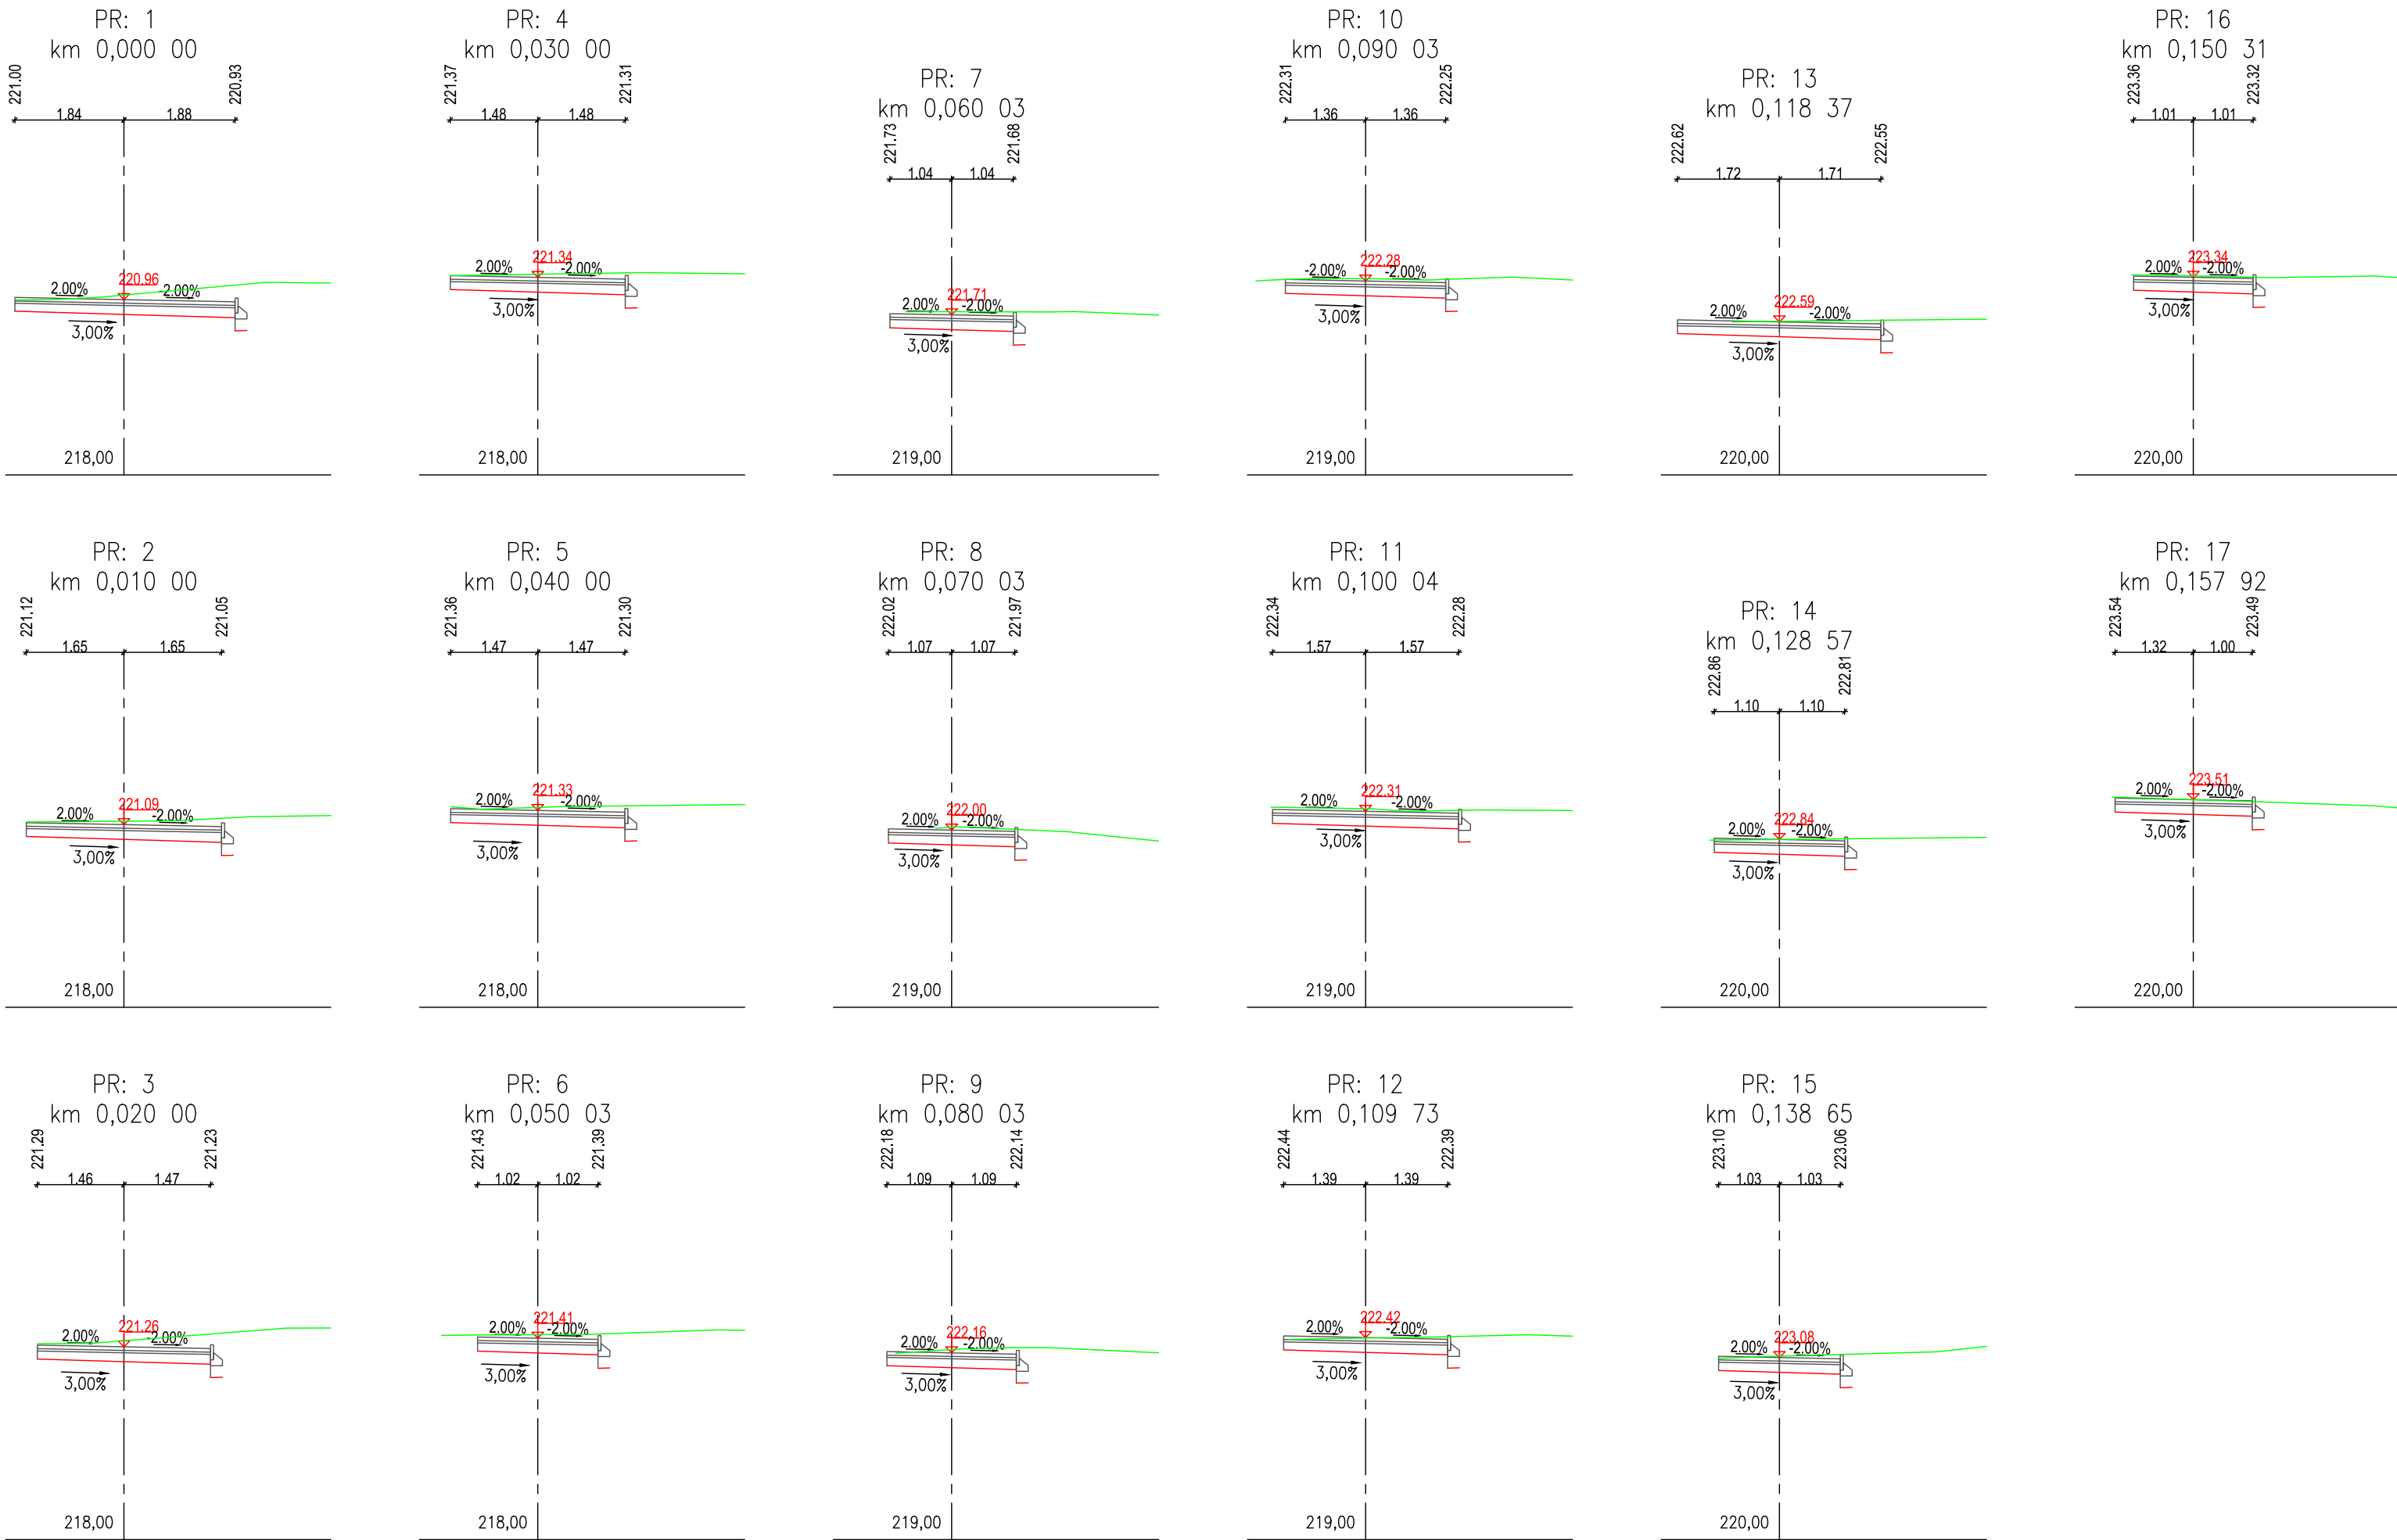

Příčné řezy: ULICE NA LOUŽI  
Rozsah: km 0,00000 - km 0,01783

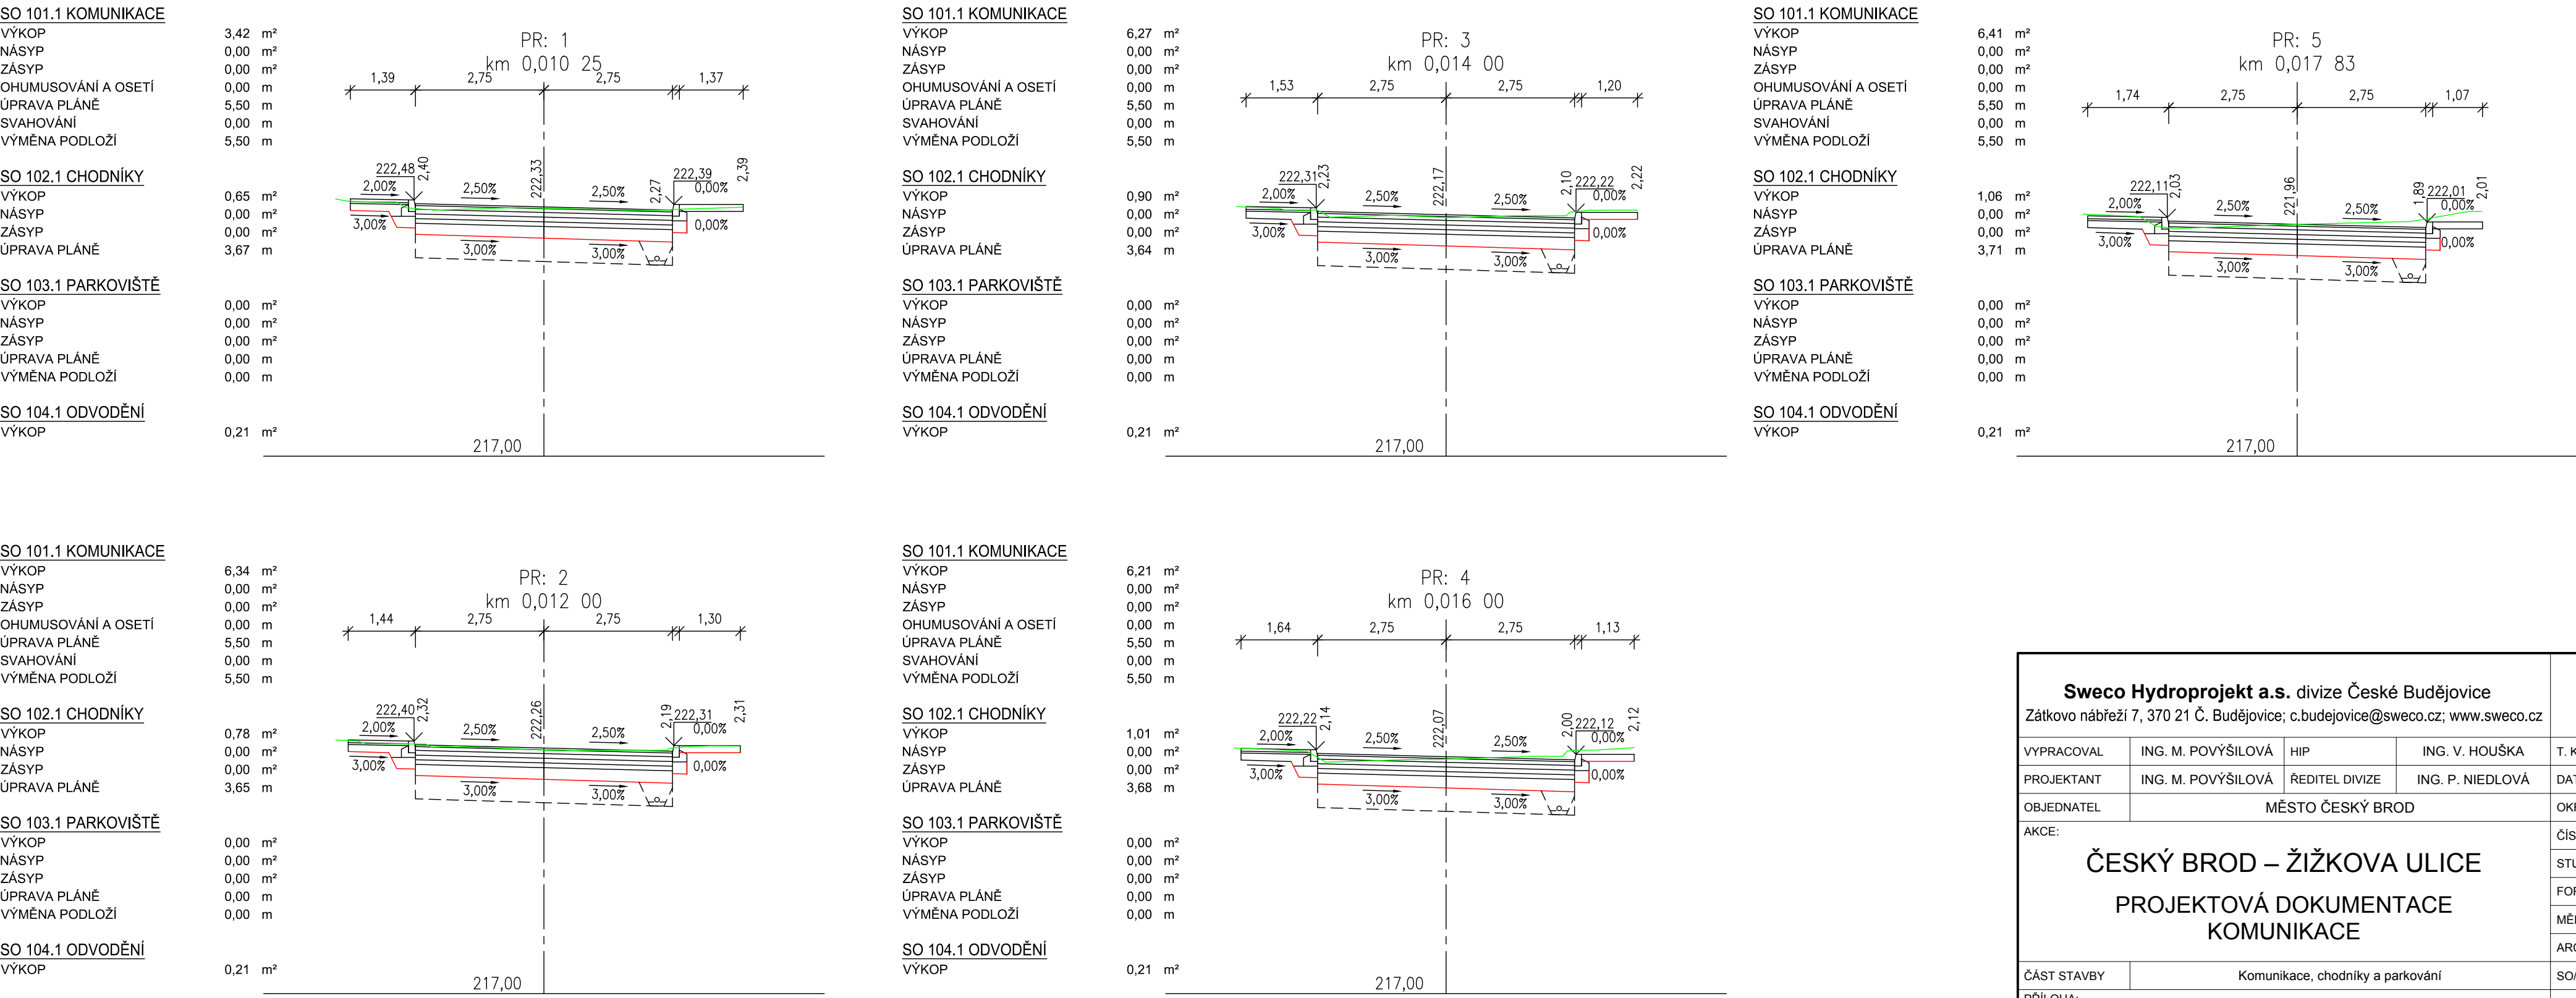

Sweco Hydroprojekt a.s. divize České Budějovice				<b>SWECO</b> 	
Zátkovo nábreží 7, 370 21 Č. Budějovice; c.budejovice@sweco.cz; www.sweco.cz					
VYPRACOVAL	ING. M. POVÝŠILOVÁ	HIP	ING. V. HOUŠKA	T. KONTROLA	M. VESELÝ
PROJEKTANT	ING. M. POVÝŠILOVÁ	ŘEDITEL DIVIZE	ING. P. NIEDLOVÁ	DATUM	12/2018
OBJEDNATEL	MĚSTO ČESKÝ BROD			OKRES	KOLÍN
AKCE:  ČESKÝ BROD – ŽIŽKOVA ULICE  PROJEKTOVÁ DOKUMENTACE KOMUNIKACE				ČÍSLO ZAKÁZKY	41-5026-01-11
				STUPEŇ	PDPS
				FORMÁT	A4
				MĚŘÍTKO	1:100
				ARCHIVNÍ ČÍSLO	-
				ČÁST STAVBY	Komunikace, chodníky a parkování
PŘÍLOHA: PŘÍČNÉ ŘEZY - Žižkova a Komenského-silnice II.třídy - 2. část				ČÍSLO PŘÍLOHY	B.5.1.2
					0
					0

Tato dokumentace včetně všech příloh (s výjimkou dat poskytnutých objednatелеm) je duševním vlastnictvím akciové společnosti Sweco Hydroprojekt a.s. Objednatel této dokumentace je oprávněn ji využít k účelům vyplývajícím z uzavřené smlouvy bez jakéhokoli omezení. Jiné osoby (jak fyzické, tak právnické) nejsou bez předchozího výslovného souhlasu objednatele oprávněny tuto dokumentaci ani její části jakkoli využívat, kopírovat (ani jiným způsobem rozmnožovat) nebo zpřístupnit dalším osobám.