


ČESKÝ BROD  
ULICE ŽIŽKOVA (KOMENSKÉHO)  
ROZHLEDOVÉ POMĚRY - SITUACE M 1:500



LEGENDA :  
PROJEKTOVANÉ

- VOZOVKA - ŽIVIČNÝ KRYT
- VOZOVKA - KAMENNÁ DLAŽBA
- PARKOVÁNÍ - ZÁMKOVÁ NEBO VEGETAČNÍ DLAŽBA
- CHODNÍK - ZÁMKOVÁ DLAŽBA
- CHODNÍK POJÍŽDĚNÝ - ZÁMKOVÁ DLAŽBA
- VJEZDY - ZÁMKOVÁ DLAŽBA
- STÁNÍ NA KONTEJNERY
- PRÍSTŘEŠEK MHD
- ZELEŇ
- ULIČNÍ VPUSŤ
- OPĚRNÉ ZDI

- NÁVRH ZELEŇ a MOBILIÁR
- LÁVKY
  - INFORMAČNÍ TABULE
  - OPADKOVÝ KOS
  - STOLAN NA KOLO
  - PRÍSTŘEŠEK PRO AUTOBUSOVOU ZASTÁVKU
  - NOVÁ ZELEŇ

VYHODNOCENÍ ROZHLEDOVÝCH POMĚRŮ :

ROZHLEDOVÉ POMĚRY VJEZDŮ DO KŘIŽOVATEK JSOU V SITUACI VYZNAČENY DLE ČSN 73 6102.

Rozhled na křižovatce ulic B. Němcové a L.B. Schneidera byl stanoven dle ČSN 73 6102 Projektováno křižovatkou na pozemních komunikacích z 08/2012.

Křižovatka ulic Žižkova a Palackého/Suvorova  
dle ČSN 73 61 02 - čl. 5.2.9.2.2 a tabulky 19 (pro vozidla skupiny 2) pro  $v_n=50\text{km/h}$   
pro odbočení vpravo  $X=65\text{m}$  A  $Y=5\text{m}$  - **NEVYHOVUJE**  
pro odbočení vlevo  $X=80\text{m}$  A  $Y=5\text{m}$  - **VYHOVUJE**

Do pole rozhledového trojúhíčníku pro odbočení vpravo zasahují stávající budovy v ulici Suvorova. Z tohoto důvodu je zde nutné osadit dopravní zrcadla.

Křižovatka ulice Žižkova s ulicemi B. Smetány, Mozartova, Štolmířská a Jiřího Wolkera  
dle ČSN 73 61 02 - čl. 5.2.9.2.2 a tabulky 19 (pro vozidla skupiny 2) pro  $v_n=30\text{km/h}$   
pro odbočení vpravo  $X=35\text{m}$  A  $Y=5\text{m}$  - **VYHOVUJE**  
pro odbočení vlevo  $X=45\text{m}$  A  $Y=5\text{m}$  - **VYHOVUJE**

LEGENDA :  
ROZHLED V KŘIŽOVATCE MÍSTNÍCH KOMUNIKACÍ - uspořádání "A"

ROZHLEDOVÉ POMĚRY PŘED PŘECHODY PRO CHODCE JSOU V SITUACI VYZNAČENY DLE ČSN 73 6110.

Jsou posouzeny na rozhled pro zastavení vozidla - 15m pro rychlosti 30 km/h - **VYHOVUJE**

PD předpokládá, že, vzhledem k poloměru obrát, při odbočení vpravo z ulice Suvorova do ulice Žižkova (poloměr obrát 7/9 metrů) a z ulice Komenského do ulice Žižkova (poloměr obrát 15 metrů) nebude rychlost oběhujícího vozidla vyšší než 30 km/h

LEGENDA :  
ROZHLEDOVÉ POMĚRY DLE ČSN 73 6110

Sweco Hydroprojekt a.s. divize České Budějovice Žitkova nábreží 7, 370 21 G, Budějovice; c.budějovice@sweco.cz; www.sweco.cz				<div>SWECO</div> <div></div>			
VYPRACOVAL	ING. M. POVÝŠILOVÁ	HIP	ING. V. HOUSKA	T. KONTROLA	M. VESELÝ		
PROJEKTANT	ING. M. POVÝŠILOVÁ	ŘEDITEL DIVIZE	ING. P. NIEDOVÁ	DATUM	12/2018		
OBJEDNATEL	MĚSTO ČESKÝ BROD			OKRES	KOLÍN		
AKCE:	ČÍSLO ZAKÁZKY 41-5026-01-11						
<div>ČESKÝ BROD – ŽITKOVA ULICE</div> <div>PROJEKTOVÁ DOKUMENTACE</div> <div>KOMUNIKACE</div>						STUPEŇ	PDPS
						FORMÁT	A4
						MĚŘÍTKO	1:500
						ARCHIVNÍ ČÍSLO	-
						SOPS	SO 100
ČÁST STAVBY	Komunikace						
PRÍLOHA:	ROZHLEDOVÉ POMĚRY - SITUACE				ČÍSLO PRÍLOHY	B.7	
						0	
						0	

Tato dokumentace včetně všech příloh je výpisem z dat poskytnutých objednatelům v elektronické podobě (elektronická podoba) a je součástí projektu. Dokumentace je poskytnuta k účelům výpočtovým a uzákladňovacím bez právních omezení. Jiné osoby (jak fyzické, tak právnické) nejsou bez předchozího výslovného souhlasu objednatelů oprávněny tuto dokumentaci ani její část jakoukoliv způsobem kopírovat, reprodukovat (ani jiným způsobem rozmnožovat) nebo zveřejňovat dalším osobám.