STÁVAJÍCÍ STAV A NÁVRH ŘEŠENÍ

01

POSTUP PRACÍ: **BOURÁNÍ** STANIČENÍ -19,2 AŽ -34,9
MATERIÁL: CIHLA PLNÁ CP
TLOUŠŤKA ZDIVA: 300 MM
VÝŠKA ZDIVA: 1050 MM
ZHLAVÍ ZDIVA: BEZ ZHLAVÍ - CIHLA PLNÁ

02

POSTUP PRACÍ: **BOURÁNÍ** STANIČENÍ -10,9 AŽ -19,2
MATERIÁL: CIHLA PLNÁ CP, PÍSKOVCOVÉ BLOKY, ŽULOVÉ KAMENY, SPÁRY ZVĚTRALÉ
TLOUŠŤKA ZDIVA: 500 - 550 MM
VÝŠKA ZDIVA: 1750 MM
ZHLAVÍ ZDIVA: BETONOVÁ DESKA 500/500/50, SKLON DO EXT. , NEROVNOMĚRNĚ ULOŽENÉ

03

POSTUP PRACÍ: **BOURÁNÍ** STANIČENÍ - 5,1 AŽ -10,9
MATERIÁL: KERAMICKÁ TVÁRNICE S DUTINAMI
V MÍSTĚ NAPOJENÍ NA ZAHRADNÍ DOMEK NAPOJENÍ NA KAMENNÉ ZDIVO
TLOUŠŤKA ZDIVA: 450 MM
VÝŠKA ZDIVA: 1800 MM
ZHLAVÍ ZDIVA: BETONOVÁ DESKA 500/500/50, SKLON DO EXT. , NEROVNOMĚRNĚ ULOŽENÉ

03-A

POSTUP PRACÍ: **BOURÁNÍ**
MATERIÁL: KERAMICKÁ TVÁRNICE S DUTINAMI, NA STOJATO
TLOUŠŤKA ZDIVA: 170 MM
VÝŠKA ZDIVA: 1800 MM
ZHLAVÍ ZDIVA: BEZ ZHLAVÍ - KERAMICKÁ TVÁRNICE

04

POSTUP PRACÍ: **OPRAVA** STANIČENÍ 0 - 88,8
MATERIÁL: PÍSKOVEC ČERVENÝ, HRUBÉ ŘÁDKOVÉ ZDIVO, SPÁROVÁNÍ VYPADLÉ
TLOUŠŤKA ZDIVA: 500 - 600 MM
VÝŠKA ZDIVA: 1800 MM
ZHLAVÍ ZDIVA: BETON.MAZANINA A BETONOVÁ DESKA 500/500/50, SKLON DO EXT. , ROVNOMĚRNĚ ULOŽENÉ, V JEDNOM MÍSTĚ ROZPADLÉ

05

POSTUP PRACÍ: **BOURÁNÍ** STANIČENÍ 88,8 - 98,6
MATERIÁL: CIHLA PLNÁ CP
V ČÁSTI ZDIVO ZBOŘENÉ, NAHRAZENÉ PROVIZORNÍM DRÁTĚNÝM PLETIVEM
TLOUŠŤKA ZDIVA: 300 MM
VÝŠKA ZDIVA: 300 - 1800 MM

06

POSTUP PRACÍ: **BOURÁNÍ** STANIČENÍ 124,7 - 172,0
MATERIÁL: KERAMICKÁ TVÁRNICE S DUTINAMI
TLOUŠŤKA ZDIVA: 450 MM
VÝŠKA ZDIVA: 1800 MM
ZHLAVÍ ZDIVA: BETONOVÁ DESKA 500/500/50, SKLON DO EXT. , NEROVNOMĚRNĚ ULOŽENÉ

NOVÝ STAV

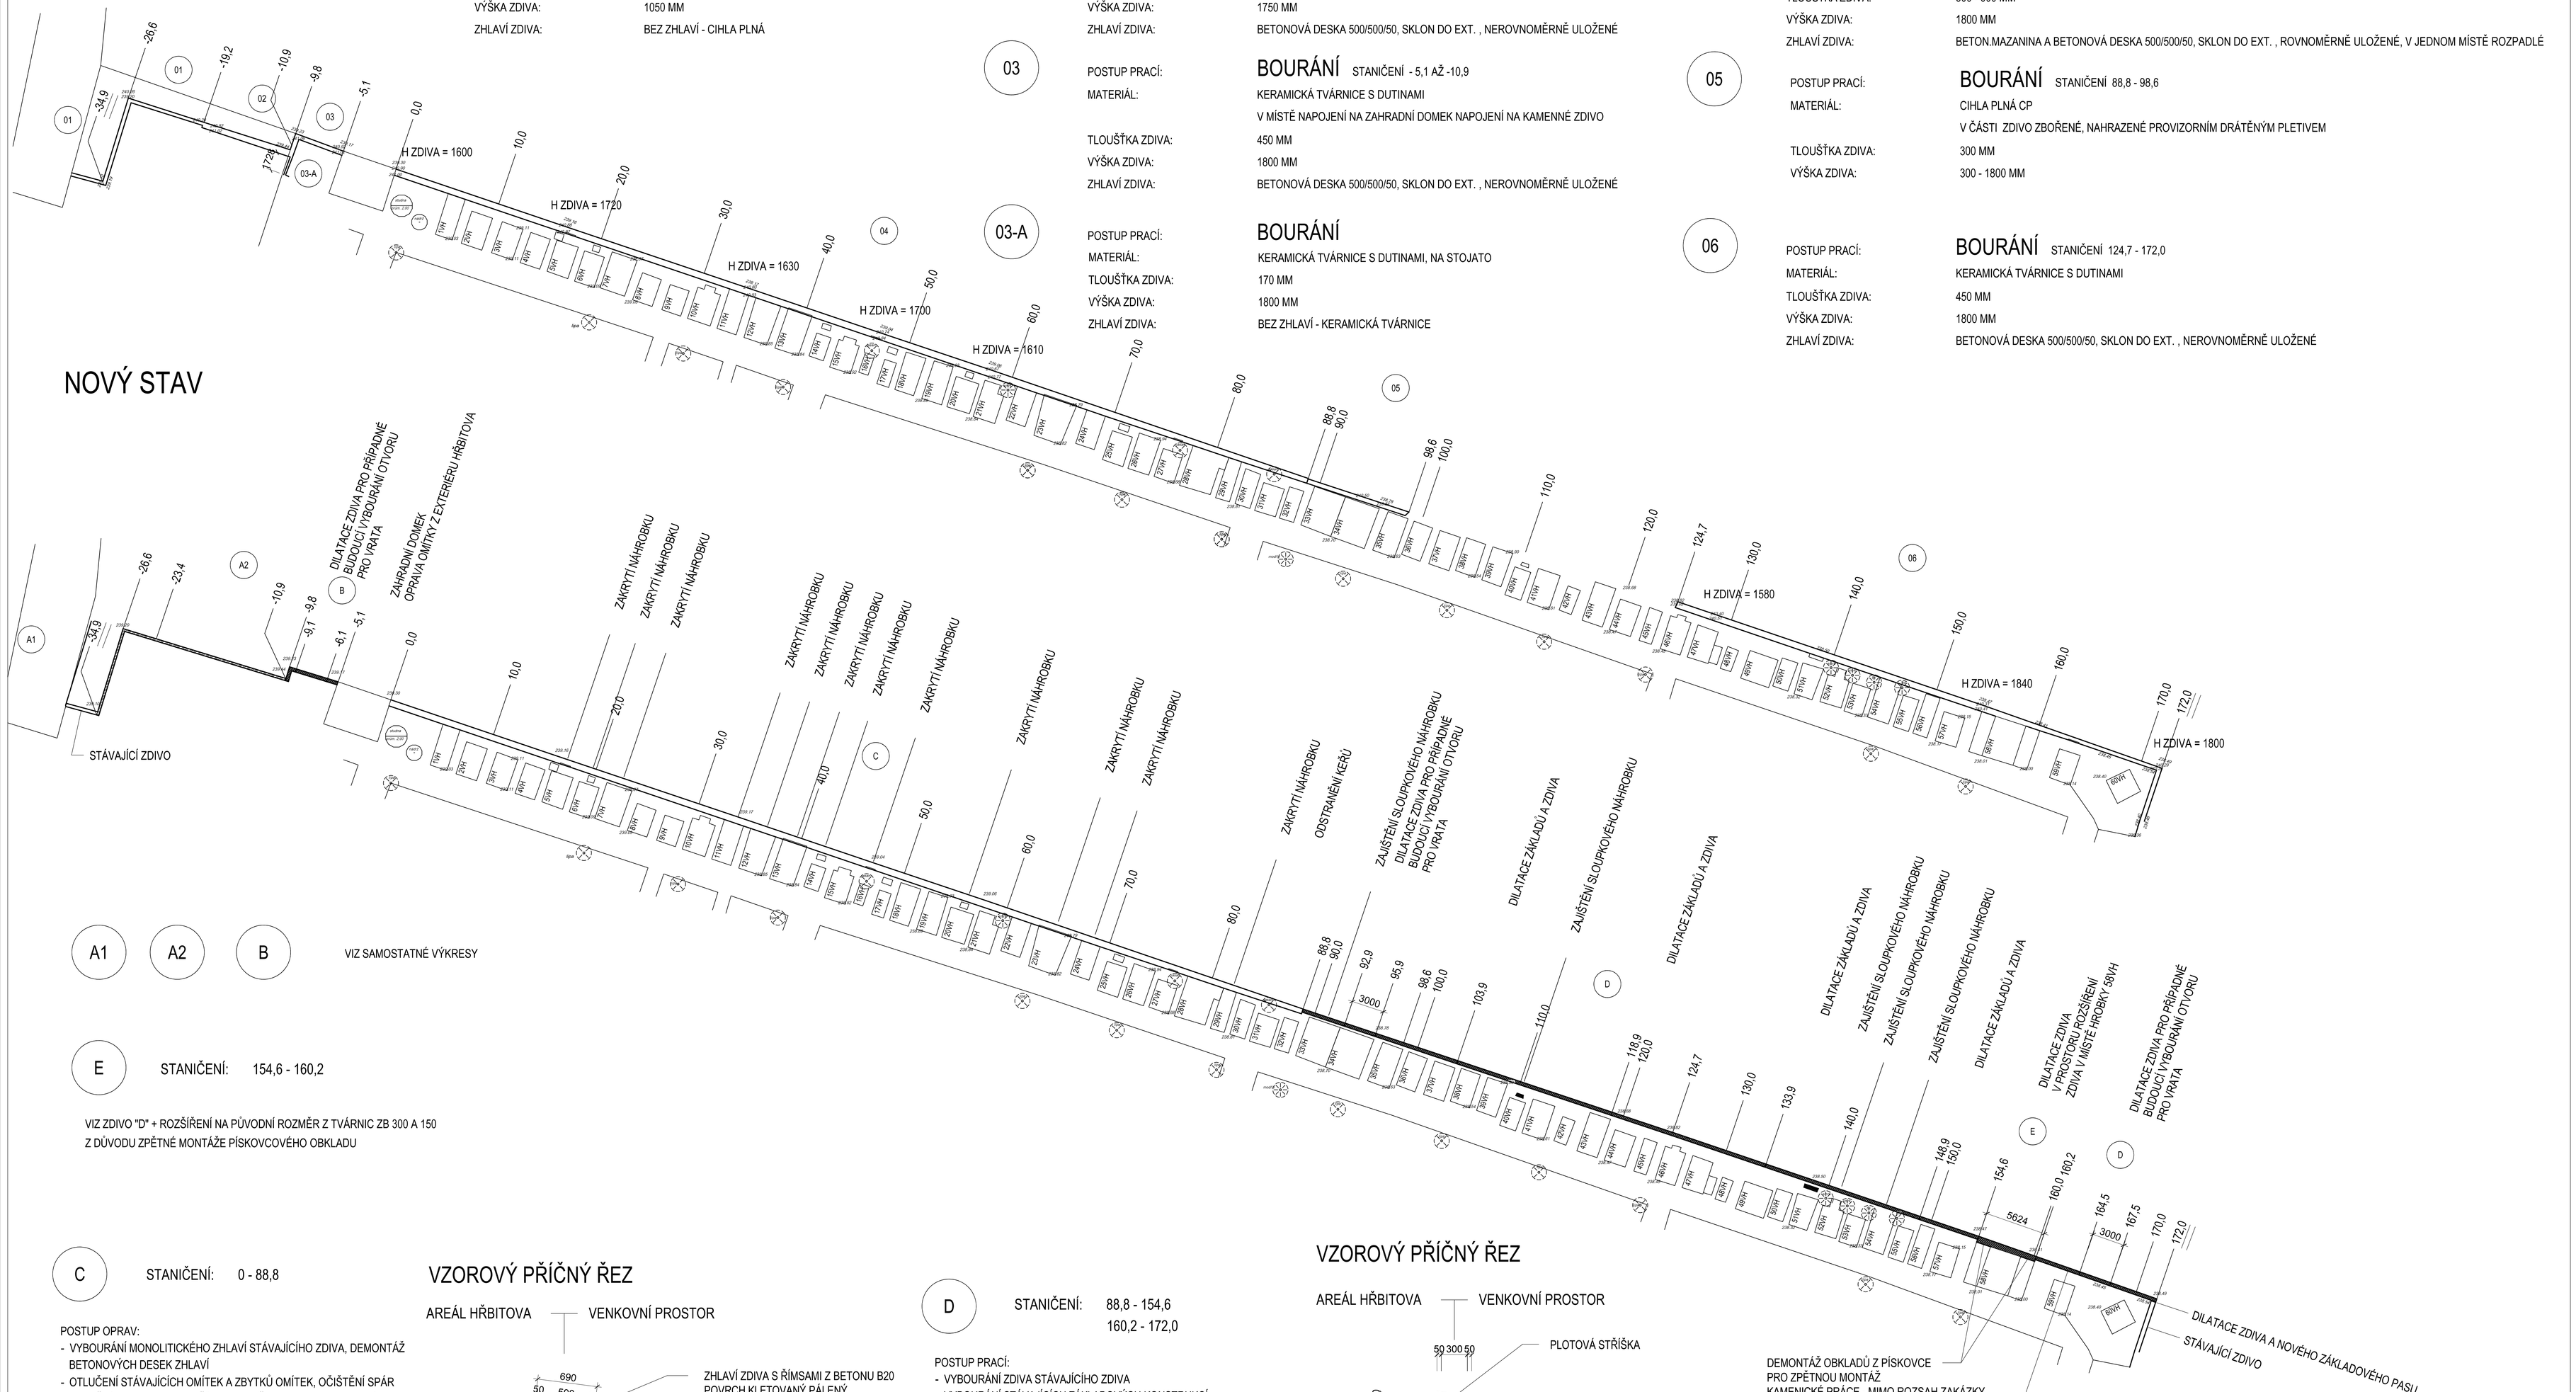

A1 A2 B — VIZ SAMOSTATNÉ VÝKRESY

E — STANIČENÍ: 154,6 - 160,2

VIZ ZDIVO "D" + ROZŠÍŘENÍ NA PŮVODNÍ ROZMĚR Z TVÁRNIC ZB 300 A 150
Z DŮVODU ZPĚTNÉ MONTÁŽE PÍSKOVCOVÉHO OBKLADU

C — STANIČENÍ: 0 - 88,8

POSTUP OPRAV:
- VYBOURÁNÍ MONOLITICKÉHO ZHLAVÍ STÁVAJÍCÍHO ZDIVA, DEMONTÁŽ BETONOVÝCH DESEK ZHLAVÍ
- OTLUČENÍ STÁVAJÍCÍCH OMÍTEK A ZBYTKŮ OMÍTEK, OČIŠTĚNÍ SPÁR
- BEDNĚNÍ KORUNY ZDIVA S ŘÍMSAMI S PŘESAHEM 50 MM SE SPÁDEM DO EXTERIÉRU
- BETONÁŽ KORUNY ZDIVA Z BETONU B20, VÝZTUŽ OCELOVOU SÍTÍ 6/150-6/150, DILATACE JEDNOTLIVÝCH POLÍ PO 5,0 M, POVRCH ZHLAVÍ PÁLENÝ - KLETOVAT S CEMENTOVÝM VSYPEM
- STĚNY OMÍTNOUT CEMENTOVOU OMÍTKOU PÁLENOU, V EXTERIÉRU SPODNÍ HRANA OMÍTKY 250 MM NAD TERÉNEM, DILATACE OMÍTEK PO 15,0 M

VZOROVÝ PŘÍČNÝ ŘEZ

AREÁL HŘBITOVA — VENKOVNÍ PROSTOR

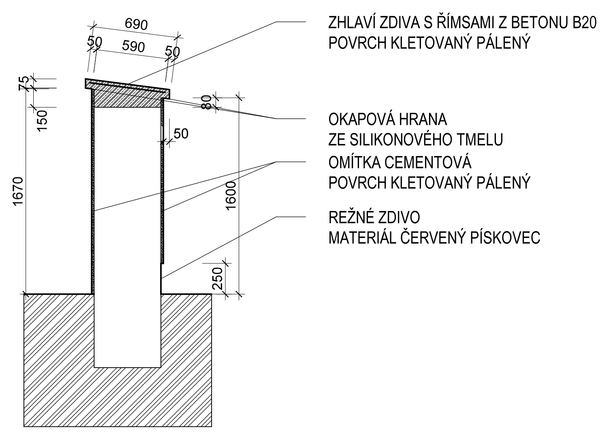

D — STANIČENÍ: 88,8 - 154,6
160,2 - 172,0

POSTUP PRACÍ:
- VYBOURÁNÍ ZDIVA STÁVAJÍCÍHO ZDIVA
- VYBOURÁNÍ STÁVAJÍCÍCH ZÁKLADOVÝCH KONSTRUKCÍ
- VÝKOP RÝH ZÁKLADOVÝCH PASŮ
- BETONÁŽ ZÁKLADOVÝCH PASŮ Z BETONU PROSTÉHO B15, DILATACE PO 15,0 M, PŘED ZATVRDNUTÍM SMĚSI OSADIT TRNY Z OCELOVÉ VÝZTUŽE V16 PO 500 MM, HORNÍ HRANA ZÁKLADOVÉHO PASU 100 MM POD ÚROVNÍ TERÉNU
- VYZDÍT 1 ŘADU ZDIVA ZE ZTRACENÉHO BEDNĚNÍ TL. 300 MM SE ZÁLIVKOU Z BETONU B20
- ROVÉST IZOLACI PROTI VODĚ Z BITUMENOVÝCH PÁSŮ S VLOŽKOU ZE SKELNÉ ROHOŽE, CELOPLOŠNĚ PŘITAVENÉ
- ZDĚNÍ ZDIVA ZE ZTRACENÉHO BEDNĚNÍ TL. 300 MM VÝŠKY 1750 MM, NAPOJIT NA OCELOVÉ TRNY VÝZTUŽ V16, DO PODÉLNÉ SPÁRY OSADIT 2 x V12, BETONOVÁ ZÁLIVKA B20, DILATACE ZDIVA DLE DILATACE ZÁKLADOVÝCH PASŮ Z DESKY EPS TL. 10 MM, SPÁRU ZATMELIT
- MONTÁŽ NA TMEL PREFABRIKOVANÉ STŘÍŠKY PLOTOVÉ S JEDNOSTRANNÝM SPÁDEM, 400 MM
- STĚNY OMÍTNOUT CEMENTOVOU OMÍTKOU PÁLENOU, DILATACE OMÍTEK PO 15,0 M

VZOROVÝ PŘÍČNÝ ŘEZ

AREÁL HŘBITOVA — VENKOVNÍ PROSTOR

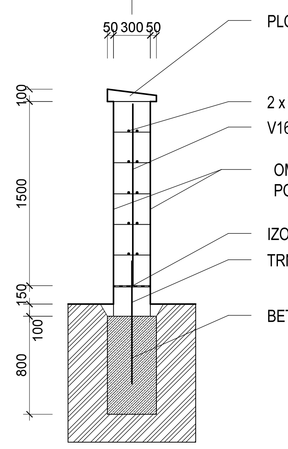

LEGENDA MATERIÁLŮ
- ZDIVO PLOTOVÉ Z OBOUSTRANNÉ ŠTĚPANÝCH TVÁRNIC
- ZDIVO BETONOVÉ Z TVÁRNIC ZB 300
- STÁVAJÍCÍ ZDIVO KAMENNÉ Z ČERVENÉHO PÍSKOVCE

PARÉ Č. :

klient/in:	MĚSTO ČESKÝ BROD HUSOVO NÁMĚSTÍ 70 282 01 ČESKÝ BROD IČ 00235334	ing. Martin Škorpík Projekt s.r.o. IČO 059 14 523 V Blízkých 794 280 02 Kolín 2
vypracoval:	ING. MARTIN ŠKORPÍK, ČKAIT Č. 1840	stupeň PD: DPS
akce:	OPRAVA SEVERNÍ PLOTOVÉ ZDI HŘBITOVA ČESKÝ BROD	datum: 03/2020
název výkresu:	ZDIVO "C" A "D"	měřítko: 1 : 200
		výkres č. D.1.1.b - 01