


NOVÝ VODOJEM A REKONSTRUKCE STÁVAJÍCÍHO ČESKÝ BROD

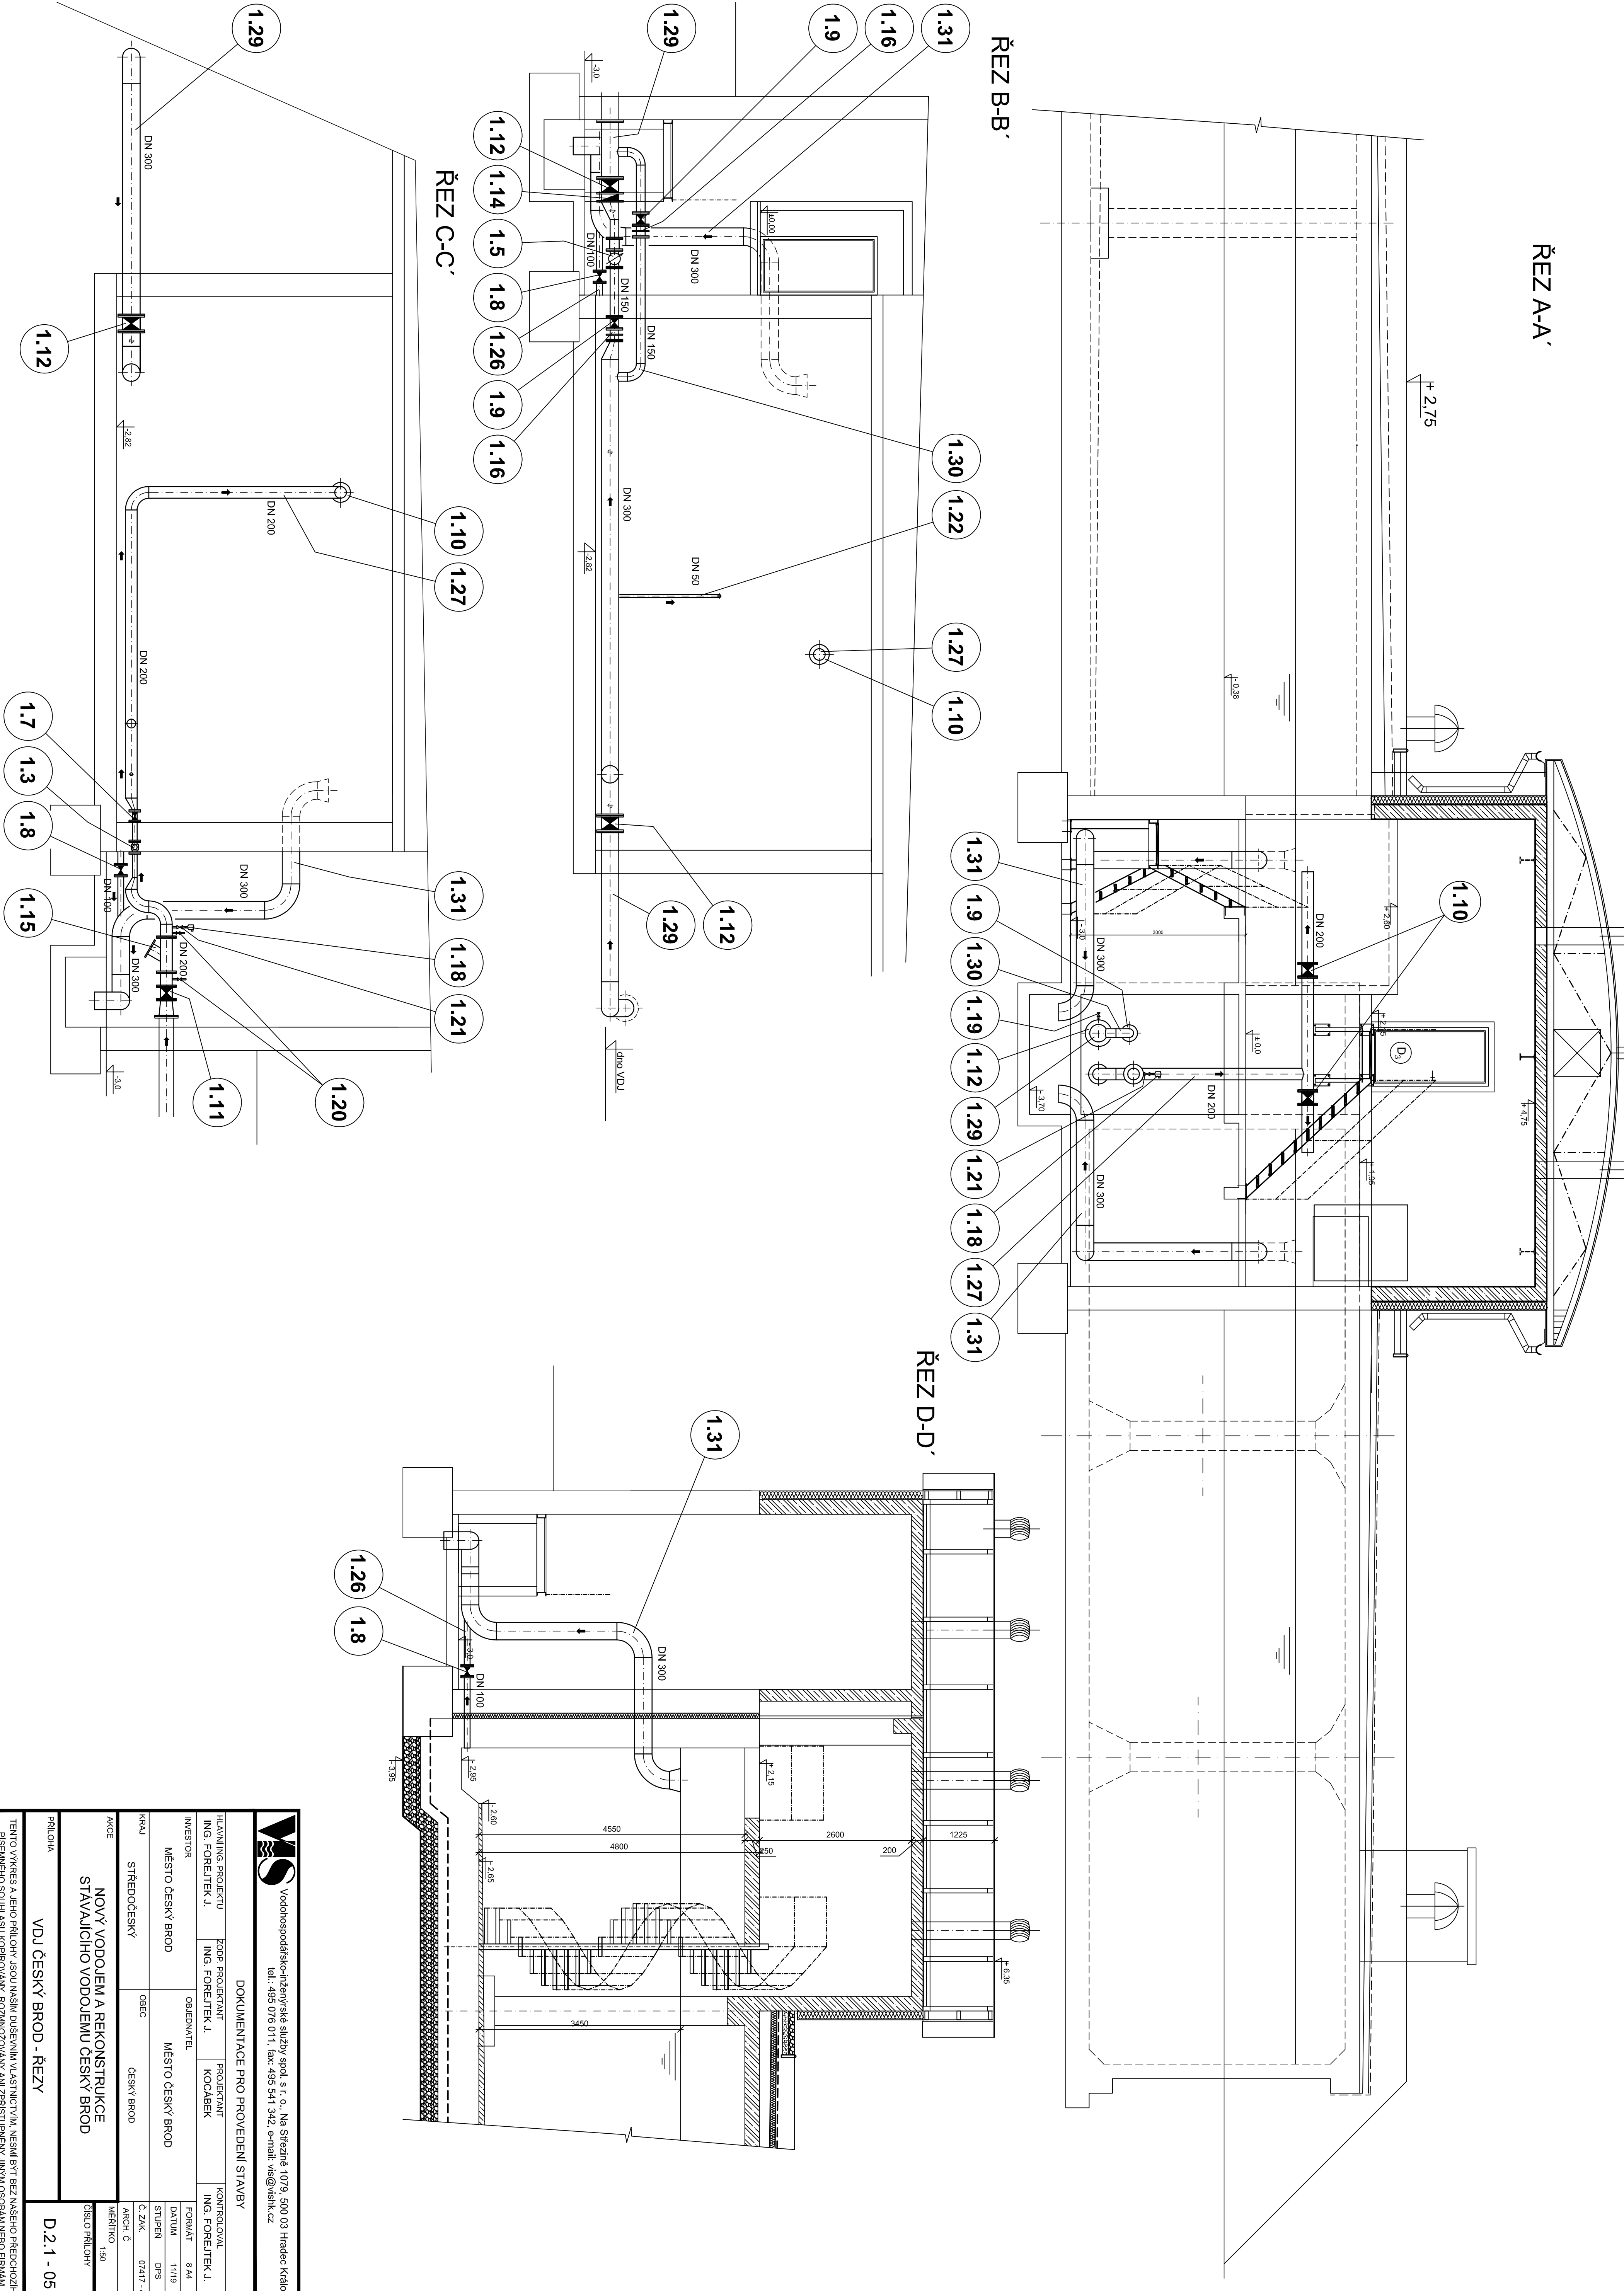

WS Vodohospodářsko-železniční služby spol. s r. o., Na Sítězně 107/9, 500 03 Hradec Králové tel.: 495 076 011, fax: 495 541 342, e-mail: ws@wsnik.cz			
DOKUMENTACE PRO PROVEDENÍ STAVBY			
HLAVNÍ ING. PROJEKTU ING. FOREJTEK J.	ZOBR. PROJEKTANT ING. FOREJTEK J.	PROJEKTANT KOCÁBEK	KONTROLOVAL ING. FOREJTEK J.
INVESTOR	OBJEDNATEL	FORMÁT 8 A4	

MĚSTO ČESKÝ BROD		MĚSTO ČESKÝ BROD	
KRAJ STŘEDOČESKÝ	OBEC ČESKÝ BROD	MĚŘÍTKO 1:50	
NOVÝ VODOJEM A REKONSTRUKCE STÁVAJÍCÍHO VODOJEMU ČESKÝ BROD		ČÍSLO PŘÍLOHY	
VÚJ ČESKÝ BROD - ŘEZY		D.2.1 - 05	
TENTO VÝKRES A JEHO PŘÍLOHY JSOU NAŠIM DUŠEVNÍM VLASTNOSTÍM. NESMÍ BÝT REPRODUKOVÁN, PŘECHÁZEN, PŘESÍLEN, ROZŠŮVEN, ZKOPÍROVÁN, ROZMNOŽOVÁN, ANI ŽENIS UPRAVĚN. JINÝM OSOBNÍM NEBO TRŽNÍM.		D.2.1 - 05	