


ČESKÝ BROD
ULICE ŽIŽKOVA (KOMENSKÉHO)
SITUACE STAVBY - PODROBNÁ - 2. ČÁST M 1:250

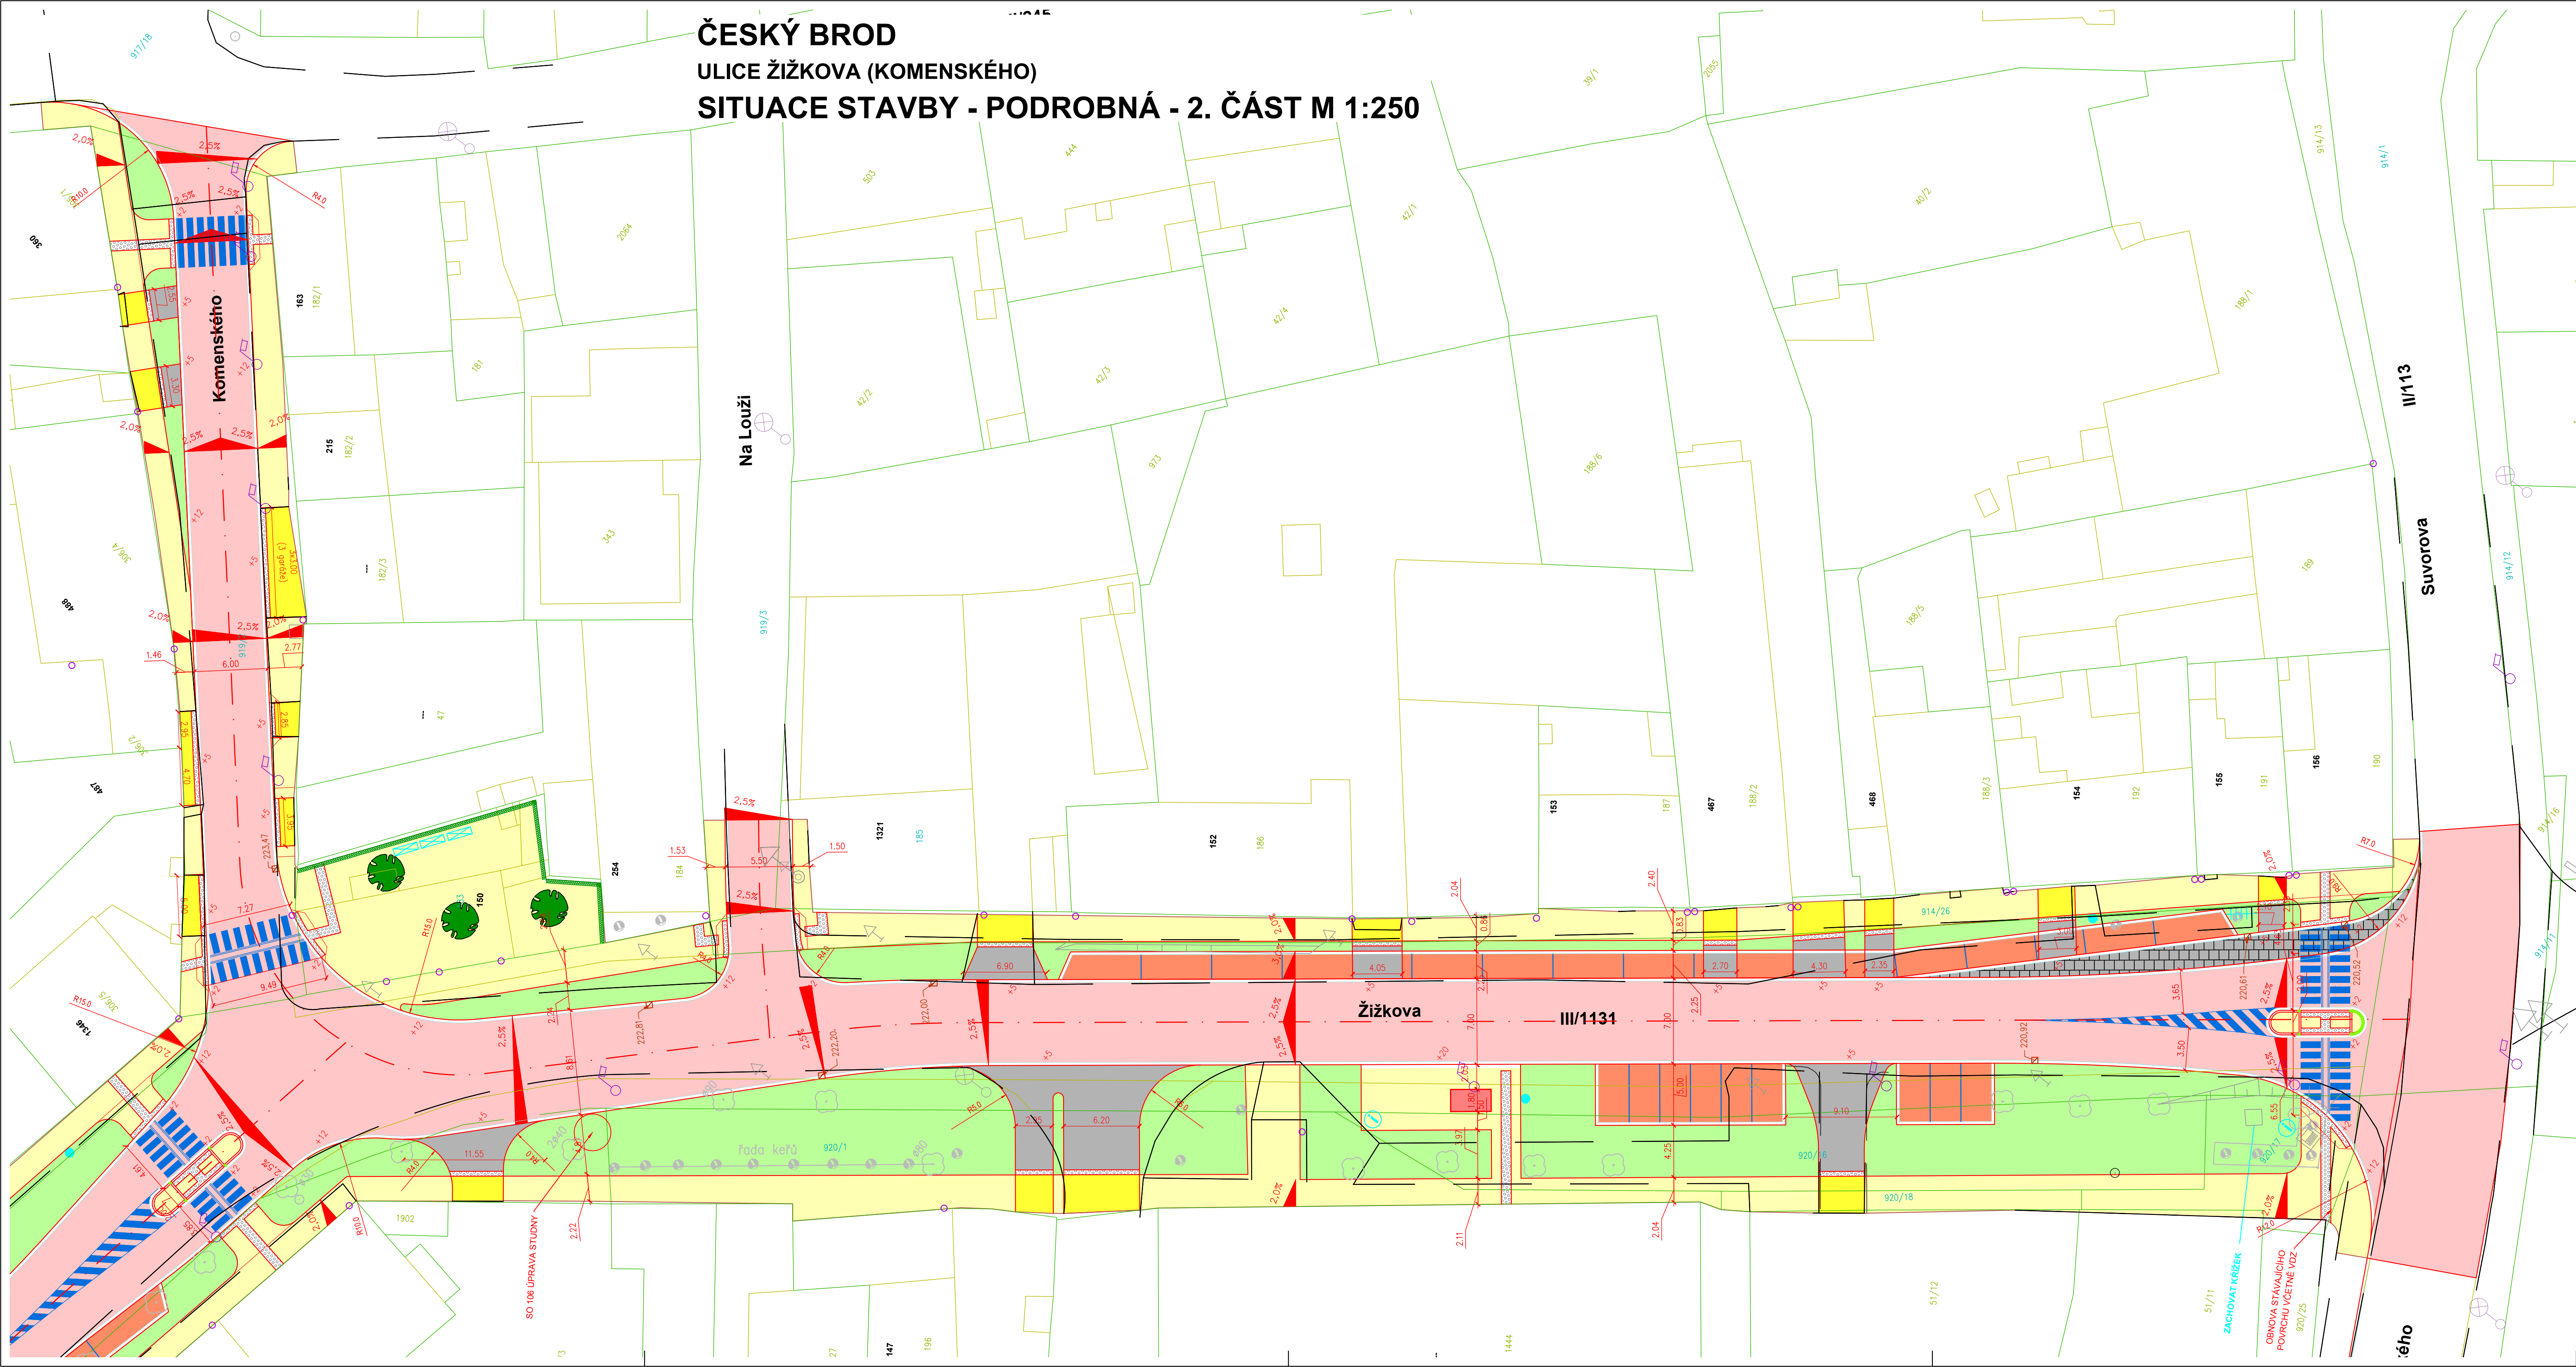

- LEGENDA :**
- PROJEKTOVANÉ**
- VOZOVKA - ŽIVIČNÝ KRYT
 - VOZOVKA - KAMENNÁ DLAŽBA
 - PARKOVÁNÍ - ZÁMKOVÁ NEBO VEGETAČNÍ DLAŽBA
 - CHODNÍK - ZÁMKOVÁ DLAŽBA
 - CHODNÍK POJÍŽDĚNÝ - ZÁMKOVÁ DLAŽBA
 - VJEZDY - ZÁMKOVÁ DLAŽBA
 - STÁNÍ NA KONTEJNERY
 - PŘÍSTŘEŠEK MHD
 - ZELEŇ
 - ULIČNÍ VPUST
 - OPĚRNÉ ZDI
- NÁVRH ZELENĚ a MOBILIÁŘ**
- LAVIČKY
 - INFORMAČNÍ TABULE
 - ODPADKOVÝ KOŠ
 - STOJAN NA KOLO
 - PŘÍSTŘEŠEK PRO AUTOBUSOVOU ZASTÁVKU
 - NOVÁ ZELEŇ

1:250

Sweco Hydroprojekt a.s. divize České Budějovice Žátkovo nábreží 7, 370 21 Č. Budějovice; c.budějovice@sweco.cz; www.sweco.cz				SWECO 	
VYPRACOVAL	ING. M. POVÝŠILOVÁ	HIP	ING. V. HOUSKA	T. KONTROLA	M. VESELÝ
PROJEKTANT	ING. M. POVÝŠILOVÁ	ŘEDITEL DIVIZE	ING. P. NIEDLOVÁ	DATUM	12/2018
OBJEDNATEL	MĚSTO ČESKÝ BROD			OKRES	KOLÍN
AKCE:				ČÍSLO ZAKÁZKY	41-5026-01-11
ČESKÝ BROD – ŽIŽKOVA ULICE PROJEKTOVÁ DOKUMENTACE KOMUNIKACE				STUPEŇ	PDPS
				FORMÁT	A4
				MĚŘÍTKO	1:250
				ARCHIVNÍ ČÍSLO	-
ČÁST STAVBY	Komunikace			SO/PS	SO 100
PRÍLOHA:	SITUACE STAVBY - PODROBNÁ - 2. ČÁST			ČÍSLO PRÍLOHY	B.2.3
				0	
				0	

Tato dokumentace včetně všech příloh (s výjimkou dat poskytnutých objednatелеm) je duševním vlastnictvím akciové společnosti Sweco Hydroprojekt a.s. Objednatel této dokumentace je oprávněn ji využít k účelům vyplývajícím z uzavřené smlouvy bez jakéhokoli omezení. Jiné osoby (jak fyzické, tak právnické) nejsou bez předchozího výslovného souhlasu objednatele oprávněny tuto dokumentaci ani její části jakkoli využívat, kopírovat (ani jiným způsobem rozmnožovat) nebo zpřístupnit dalším osobám.